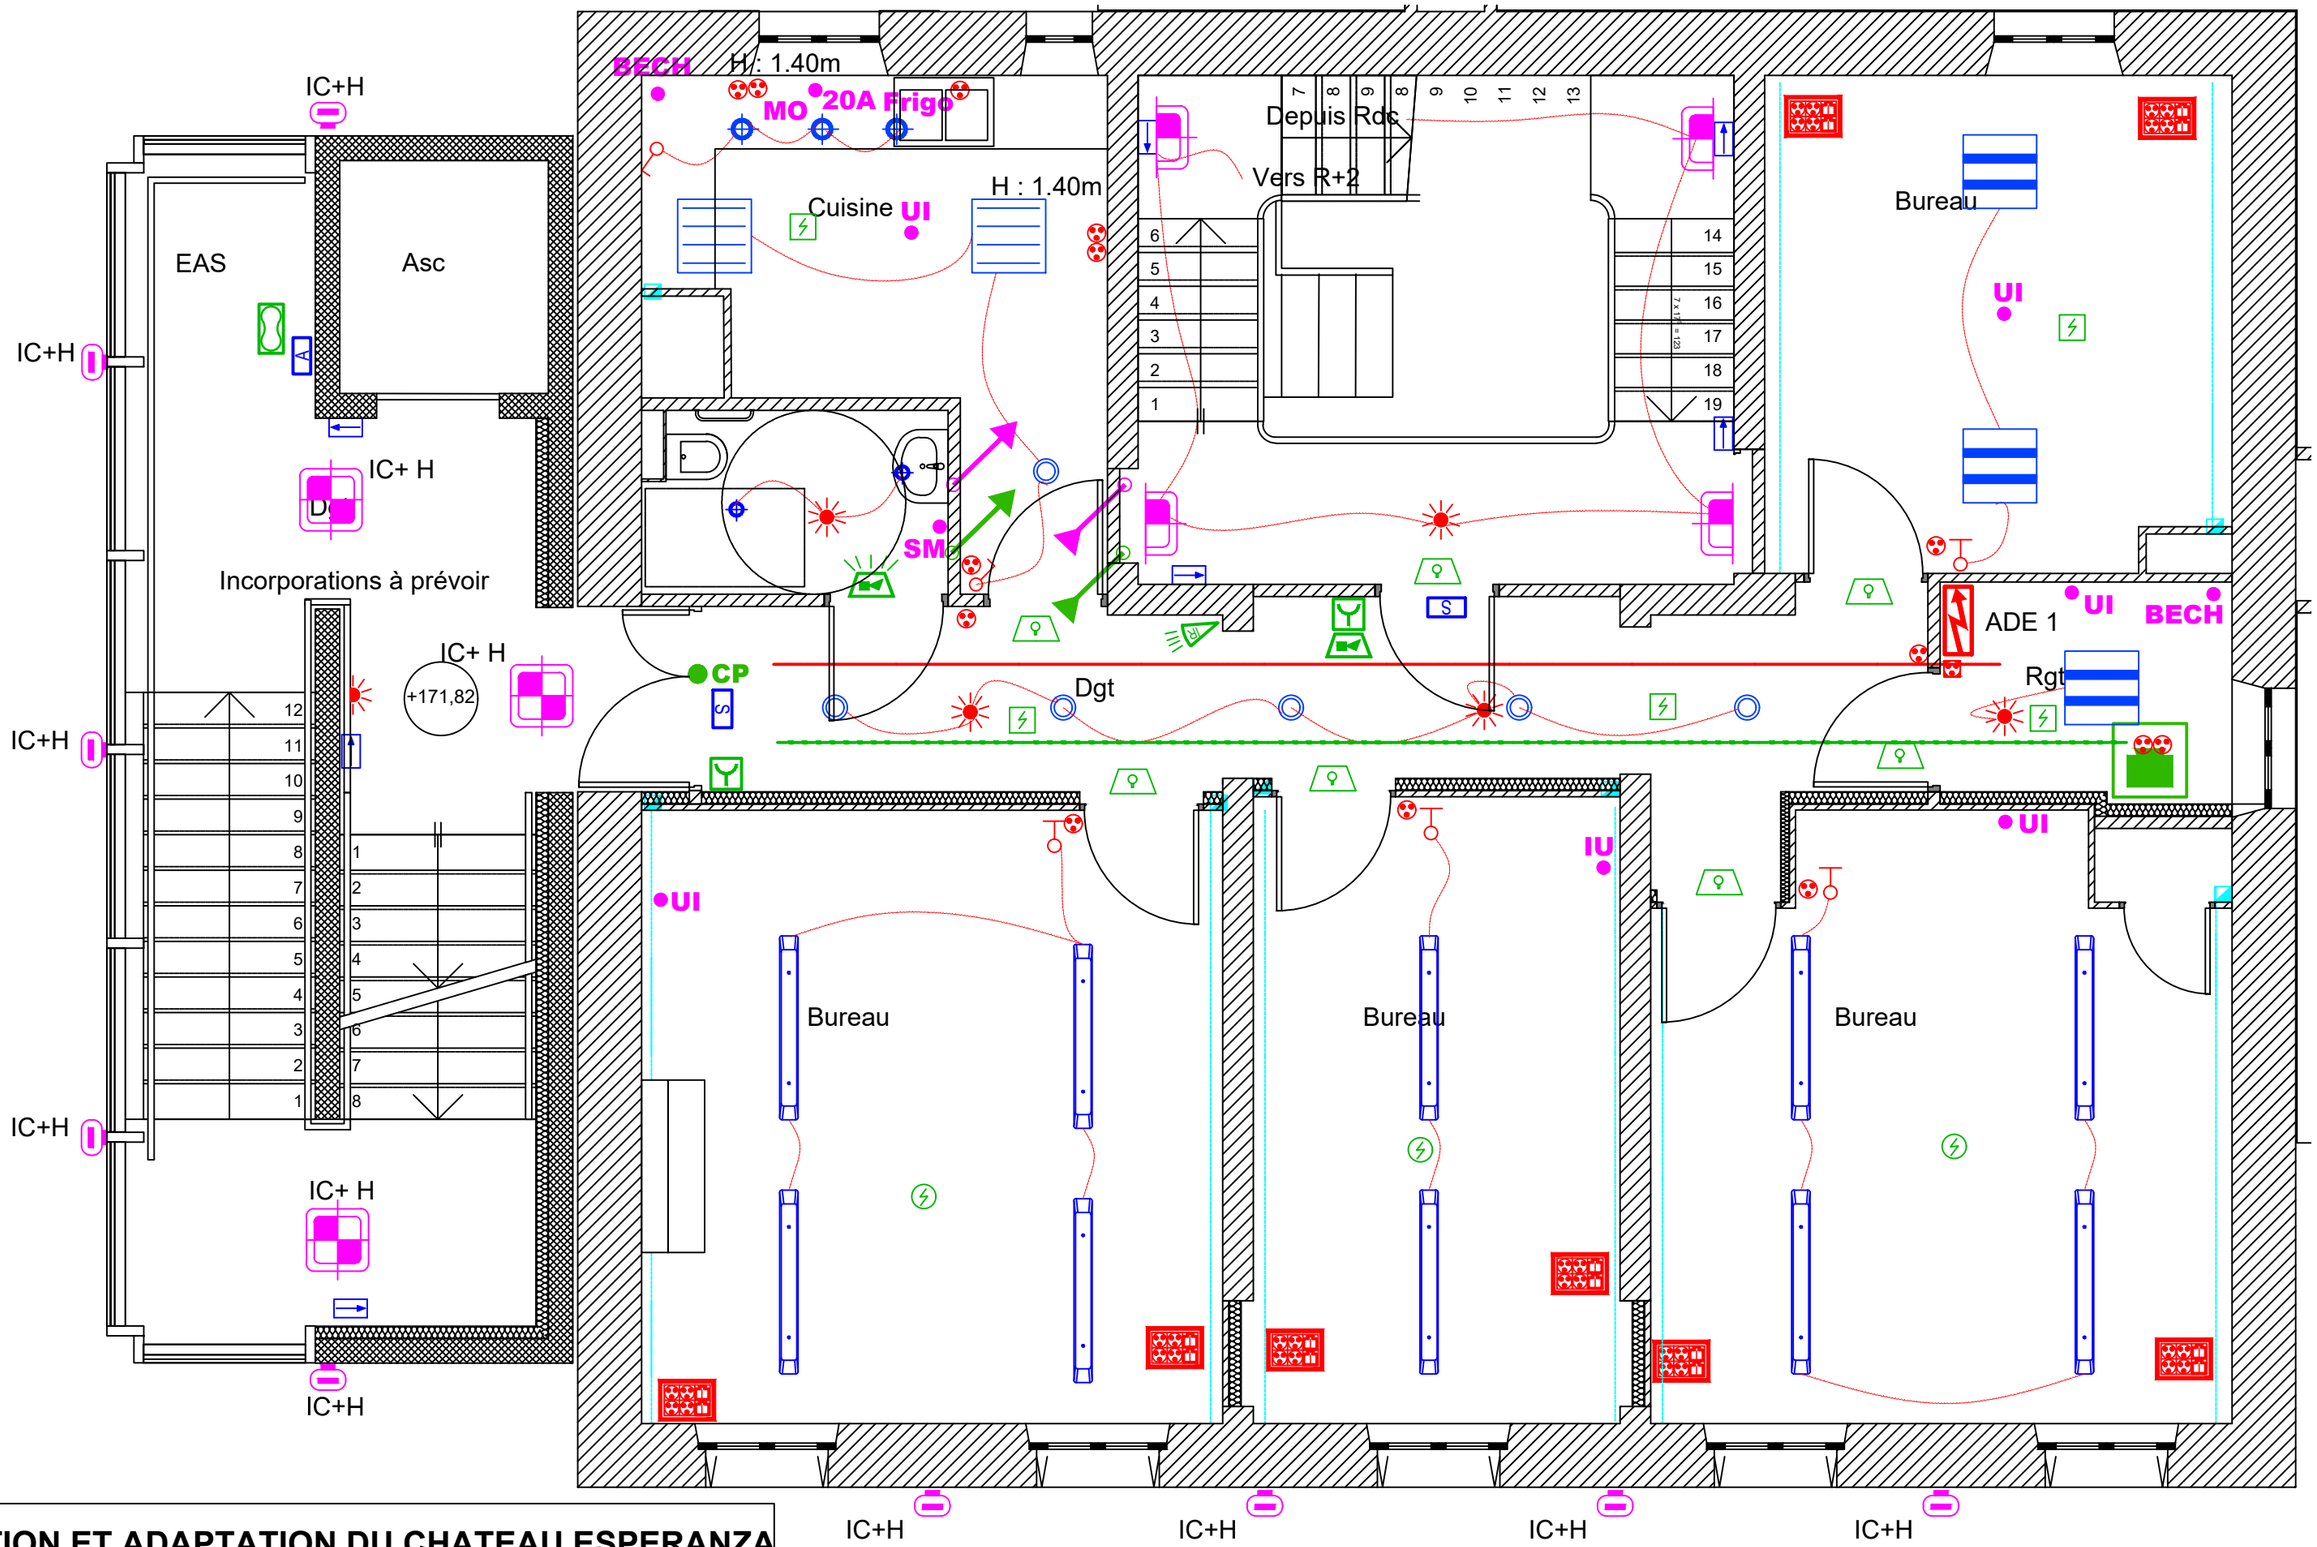


# RENOVATION ET ADAPTATION DU CHATEAU ESPERANZA

| | | | |
|---|---|---|---|
| Maître d'ouvrage :<br>VILLE DE MARSEILLE<br>DGAVE DTB SUD<br>37, Bd Perier<br>13008 Marseille<br><br>Tel : 04 91 55 18 50<br>pthoumazou@marseille.fr | Maitrise d'Oeuvre :<br>Chauvin Didier Architecte DPLG<br>126 rue d'Aubagne 13006 Marseille<br>Tel : 06 63 78 99 59 Fax : 09 72 29 47 60<br>chauvin.didier@numericable.fr<br>BET : S.T. Ingenierie<br>Parc d'activités de Gémenos<br>ch de Font Sereine Le grand Bosquet<br>Tel : 04 45 18 62 45 Fax : 04 42 70 09 13<br>contact@st-ingenieurie.com | Etudes ELECTRICITE<br>Site : 129 avenue Fernandel 13012 Marseille<br>Désignation : Niveau R+1 | Phase : DCE<br>Date : OCTO/2019<br>Echelle : 1:50<br>Numero : EL 04 |