

LEGENDE



EU existant déposé ou abandonné



EU existant conservé



EU à créer



AEP à créer



AEP existant conservé



EP existant déposé ou abandonné



EP existant conservé



EP à créer



Caniveau EP à créer



Regard pied de bâtiment EP à créer



ELEC existant déposé



ELEC+ TELECOM existants conservés  
existants déviés



Enrobé TYPE 1



Enrobé TYPE 2




Enrobé TYPE 3

RENOVATION ET ADAPTATION DU CHATEAU ESPERANZA

|   |   |                                             |                                    |
|---|---|---------------------------------------------|------------------------------------|
| Maître d'ouvrage :<br>VILLE DE MARSEILLE<br>DGAVE DTB SUD<br>37, Bd Perier<br>13008 Marseille<br><br>Tel : 04 91 55 18 50<br>pthoumazou@marseille.fr | Maitrise d'Oeuvre :<br>Chauvin Didier Architecte DPLG<br>126 rue d'Aubagne 13006 Marseille<br>Tel : 06 63 78 99 59 Fax : 09 72 29 47 60<br>chauvin.didier@numericable.fr<br>BET : S.T. Ingenierie<br>Parc d'activités de Gémenos<br>ch de Font Sereine Le grand Bosquet<br>Tel : 04 45 18 62 45 Fax : 04 42 70 09 13<br>contact@st-ingenierie.com | PHASE DCE                                   | Phase : DCE                        |
|   |   | Site : 129 avenue Fernandel 13012 Marseille | Date :<br>OCT-2019                 |
|   |   | VOIRIE - RESEAUX DIVERS                     | Echelle :<br><br>Numero :<br>VRD01 |



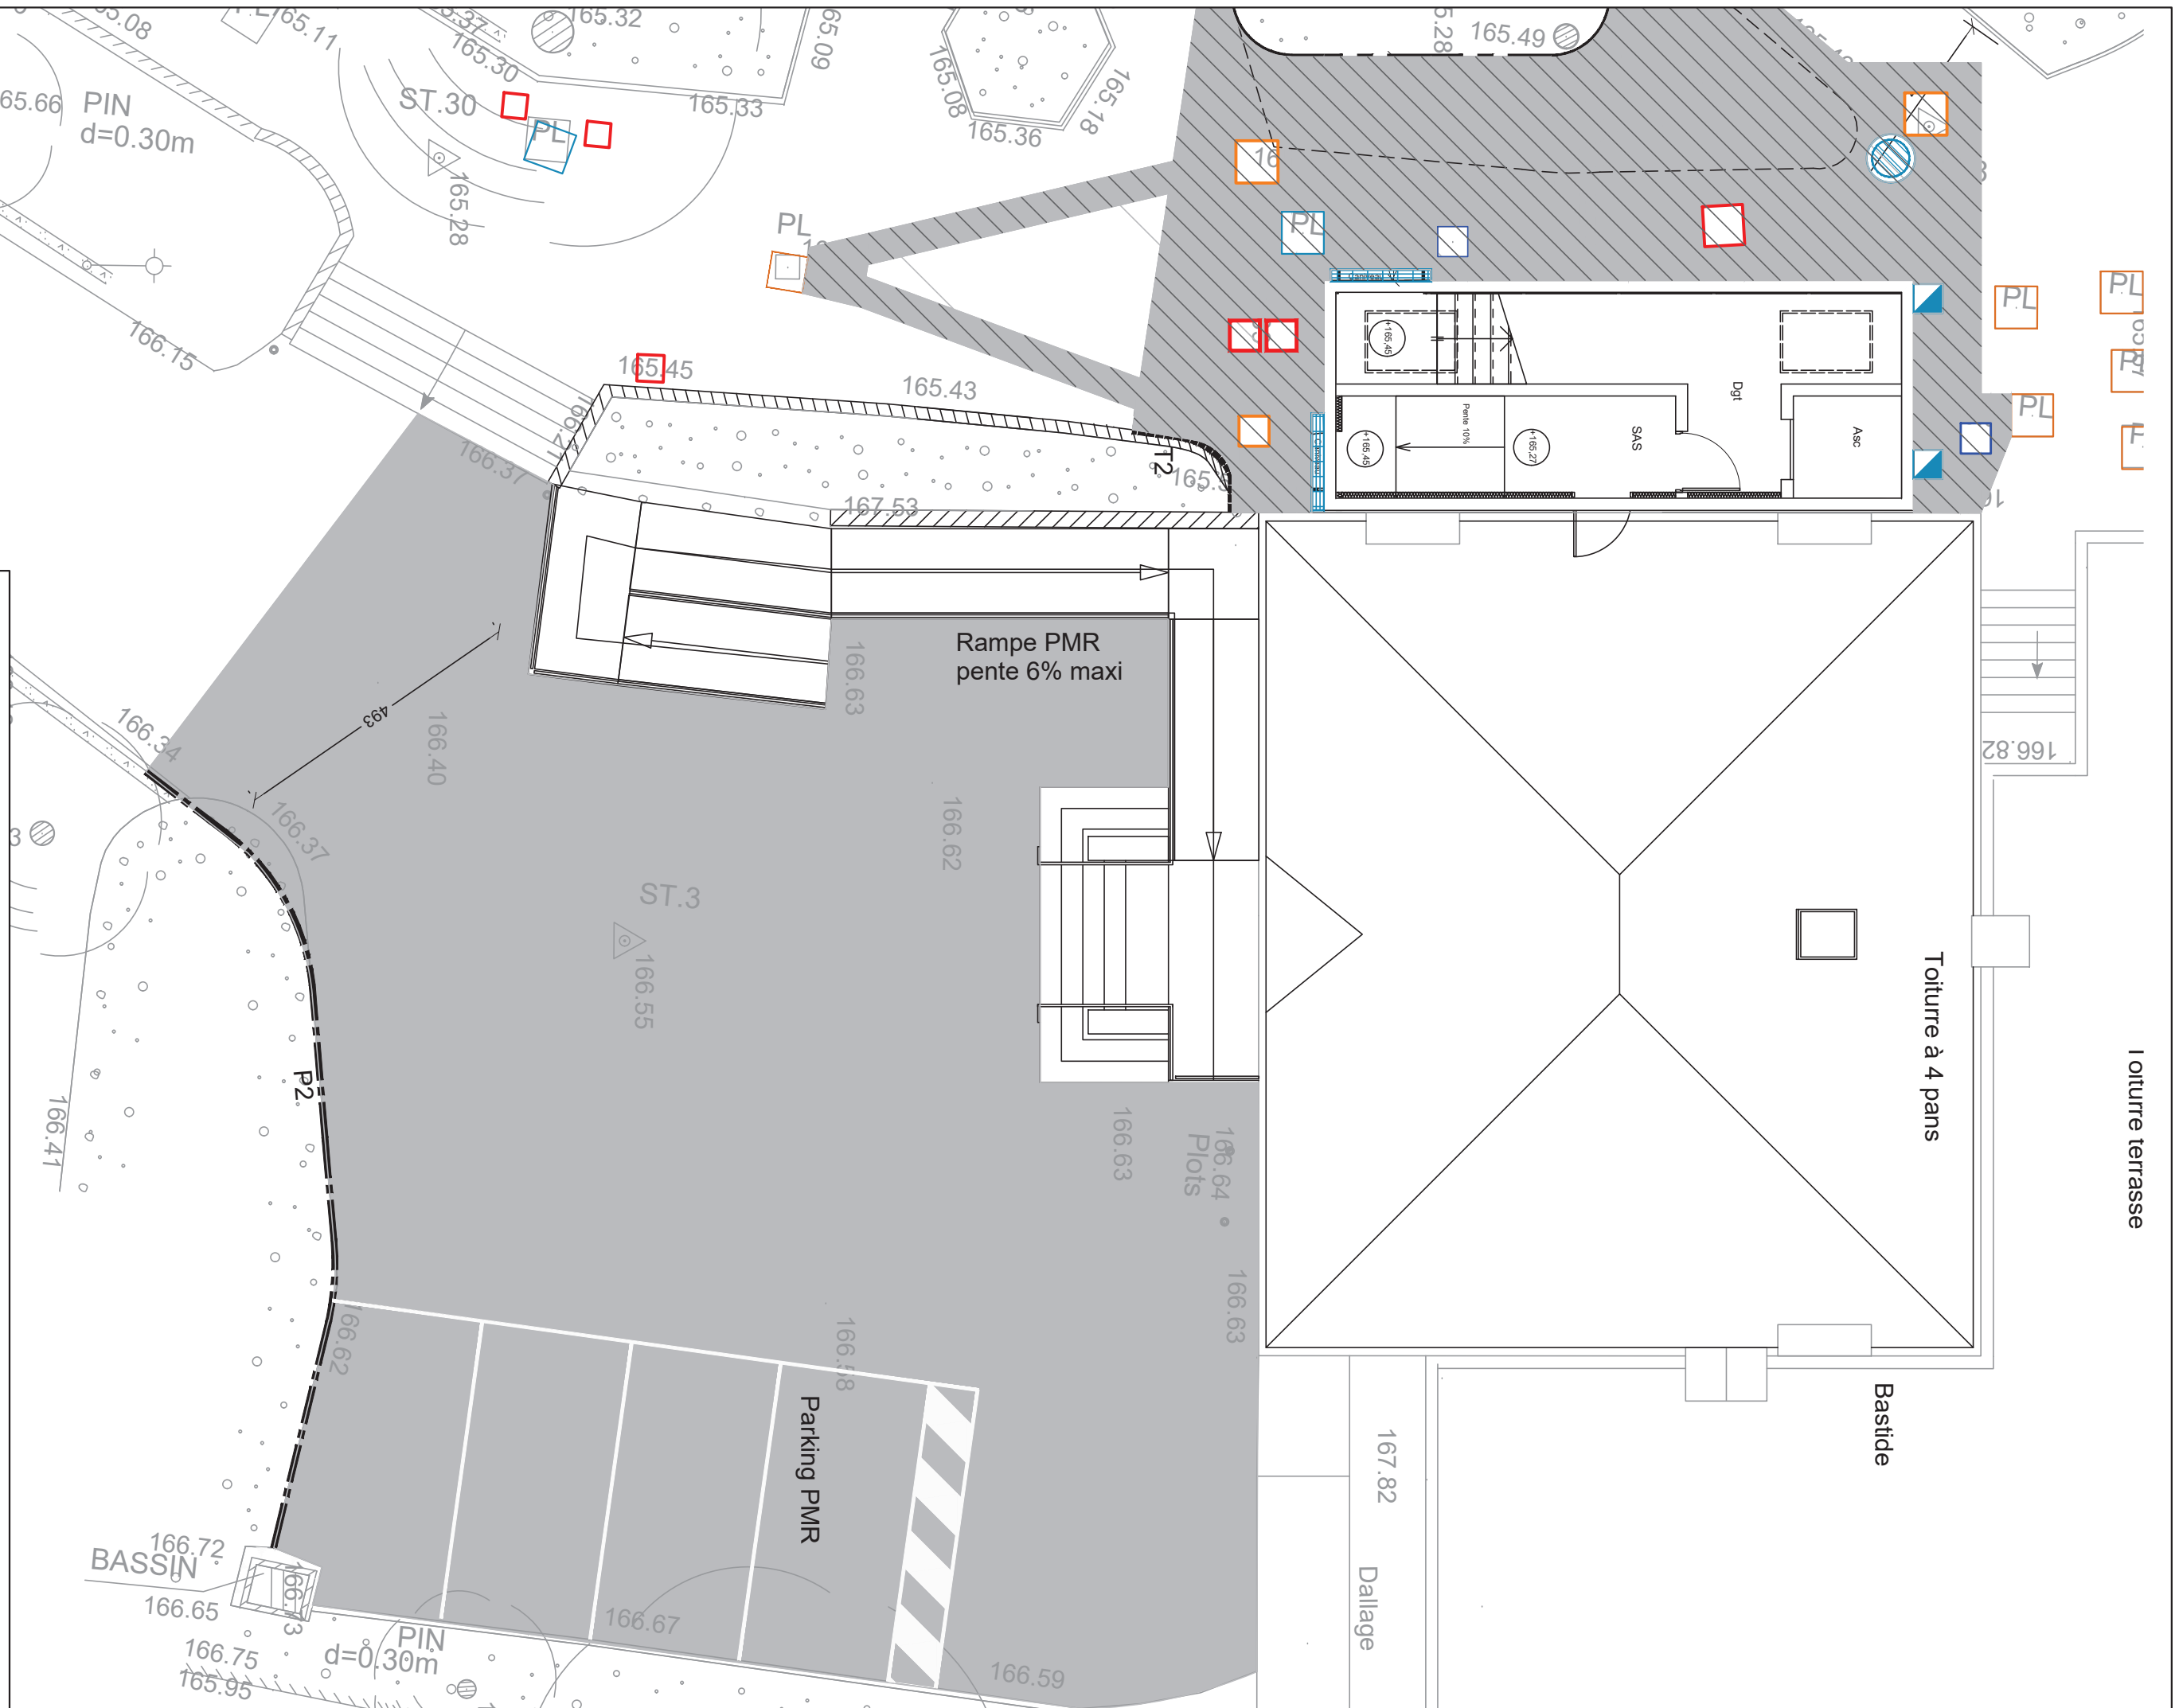

# RENOVATION ET ADAPTATION DU CHATEAU ESPERANZA

Maître d'ouvrage :

**VILLE DE MARSEILLE**  
**DGAVE DTB SUD**  
**37, Bd PERRIER**  
**13008 Marseille**

**Tel : 04 91 55 18 50**  
**phthoumazou@marseille.fr**

Maitrise d'Oeuvre

**Chavavin Didier** Architecte DPLG  
126 rue d'Aubagne 13006 Marseille  
Tél. : 06 63 78 99 59 Fax : 09 72 29 47 66  
chavavin.didier@numerecable.fr

**BET : S. T. Ingénierie**  
Parc d'activités de Géménos  
cl de Font Serreine Le Grand Bosquet  
Tél. : 04 45 18 62 45 Fax : 04 42 70 09 13  
contact@st-ingenieur.com

## PHASE DCE

Site : 129 avenue Fernandel 13012 Marseille


## PLAN D'AMENAGEMENT - TRAITEMENT DE SURFACE

Phase :

Date: OCT 2019

1.100

VRD 01-

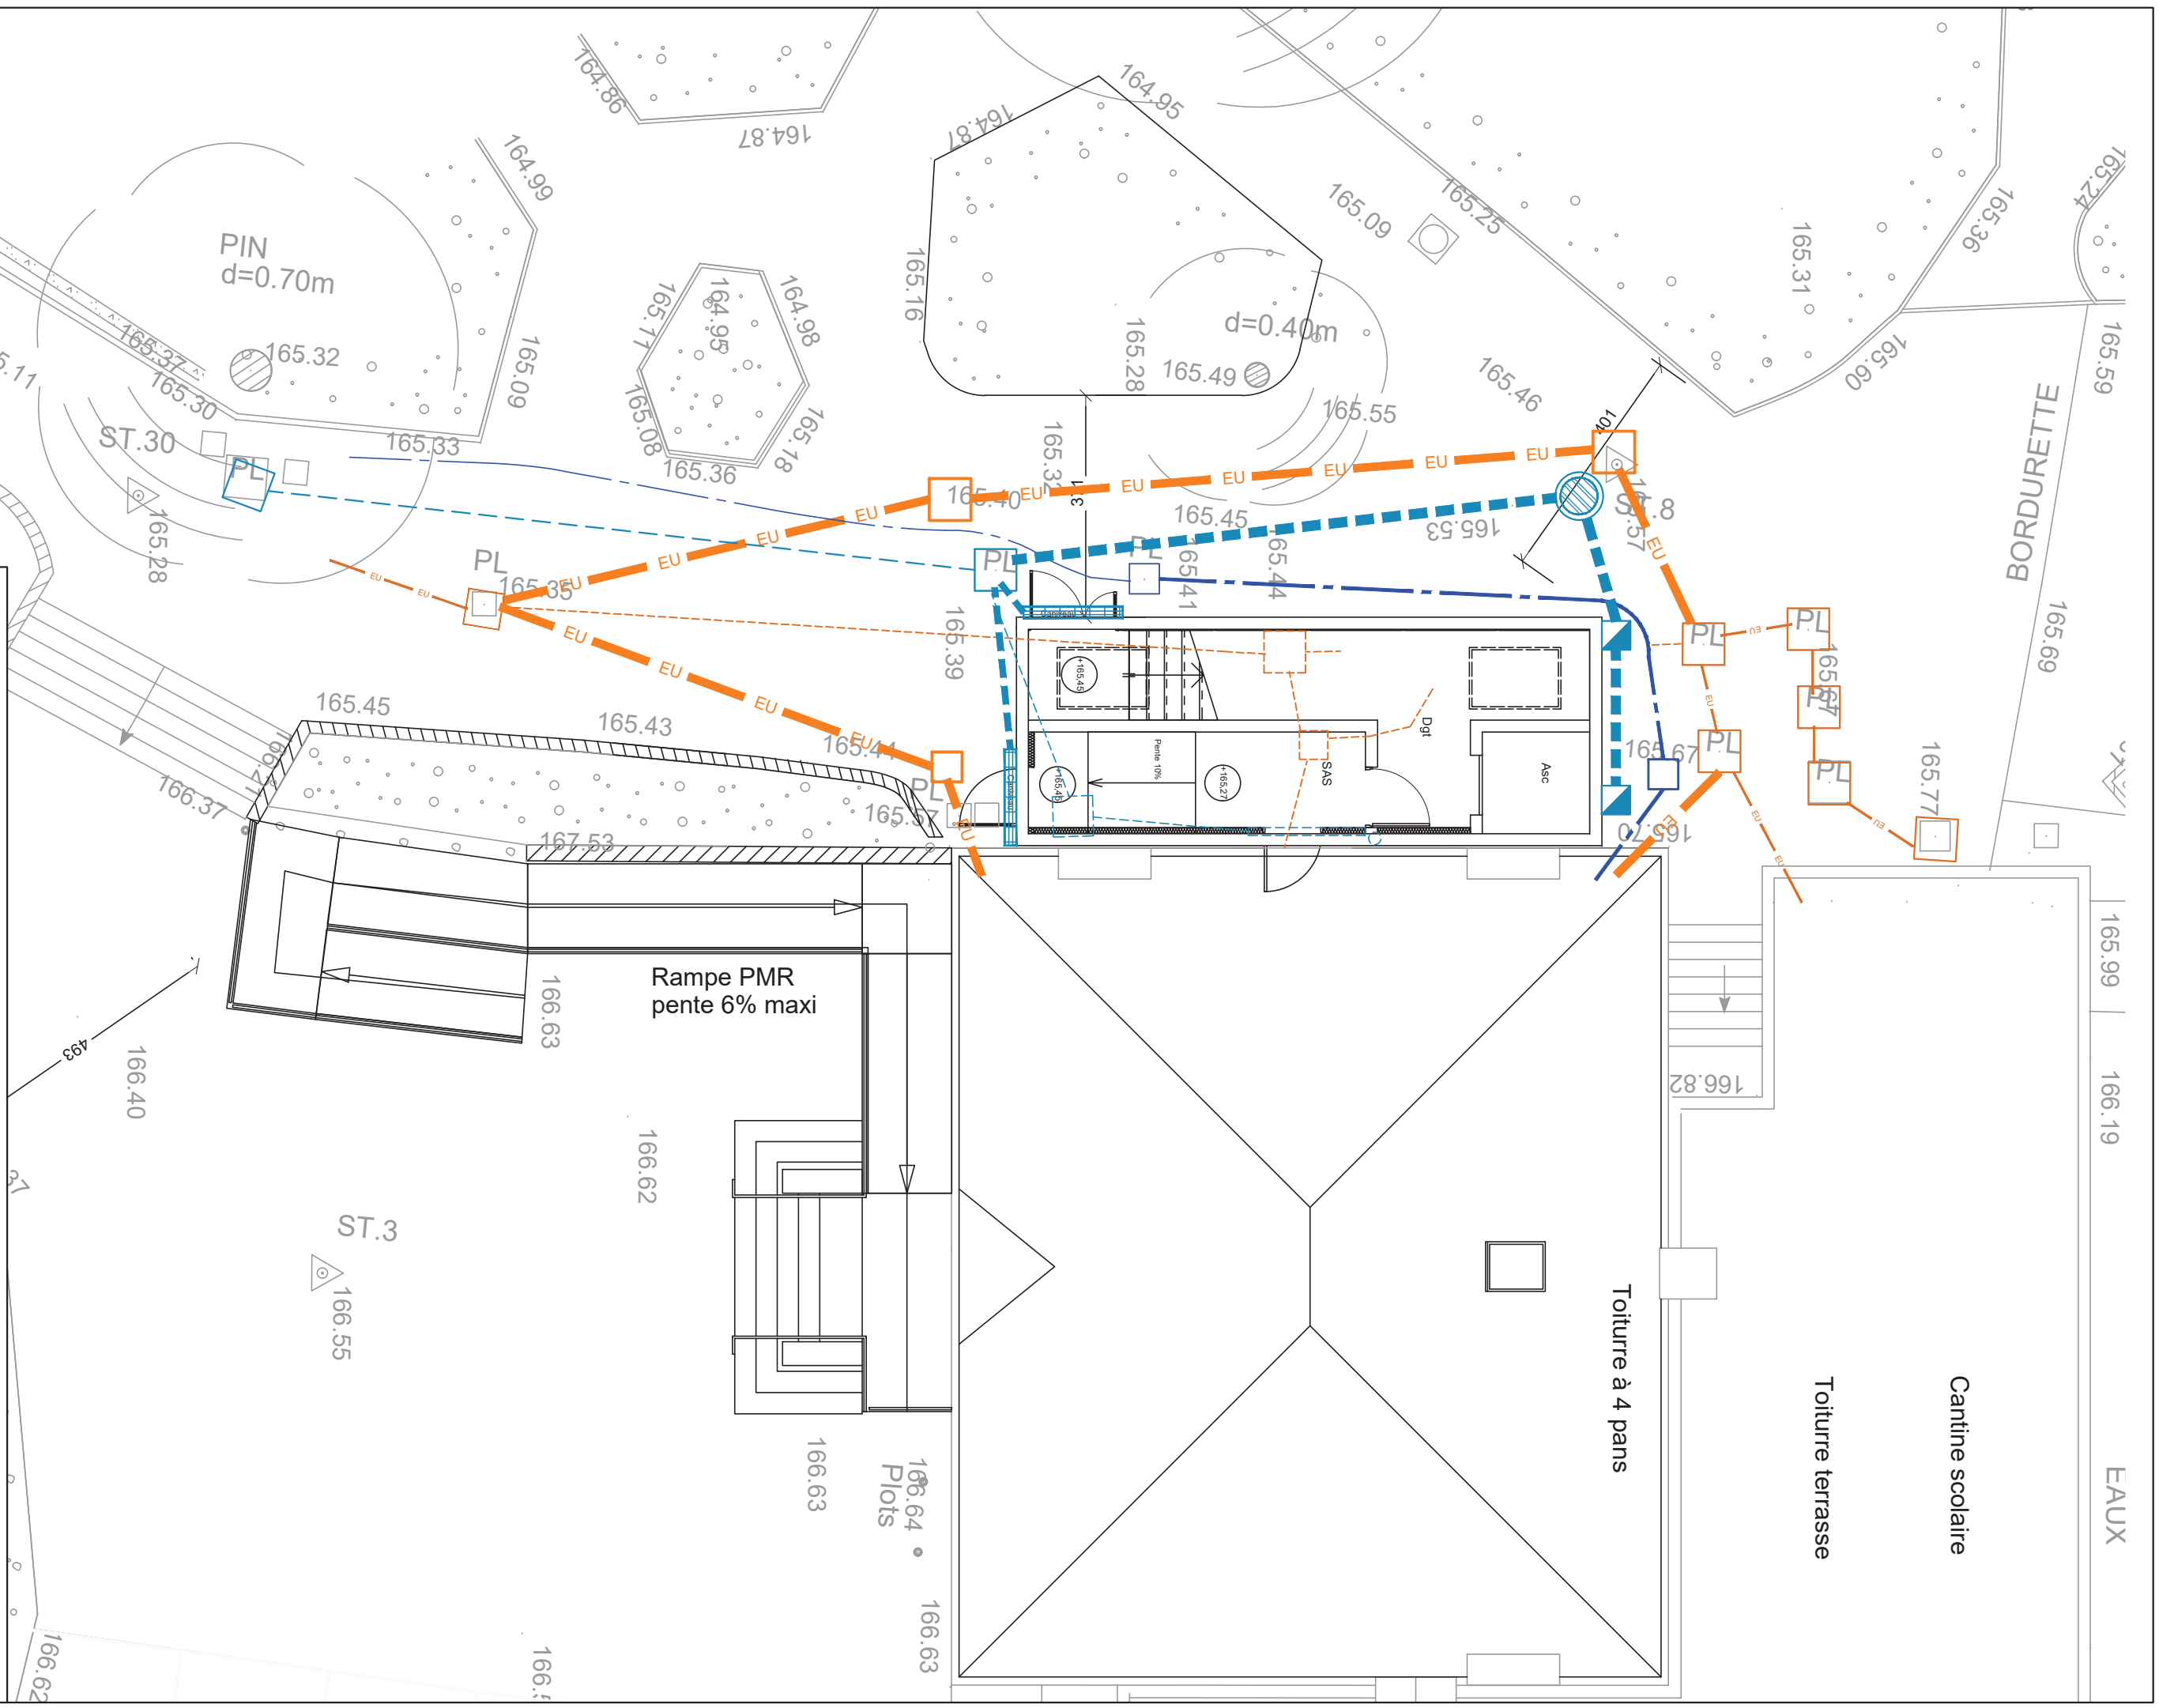

# RENOVATION ET ADAPTATION DU CHATEAU ESPERANZA

Maitre d'ouvrage :  
VILLE DE MARSEILLE  
DGAVE DTB SUD  
37, Bd PERRIER  
13008 Marseille

Tel : 04 91 55 18 50  
phtoumazou@marseille.fr

**Maitrise d'Oeuvre :**  
**Chavaun Didier Architecte DPLG**  
126 rue d'Albagnac 13006 Marseille  
Tél. : 06 63 78 99 59 Fax : 09 72 29 47 60  
chavaun.didier@numericaire.fr


**BET : S.T. Ingénierie**  
Parc d'activités de Géménos  
cité de Font Serenne Le grand Bosquet  
Tél. : 04 45 18 62 45 Fax : 04 42 70 09 13  
contact@st-ingenierie.com

PHASE DCE

Site : 129 avenue Fernandel 13012 Marseille

## PLAN DES RESEAUX HUMIDES

|           |          |
|-----------|----------|
| Phase :   | DCE      |
| Date :    | OCT 2019 |
| Echelle : | 1:100    |
| Numero :  | VRD 01-3 |

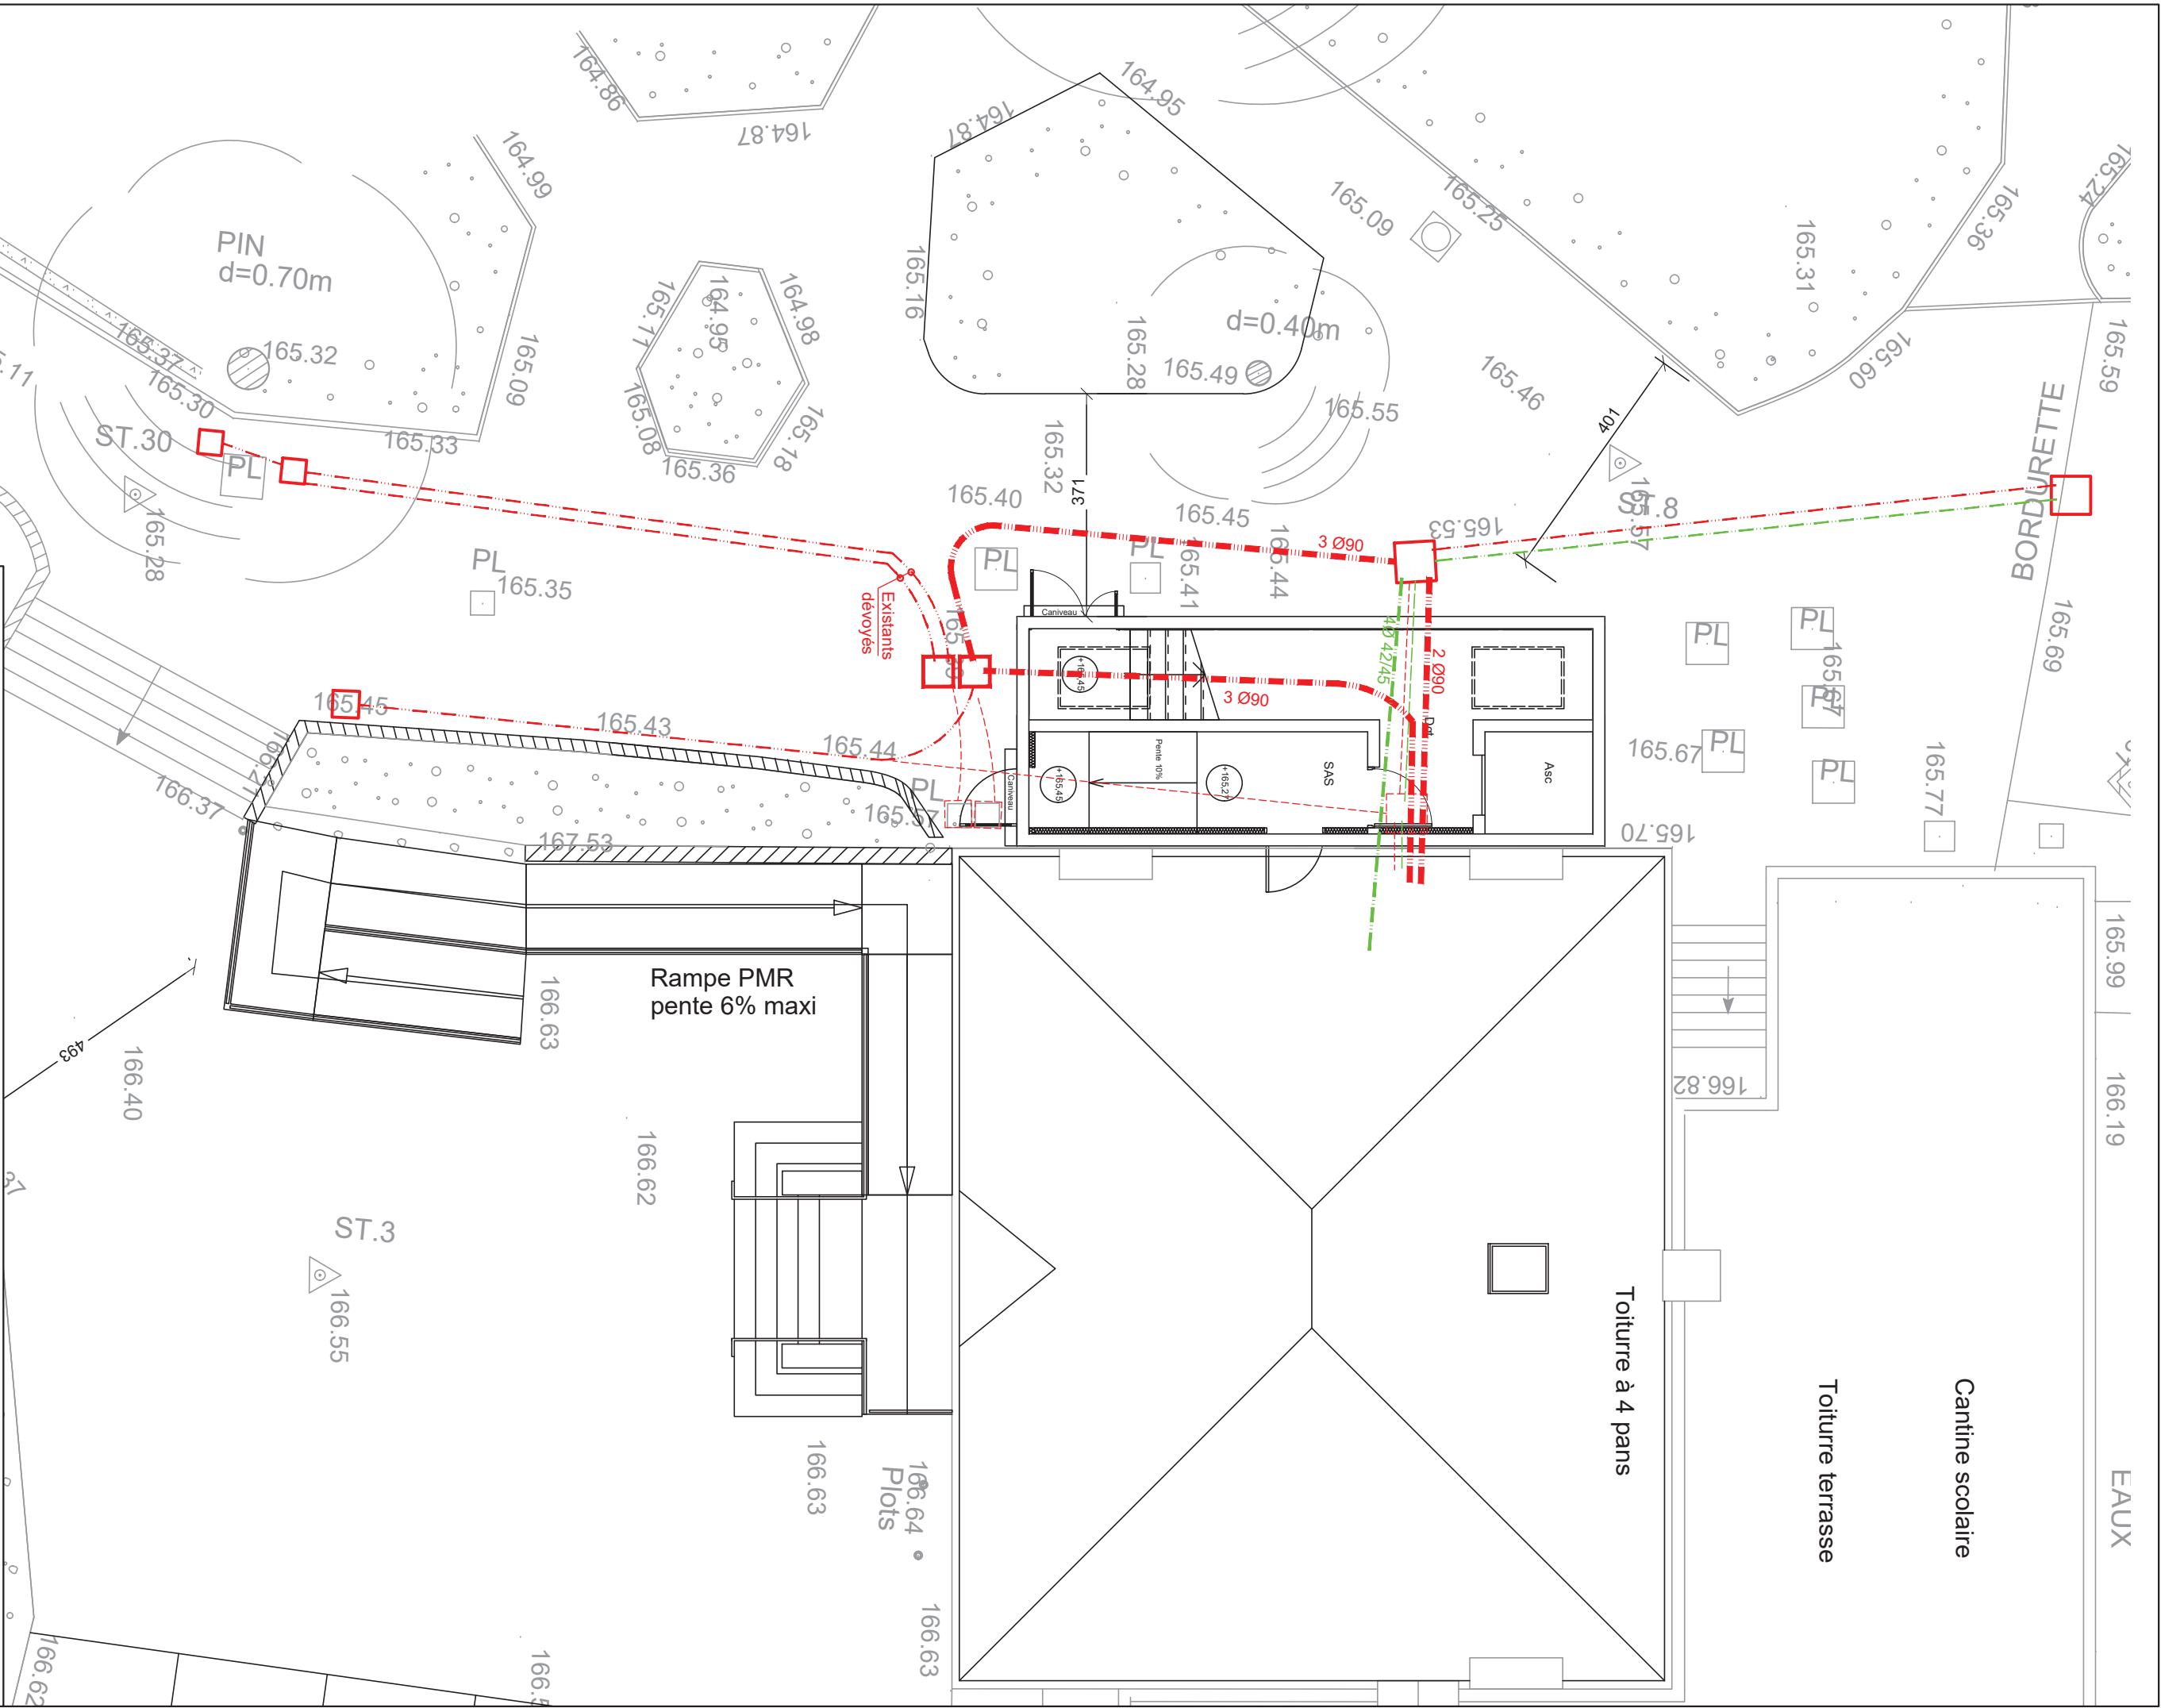

|   |     |
|---|-----|
| <b>RENOVATION ET ADAPTATION DU CHATEAU ESPERANZA</b>   |     |
| Maitre d'ouvrage :<br>VILLE DE MARSEILLE<br>DGA/VE DTB SUD<br>37, Bd PERRIER<br>13008 Marseille<br>Tel : 04 91 55 18 50<br>phoumazou@marseille.fr   |     |
| Maitrise d'Oeuvre :<br>Chauvin Didier Architecte DPLG<br>126 rue d'Aubagne 13006 Marseille<br>Tel : 06 63 78 99 59 Fax : 09 72 29 47 60<br>chauvin.didier@numericable.fr<br>BET : S.T. Ingénierie<br>Parc d'activités de Gémenos<br>ch de Font Seraine Le grand Bosquet<br>Tel : 04 45 18 62 45 Fax : 04 42 70 09 13<br>contact@st-ingenieur.com |     |
| PHASE DCE   | DCE |
| Site : 129 avenue Fernandel 13012 Marseille   |     |
| PLAN DES RESEAUX SECS   |     |
| Echelle : 1:100   |     |
| VRD 01-4   |     |