


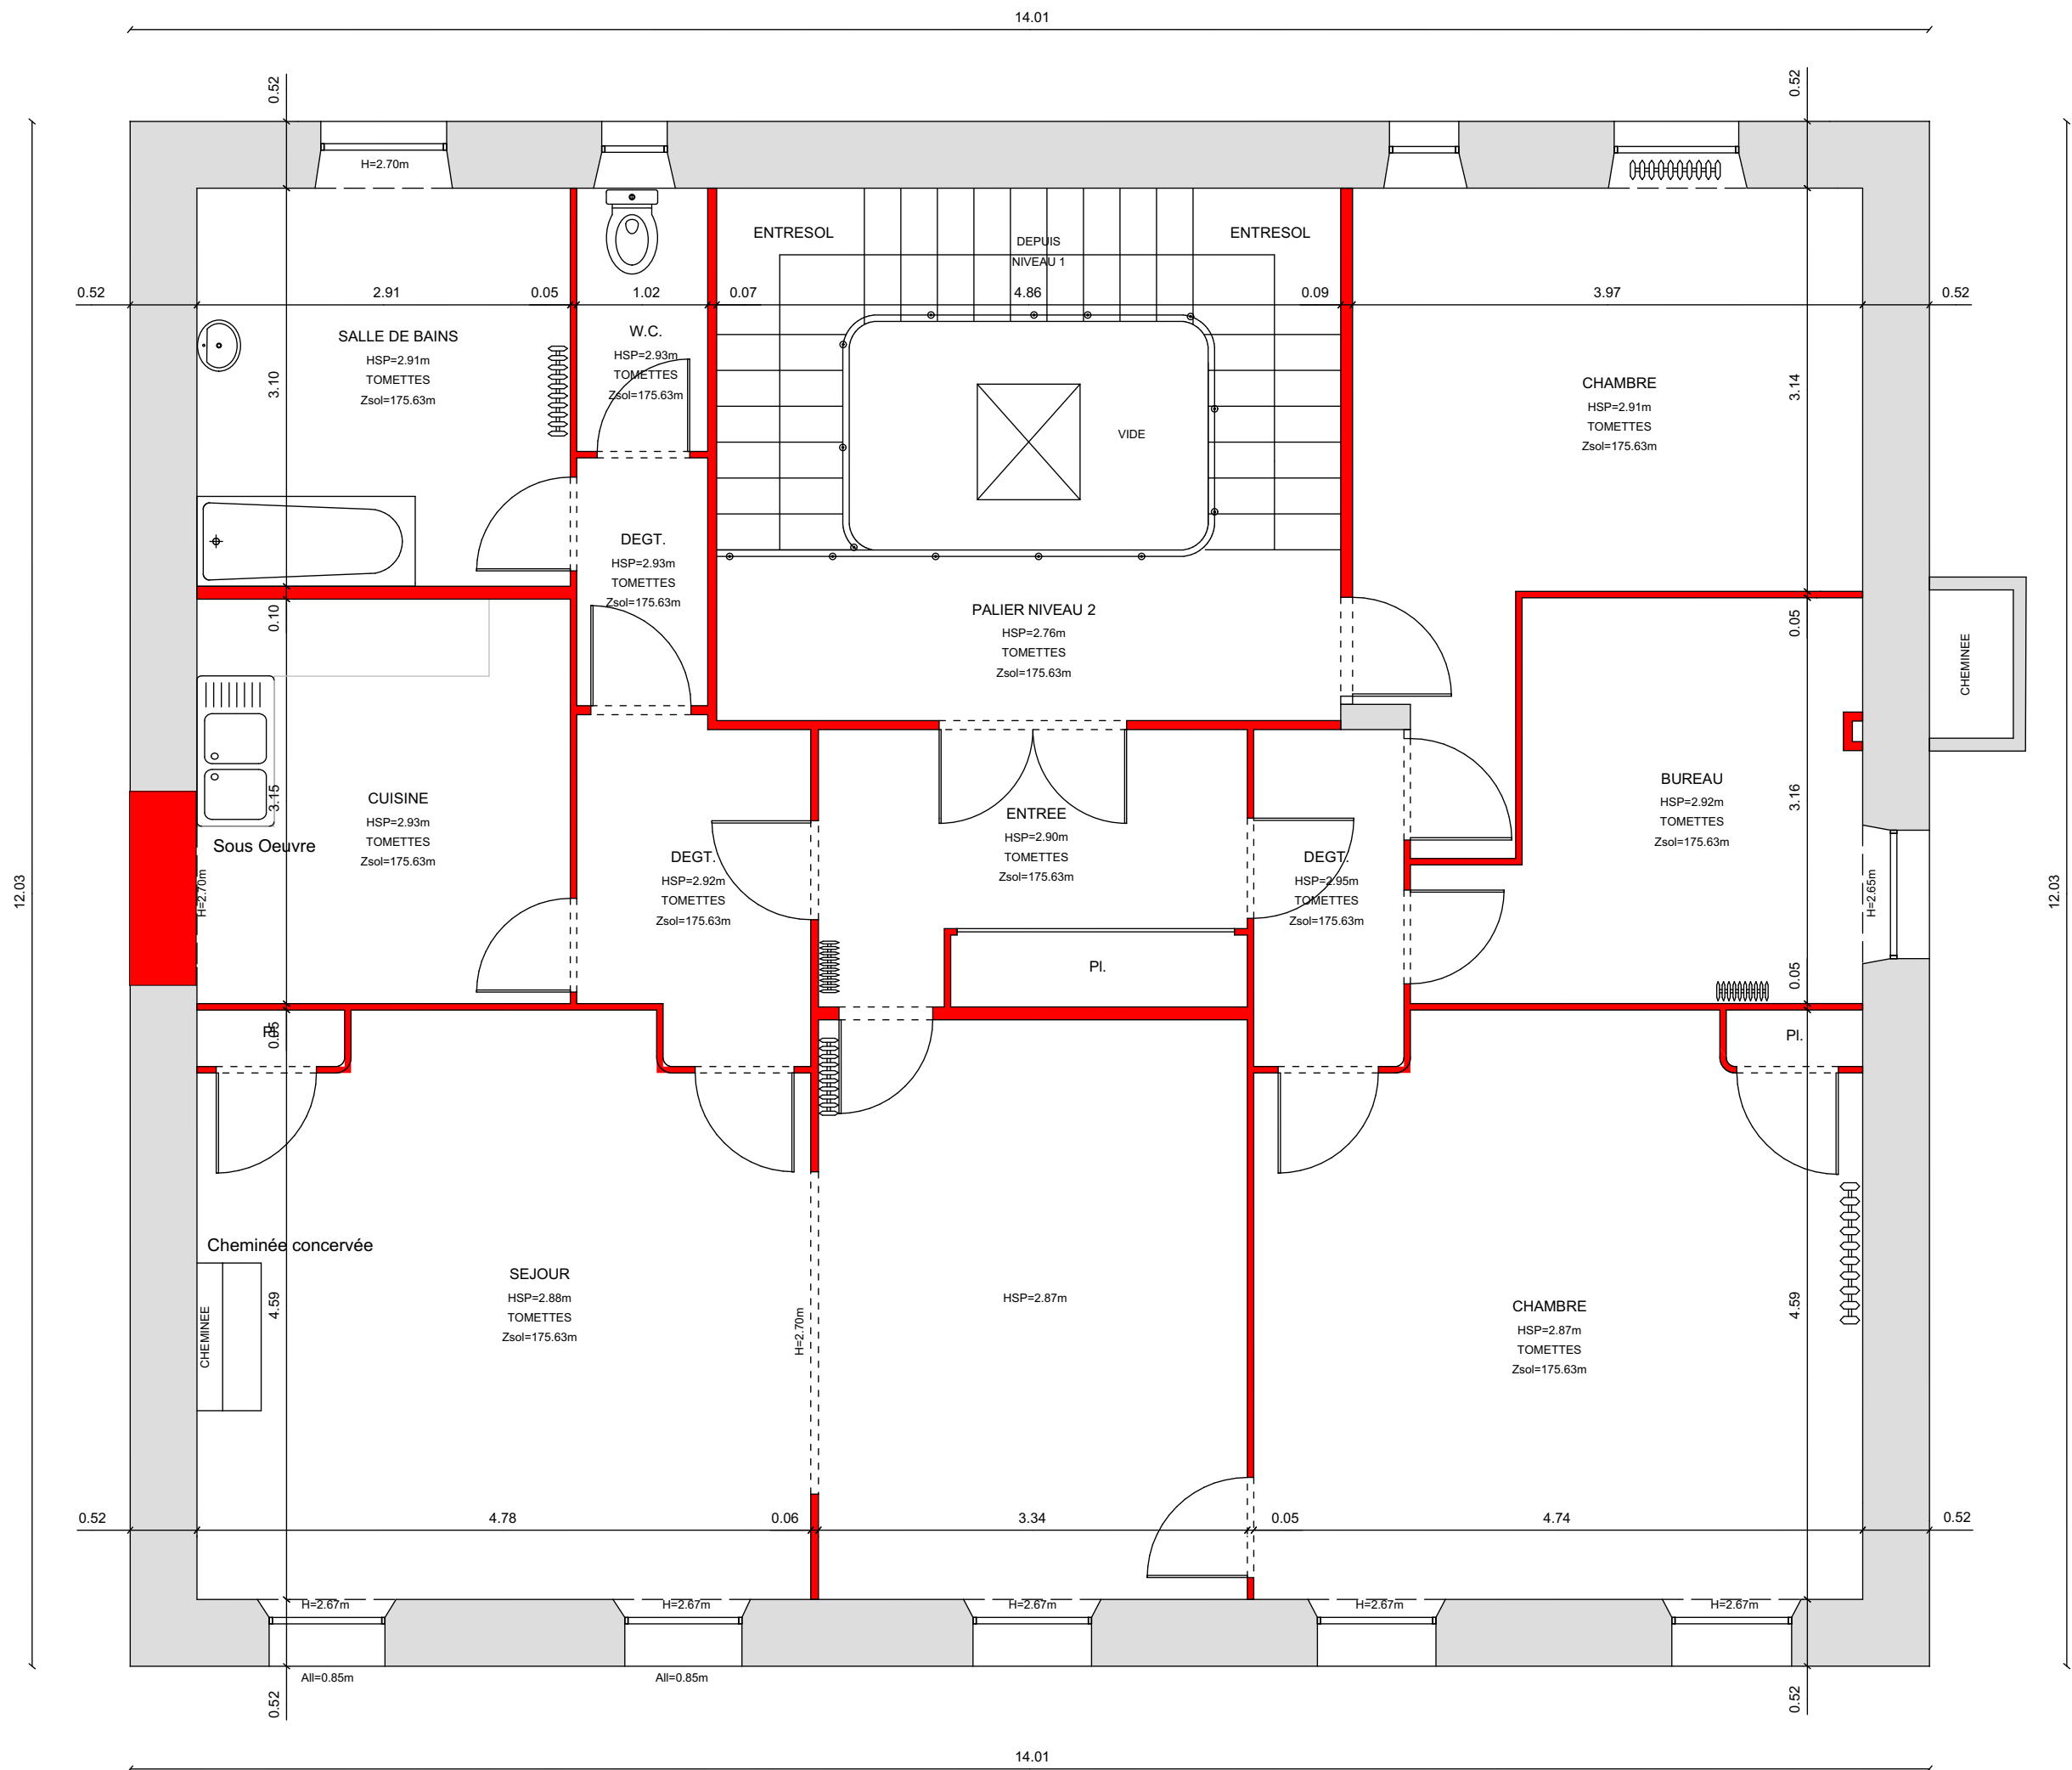

RENOVATION ET ADAPTATION DU CHATEAU ESPERANZA

Maitre d'ouvrage : VILLE DE MARSEILLE DGAVE DTB SUD 37, Bd Perier 13008 Marseille Tel : 04 91 55 18 50 pthoumazou@marseille.fr	Maitrise d'Oeuvre : Chauvin Didier Architecte DPLG 126 rue d'Aubagne 13006 Marseille Tel : 06 63 78 99 59 Fax : 09 72 29 47 60 chauvin.didier@numericable.fr BET : S.T. Ingenierie Parc d'activités de Gémenos ch de Font Sereine Le grand Bosquet Tel : 04 45 18 62 45 Fax : 04 42 70 09 13 contact@st-ingenierie.com	Dossier de Consultation des Entreprises	Phase : DCE
		Site : 129 avenue Fernandel 13012 Marseille	Date : 02/01/2020
		Désignation : Edl niveau R+2 + Démolition	Echelle : 1:50
			Numero : elg 04

 Démolition cloisons
et Sous Oeuvre