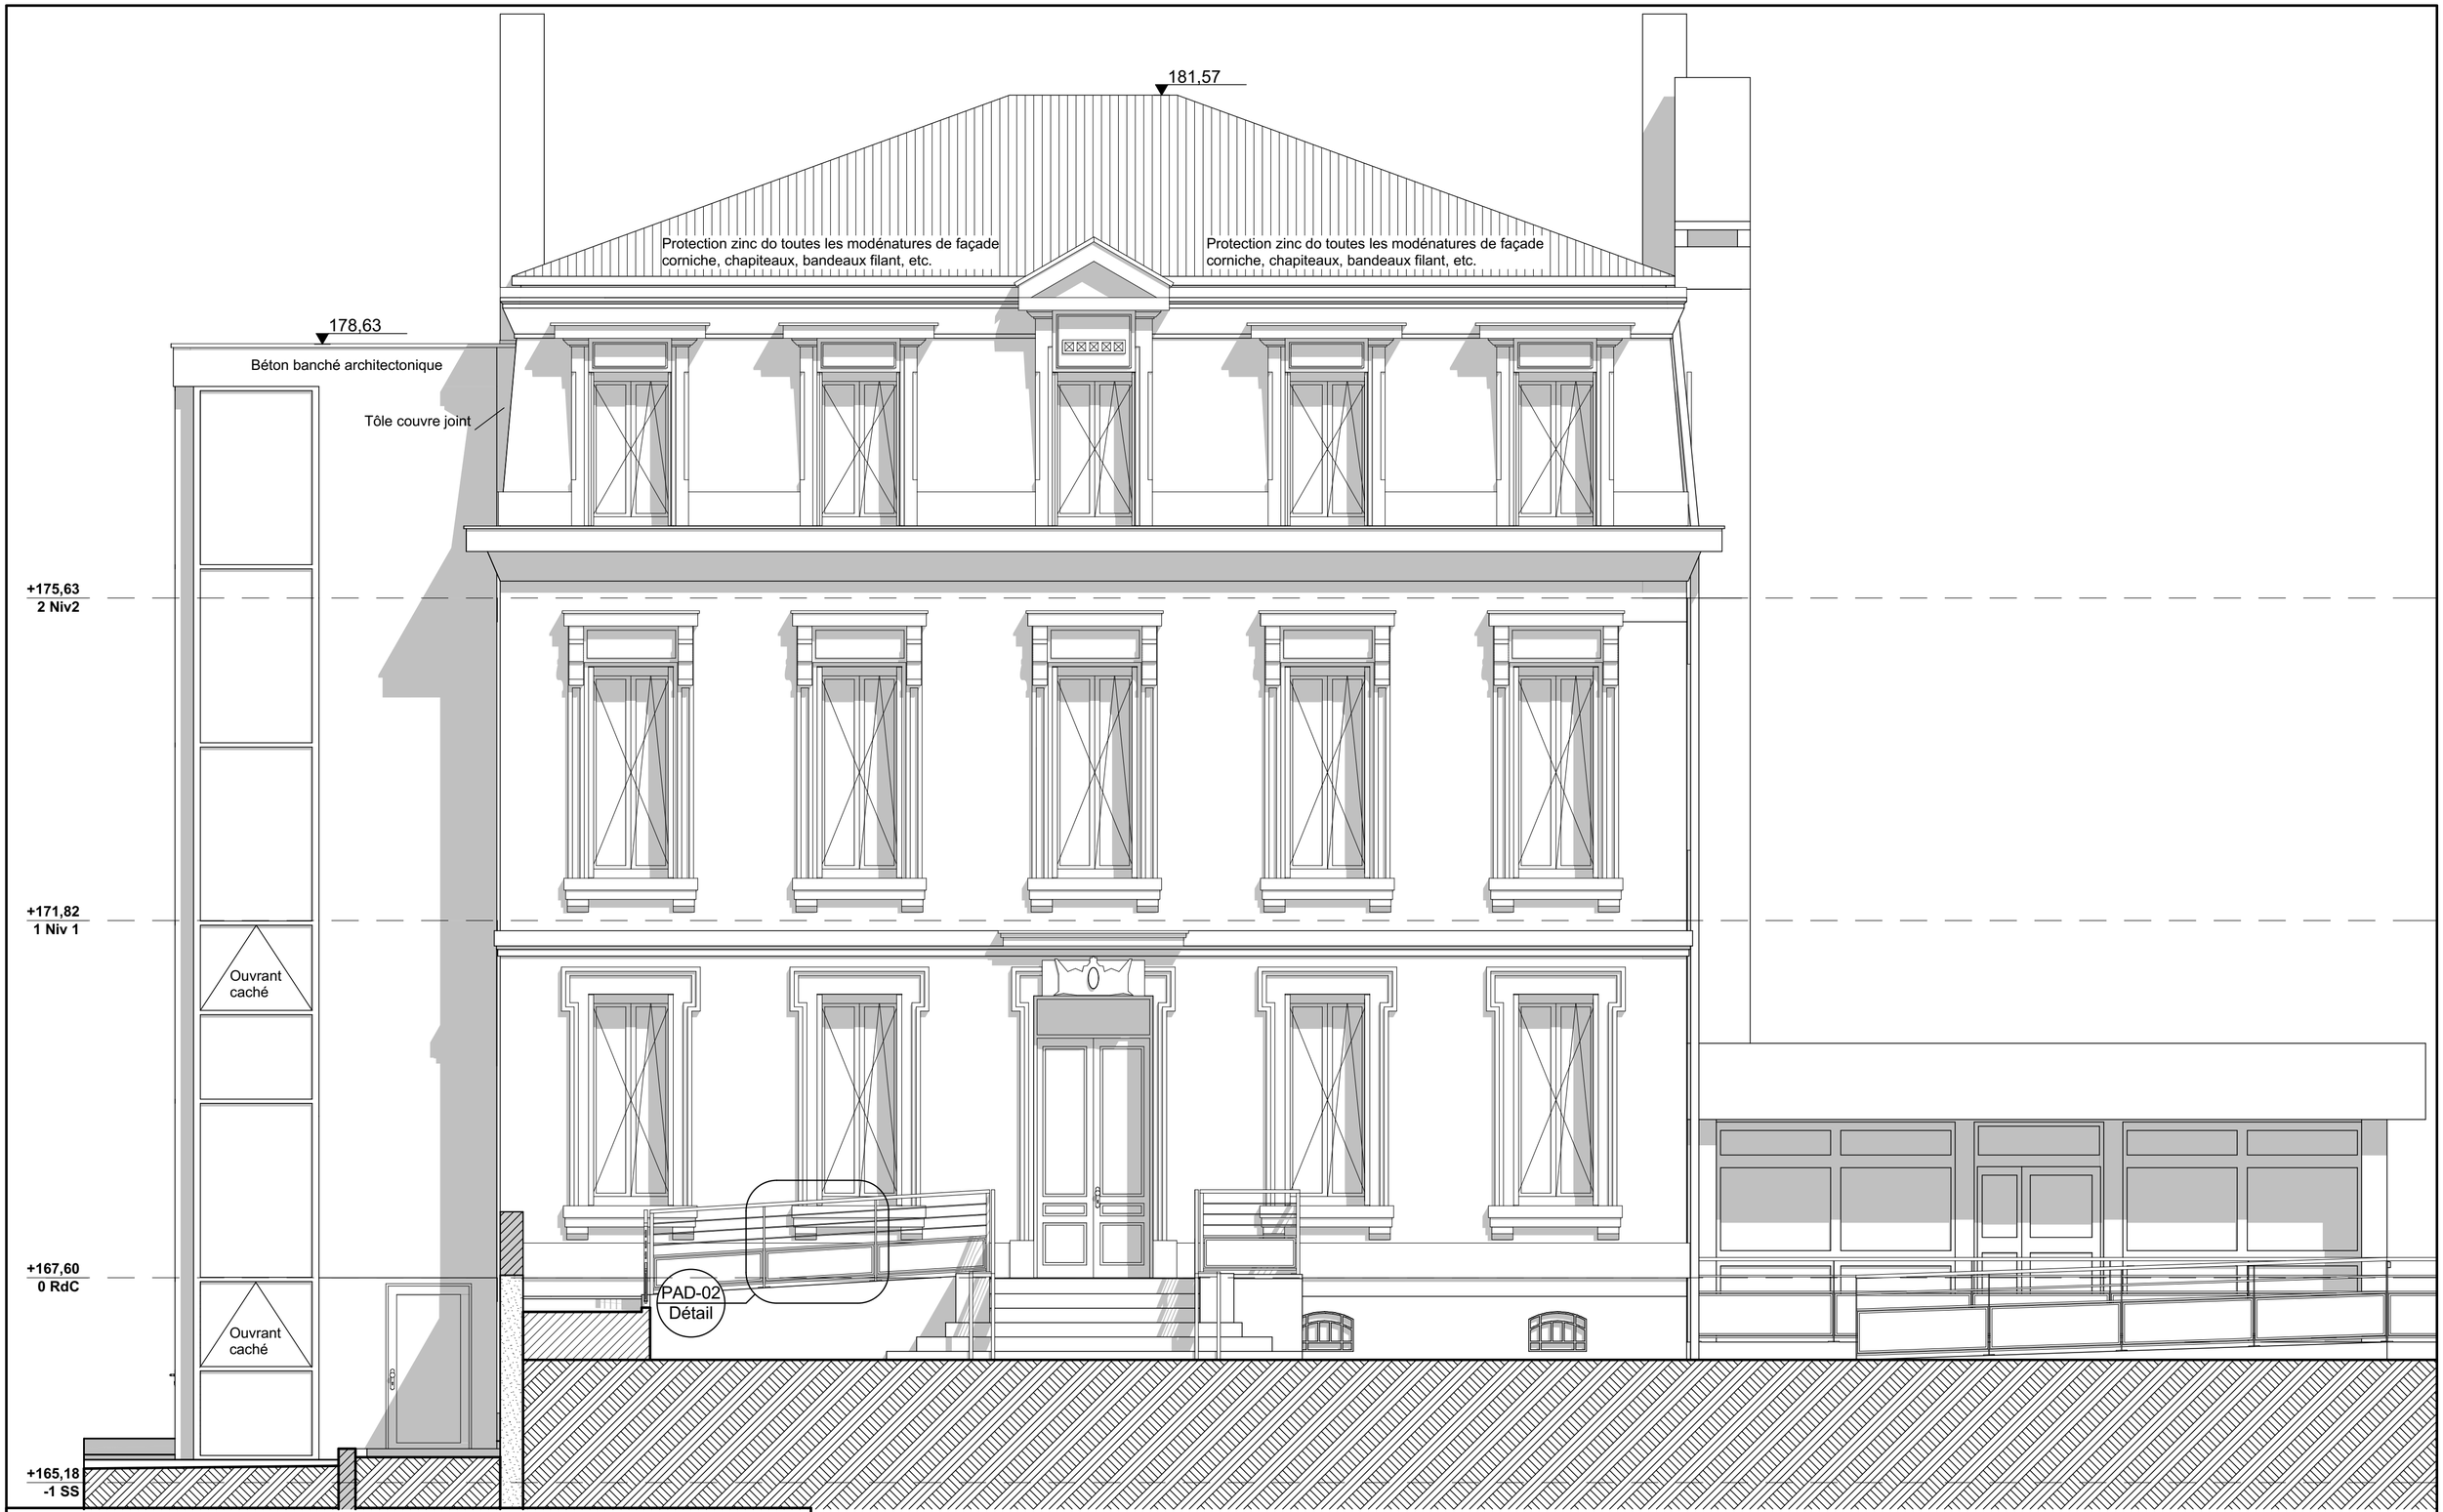

RENOVATION ET ADAPTATION DU CHATEAU ESPERANZA

Maître d'ouvrage :	Maitrise d'Oeuvre :		
VILLE DE MARSEILLE DGAVE DTB SUD 37, Bd Perier 13008 Marseille Tel : 04 91 55 18 50 pthoumazou@marseille.fr	Chauvin Didier Architecte DPLG 126 rue d'Aubagne 13006 Marseille Tel : 06 63 78 99 59 Fax : 09 72 29 47 60 chauvin.didier@numericable.fr BET : S.T. Ingenierie Parc d'activités de Gémenos ch de Font Sereine Le grand Bosquet Tel : 04 45 18 62 45 Fax : 04 42 70 09 13 contact@st-ingenieurie.com	Dossier de Consultation des Entreprises Site : 129 avenue Fernandel 13012 Marseille Désignation : Projet Facade Sud	Phase : DCE Date : 02/01/2020 Echelle : 1:50 Numero : PA 09