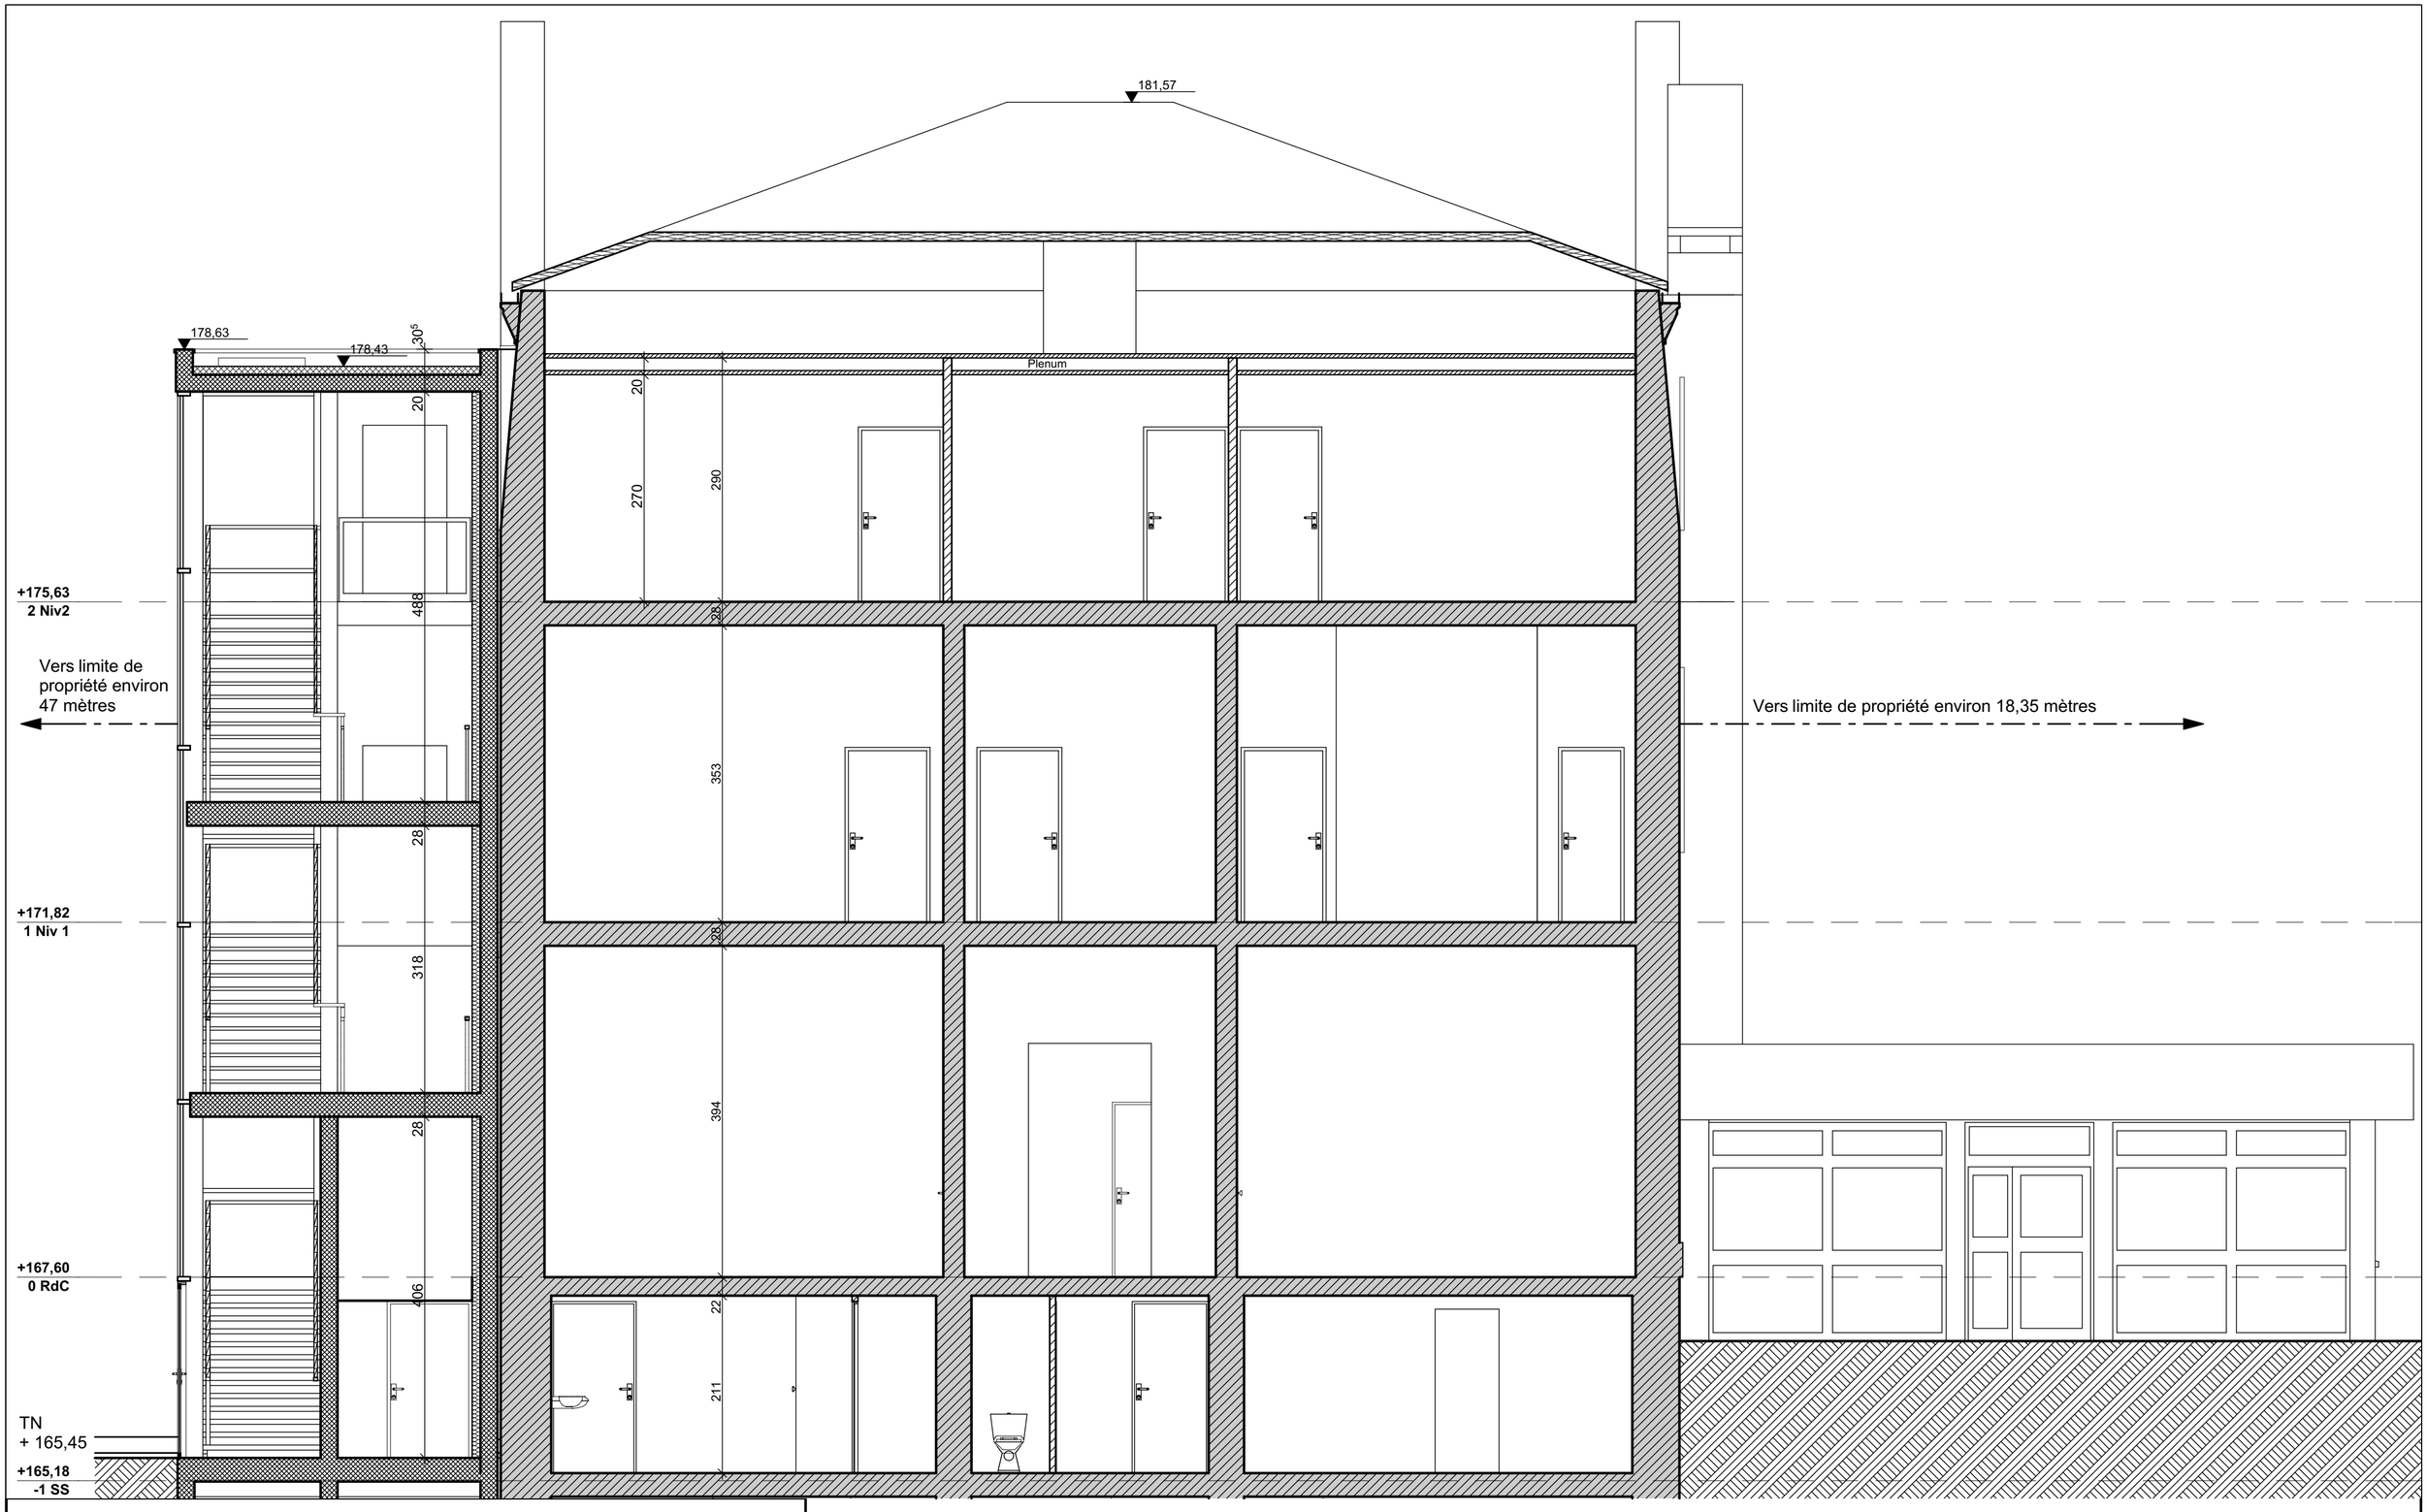

RENOVATION ET ADAPTATION DU CHATEAU ESPERANZA

Maître d'ouvrage :

VILLE DE MARSEILLE
DGAVE DTB SUD
37, Bd Perier
13008 Marseille

Tel : 04 91 55 18 50
pthoumazou@marseille.fr

Maitrise d'Oeuvre :

Chauvin Didier Architecte DPLG
126 rue d'Aubagne 13006 Marseille
Tel : 06 63 78 99 59 Fax : 09 72 29 47 60
chauvin.didier@numericable.fr

BET : S.T. Ingenierie
Parc d'activités de Gémenos
ch de Font Sereine Le grand Bosquet
Tel : 04 45 18 62 45 Fax : 04 42 70 09 13
contact@st-ingenieurie.com

Dossier de Consultation des Entreprises

Site : 129 avenue Fernandel 13012 Marseille

Désignation : Projet Coupe Longitudinale C - 01

Phase : DCE

Date : 02/01/2020

Echelle : 1:50

Numero : PA 11