


RENOVATION ET ADAPTATION DU CHATEAU ESPERANZA

Maître d'ouvrage : VILLE DE MARSEILLE DGAVE DTB SUD 37, Bd Perier 13008 Marseille Tel : 04 91 55 18 50 pthoumazou@marseille.fr	Maîtrise d'Oeuvre : Chauvin Didier Architecte DPLG 126 rue d'Aubagne 13006 Marseille Tel : 06 63 78 99 59 Fax : 09 72 29 47 60 chauvin.didier@numericable.fr BET : S.T. Ingenierie Parc d'activités de Gémenos ch de Font Seraine Le grand Bosquet Tel : 04 45 18 62 45 Fax : 04 42 70 09 13 contact@stingenierie.com	PHASE DCE	Phase : DCE
		Site : 129 avenue Fernandel 13012 Marseille	Date : OCT-2019
		REPERAGE MENUISERIES BOIS	Echelle : Numéro : REP MB

	MENUISERIES BOIS	Général								sécurité incendie				Finition Divers				Poignée	serrure								
N I V E A U	LOCALISATION	Dim. Passage		Nbr	Poussant	Huisserie Bois	Huisserie métallique	Ouvante 1 vantail	Ouvante 2 vantaux tiercés	Ouvante 2 vantaux égaux	Pare Flame (EW)	Coupe feu (EI)	Barre anti-panique Pushbar	Crémone "pompiers"	Ferme porte	Butée de porte	joint isophonique	Prépeint	Stratifié	Oculus vitré respectant degrés CF	Plaque Signalétique	Poignée bequille PMR +rosace	Poignée bequille double + rosace (choix archi)	poignée de tirage	Bec de cane à condom.+voyant Libre Occupé	cylindre canon sécurité standard	Clé à carré
R-1	SOUS SOL																										
1	PORTE SAS	93		1	D		X	X				30			X	X			X		X		X			X	
2	PORTE DGT (extension)	93		1	D	X		X				30			X	X			X		X		X				
3	TGBT	93		1	G		X	X				60			X	X		X		X		X		X		X	
4	LOCAL MENAGE	93		1	G		X	X										X		X		X			X		
5	RANGEMENT 1	93		1	D		X	X				30			X	X		X		X		X					
6	ACCES VESTIAIRES F	93		1	D		X	X							X	X		X		X		X			X		
7	DOUCHE FEMMES	83		1	D		X	X								X		X		X		X			X		
8	WC FEMMES	83		1	G		X	X								X		X		X		X			X		
9	ACCES VESTIAIRES H	93		1	D		X	X							X	X		X		X		X			X		
10	DOUCHE HOMMES	83		1	G		X	X								X		X		X		X			X		
11	WC HOMMES	83		1	G		X	X								X		X		X		X			X		
12	RANGEMENT 2	93		1	G		X	X				30			X	X		X		X		X					
13	SAS	93		1	D		X	X							X	X		X		X		X					
14	ACCES ESCALIER	93		1	G		X	X				30			X	X		X									
15	RANGEMENT 3	93		1	G		X	X				30			X	X		X			X		X				
16	ARMOIRE TECHNIQUE	60		1	G	X		X										X		X			X			X	
16	ARMOIRE TECHNIQUE	100		1		X			X									X		X			X			X	
RDC	REZ DE CHAUSSEE																										
R1	ISSUE DGT	140		1	G	X			X			30			X	X			X	X			X			?	
R2	CUISINE	93		1	G	X		X				30			X	X	X		X		X		X			X	
R3	ARMOIRE TECHNIQUE	65		1	G	X		X											X		X			X		X	
R4	ACCES ESCALIER VERS R+1	93		1	G	X		X				30			X	X			X				X				
R5	ACCES ESCALIER DEPUIS R-1	93		1	G	X		X				30			X	X			X				X				
R6	WC HAND	93		1	G	X		X							X	X			X		X	X			X		
R7	RANGEMENT	93		1	G	X		X				30			X	X			X		X		X			X	
PbE	PORTES EXISTANTES																						X				
	entrée bureau directrice	mise an nu		1																							
	portes condamnées bureau directrice			2																							
	entrée salle réunion	mise an nu		1																							
	Porte entré principale			1																							
R+1	1ER ETAGE																										
R11	ISSUE DGT	140		1	G	X			X			30			X	X			X	X			X			?	
R12	WC HAND	93		1	D	X		X							X	X			X		X	X			X		
R13	CUISINE	93		1	D	X		X				30			X	X	X		X		X		X			X	
R14	ACCES ESCALIER DEPUIS RDC	93		1	G	X		X				30			X	X			X				X				
R15	RANGEMENT	93		1	G	X		X				30			X	X			X		X		X			X	
R16	BUREAU 4	93		1	G	X		X			30					X	X		X		X		X			X	
R17	BUREAU 3	93		1	D	X		X			30					X	X		X		X		X			X	
R18	BUREAU 2	93		1	D	X		X			30					X	X		X		X		X			X	
R19	BUREAU 1	93		1	G	X		X			30					X	X		X		X		X			X	
PbE	PORTES EXISTANTES	Placard		1																			X				
R+2																											
R21	ISSUE DGT	140		1	G	X			X			30			X	X			X				X				
R22	WC HAND	93		1	D	X		X							X	X			X		X	X			X		
R23	BUREAU 1	93		1	G	X		X			30					X	X		X		X		X			X	
R24	BUREAU 2	93		1	G	X		X			30					X	X		X		X		X			X	
R25	ACCES ESCALIER DEPUIS R+1	93		1	G	X		X			30				X	X			X				X				
R26	BUREAU 3	93		1	G	X		X			30					X	X		X		X		X			X	
R27	BUREAU 4	93		1	D	X		X			30					X	X		X		X		X			X	
R28	RANGEMENT	93		1	G	X		X				30			X	X			X		X		X			X	
R29	BUREAU 4	93		1	D	X		X			30					X	X		X		X		X			X	

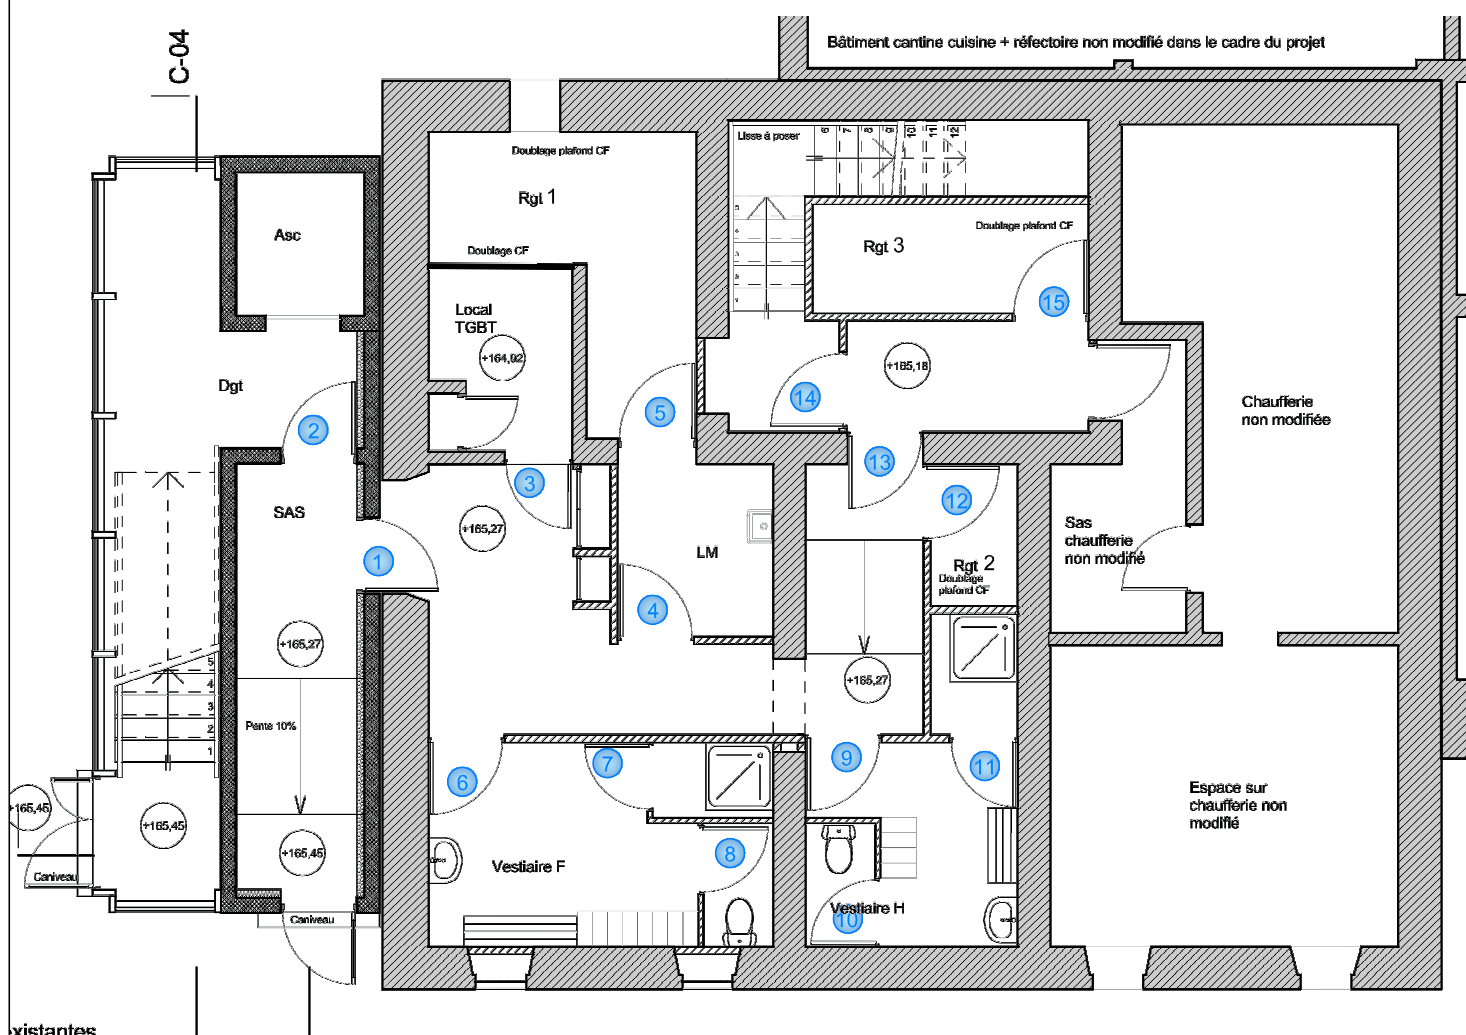

existantes

RENOVATION ET ADAPTATION DU CHATEAU ESPERANZA

Maitre d'ouvrage :

VILLE DE MARSEILLE
DGAVE DTB SUD
37, Bd Perier
13008 Marseille

Tel : 04 91 55 18 50
pthoumazou@marseille.fr

Maitrise d'Oeuvre :

Chauvin Didier Architecte DPLG
126 rue d'Aubagne 13006 Marseille
Tel : 06 63 78 99 59 Fax : 09 72 29 47 60
chauvin.didier@numericable.fr

BET : S.T. Ingenierie
Parc d'activités de Gémones
ch de Font Seraine Le grand Bosquet
Tel : 04 45 18 62 45 Fax : 04 42 70 09 13
contact@stingenierie.com

PHASE DCE

Site : 129 avenue Fernandel 13012 Marseille


REPERAGE MENUISERIES BOIS - SOUS-SOL

Phase : DCE

Date :
OCT-2019

Echelle :

Numéro :
REP MB

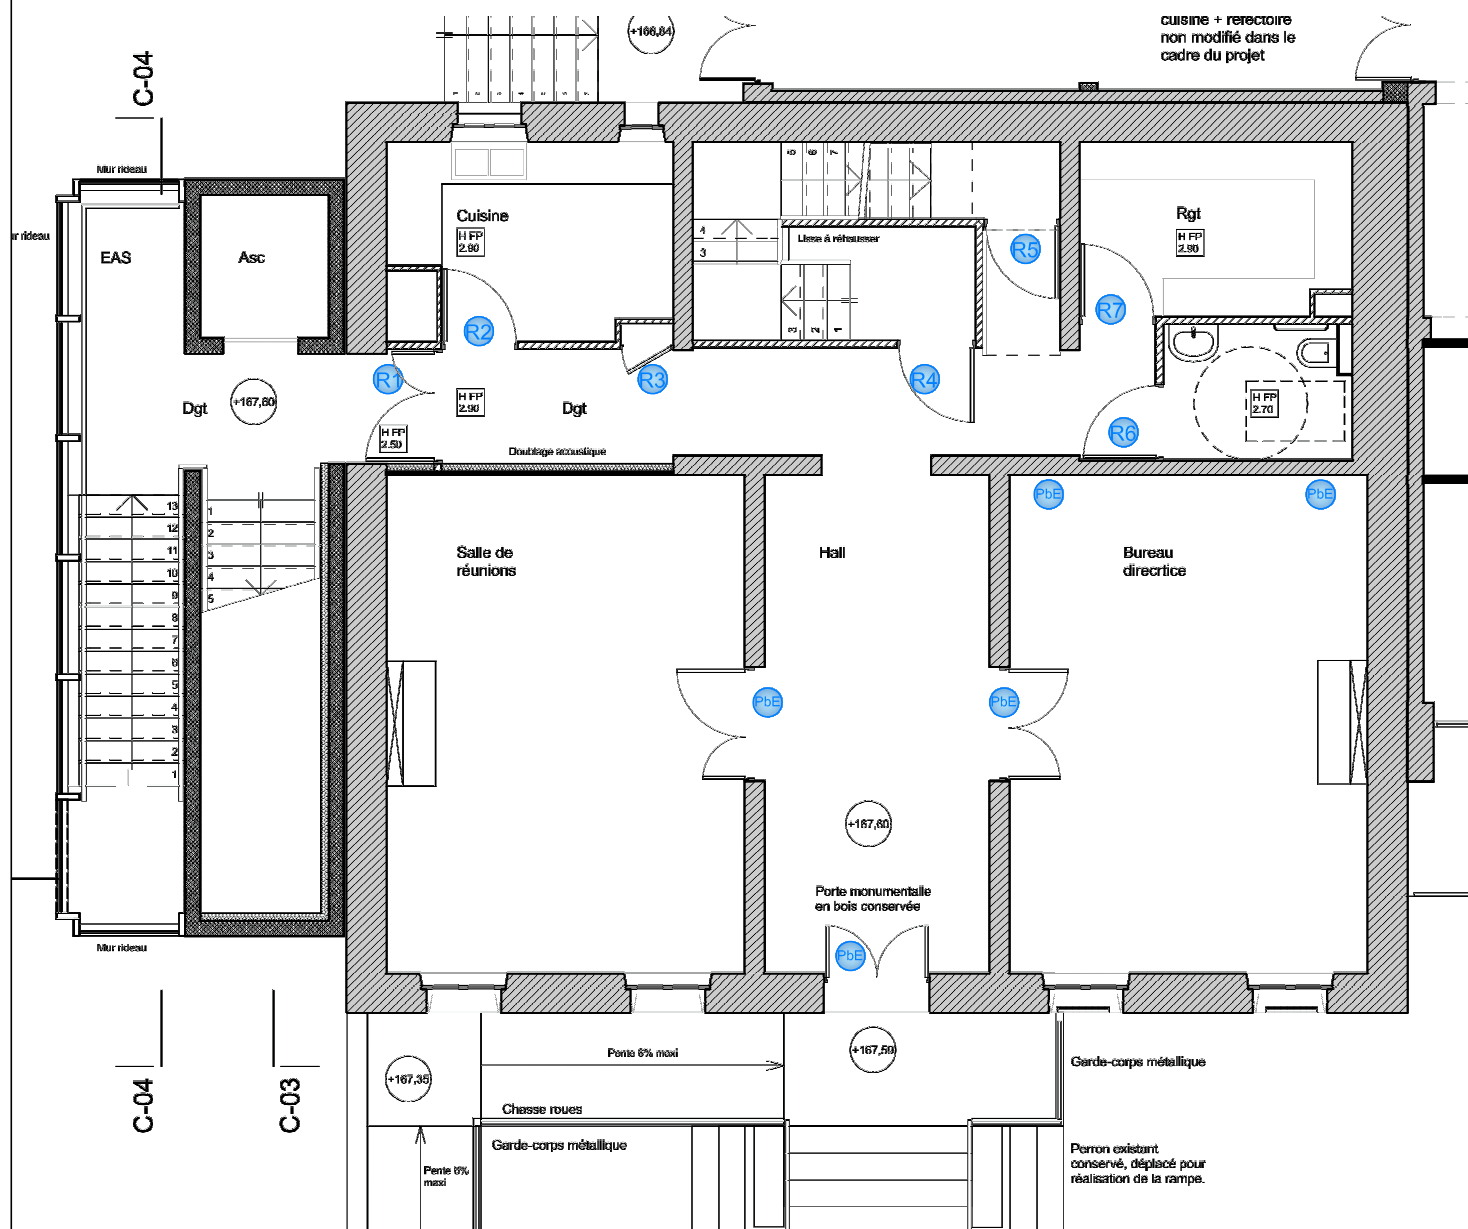

RENOVATION ET ADAPTATION DU CHATEAU ESPERANZA

Maitre d'ouvrage :
VILLE DE MARSEILLE
DGAVE DTB SUD
37, Bd Perier
13008 Marseille

Tel : 04 91 55 18 50
pthoumazou@marseille.fr

Maitrise d'Oeuvre :
Chauvin Didier Architecte DPLG
126 rue d'Aubagne 13006 Marseille
Tel : 06 63 78 99 59 Fax : 09 72 29 47 60
chauvin.didier@numericable.fr
BET : S.T. Ingenierie
Parc d'activités de Géménos
ch de Font Seraine Le grand Bosquet
Tel : 04 45 18 62 45 Fax : 04 42 70 09 13
contact@stingenierie.com

PHASE DCE

Site : 129 avenue Fernandel 13012 Marseille


REPERAGE MENUISERIES BOIS - REZ DE CHAUSSEE

Phase: DCE

Date: OCT-2019

Echelle:

Numéro: REP MB

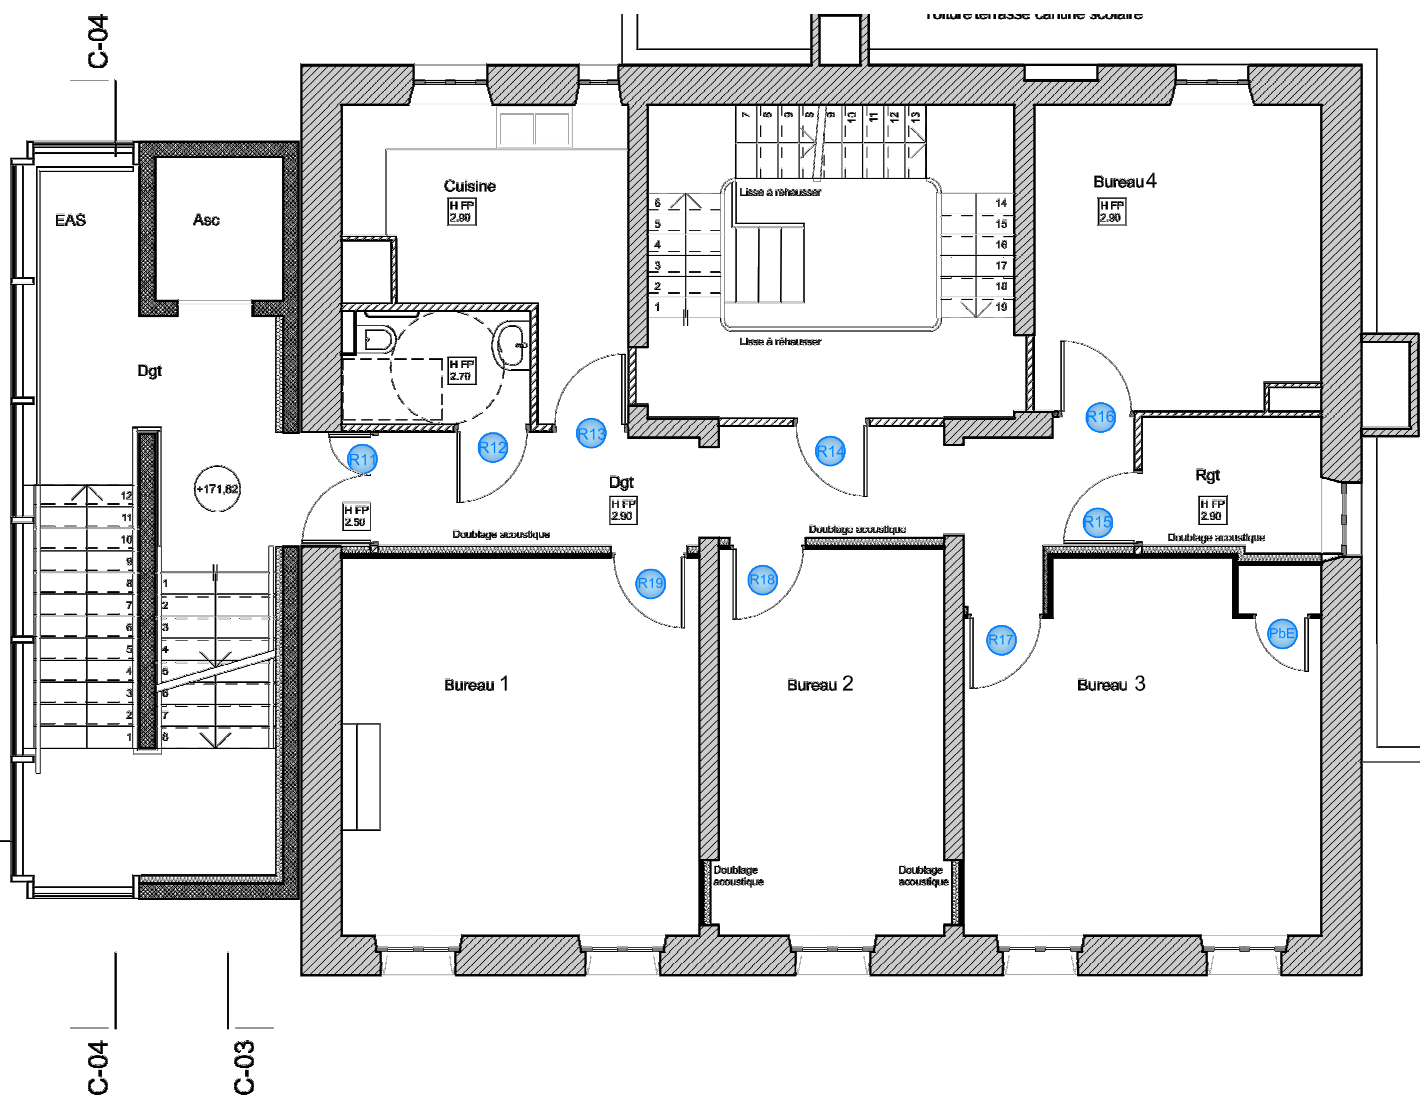

RENOVATION ET ADAPTATION DU CHATEAU ESPERANZA

Maitre d'ouvrage :

VILLE DE MARSEILLE
DGAVE DTB SUD
37, Bd Perier
13008 Marseille

Tel : 04 91 55 18 50
pthoumazou@marseille.fr

Maitrise d'Oeuvre :

Chauvin Didier Architecte DPLG
126 rue d'Aubagne 13006 Marseille
Tel : 06 63 78 99 59 Fax : 09 72 29 47 60
chauvin.didier@numericable.fr

BET : S.T. Ingenierie
Parc d'activités de Géménos
ch de Font Seraine Le grand Bosquet
Tel : 04 45 18 62 45 Fax : 04 42 70 09 13
contact@stingenierie.com

PHASE DCE

Site : 129 avenue Fernandel 13012 Marseille


REPERAGE MENUISERIES BOIS - 1ER ETAGE

Phase : DCE

Date :
OCT-2019

Echelle :

Numéro :
REP MB

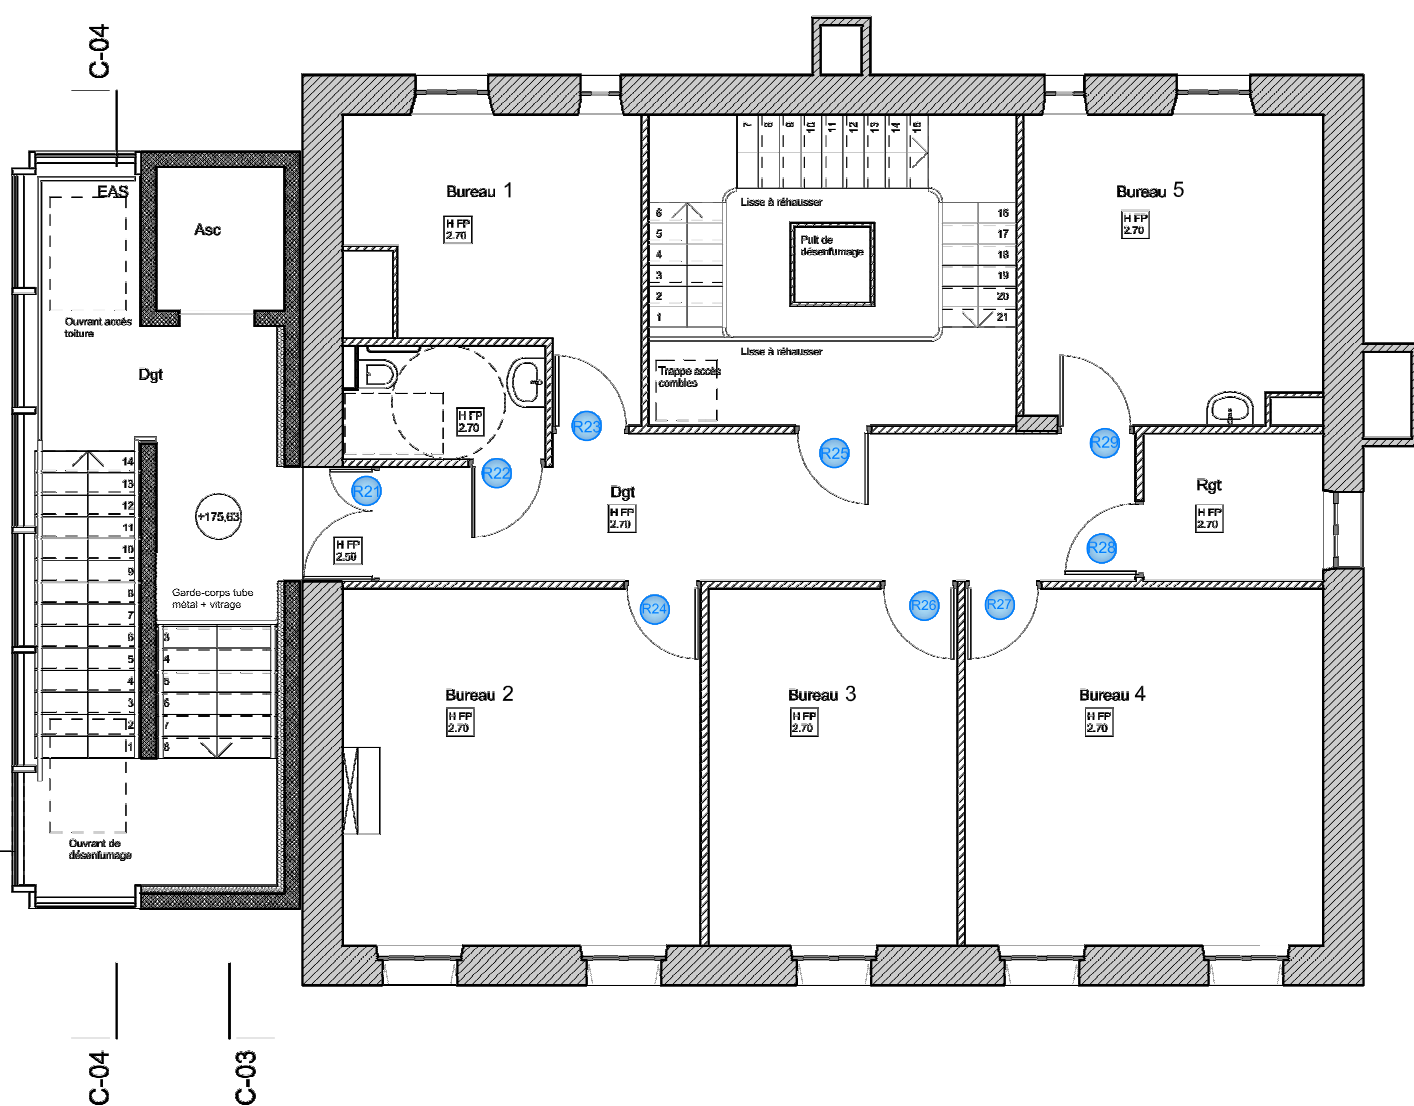

RENOVATION ET ADAPTATION DU CHATEAU ESPERANZA

Maitre d'ouvrage :

VILLE DE MARSEILLE
DGAVE DTB SUD
37, Bd Perier
13008 Marseille

Tel : 04 91 55 18 50
pthoumazou@marseille.fr

Maitrise d'Oeuvre :

Chauvin Didier Architecte DPLG
126 rue d'Aubagne 13006 Marseille
Tel : 06 63 78 99 59 Fax : 09 72 29 47 60
chauvin.didier@numericable.fr

BET : S.T. Ingenierie
Parc d'activités de Gémonies
ch de Font Seraine Le grand Bosquet
Tel : 04 45 18 62 45 Fax : 04 42 70 09 13
contact@stingenierie.com

PHASE DCE

Site : 129 avenue Fernandel 13012 Marseille

REPERAGE MENUISERIES BOIS - 2EME ETAGE

Phase : DCE

Date :
OCT-2019

Echelle :

Numéro :
REP MB