


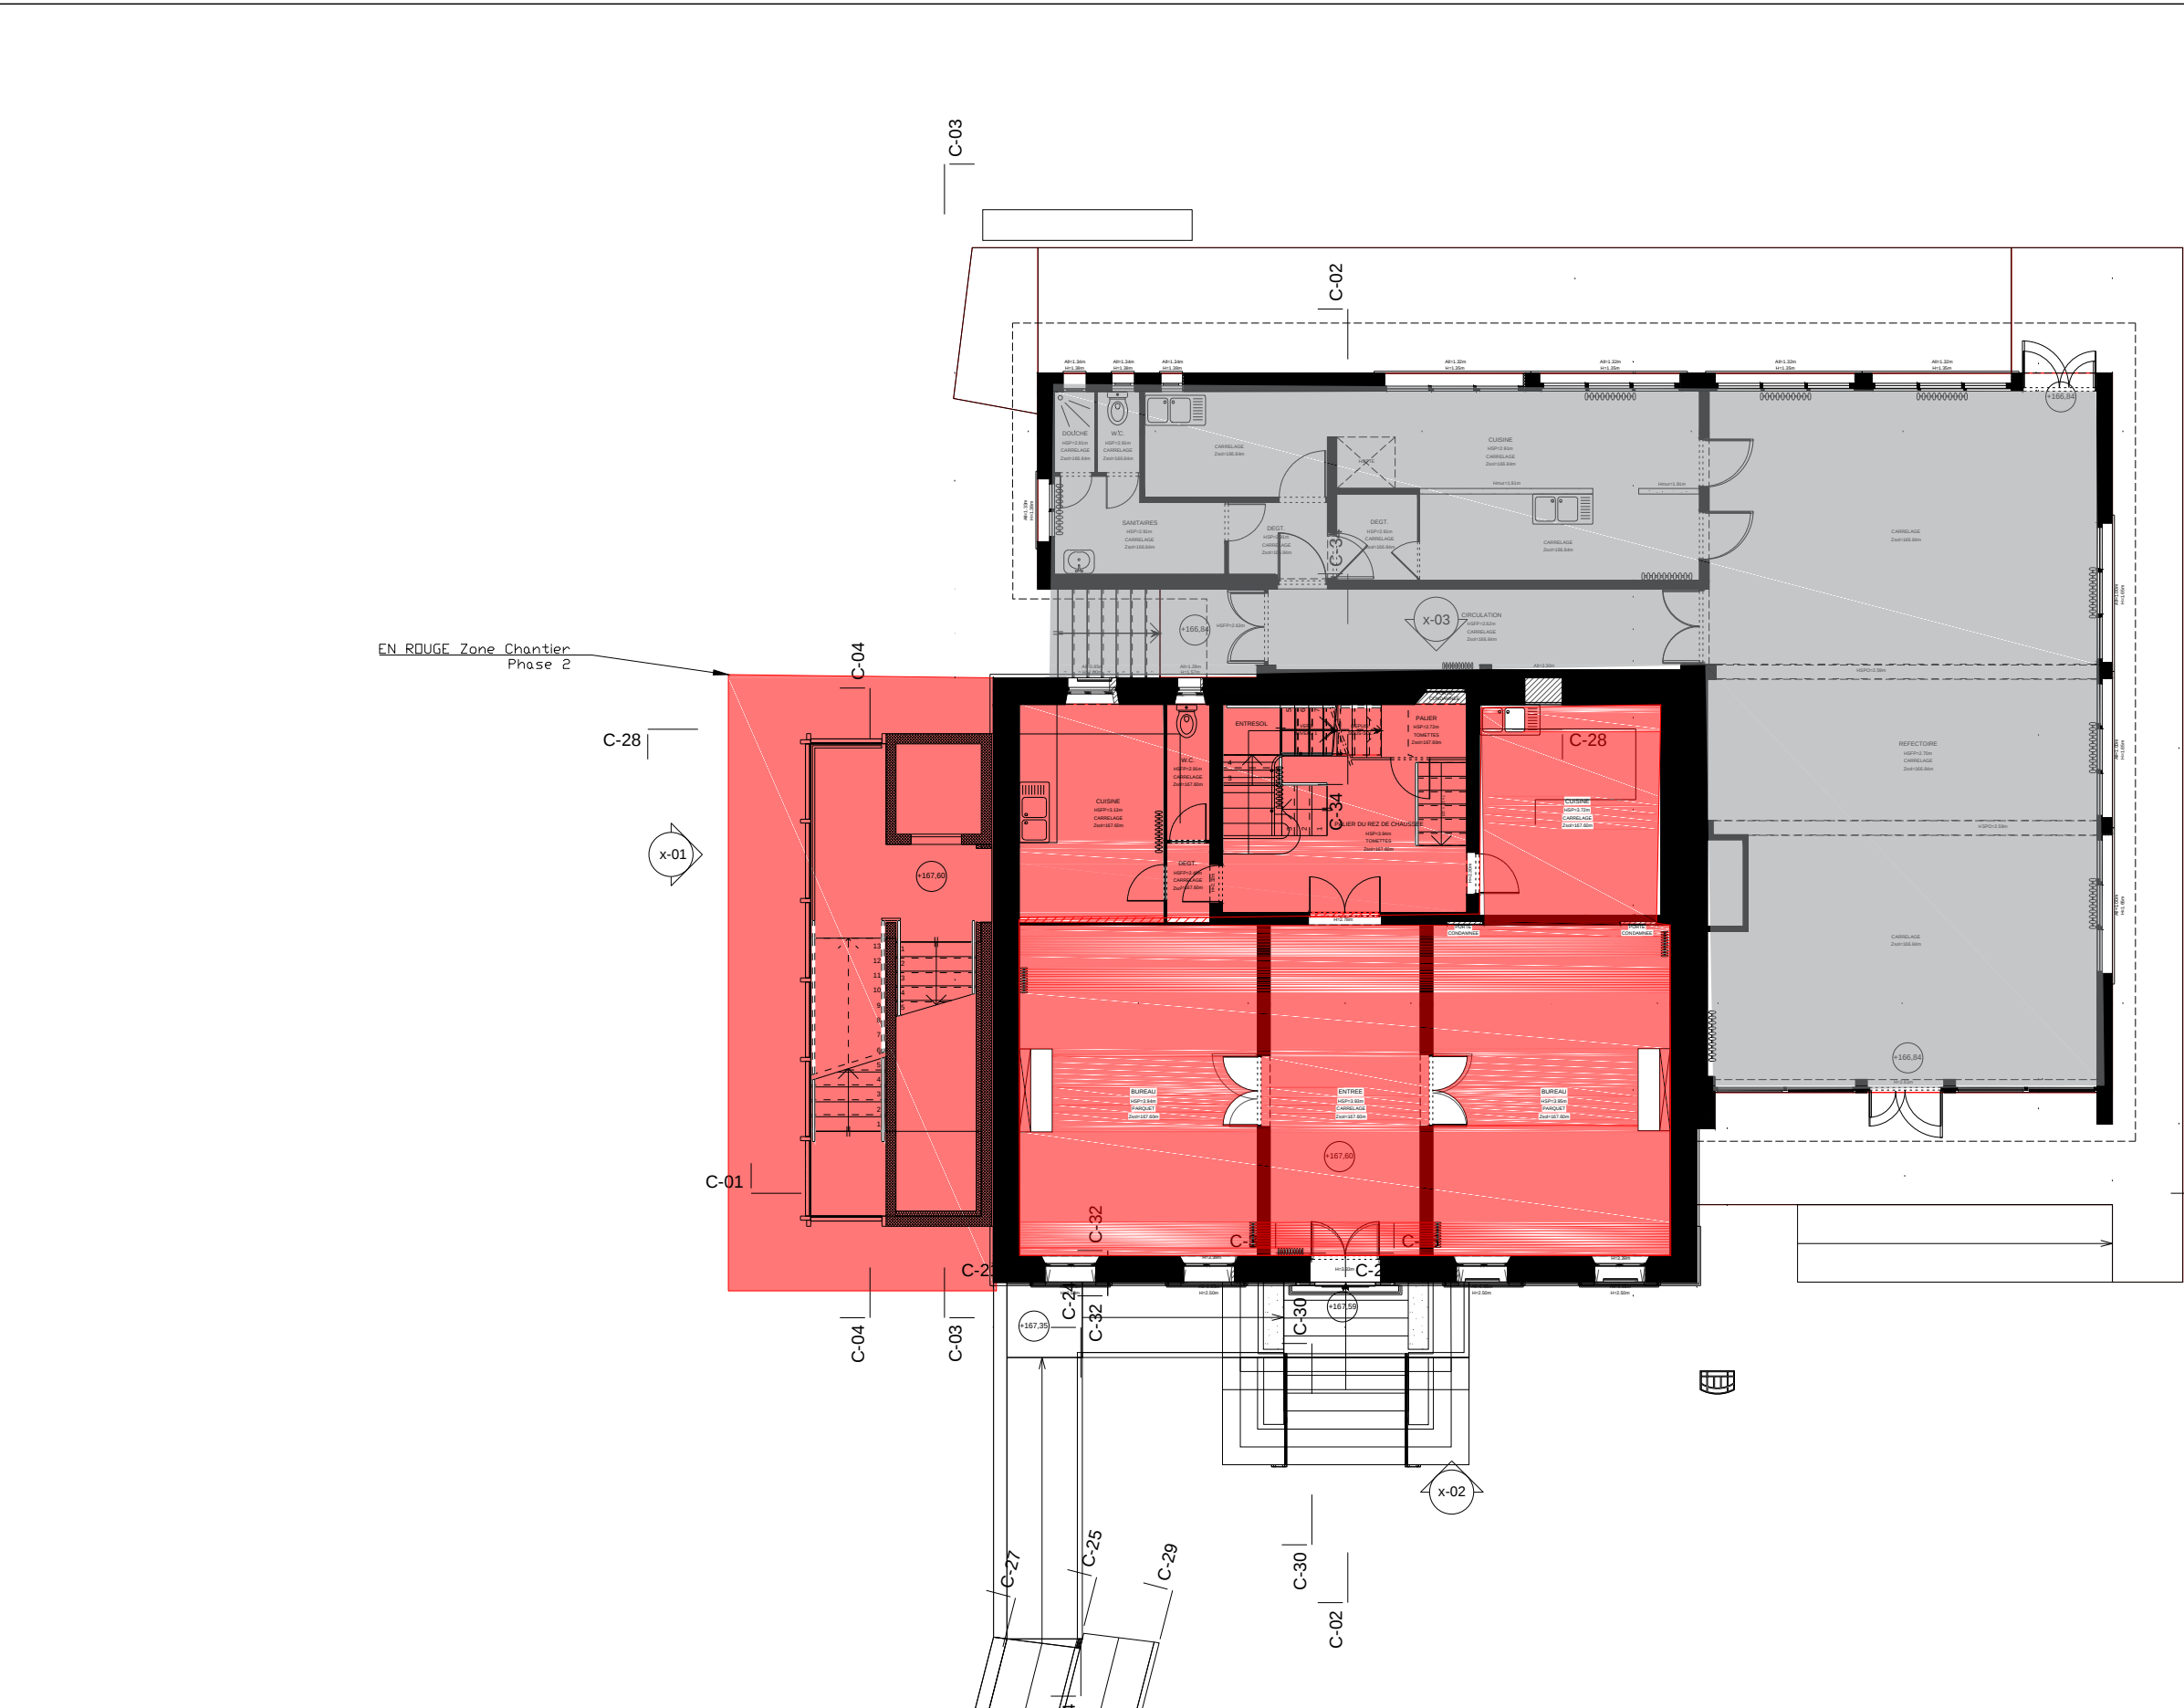

RENOVATION ET ADAPTATION DU CHATEAU ESPERANZA
129 Avenue Fernandel 13012 Marseille
Phasage en site occupé
PHASE 2- RDC

Zone Chantier
Zone HORS CHANTIER

LOT		FORMAT	PHASE	Pas d'échelle	
ARCHI		A3	DCE		
Ind.	Date	Description du document		Auteur	Visa
0	21/10/19	première diffusion		S.C.	J.L.

INGBAT
INGENIERIE BATIMENT

INGBAT
425 Allée François aubrun
13 100 Le Tholonet