




DEPARTEMENT DES BOUCHES DU RHÔNE
COMMUNE DE MARSEILLE - 12e ARRONDISSEMENT
LIEU-DIT " LES TROIS LUCS "

NATURE DU DOCUMENT

PLAN TOPOGRAPHIQUE

ECHELLE 1/200

RELEVÉ TOPOGRAPHIQUE D'UNE PARTIE
DE L'ECOLE ESPERANZA
POUR PROJET D'AMÉNAGEMENT PMR

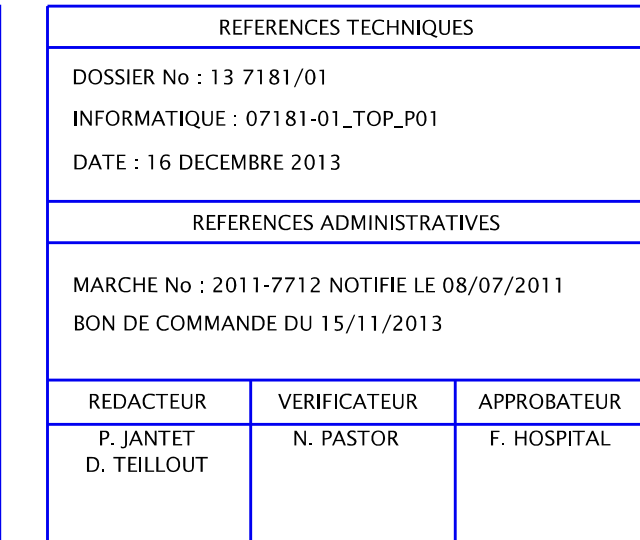

• 79, rue Liandier - 13008 Marseille - Téléphone 04 91 79 38 75 - Télécopie 04 91 41 85 62
• E-mail : opsia@opsia.fr - Site Internet : www.opsia.fr

