


RENOVATION ET ADAPTATION DU CHATEAU ESPERANZA

Maître d'ouvrage : VILLE DE MARSEILLE DGAVE DTB SUD 37, Bd Perier 13008 Marseille Tel : 04 91 55 18 50 pthoumazou@marseille.fr	Maitrise d'Oeuvre : Chauvin Didier Architecte DPLG 126 rue d'Aubagne 13006 Marseille Tel : 06 63 78 99 59 Fax : 09 72 29 47 60 chauvin.didier@numericable.fr BET : S.T. Ingenierie Parc d'activités de Gémenos ch de Font Seraine Le grand Bosquet Tel : 04 45 18 62 45 Fax : 04 42 70 09 13 contact@st-ingenierie.com	PHASE DCE	Phase : DCE
		Site : 129 avenue Fernandel 13012 Marseille	Date : OCT-2019
		REPERAGE des PLAFONDS	Echelle : Numero : REP PLAF

Peinture plafond

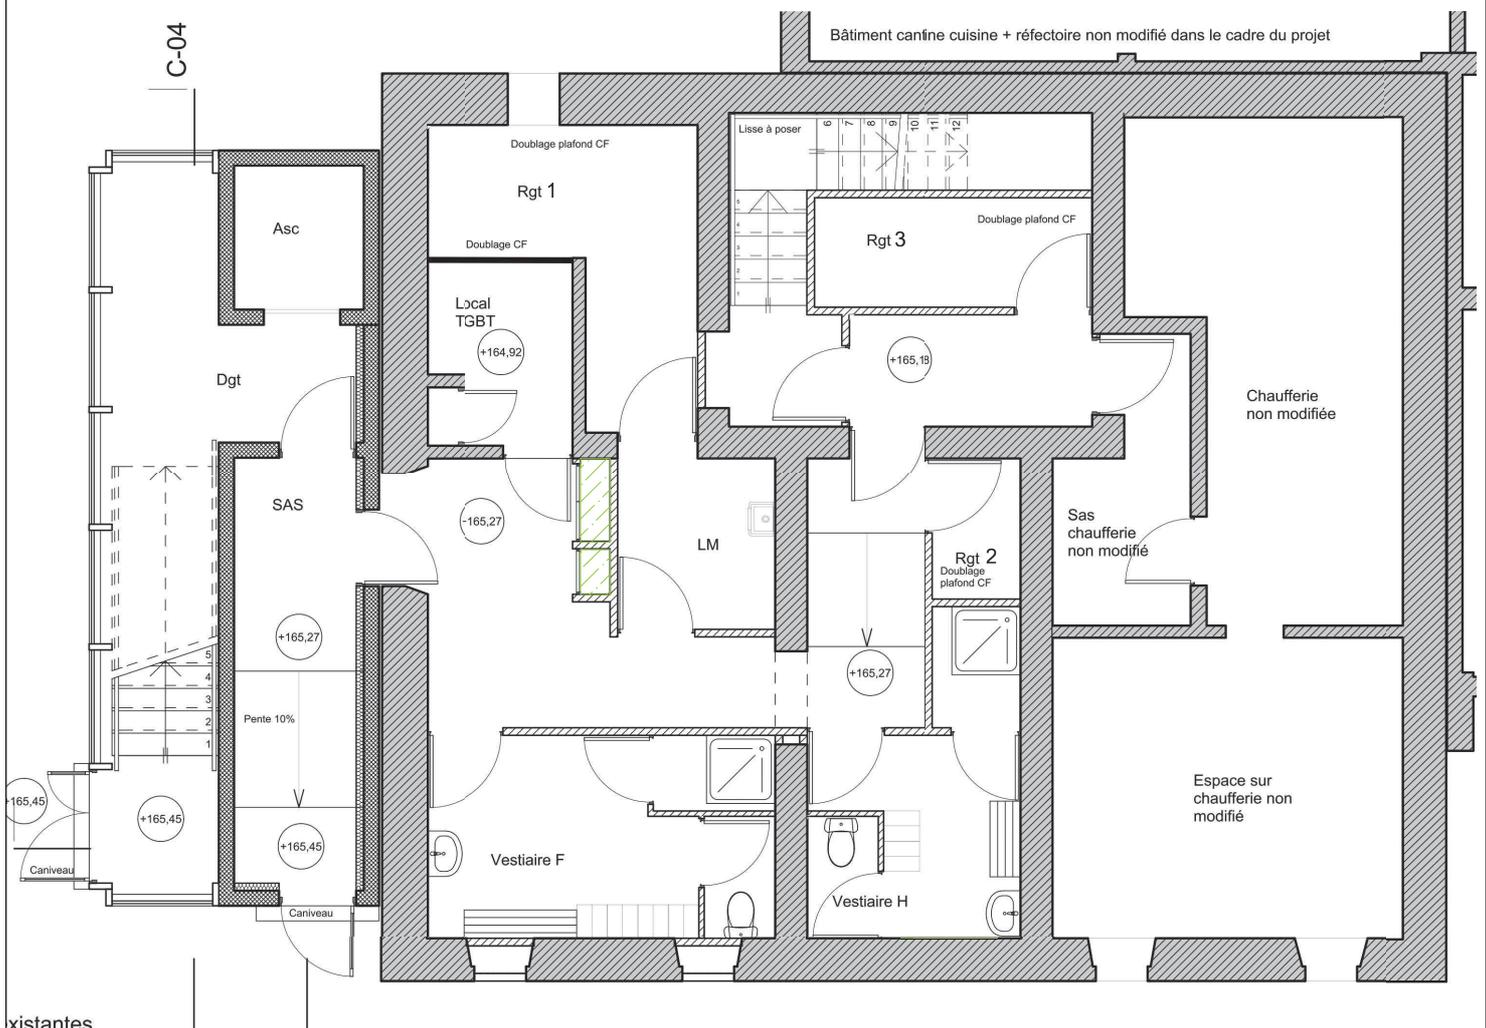

existantes

RENOVATION ET ADAPTATION DU CHATEAU ESPERANZA

Maître d'ouvrage :
 VILLE DE MARSEILLE
 DGAVE DTB SUD
 37, Bd Perier
 13008 Marseille
 Tel : 04 91 55 18 50
 pthoumazou@marseille.fr

Maitrise d'Oeuvre :
 Chauvin Didier Architecte DPLG
 126 rue d'Aubagne 13006 Marseille
 Tel : 06 63 78 99 59 Fax : 09 72 29 47 60
 chauvin.didier@numericable.fr
 BET : S.T. Ingénierie
 Parc d'activités de Gémenos
 ch de Font Seraine Le grand Bosquet
 Tel : 04 45 18 62 45 Fax : 04 42 70 09 13
 contact@st-ingenierie.com

PHASE DCE

Site : 129 avenue Fernandel 13012 Marseille

REPERAGE DES PLAFONDS - SOUS-SOL


Phase: DCE

Date: OCT-2019

Echelle:

Numero: REP PLAF

-  Plafond Bois
-  Plafond fibre 60x60
-  Peinture plafond

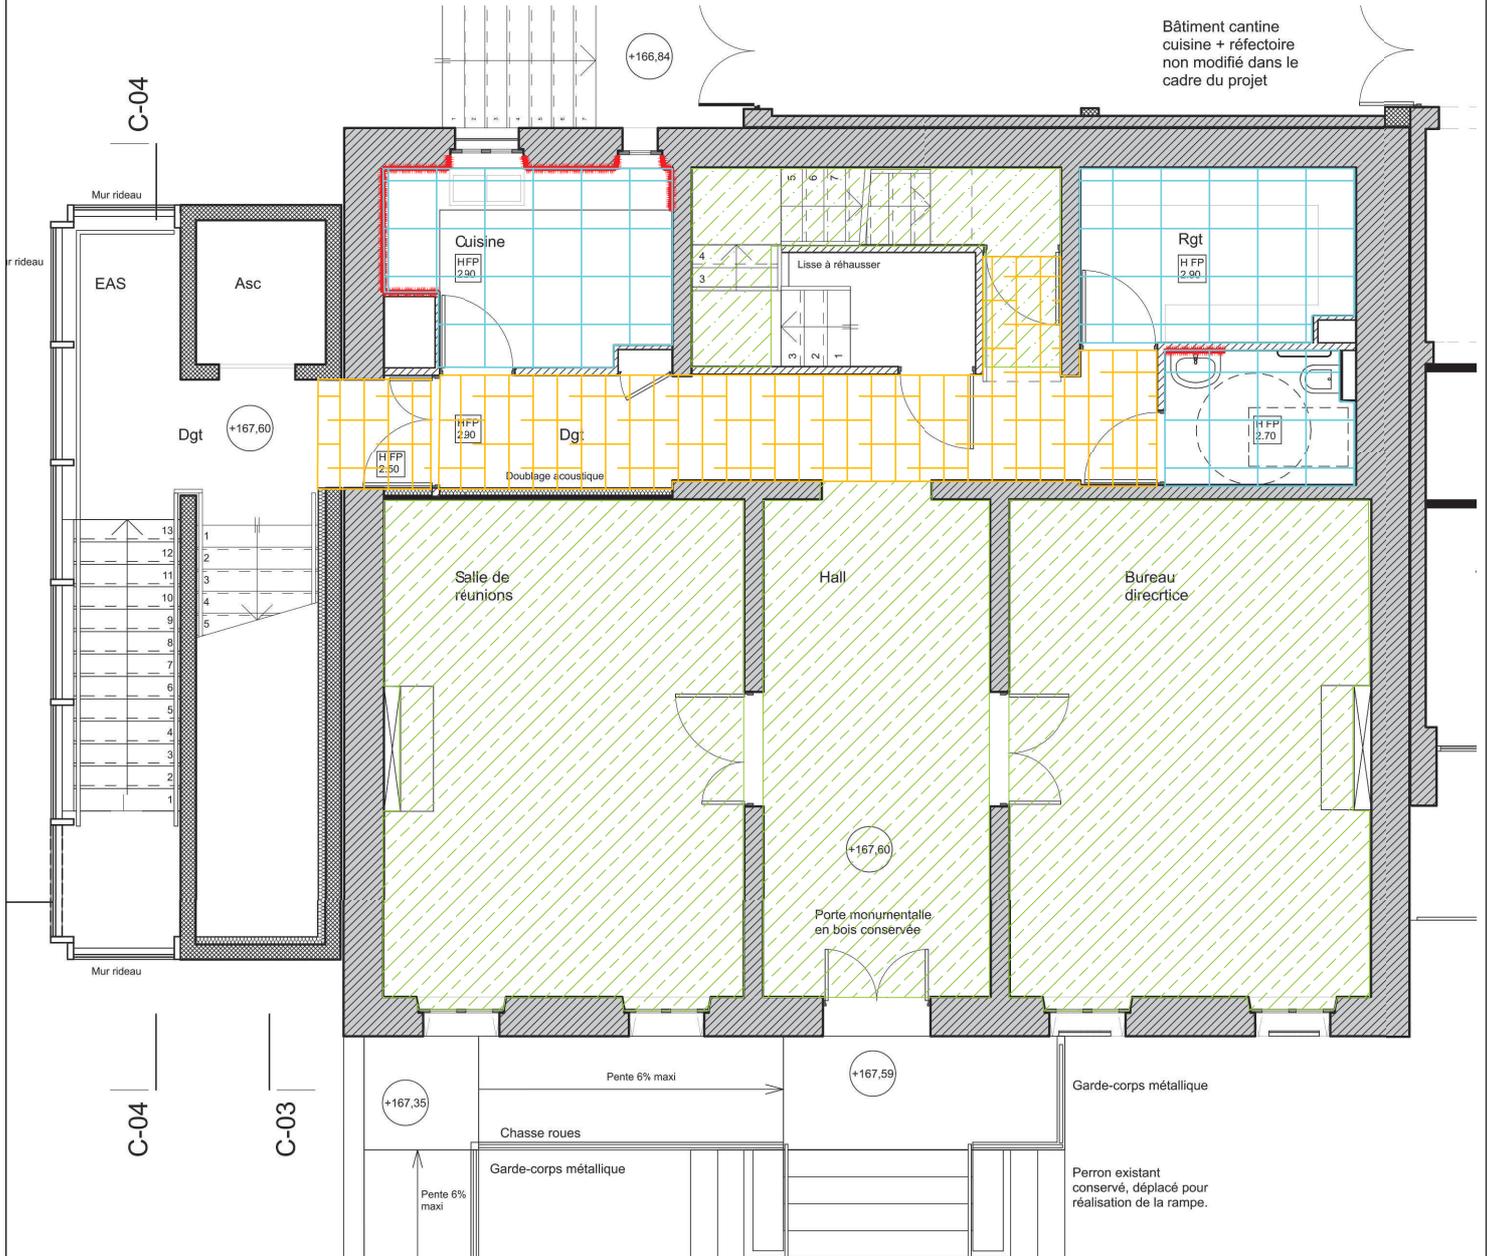

RENOVATION ET ADAPTATION DU CHATEAU ESPERANZA

Maître d'ouvrage :
 VILLE DE MARSEILLE
 DGAVE DTB SUD
 37, Bd Perier
 13008 Marseille
 Tel : 04 91 55 18 50
 pthoumazou@marseille.fr

Maitrise d'Oeuvre :
 Chauvin Didier Architecte DPLG
 126 rue d'Aubagne 13006 Marseille
 Tel : 06 63 78 99 59 Fax : 09 72 29 47 60
 chauvin.didier@numericable.fr
 BET : S.T. Ingenierie
 Parc d'activités de Gémenos
 ch de Font Seraine Le grand Bosquet
 Tel : 04 45 18 62 45 Fax : 04 42 70 09 13
 contact@st-ingenierie.com

PHASE DCE

Site : 129 avenue Fernandel 13012 Marseille

REPERAGE DES PLAFONDS - REZ DE CHAUSSEE


Phase : DCE

Date : OCT-2019

Echelle :

Numero :
 REP PLAF

-  Plafond Bois
-  Plafond fibre 60x60
-  Plafond fibre 60x60
-  Peinture plafond

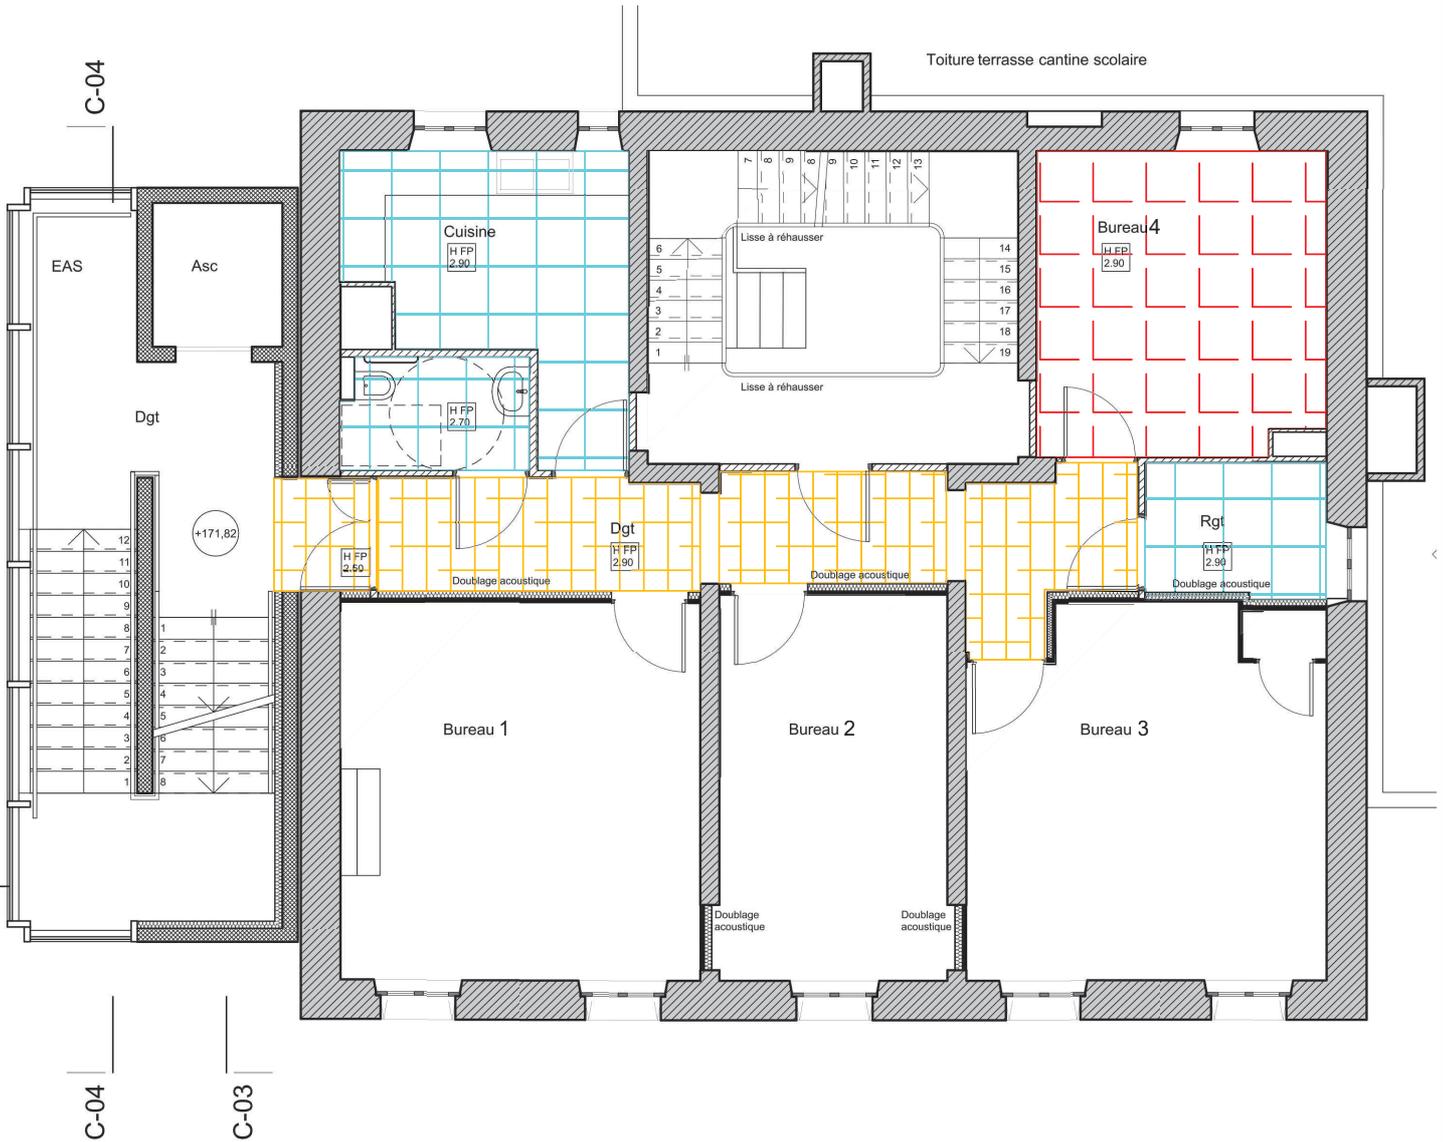

RENOVATION ET ADAPTATION DU CHATEAU ESPERANZA

Maitre d'ouvrage :
 VILLE DE MARSEILLE
 DGAVE DTB SUD
 37, Bd Perier
 13008 Marseille
 Tel : 04 91 55 18 50
 pthoumazou@marseille.fr

Maitrise d'Oeuvre :
 Chauvin Didier Architecte DPLG
 126 rue d'Aubagne 13006 Marseille
 Tel : 06 63 78 99 59 Fax : 09 72 29 47 60
 chauvin.didier@numericable.fr
 BET : S.T. Ingenierie
 Parc d'activités de Gémenos
 ch de Font Seraine Le grand Bosquet
 Tel : 04 45 18 62 45 Fax : 04 42 70 09 13
 contact@st-ingenierie.com

PHASE DCE

Site : 129 avenue Fernandel 13012 Marseille

REPERAGE DES PLAFONDS - 1ER ETAGE

Phase : DCE

Date : OCT-2019

Echelle :

Numero :
 REP PLAF

