


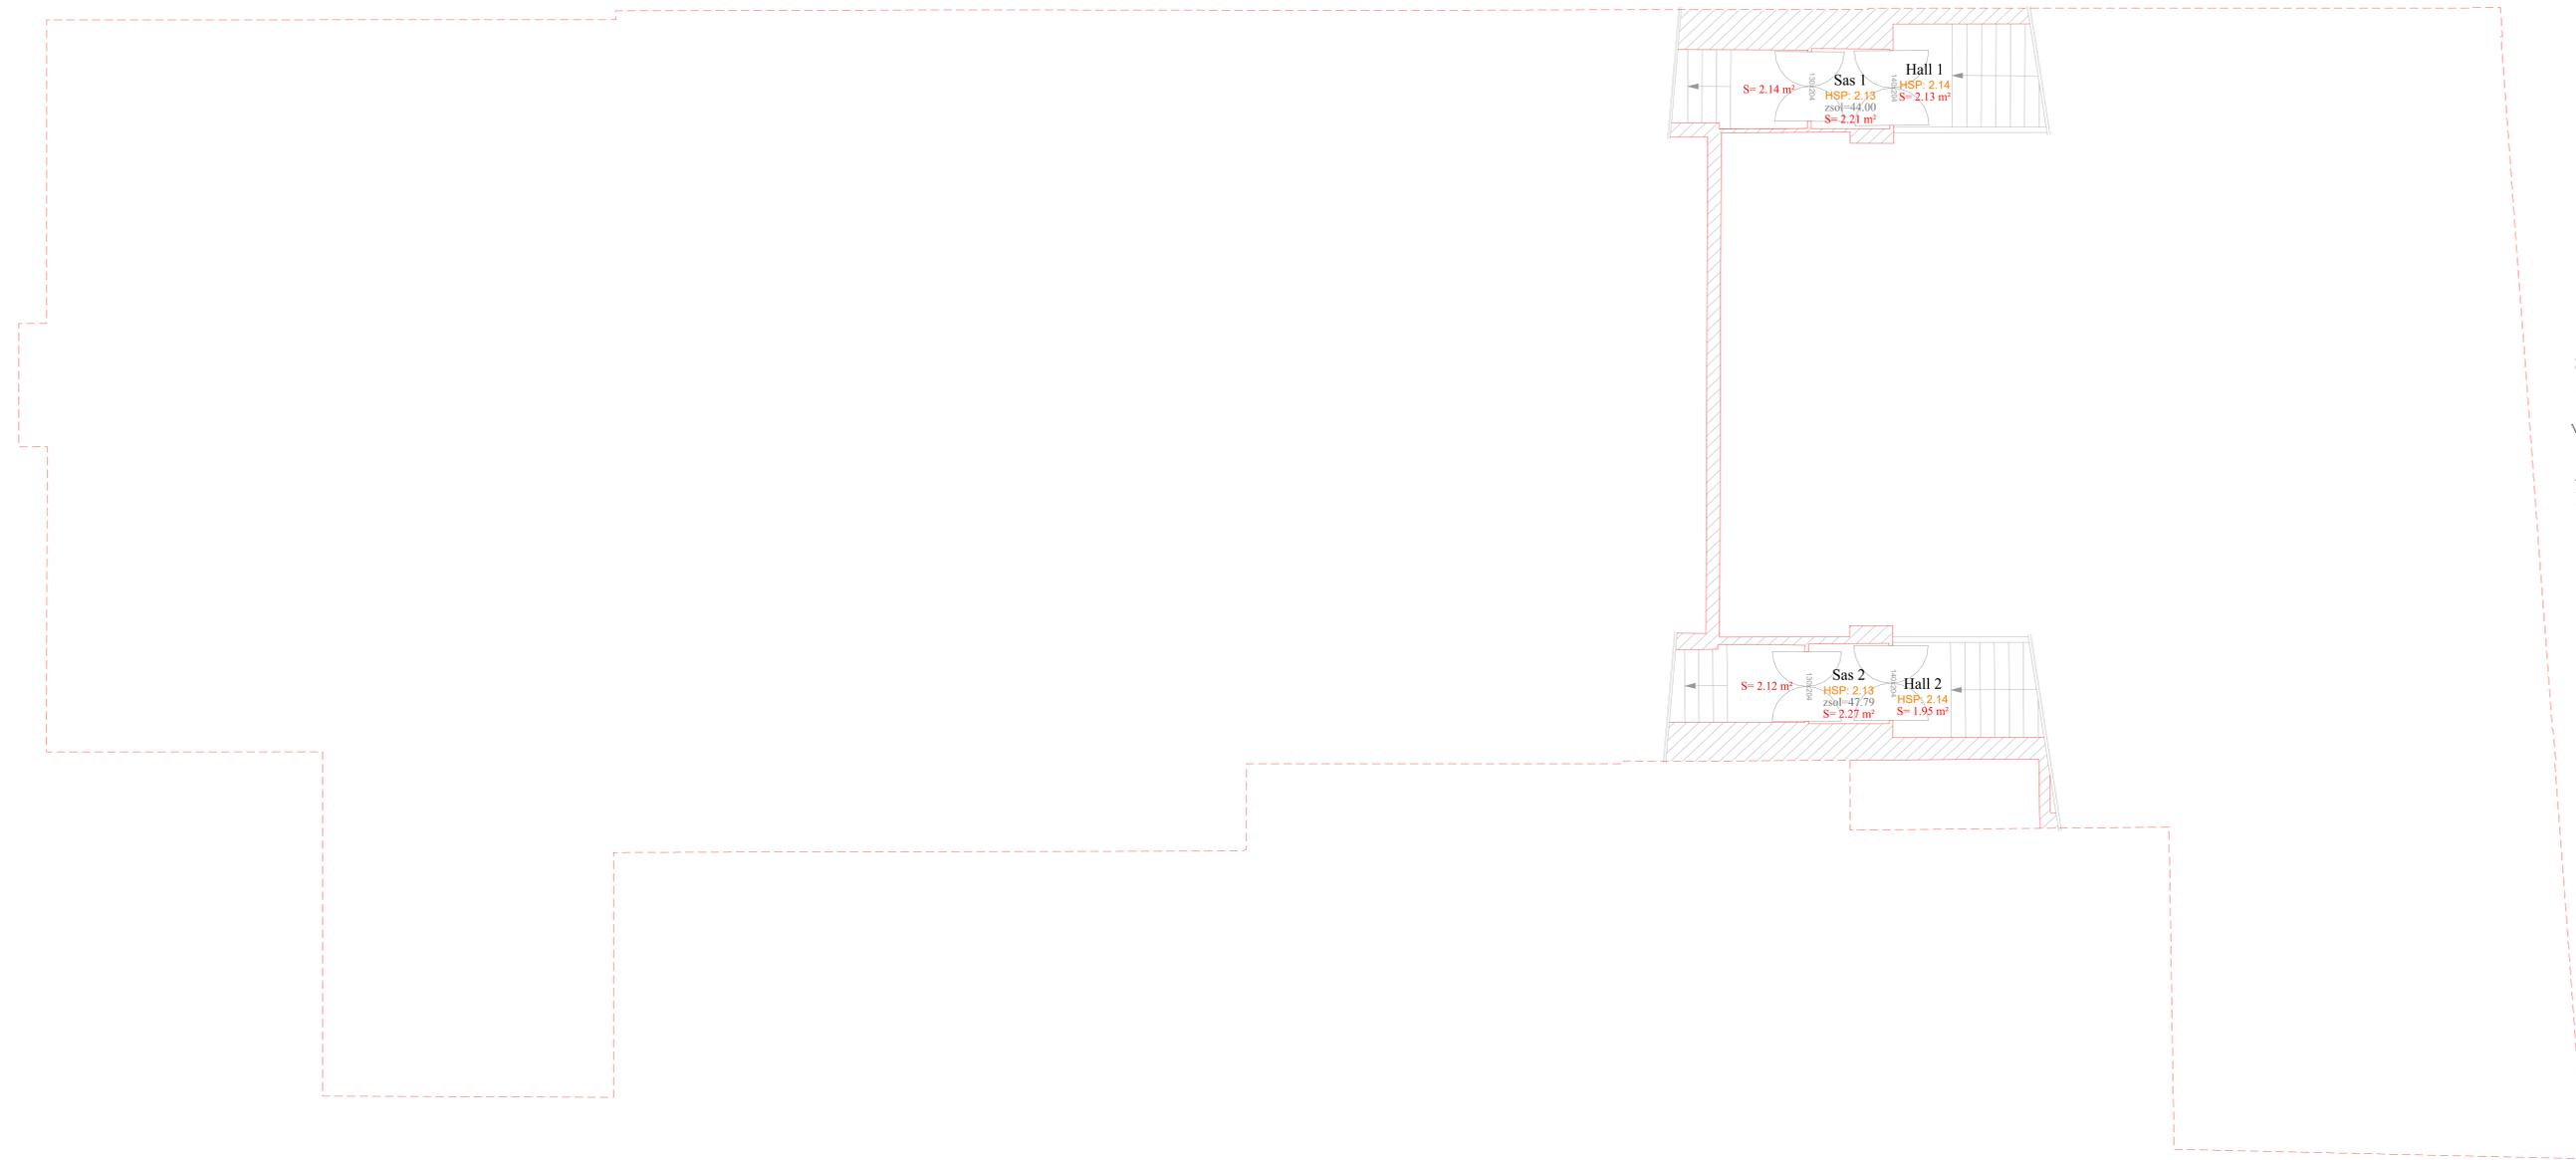

COORDONNEES PLANIMETRIQUES LAMBERT 93 C.C.44
COORDONNEES ALTIMETRIQUES N.G.F

Boulevard d'Annam

Rue du Cinéma



Echelle : 1/50
0m 1m 2m



SELAS de Géomètres Experts
1, Rue Albert Cohen - Bâtiment C
13016 MARSEILLE
Tél : 04.91.542.542 - Fax : 04.87.281.062
e-mail : marseille@ge.ma



DÉPARTEMENT DES BOUCHES DU RHÔNE
COMMUNE DE MARSEILLE (13016)

2 Rue du cinéma

Cinéma Alhambra

PLAN D'INTERIEUR

1/2 étage (entre Rdc et R+1)



Date : Juillet 2020
Dossier : 200279

Echelle : 1/50

indice	date	modification	JV	YM	A.FUZERE
A	07/08/20	Livraison initiale			