


CONSULTATION N° 2020_60202_0014 - ANNEXE 3 AU RÈGLEMENT DE CONSULTATION
Exemple d'implantation des chalets pour le LOT N°1 concernant le Marché de Noël

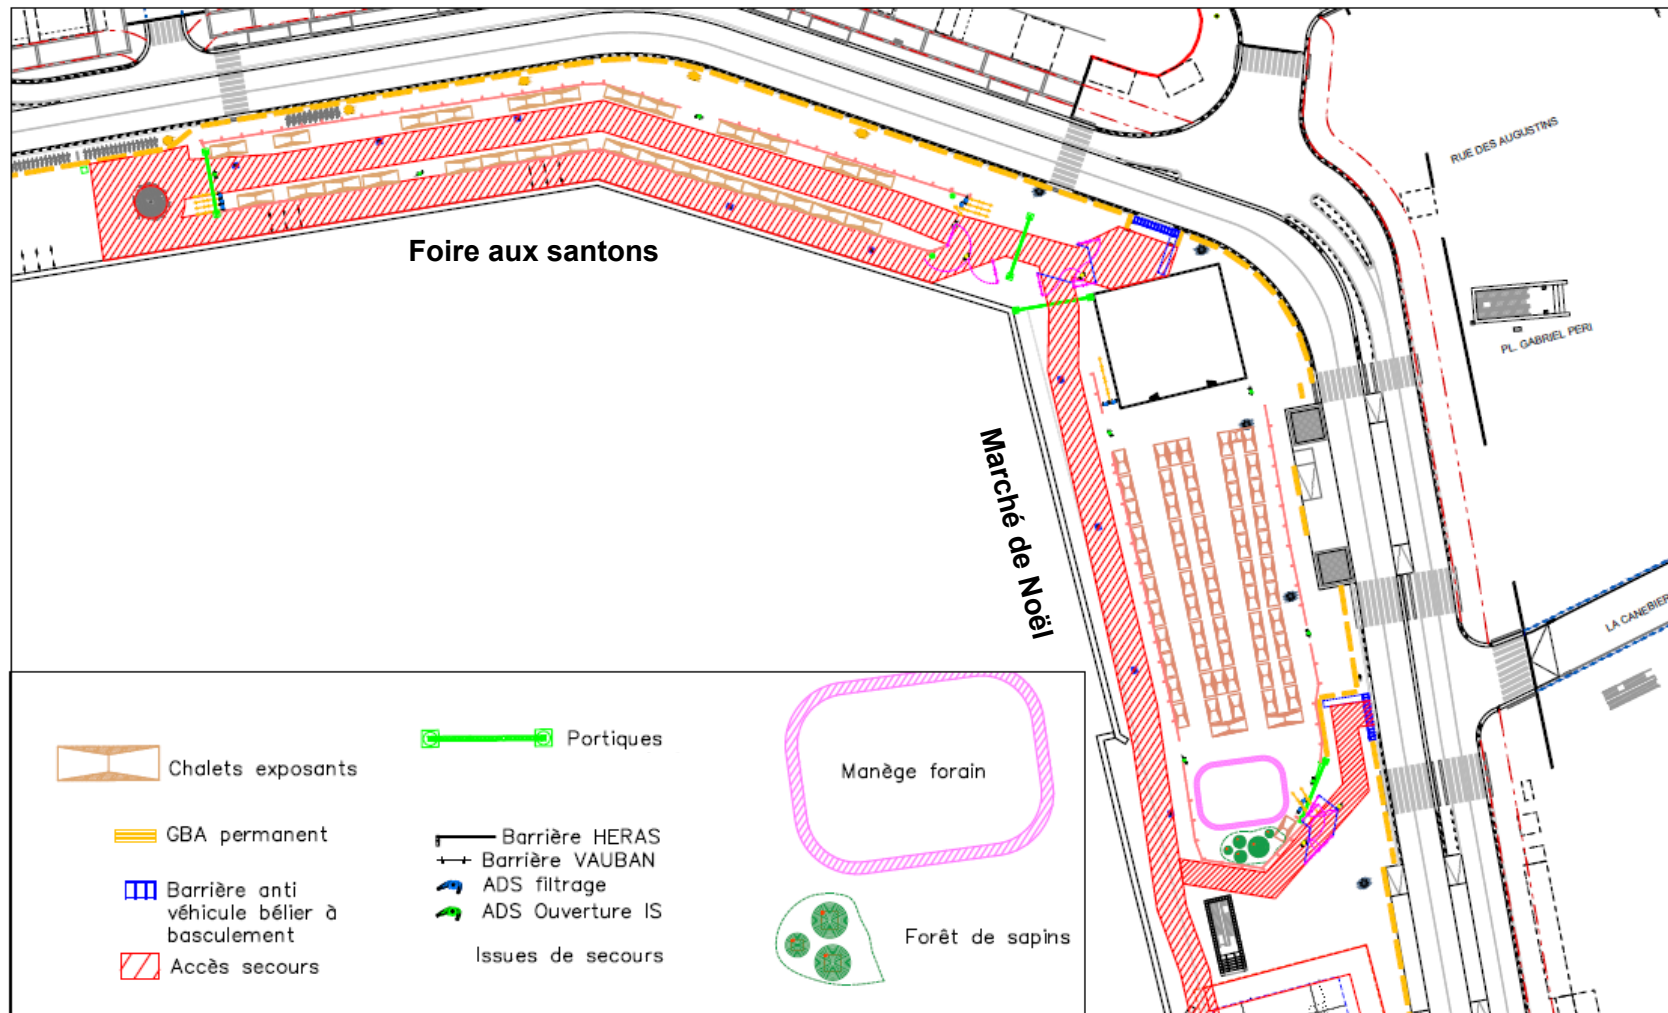

Nom projet : Santoniers & marché de Noël

Nom du plan: Implantation générale (Héras)

Date projet :

Réf.: VIEUX PORT NOËL 2019 ERP

Echelle : A3

Version :

Date édit: 1/21/2020 12:19:36 PM