


Musée d'Histoire de Marseille
Salle d'exposition temporaire (350 m²)
Carnet de vues et de plans

Entrée / Hall d'accueil du Musée / Rez-de-jardin

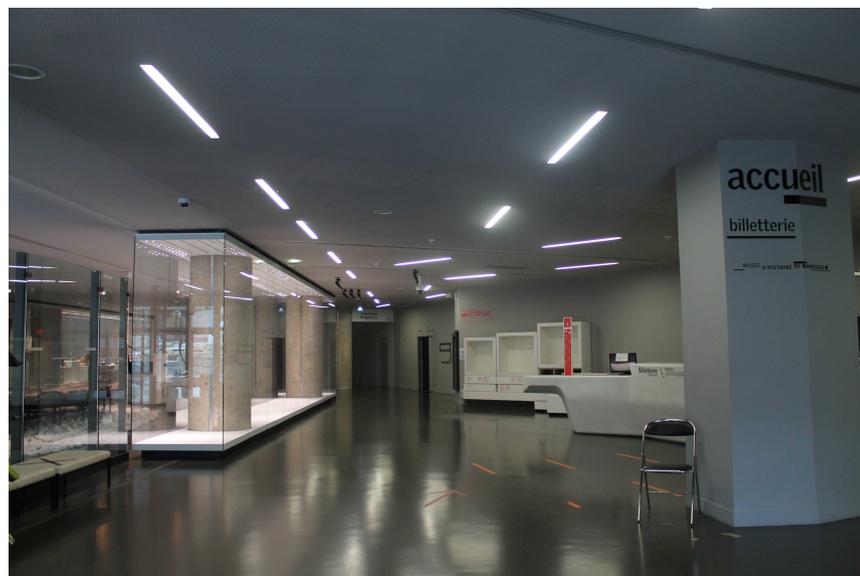


Seule la grande vitrine sur la gauche sera disponible pour l'exposition et non les trois petites derrière la banque d'accueil.

Espace d'exposition temporaire



SALLE D'EXPOSITION TEMPORAIRE
DU MUSEE D'HISTOIRE DE MARSEILLE
PLAN AU SOL


0 5 10 mètres

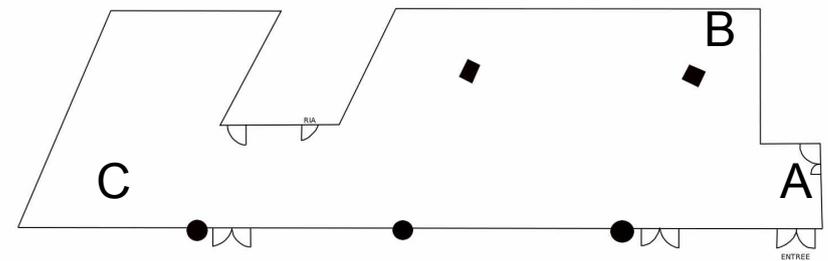

Photographies supplémentaires espace A – B




Photographies supplémentaires
renforcement espace C

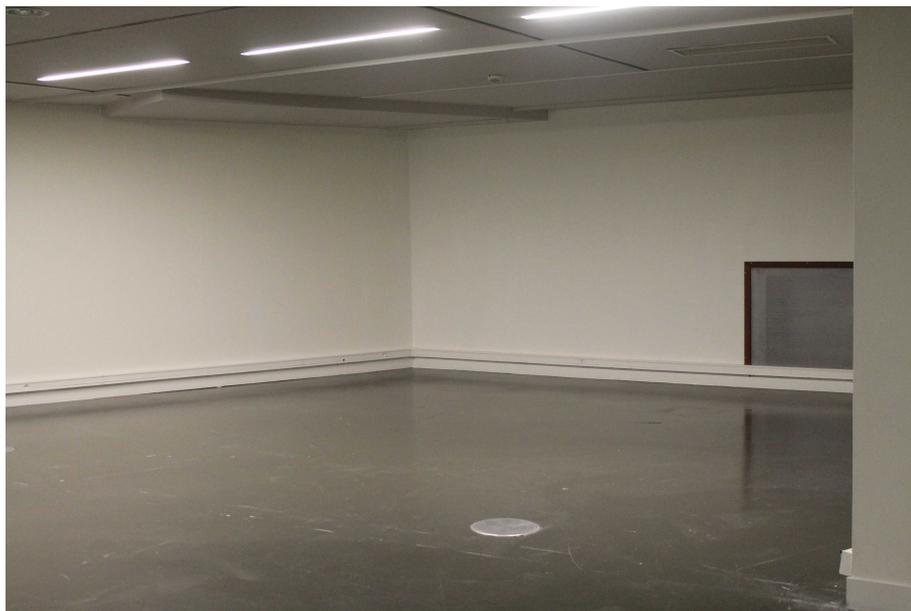


SALLE D'EXPOSITION TEMPORAIRE
DU MUSEE D'HISTOIRE DE MARSEILLE

PLAN AU SOL

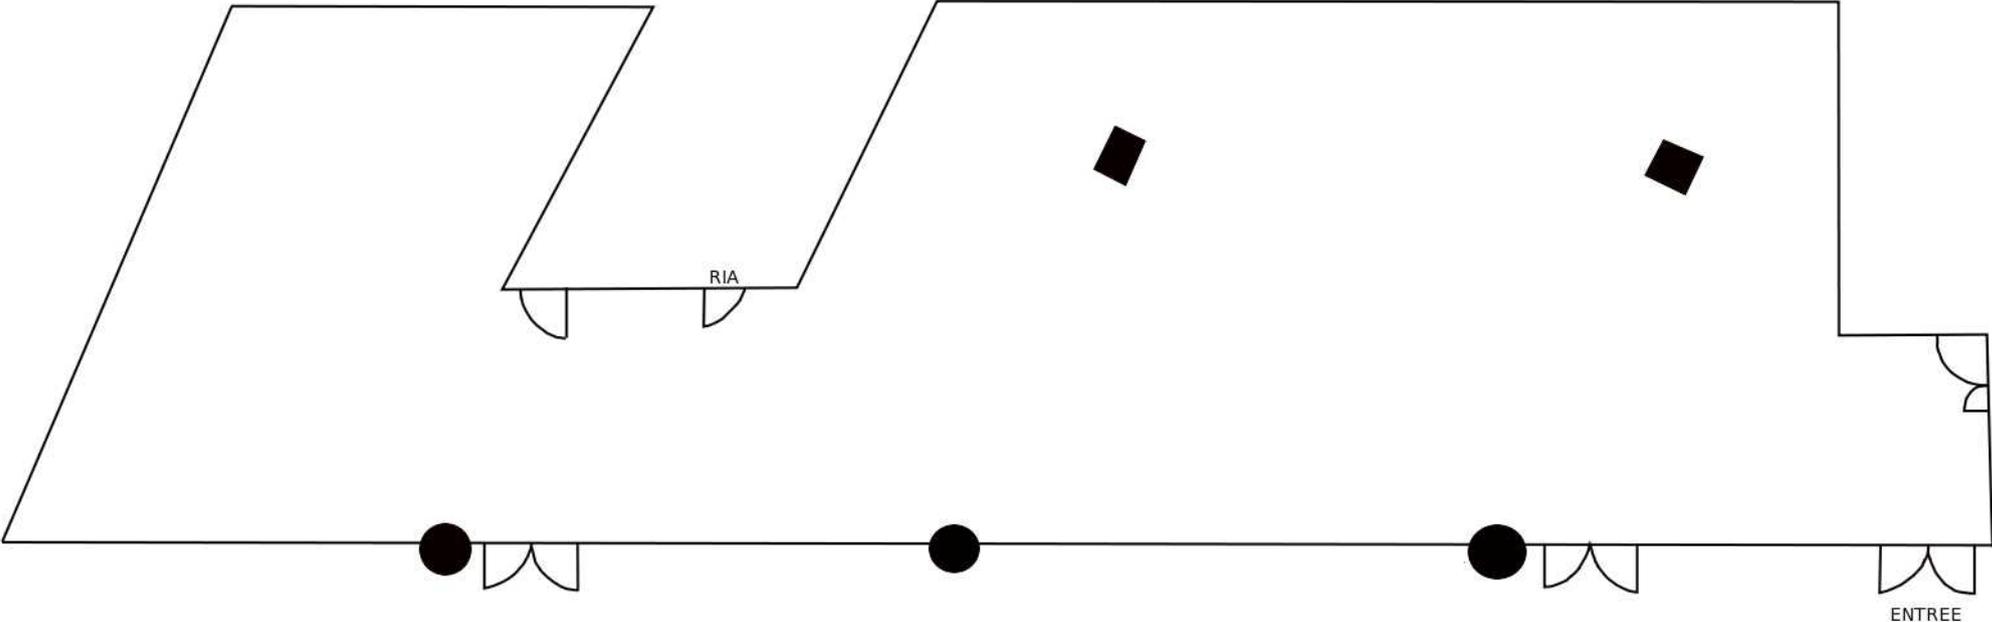

SALLE D'EXPOSITION TEMPORAIRE
DU MUSEE D'HISTOIRE DE MARSEILLE

HAUTEURS SOUS PLAFOND

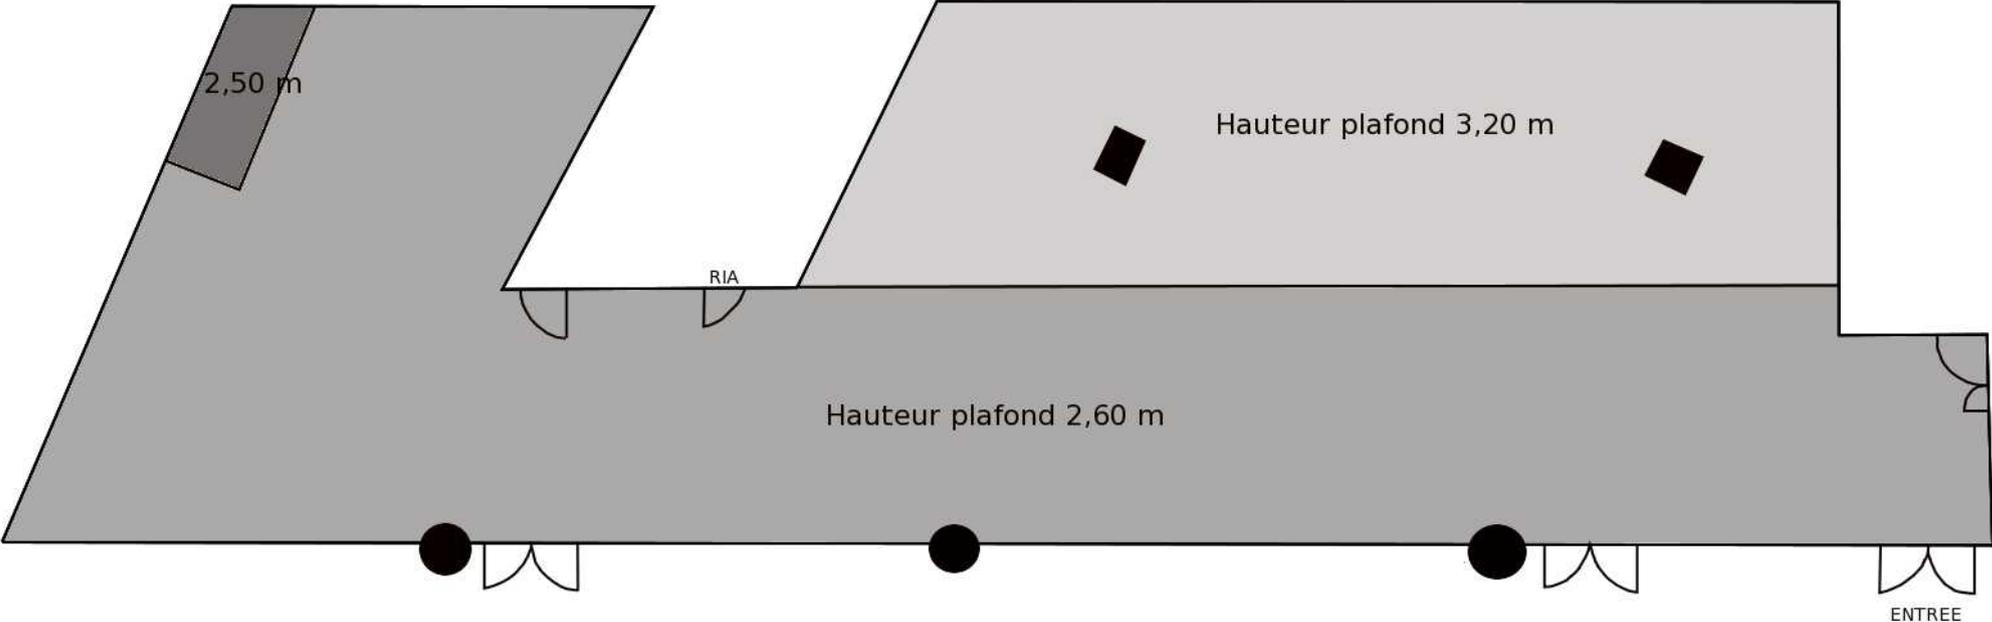


- Prises de courant murales
- Rail pour éclairage
- Rail pour accrochage
- ⋯ Ventilation murale haute (panneaux circulaires)
- Panneau de ventilation au plafond
- ⊙ Caméra
- ⊙ Borne wi-fi
- ? Equipement impossible à préciser à l'heure actuelle

SALLE D'EXPOSITION TEMPORAIRE
DU MUSEE D'HISTOIRE DE MARSEILLE

EQUIPEMENTS PLAFONDS
ET PARTIES HAUTES


0 5 10 mètres

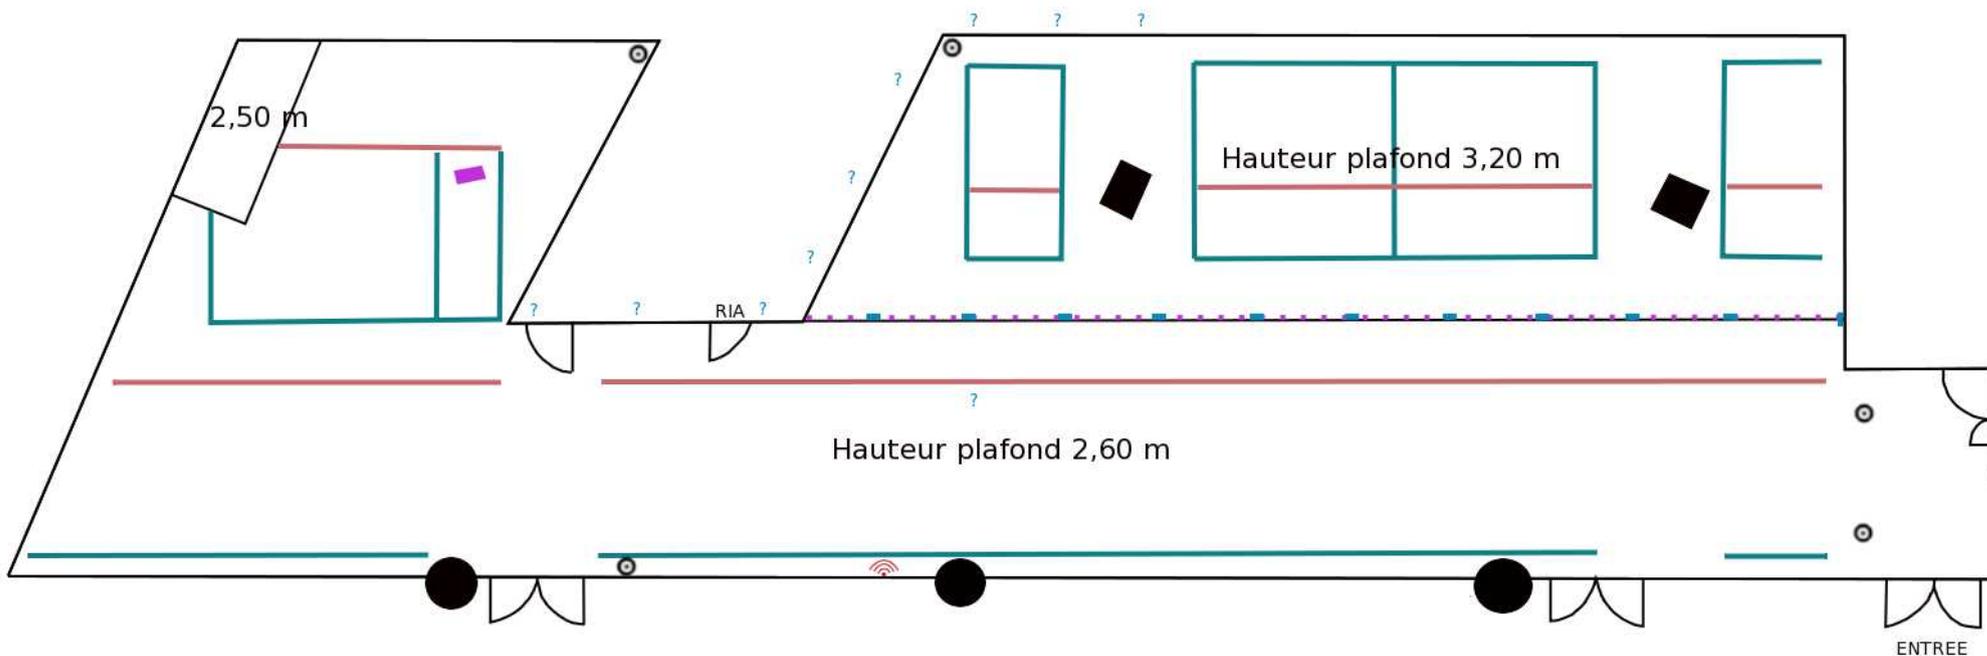

- Prises de courant murales
- Rail pour éclairage
- Rail pour accrochage
- ⋯ Ventilation murale haute (panneaux circulaires)
- Panneau de ventilation au plafond
- Caméra
- ⊡ Borne wi-fi
- ? Equipement impossible à préciser à l'heure actuelle

SALLE D'EXPOSITION TEMPORAIRE
DU MUSEE D'HISTOIRE DE MARSEILLE

EQUIPEMENTS PLAFONDS
ET PARTIES HAUTES

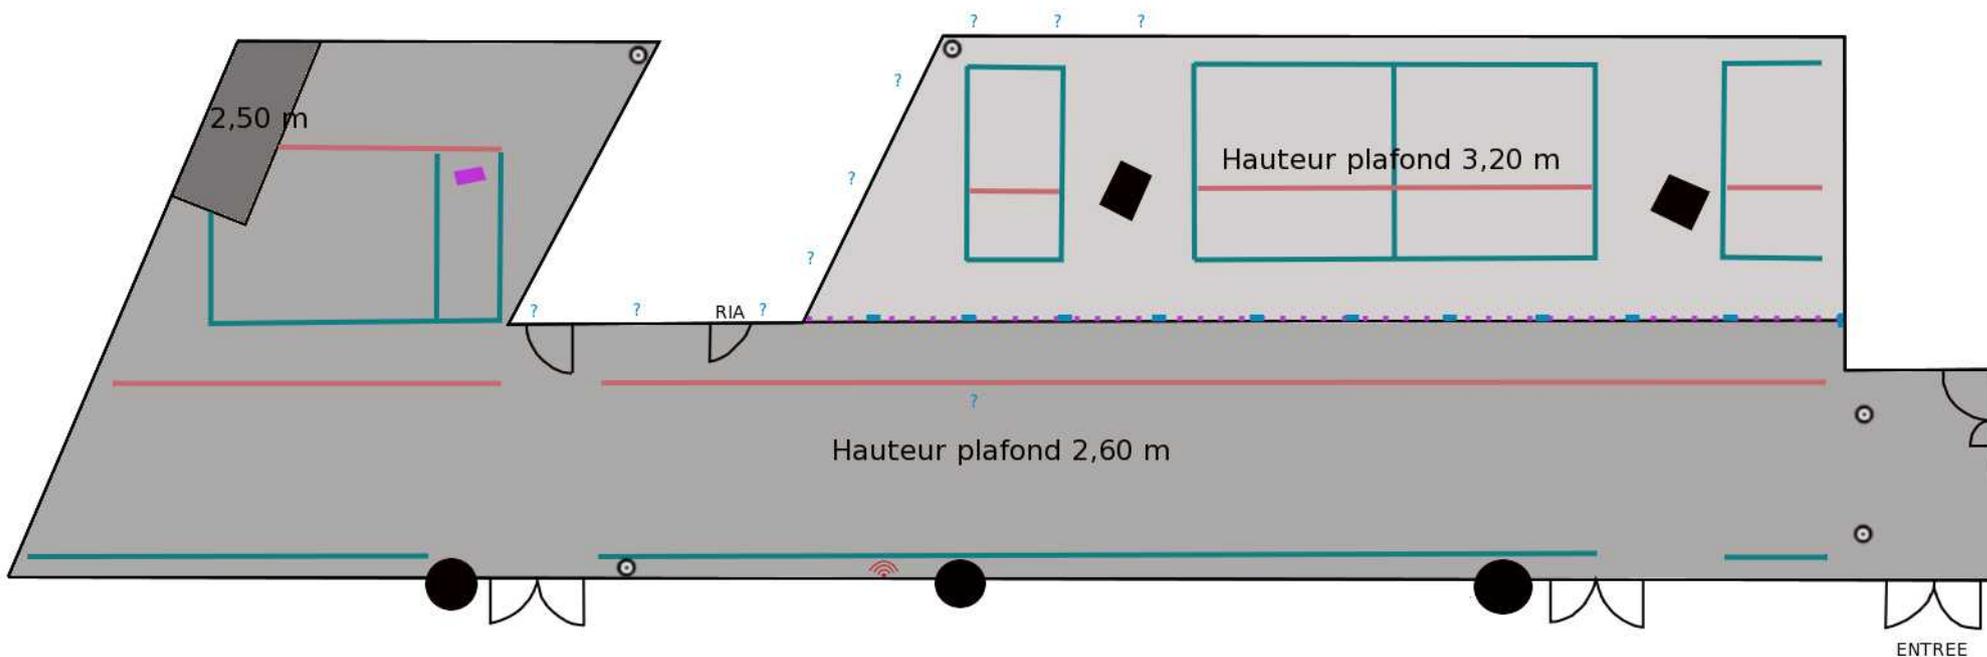

- Prises de courant au sol
- Prises de courant murales
- Rail pour éclairage
- Rail pour accrochage
- Ventilation murale basse (panneaux rectangulaires hauteur maxi 1,10 m)

■ Panneau de ventilation au plafond


⊡ Borne wi-fi

? Equipement impossible à préciser à l'heure actuelle

SALLE D'EXPOSITION TEMPORAIRE DU MUSEE D'HISTOIRE DE MARSEILLE

EQUIPEMENTS SOL ET PARTIES BASSES

0 5 10 mètres

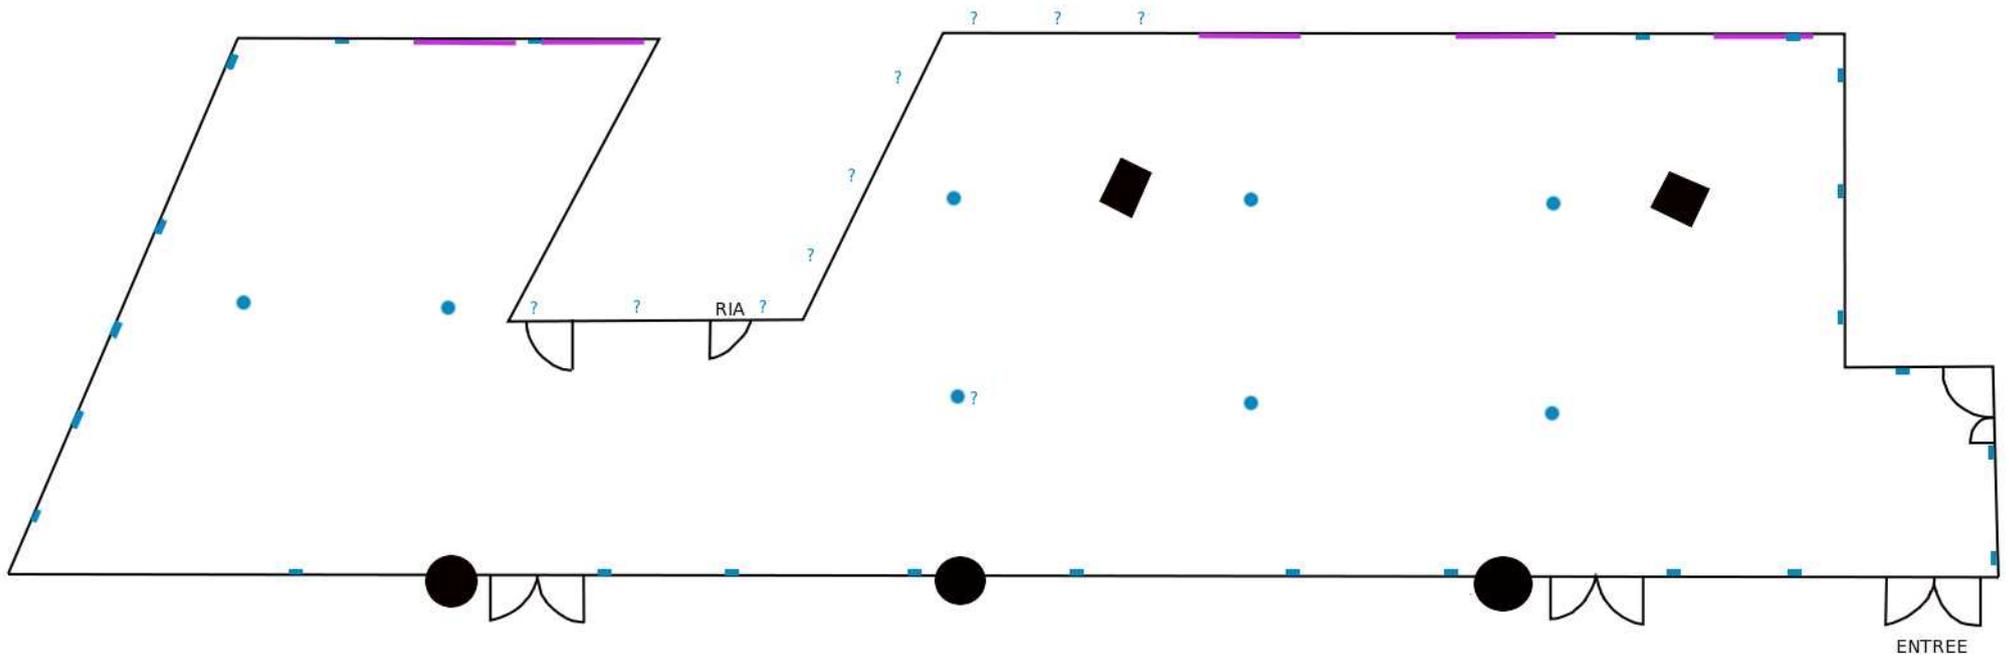


- Prises de courant au sol
- Prises de courant murales

SALLE D'EXPOSITION TEMPORAIRE DU MUSEE D'HISTOIRE DE MARSEILLE

ELECTRICITE

? Equipement impossible à préciser à l'heure actuelle

0 5 10 mètres

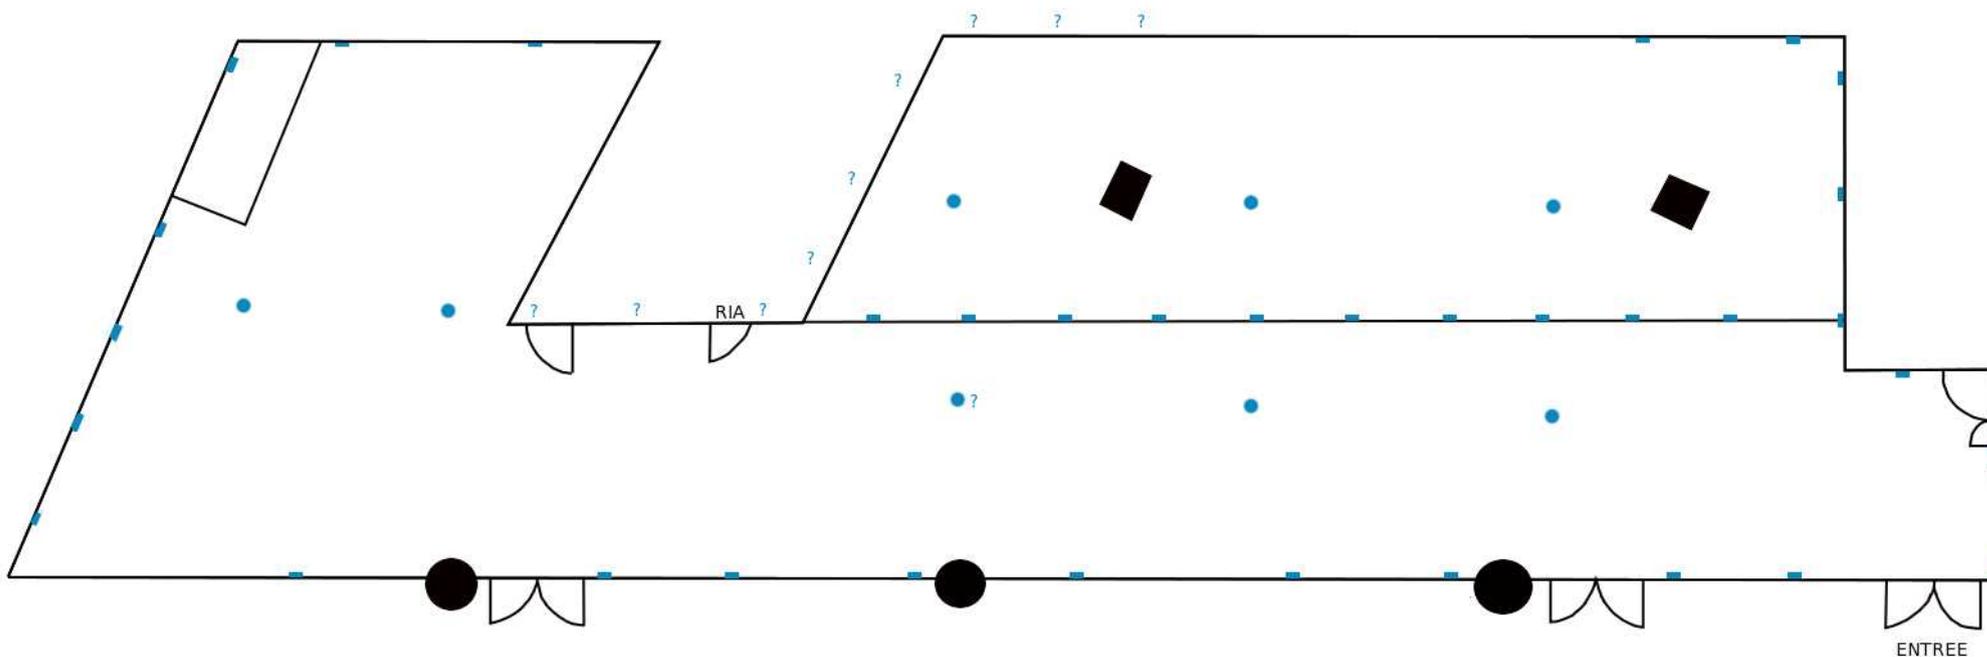


— Rail pour accrochage

SALLE D'EXPOSITION TEMPORAIRE DU MUSEE D'HISTOIRE DE MARSEILLE

ACCROCHAGE

0 5 10 mètres

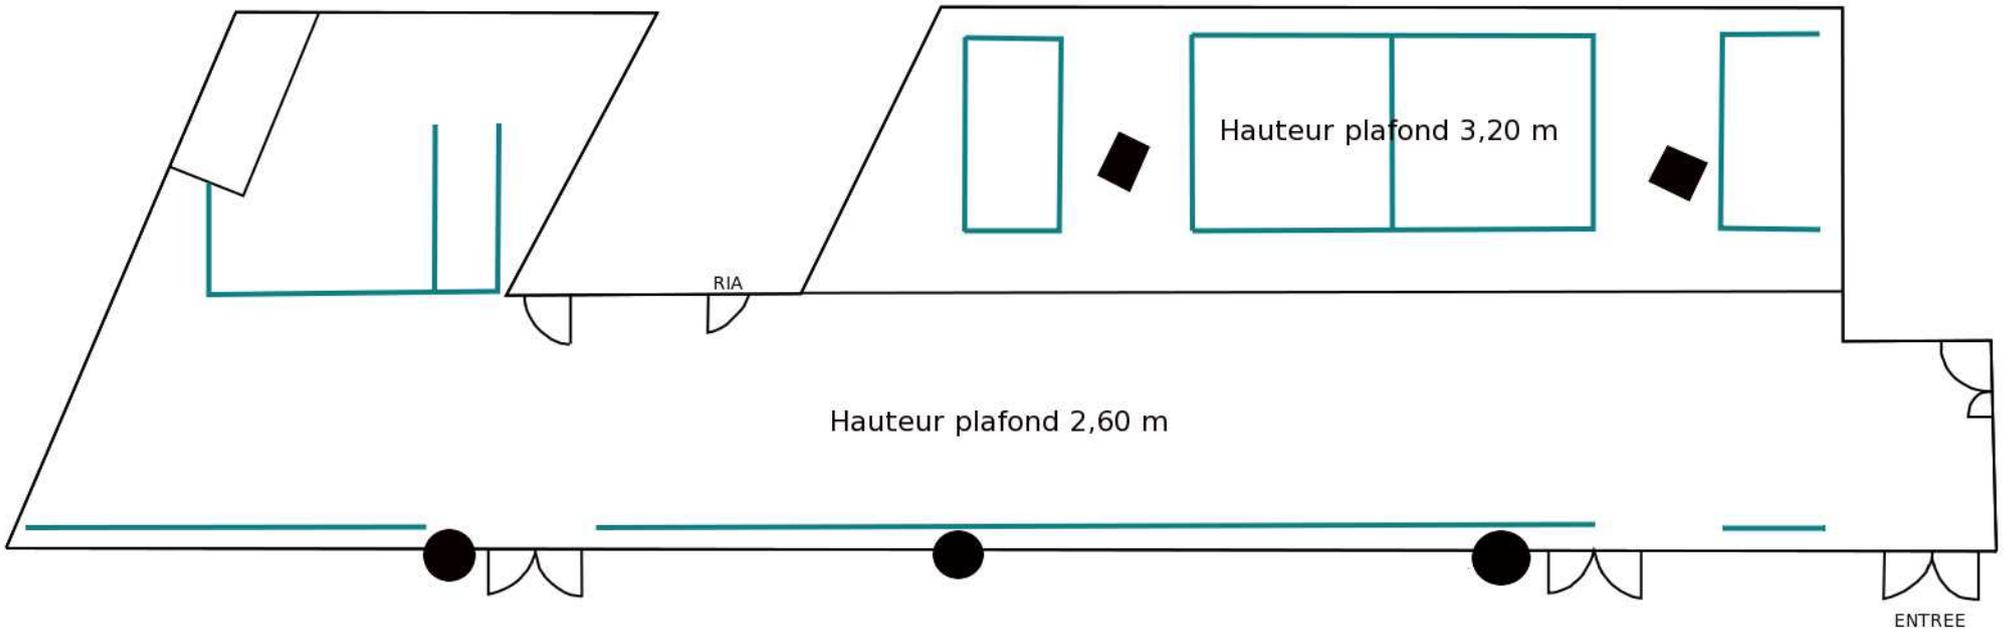


— Rail pour accrochage

SALLE D'EXPOSITION TEMPORAIRE
DU MUSEE D'HISTOIRE DE MARSEILLE

ACCROCHAGE


0 5 10 mètres

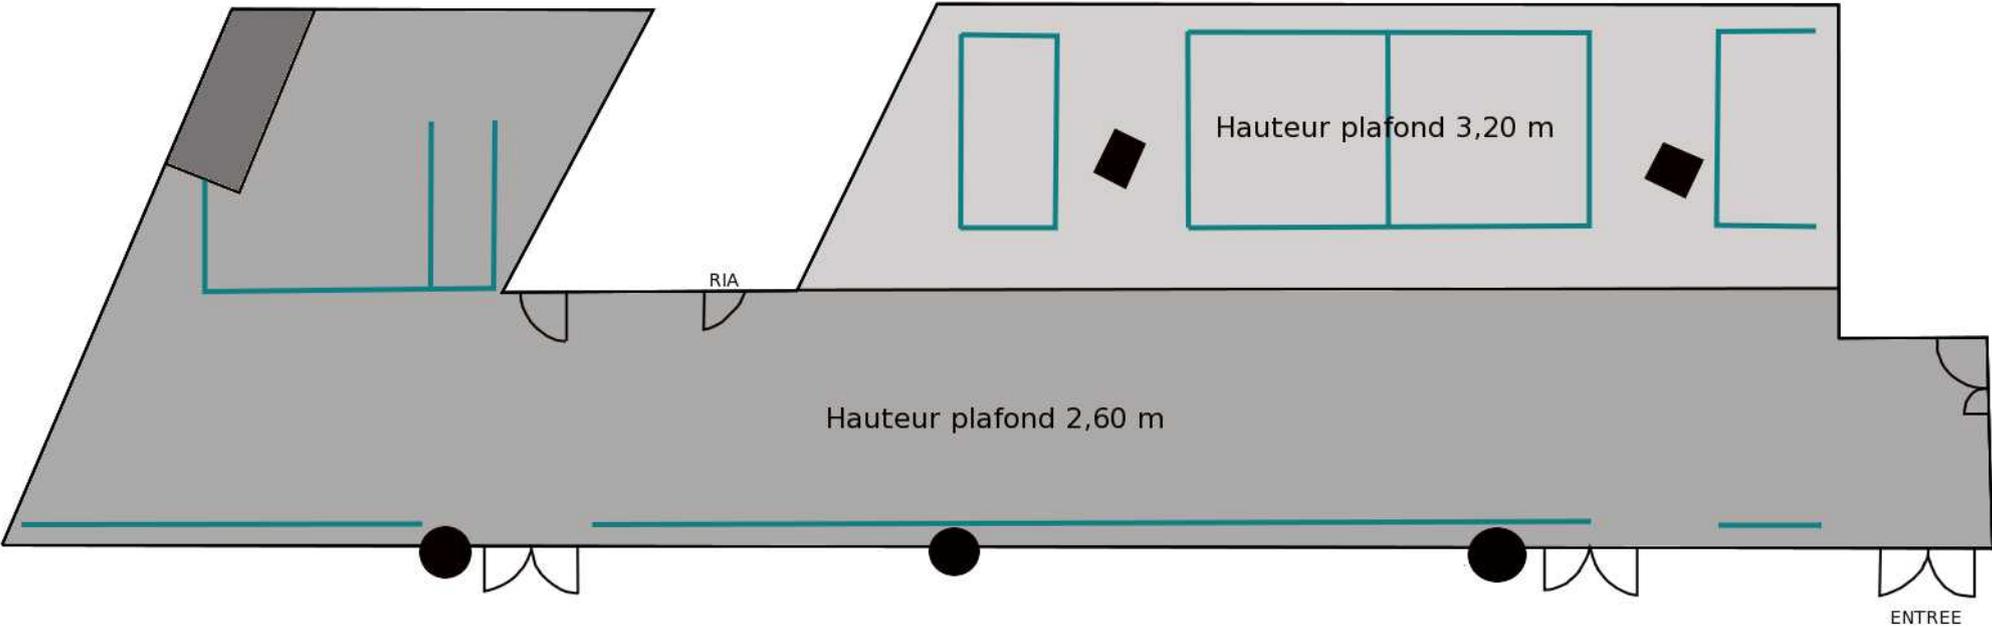

— Rail pour éclairage

SALLE D'EXPOSITION TEMPORAIRE DU MUSEE D'HISTOIRE DE MARSEILLE


ECLAIRAGE

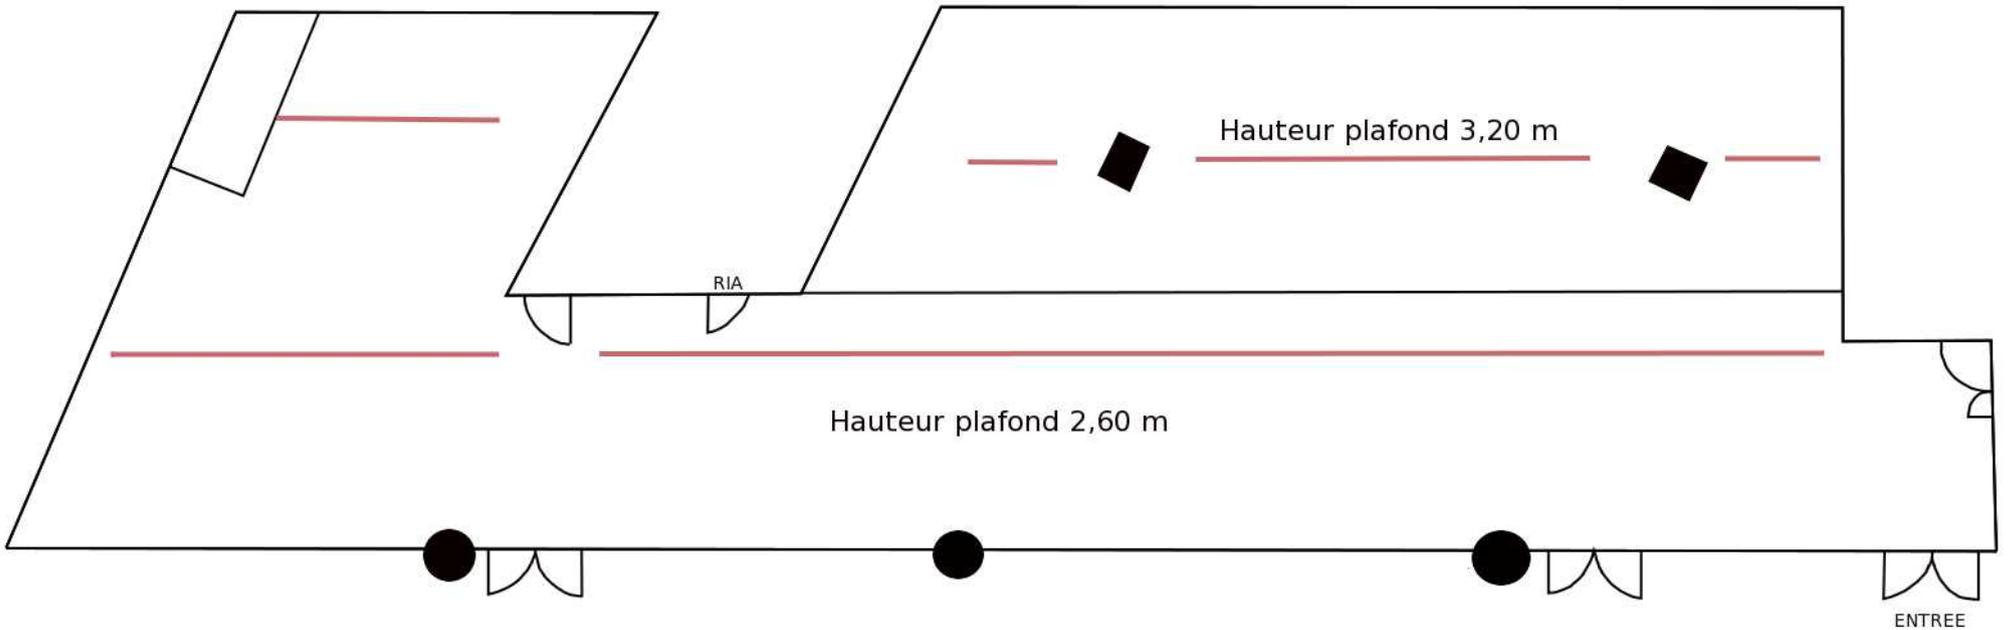

— Rail pour éclairage

SALLE D'EXPOSITION TEMPORAIRE DU MUSEE D'HISTOIRE DE MARSEILLE

ECLAIRAGE

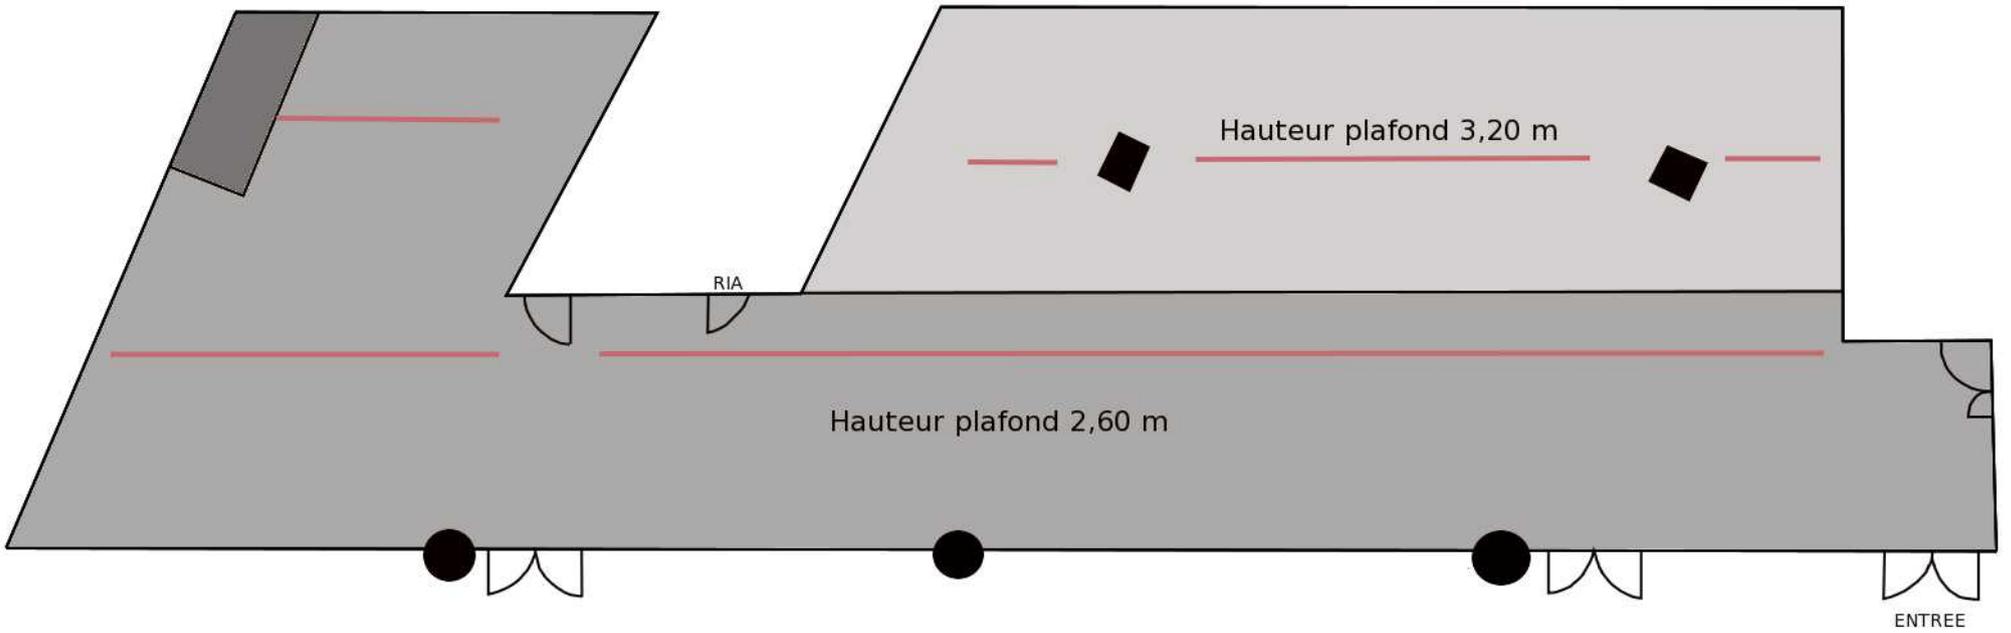


SALLE D'EXPOSITION TEMPORAIRE
DU MUSEE D'HISTOIRE DE MARSEILLE

VENTILATION

- Ventilation murale basse (panneaux rectangulaires hauteur maxi 1,10 m)
- ... Ventilation murale haute (panneaux circulaires)
- Panneau de ventilation au plafond


0 5 10 mètres

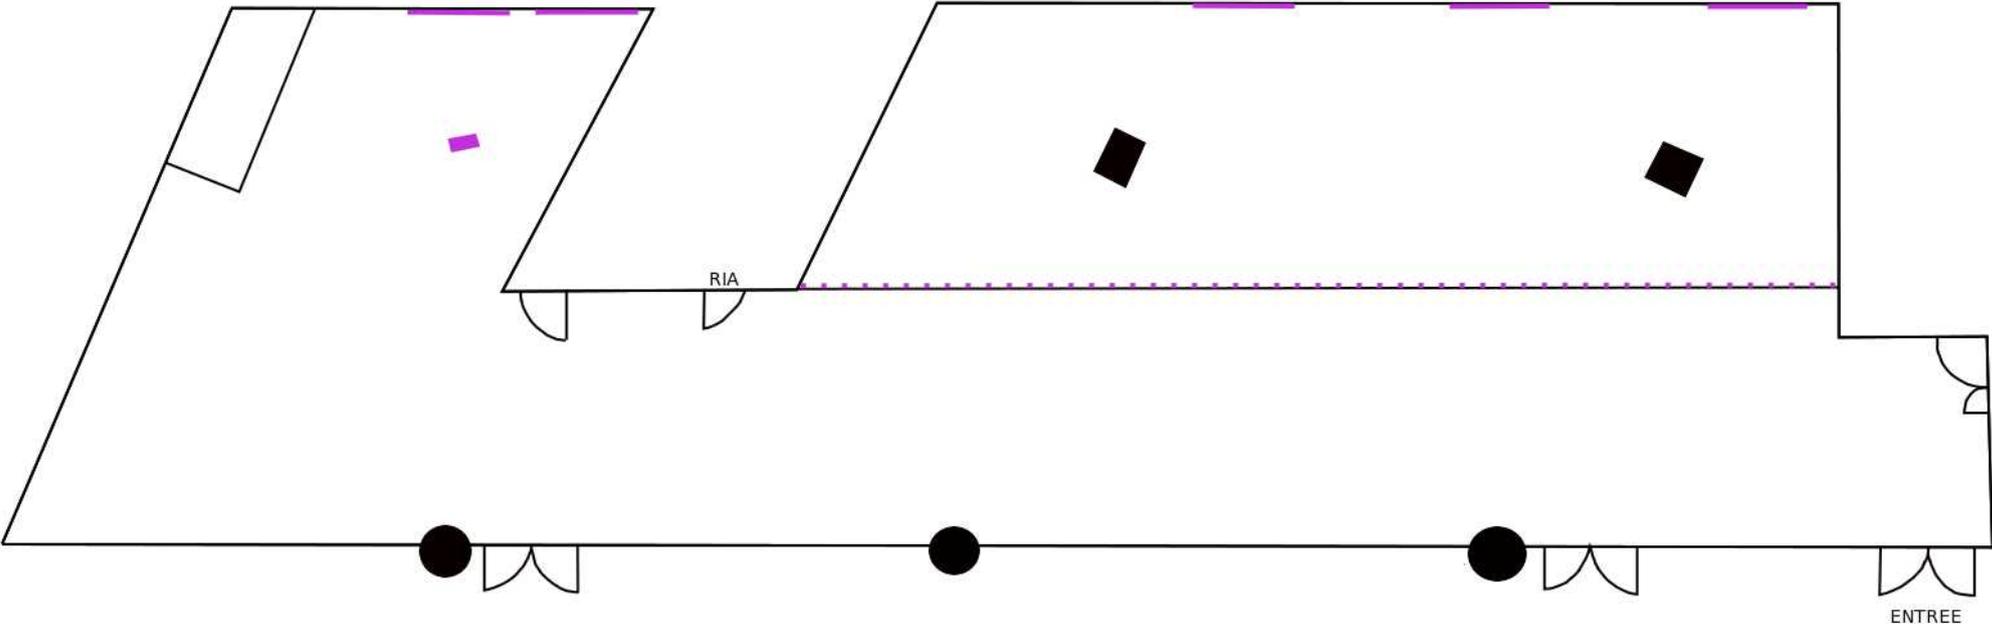

- Prises de courant au sol
- Prises de courant murales
- Rail pour éclairage
- Rail pour accrochage
- Ventilation murale basse (panneaux rectangulaires hauteur maxi 1,10 m)
- - - Ventilation murale haute (panneaux circulaires)
- Panneau de ventilation au plafond
- Caméra
- 📶 Borne wi-fi
- ? Equipement impossible à préciser à l'heure actuelle

SALLE D'EXPOSITION TEMPORAIRE DU MUSEE D'HISTOIRE DE MARSEILLE


TOUT EQUIPEMENT

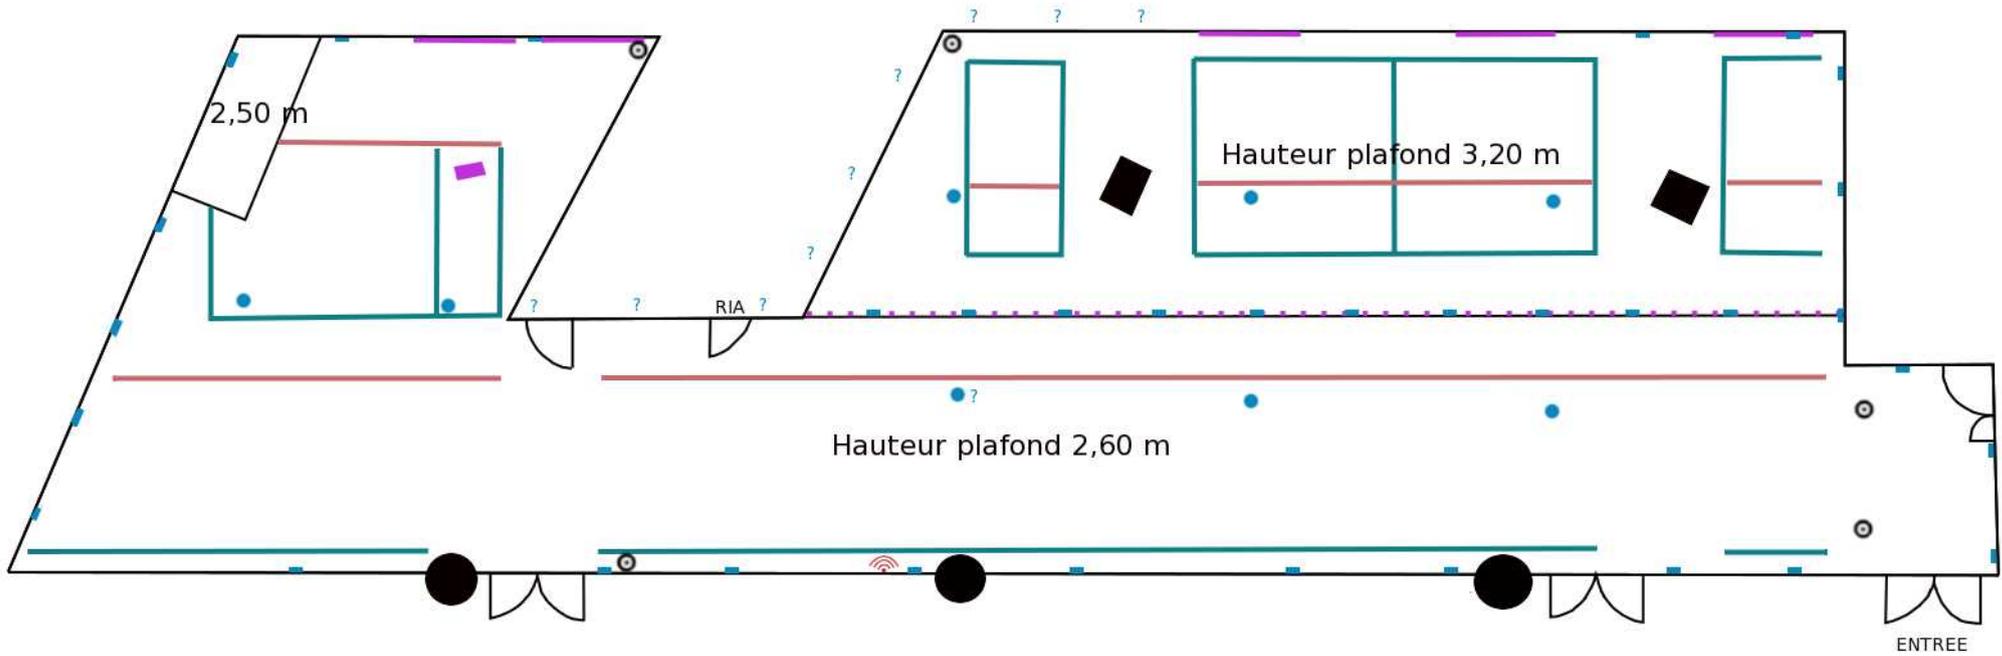

N
O
U
V
E
A
U
X
É
Q
U
I
P
E
M
E
N
T
S
E
C
L
A
I
R
A
G
E
A
P
P
R
E
N
D

S
A
L
L
E
D'
E
X
P
O
S
I
T
I
O
N
T
E
M
P
O
R
A
I
R
E

D
U
M
U
S

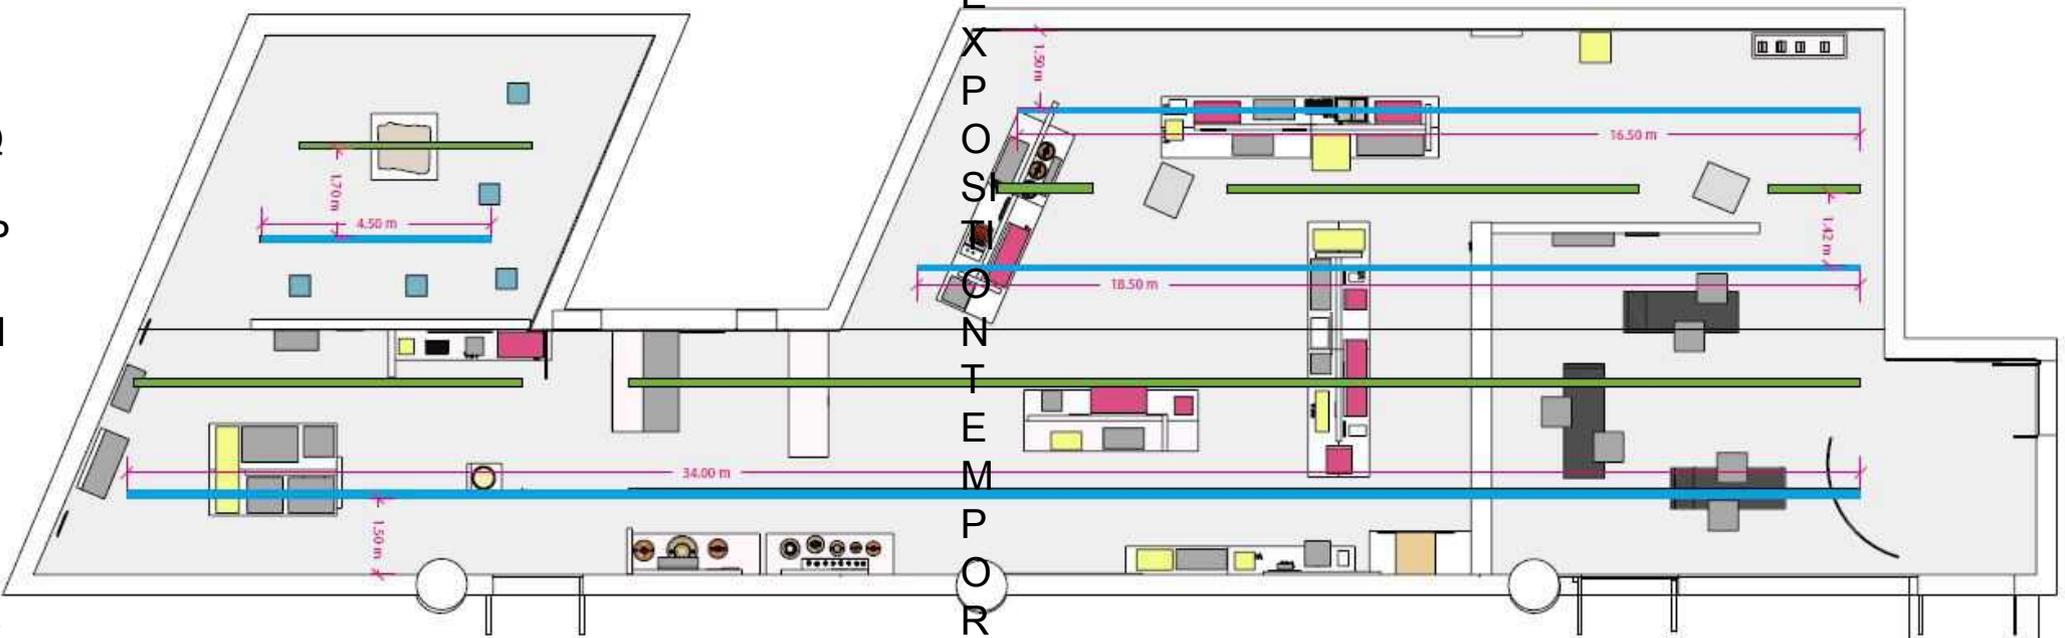

-  Rails actuels
-  Rails ajoutés

