



**REAMENAGEMENT DU PARC DES SOEURS FRANCISCAINES
MISSIONNAIRES DE MARIE**
5 rue de Lacédémone
13006 MARSEILLE 6ème Arrondissement

01 - ETAT DES LIEUX

Dossier de Consultation des Entreprises

Division : Division Etudes et Projets
Echelle : 1/200 FI A0
Création : 26/03/2021
Etudes Techniques : A. BATH
Dessin : A. BATH
Quartier : Vauban

INDICE	DATE	ELABORE PAR	VERFIE PAR	APPROUVE PAR	MODIFICATIONS - OBSERVATIONS

Direction des Parcs et Jardins
48, avenue Clot - Bey
13008 Marseille
Tél : 04 91 55 25 39
Directeur M. S. TOMAO
Directeur adjoint - Chef de service M. D. SARRAILH
Chef de division M. B. DACHEUX AUZIERE



9

MARSE_09539

MARSE_09541

MARSE_09538

MARSE_09540

MARSE_09560

MARSE_09542



**REAMENAGEMENT DU PARC DES SOEURS FRANCISCAINES
MISSIONNAIRES DE MARIE**
5 rue de Lacédémone
13006 MARSEILLE 6ème Arrondissement

02 - PROJET

Dossier de Consultation des Entreprises


Division : Division Etudes et Projets
Echelle : 1/200 FI A0
Création : 26/03/2021
Etudes Techniques : A. BATH
Dessin : A. BATH
Quartier : Vauban

INDICE	DATE	ELABORE PAR	VERIFIE PAR	APPROUVE PAR	MODIFICATIONS - OBSERVATIONS

Direction des Parcs et Jardins

48, avenue Clot - Bey
13008 Marseille
Tél : 04 91 55 25 39

Directeur M. S. TOMAO
Directeur adjoint - Chef de service M. D. SARRAILH
Chef de division M. B. DACHEUX AUZIERE

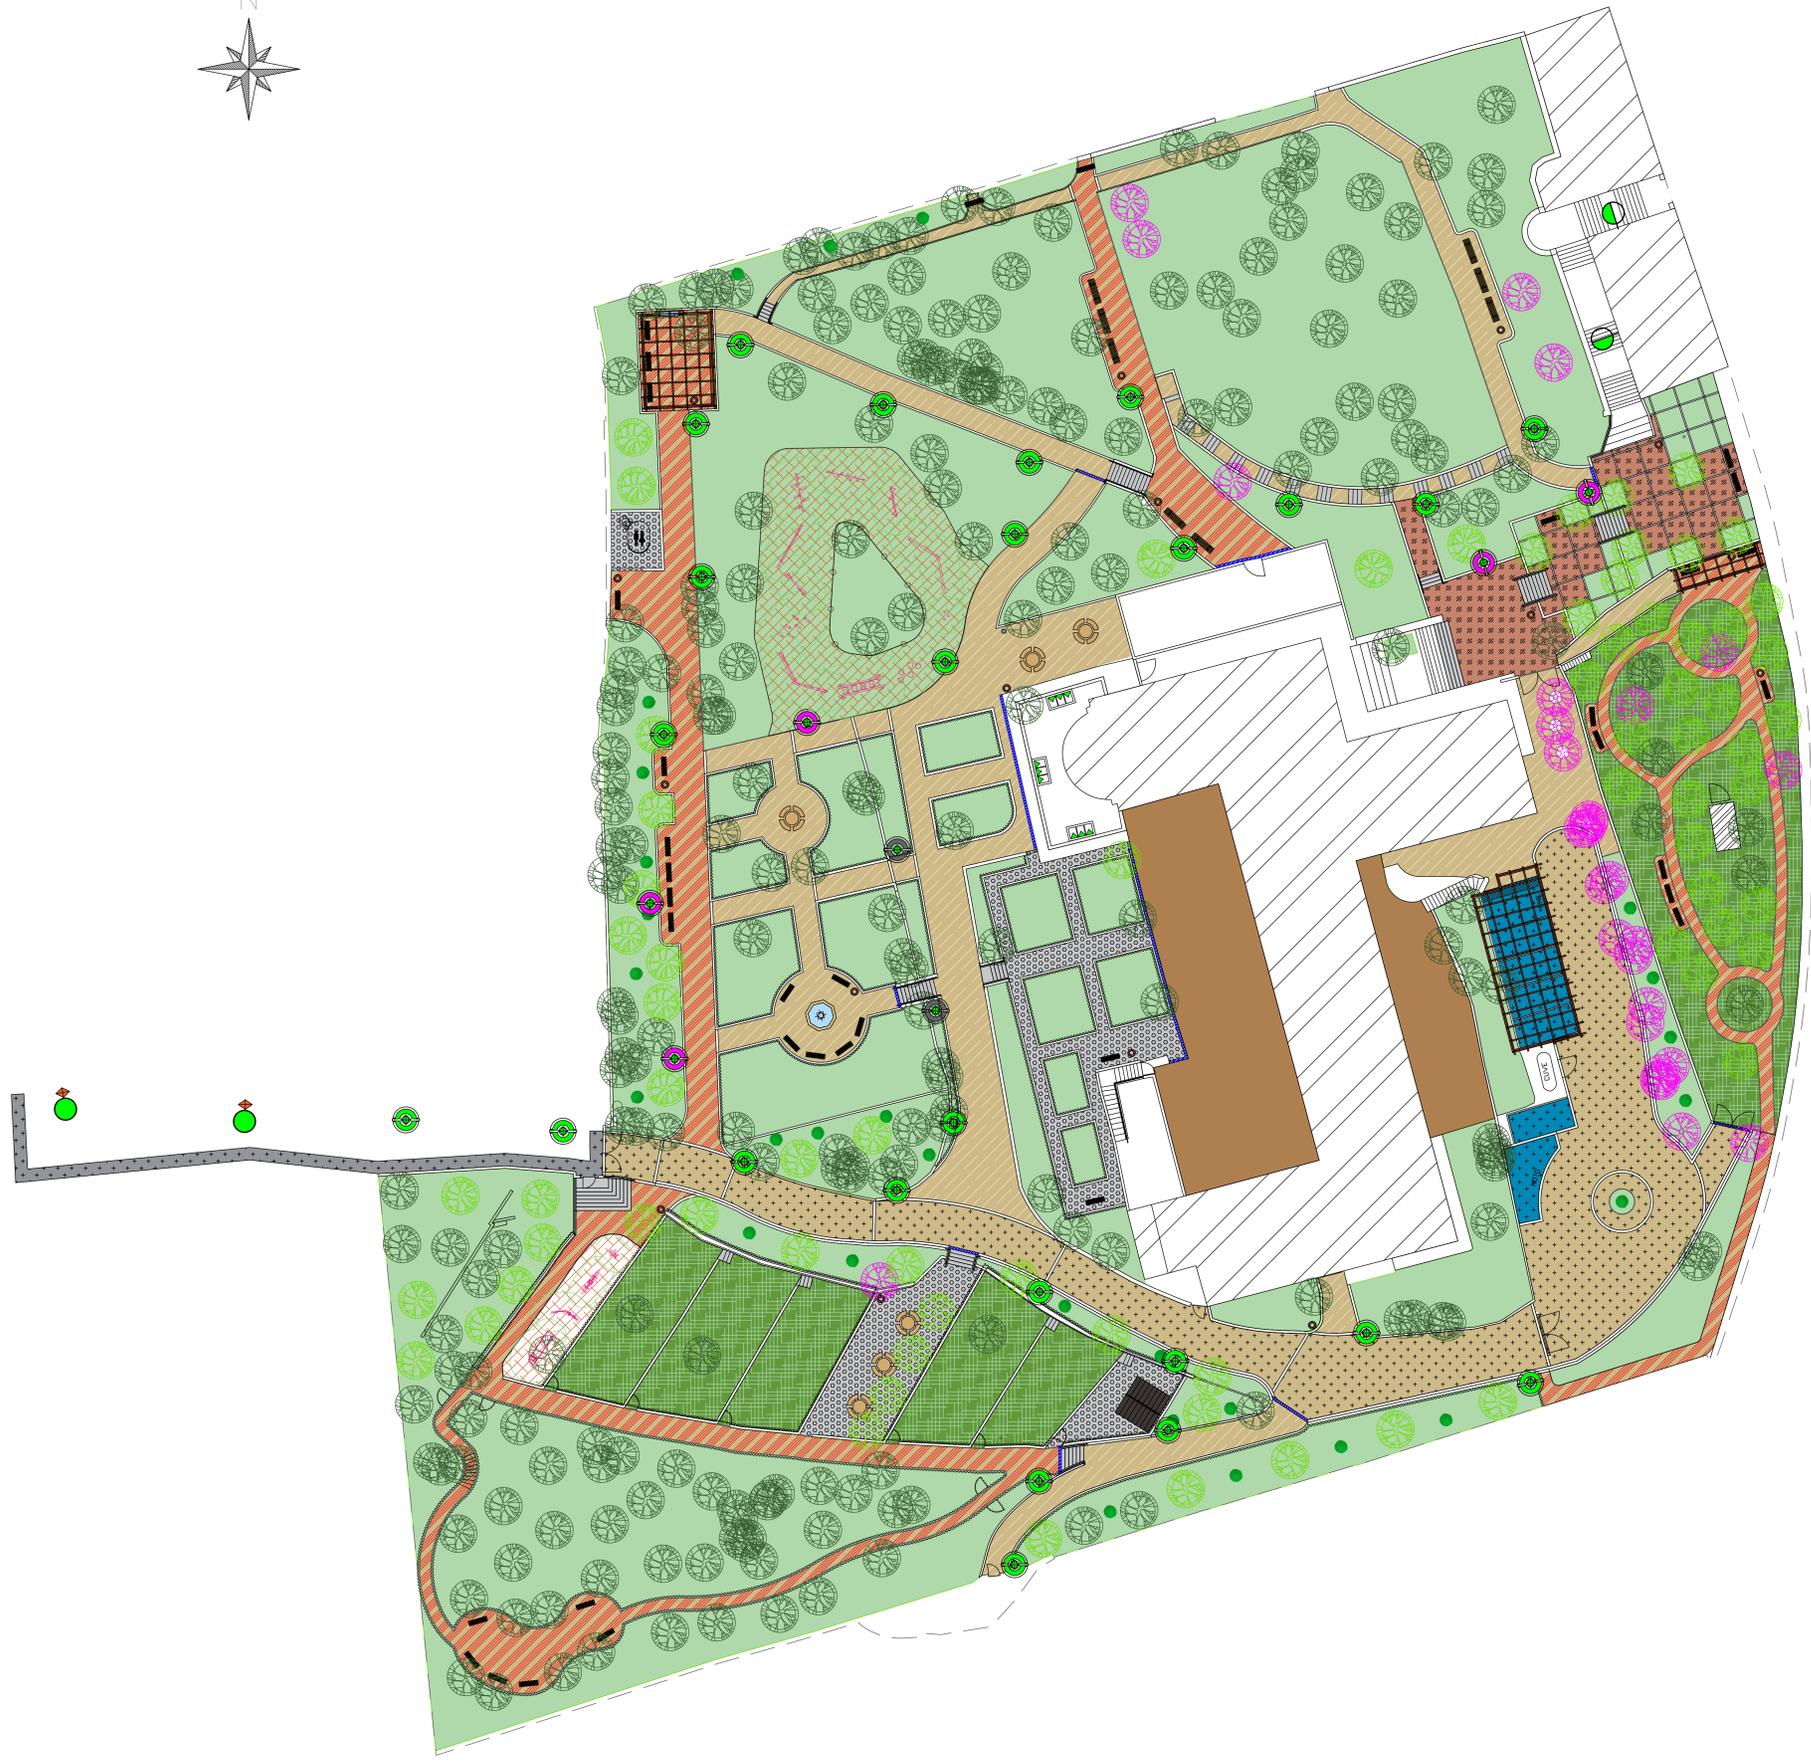



**REAMENAGEMENT DU PARC DES SOEURS FRANCISCAINES
MISSIONNAIRES DE MARIE**
5 rue de Lacédémone
13006 MARSEILLE 6ème Arrondissement


03 - DEMOLITION & ABATTAGE

Dossier de Consultation des Entreprises

Division : Division Etudes et Projets
Echelle : 1/200 FI A0
Création : 26/03/2021
Etudes Techniques : A. BATH
Dessin : A. BATH
Quartier : Vauban

INDICE	DATE	ELABORE PAR	VERIFIE PAR	APPROUVE PAR	MODIFICATIONS - OBSERVATIONS

Direction des Parcs et Jardins
48, avenue Clot - Bey
13008 Marseille
Tél : 04 91 55 25 39
Directeur M. S. TOMAO
Directeur adjoint - Chef de service M. D. SARRAILH
Chef de division M. B. DACHEUX AUZIERE

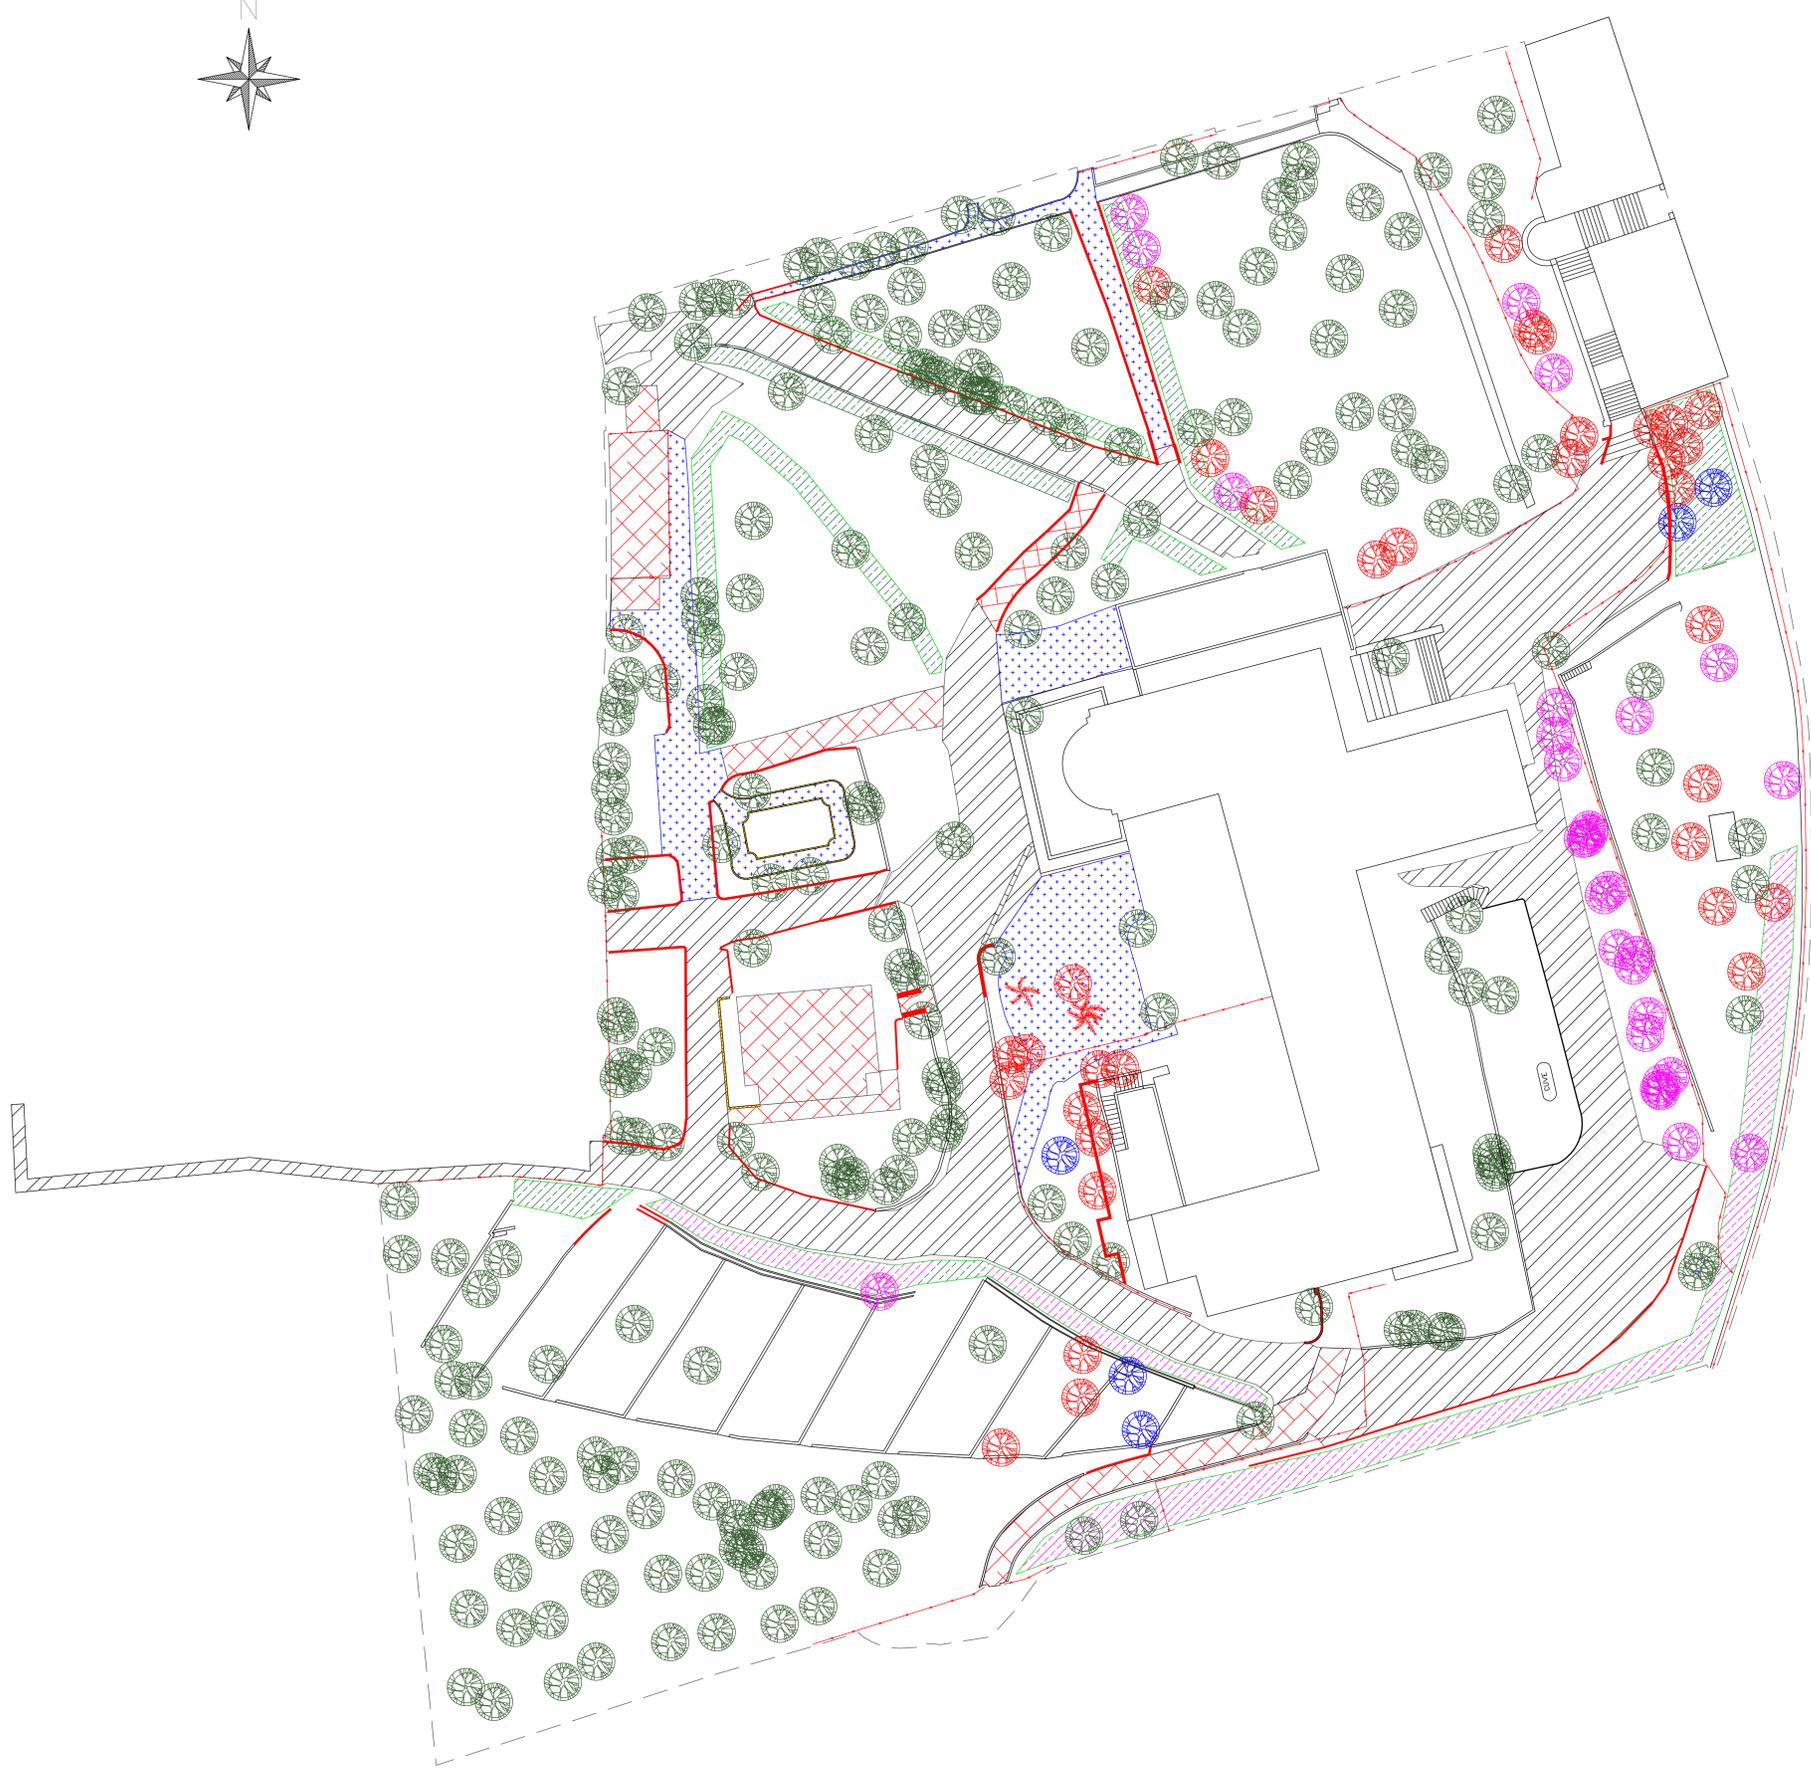

Légende :

- Démolition d'allée et voie de circulation en enrobé avec évacuation
- Démolition de dalle béton (ou dallage) avec évacuation
- Gravier et gravillon à évacuer
- Haie à arracher avec dessouchage et évacuation
- Haie à tailler / rabattre
- Muret à démolir avec récupération des pierres
- Bordure béton à démolir avec évacuation
- Dépose de grille, grillage, portillon et portail avec évacuation
- Arbre à abattre avec dessouchage et évacuation
- Arbre à planter sur site
- Arbre à tailler / réduire les couronnes



REAMENAGEMENT DU PARC DES SOEURS FRANCISCAINES
MISSIONNAIRES DE MARIE
5 rue de Lacédémone
13006 MARSEILLE 6ème Arrondissement

04 - TERRASSEMENTS

Dossier de Consultation des Entreprises

Division : Division Etudes et Projets
Echelle : 1/200 FI A0
Création : 26/03/2021
Etudes Techniques : A. BATH
Dessin : A. BATH
Quartier : Vauban

INDICE	DATE	ELABORE PAR	VERIFIE PAR	APPROUVE PAR	MODIFICATIONS - OBSERVATIONS

Direction des Parcs et Jardins

48, avenue Clot - Bey
13008 Marseille
Tél : 04 91 55 25 39

Directeur M. S. TOMAO
Directeur adjoint - Chef de service M. D. SARRAILH
Chef de division M. B. DACHEUX AUZIERE



Légende :

-  Déblais
-  Remblais
-  Fosse de plantation d'arbre



**REAMENAGEMENT DU PARC DES SOEURS FRANCISCAINES
MISSIONNAIRES DE MARIE**
5 rue de Lacédémone
13006 MARSEILLE 6ème Arrondissement

05 - MACONNERIES

Dossier de Consultation des Entreprises

Division : Division Etudes et Projets
Echelle : 1/200 FI A0
Création : 26/03/2021
Etudes Techniques : A. BATH
Dessin : A. BATH
Quartier : Vauban

INDICE	DATE	ELABORE PAR	VERIFIE PAR	APPROUVE PAR	MODIFICATIONS - OBSERVATIONS

Direction des Parcs et Jardins
48, avenue Clot - Bey
13008 Marseille
Tél : 04 91 55 25 39
Directeur M. S. TOMAO
Directeur adjoint - Chef de service M. D. SARRAILH
Chef de division M. B. DACHEUX AUZIERE



Légende

- Ouvrage existant
- Mur de soutènement en agglo banché Hvariable
- Muret en agglo banché H40cm
- Muret maçonné en pierres récupérés sur site H25cm
- Réhaussement de murs existants
- Bordure en pierre plate et caniveau une pente assorti
- Bordure en acier flexible
- Bordure en pavé
- Bordure en bois (traverse) avec clôture en rondins & câble en acier
- Escoller / marches
- Canaux d'irrigation maçonnés à restaurer
- Dalle / assise en pierre de Rognes sur muret existant
- Grille d'évacuation des EP



REAMENAGEMENT DU PARC DES SOEURS FRANCISCAINES
MISSIONNAIRES DE MARIE
5 rue de Lacédémone
13006 MARSEILLE 6ème Arrondissement

06 - REVETEMENTS DE SOL

Dossier de Consultation des Entreprises

Division : Division Etudes et Projets
Echelle : 1/200 FI A0
Création : 26/03/2021
Etudes Techniques : A. BATH
Dessin : A. BATH
Quartier : Vauban

INDICE	DATE	ELABORE PAR	VERIFIE PAR	APPROUVE PAR	MODIFICATIONS - OBSERVATIONS

Direction des Parcs et Jardins

48, avenue Clot - Bey
13008 Marseille
Tél : 04 91 55 25 39

Directeur M. S. TOMAO
Directeur adjoint - Chef de service M. D. SARRAILH
Chef de division M. B. DACHEUX AUZIERE

Légende

-  Béton balayé couleur sable
-  Stabilisé renforcé à la chaux
-  Enrobés
-  Gravier avec dalles stabilisatrices
-  Béton désactivé
-  Sol fluant - copeaux de bois





REAMENAGEMENT DU PARC DES SOEURS FRANCISCAINES
MISSIONNAIRES DE MARIE
5 rue de Lacédémone
13006 MARSEILLE 6ème Arrondissement

07 - PLANTATIONS

Dossier de Consultation des Entreprises

Division : Division Etudes et Projets
Echelle : 1/200 FI A0
Création : 26/03/2021
Etudes Techniques : A. BATH
Dessin : A. BATH
Quartier : Vauban

INDICE	DATE	ELABORE PAR	VERIFIE PAR	APPROUVE PAR	MODIFICATIONS - OBSERVATIONS

Direction des Parcs et Jardins

48, avenue Clot - Bey
13008 Marseille
Tél : 04 91 55 25 39

Directeur M. S. TOMAO
Directeur adjoint - Chef de service M. D. SARRAILH
Chef de division M. B. DACHEUX AUZIERE

Légende :

-  Plantations de massifs méditerranéens avec paillage BRP
-  Plantations soignées de type "topiaire" avec paillage pouzzolane
-  Semis "à la carte" d'espèces ligneuses et herbacées
-  Plantation d'arbres
-  Plantation de cyprès





**REAMENAGEMENT DU PARC DES SOEURS FRANCISCAINES
MISSIONNAIRES DE MARIE**
5 rue de Lacédémone
13006 MARSEILLE 6ème Arrondissement

08 - ARROSAGE

Dossier de Consultation des Entreprises

Division : Division Etudes et Projets
Echelle : 1/200 FI A0
Création : 26/03/2021
Etudes Techniques : A. BATH
Dessin : A. BATH
Quartier : Vauban

INDICE	DATE	ELABORE PAR	VERIFIE PAR	APPROUVE PAR	MODIFICATIONS - OBSERVATIONS

Direction des Parcs et Jardins
48, avenue Clot - Bey
13008 Marseille
Tél : 04 91 55 25 39
Directeur M. S. TOMAO
Directeur adjoint - Chef de service M. D. SARRAILH
Chef de division M. B. DACHEUX AUZIERE



Légende

- Réseau primaire : compteur SEMM
- Zone irriguée par aspersion
- Compteur EV DPJ (rue Lacedemone)
 - Réseau ASP n°1
 - Réseau ASP n°2
 - Réseau ASP n°3
 - Réseau ASP n°4
- Compteur EV DPJ (rue Breteuil)
 - Réseau ASP n°5
 - Réseau ASP n°6
- RWS par arbre
- Compteur EV DPJ (rue Lacedemone)
 - Réseau RWS n°1 (Sud)
 - Réseau RWS n°2 (Nord)
- Compteur EV DPJ (rue Breteuil)
 - Réseau RWS n°3 (verger)
- Clapet vanne
- Compteur EV DPJ (rue Lacedemone)
 - Réseau CV n°1
- Compteur EV DPJ (rue Breteuil)
 - Réseau CV n°2 (verger)
- Compteur EV Jardins partagés (rue Breteuil)
 - Réseau CV n°3
- Vanne à volant pour l'alimentation des canaux
- Compteur EV Jardins partagés (rue Breteuil)
 - Réseau CV n°3
- Regard plastique
- Fourreaux
- Plantation d'arbres

Compteur EV DPJ : rue Lacedemone

Compteur EV DPJ : rue Breteuil
+
Compteur EV Jardins partagés : rue Breteuil



**REAMENAGEMENT DU PARC DES SOEURS FRANCISCAINES
MISSIONNAIRES DE MARIE**
5 rue de Lacédémone
13006 MARSEILLE 6ème Arrondissement

09 - MOBILIER CLOTURES

Dossier de Consultation des Entreprises

Division : Division Etudes et Projets
Echelle : 1/200 FI A0
Création : 26/03/2021
Etudes Techniques : A. BATH
Dessin : A. BATH
Quartier : Vauban

INDICE	DATE	ELABORE PAR	VERIFIE PAR	APPROUVE PAR	MODIFICATIONS - OBSERVATIONS

Direction des Parcs et Jardins
48, avenue Clot - Bey
13008 Marseille
Tél : 04 91 55 25 39
Directeur M. S. TOMAO
Directeur adjoint - Chef de service M. D. SARRAILH
Chef de division M. B. DACHEUX AUZIERE



Légende :

- Grille DPJ H180cm
- Grille DPJ occultante conforme 'vigilante' H160cm
- Grille DPJ H120cm
- Garde-corps H110cm
- Ganivelle H150cm ou H50cm
- Main courante pour escalier 'conforme PMR'
- Portail
- Partition
- Partition type 'ganivelle'
- Banc simple
- Table de pique-nique
- Corbeille
- Abri à outils
- Pergola
- Fontaine à boire
- Fontaine décorative octogonale
- Fontaine décorative adossée



**REAMENAGEMENT DU PARC DES SOEURS FRANCISCAINES
MISSIONNAIRES DE MARIE**
5 rue de Lacédémone
13006 MARSEILLE 6ème Arrondissement


10 - FONTAINERIE

Dossier de Consultation des Entreprises

Division : Division Etudes et Projets
Echelle : 1/200 FI A0
Création : 26/03/2021
Etudes Techniques : A. BATH
Dessin : A. BATH
Quartier : Vauban

INDICE	DATE	ELABORE PAR	VERIFIE PAR	APPROUVE PAR	MODIFICATIONS - OBSERVATIONS

Direction des Parcs et Jardins
48, avenue Clot - Bey
13008 Marseille
Tél : 04 91 55 25 39
Directeur M. S. TOMAO
Directeur adjoint - Chef de service M. D. SARRAILH
Chef de division M. B. DACHEUX AUZIERE

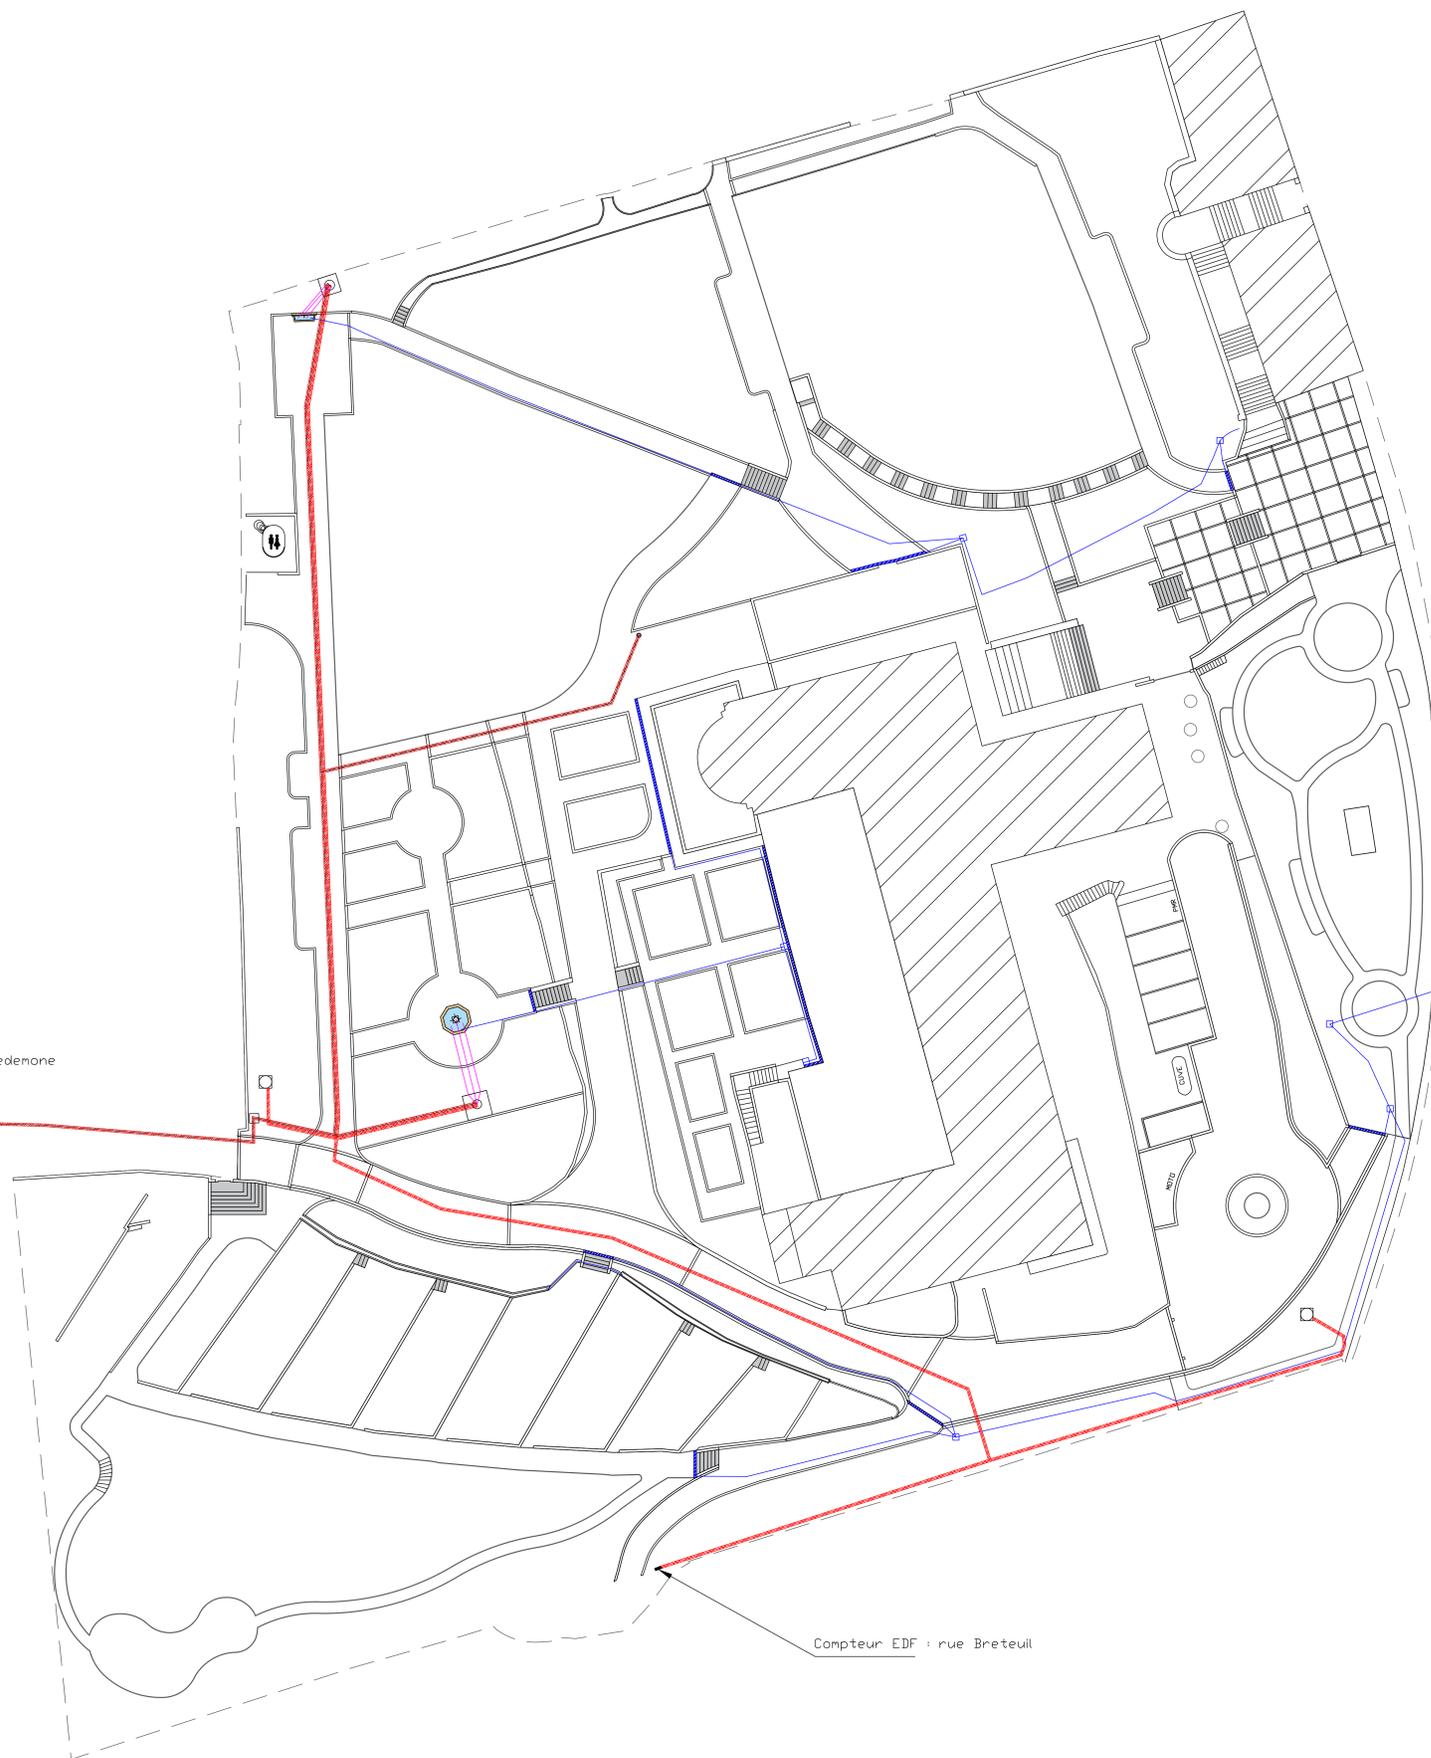

Légende :

- Fontaine à boire
- Fontaine décorative octogonale (posée sur un socle en béton)
- Fontaine décorative adossée
- Réseau d'eau potable : compteur SEMM rue Lacédémone
- Réseau électrique
- Circuit fermé fontaine (voir montage dans le CCTP)
- Trop plein avec évacuation
- Regard en béton
- Fourneaux

Compteur Eau potable DPJ : rue Lacédémone

Compteur EDF : rue Breteuil



**REAMENAGEMENT DU PARC DES SOEURS FRANCISCAINES
MISSIONNAIRES DE MARIE**
5 rue de Lacédémone
13006 MARSEILLE 6ème Arrondissement

**11 - NIVELLEMENT, IMPLANTATION
& GESTION DES EAUX PLUVIALES**

Dossier de Consultation des Entreprises

Division : Division Etudes et Projets
Echelle : 1/200 FI A0
Création : 26/03/2021
Etudes Techniques : A. BATH
Dessin : A. BATH
Quartier : Vauban

INDICE	DATE	ELABORE PAR	VERIFIE PAR	APPROUVE PAR	MODIFICATIONS - OBSERVATIONS

Direction des Parcs et Jardins
48, avenue Clot - Bey
13008 Marseille
Tél : 04 91 55 25 39
Directeur M. S. TOMAO
Directeur adjoint - Chef de service M. D. SARRAILH
Chef de division M. B. DACHEUX AUZIERE



Légende :

- 66,00 X Cote de niveau projet
- 66,00 X Cote de niveau existante
- 21,9 Cote linéaire
- Grille d'évacuation des EP
- Canalisation eaux pluviales



REAMENAGEMENT DU PARC DES SOEURS FRANCISCAINES
MISSIONNAIRES DE MARIE
5 rue de Lacédémone
13006 MARSEILLE 6ème Arrondissement

12 - AIRES DE JEUX

Dossier de Consultation des Entreprises

Division : Division Etudes et Projets
Echelle : 1/200 FI A0
Création : 26/03/2021
Etudes Techniques : A. BATH
Dessin : A. BATH
Quartier : Vauban

INDICE	DATE	ELABORE PAR	VERIFIE PAR	APPROUVE PAR	MODIFICATIONS - OBSERVATIONS

Direction des Parcs et Jardins

48, avenue Clot - Bey
13008 Marseille
Tél : 04 91 55 25 39

Directeur M. S. TOMAO
Directeur adjoint - Chef de service M. D. SARRAILH
Chef de division M. B. DACHEUX AUZIERE



Légende

-  Trois plots d'équilibre
-  Double poutre d'équilibre
-  Poutre d'équilibre avec slalon
-  Plots d'équilibre avec corde de maintien
-  Echasses d'équilibre avec corde de maintien
-  Poutre d'équilibre avec corde de maintien
-  Corde basse d'équilibre avec corde de maintien
-  Echasses d'équilibre
-  Double poutre d'équilibre avec corde et plateformes
-  Pont d'équilibre
-  Plots d'équilibre avec plateformes de stabilité
-  Jeu de bascule
-  Jeu sur ressort
-  Panneaux de manipulation
-  Petit toboggan



**REAMENAGEMENT DU PARC DES SOEURS FRANCISCAINES
MISSIONNAIRES DE MARIE**
5 rue de Lacédémone
13006 MARSEILLE 6ème Arrondissement

13 - ECLAIRAGE PUBLIC

Dossier de Consultation des Entreprises

Division : Division Etudes et Projets
Echelle : 1/200 FI A0
Création : 26/03/2021
Etudes Techniques : A. BATH
Dessin : A. BATH
Quartier : Vauban

INDICE	DATE	ELABORE PAR	VERIFIE PAR	APPROUVE PAR	MODIFICATIONS - OBSERVATIONS

Direction des Parcs et Jardins
48, avenue Clot - Bey
13008 Marseille
Tél : 04 91 55 25 39
Directeur M. S. TOMAO
Directeur adjoint - Chef de service M. D. SARRAILH
Chef de division M. B. DACHEUX AUZIERE



Légende

- INDA LED SCHREDER 371222 (X25)
- INDA LED SCHREDER 379762 (X5)
- INDA LED SCHREDER 379765 (X2)
- CITEA NG MINI SCHREDER 422412 (X2)
- CITEA NG MINI SCHREDER 444382 (X2)
- Projecteur LED Comatelec PDSS 16
- Mât cylindroconique hauteur 4m
- Mât cylindroconique hauteur 5m
- Fixation sur façade
- Armoire électrique
- Câble 4x16mm² dans Fourreau TPC Ø75
- Câble 4x16mm² crampé sur façade

Armoire + Compteur Enedis

Armoire mise en lumière



**REAMENAGEMENT DU PARC DES SOEURS FRANCISCAINES
MISSIONNAIRES DE MARIE**
5 rue de Lacédémone
13006 MARSEILLE 6ème Arrondissement

14 - ACCES DU CHANTIER

Dossier de Consultation des Entreprises

Division : Division Etudes et Projets
Echelle : 1/200 FI A0
Création : 26/03/2021
Etudes Techniques : A. BATH
Dessin : A. BATH
Quartier : Vauban

INDICE	DATE	ELABORE PAR	VERIFIE PAR	APPROUVE PAR	MODIFICATIONS - OBSERVATIONS

Direction des Parcs et Jardins
48, avenue Clot - Bey
13008 Marseille
Tél : 04 91 55 25 39
Directeur M. S. TOMAO
Directeur adjoint - Chef de service M. D. SARRAILH
Chef de division M. B. DACHEUX AUZIERE

Légende :

- Accès aux camions de chantier (3 à 4m minimum)
- Zone accessible par de petits engins uniquement (mini-pelle, mini chargeur, etc.)

