



DELEGATION GENERALE
VILLE DURABLE ET EXPANSION

DIRECTION DES PARCS ET JARDINS

DOSSIER DE CONSULTATION DES ENTREPRISES


Réaménagement du parc des Soeurs Franciscaines
Missionnaires de Marie
5 rue de Lacédémone
13006 MARSEILLE

CARNET DE DETAILS



Plan - Maçonneries


- 3.4.1 - Muret agglos à bancher 0.40 ht
- 3.4.2 - Muret en pierres maçonneries récupérées sur site
- 3.4.3 - Escaliers en bloc marche et en traverses bois
- 3.4.3 - Schéma de principe escaliers normes PMR
- 3.4.3 - Escalier "Pinède"
- 3.4.4 - Canaux d'irrigation - martelière
- 3.4.5 - Bordures et caniveaux
- 3.4.5 - Bordures en traverses bois et clôtures rondins câble acier

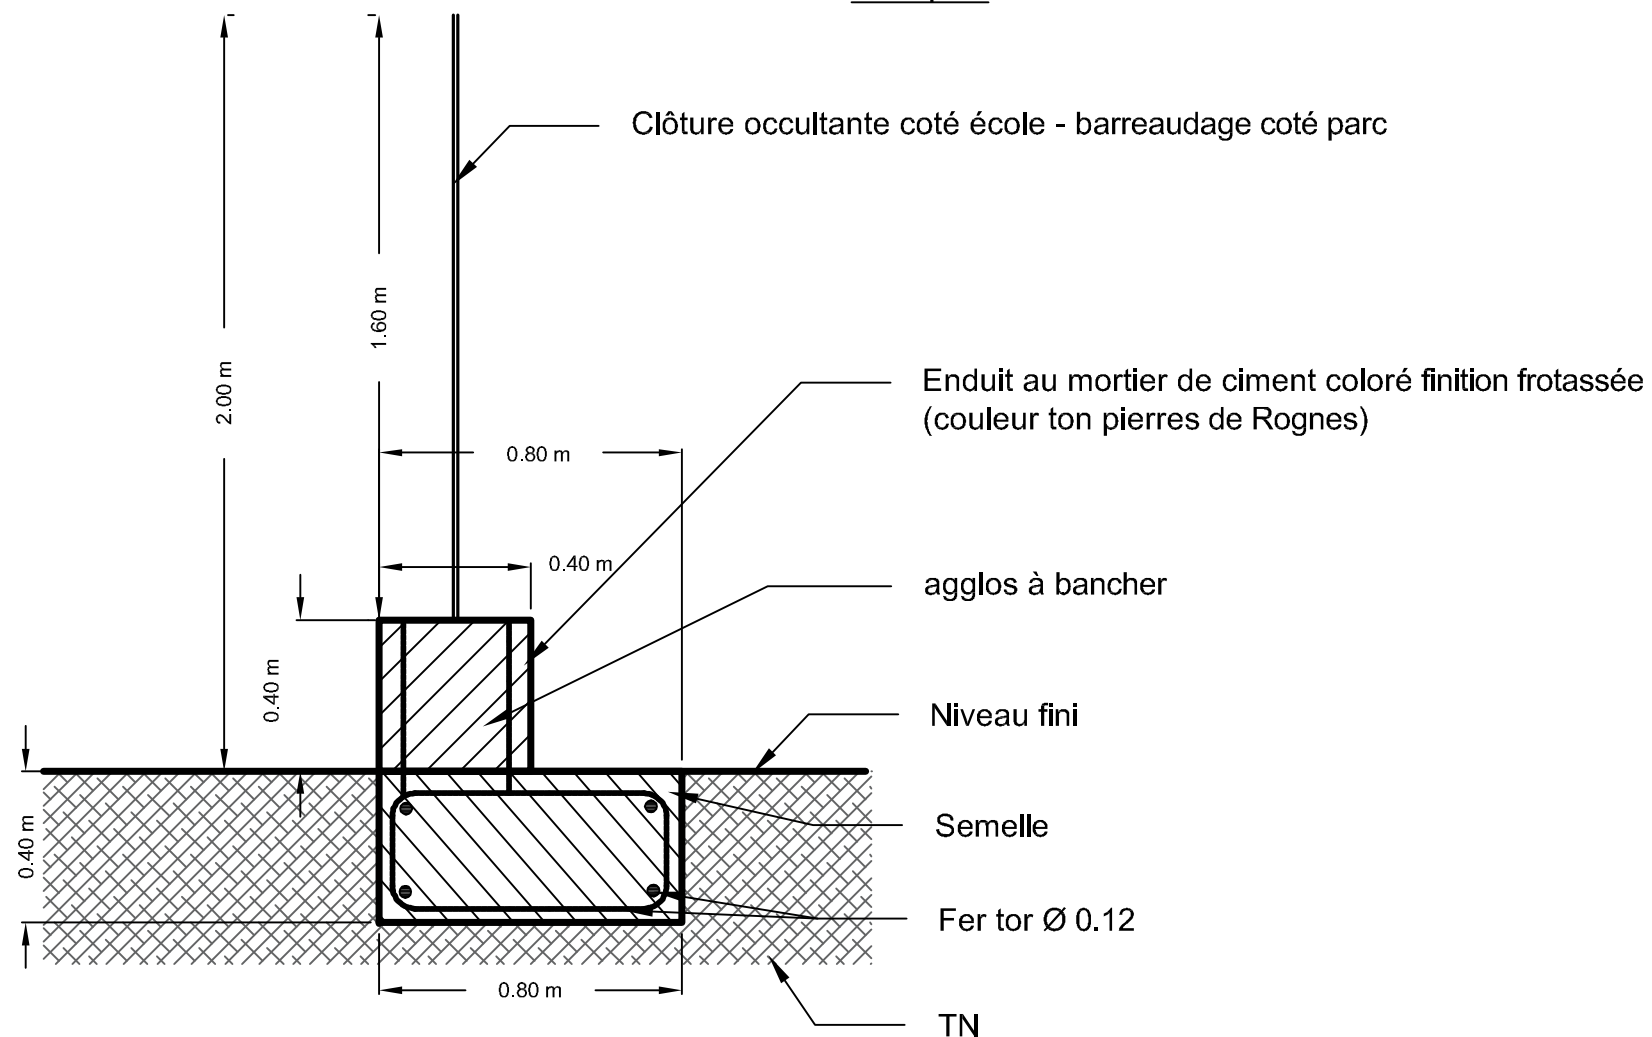



3.4.2 - Muret en pierres maçonnées récupérées sur site


Schéma de principe

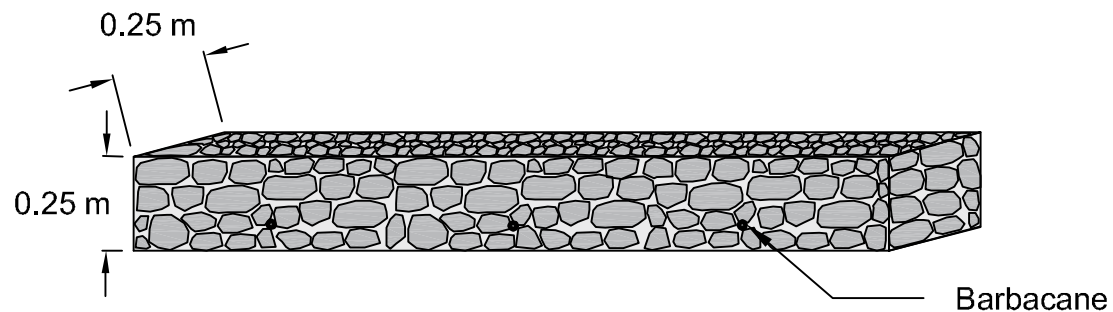

Vue de profil

Cheminement

Parc

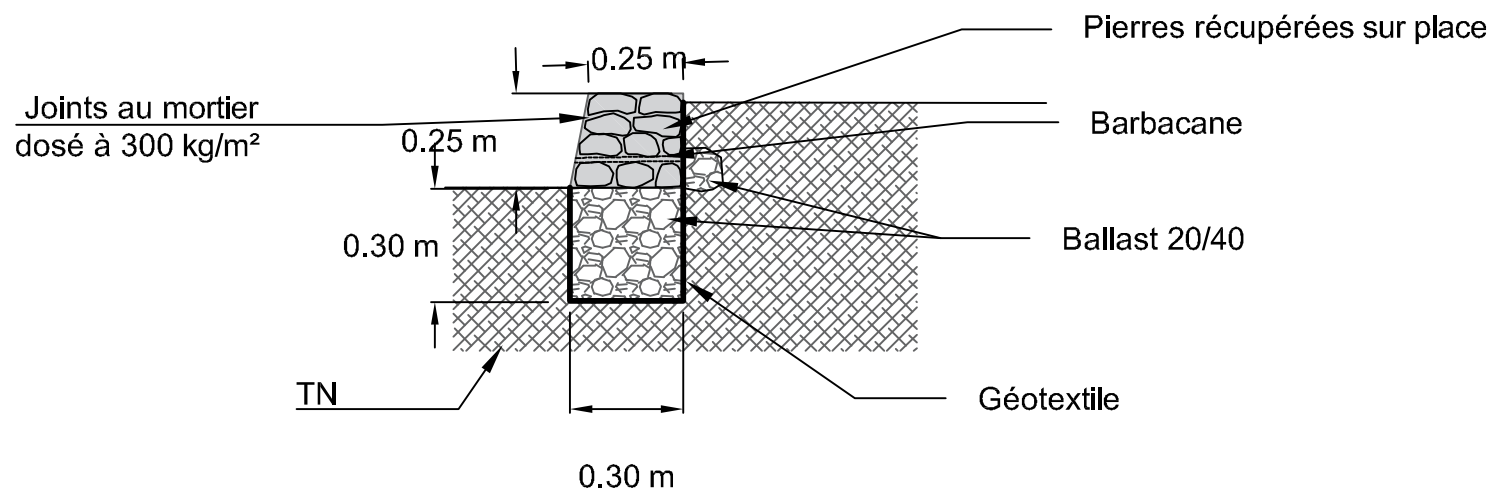

3.4.3 - Escaliers en bloc marche et en traverses bois

Schéma de principe




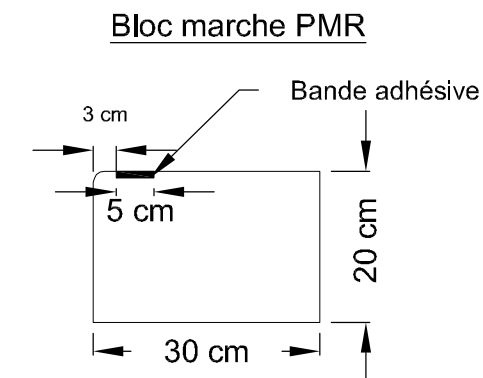



Schéma de principe Escalier traverses bois

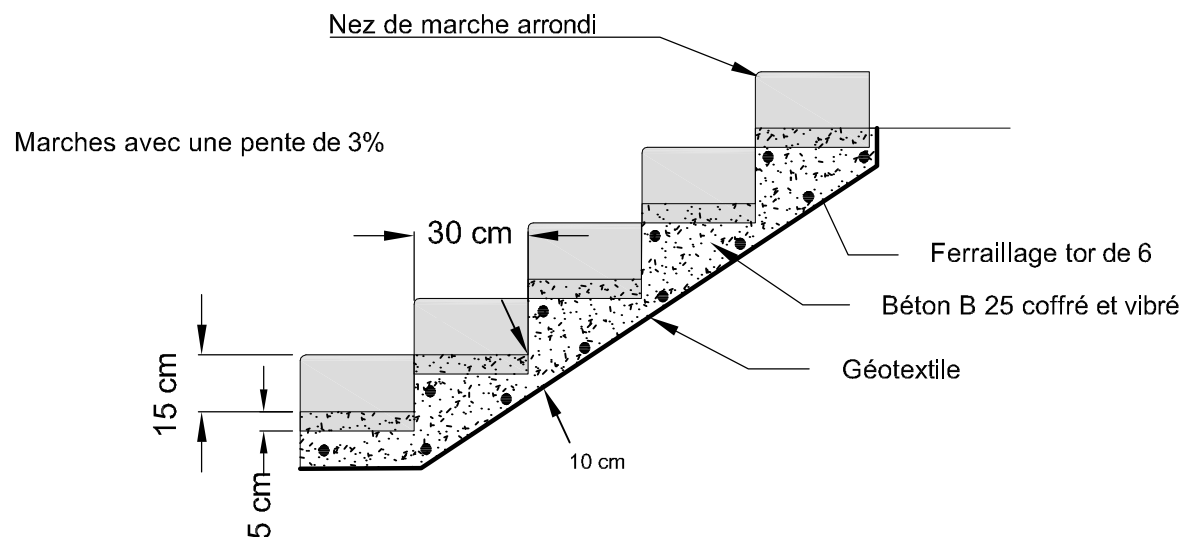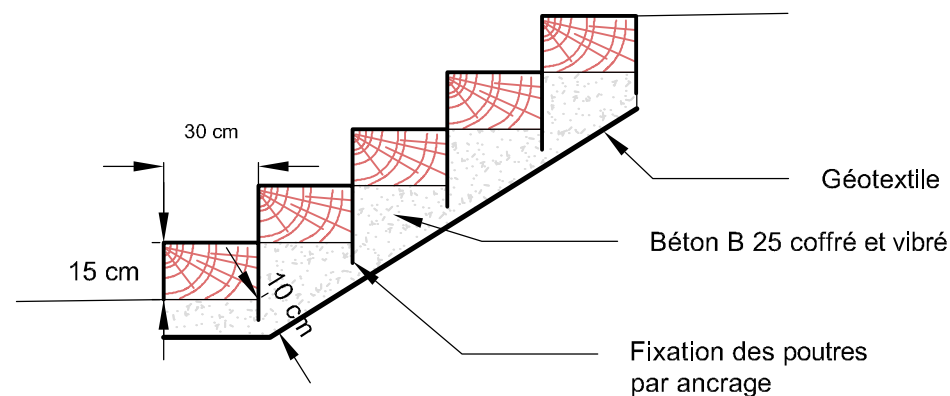

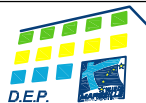

3.4.3 - Schéma de principe escaliers normes PMR

Schéma de principe

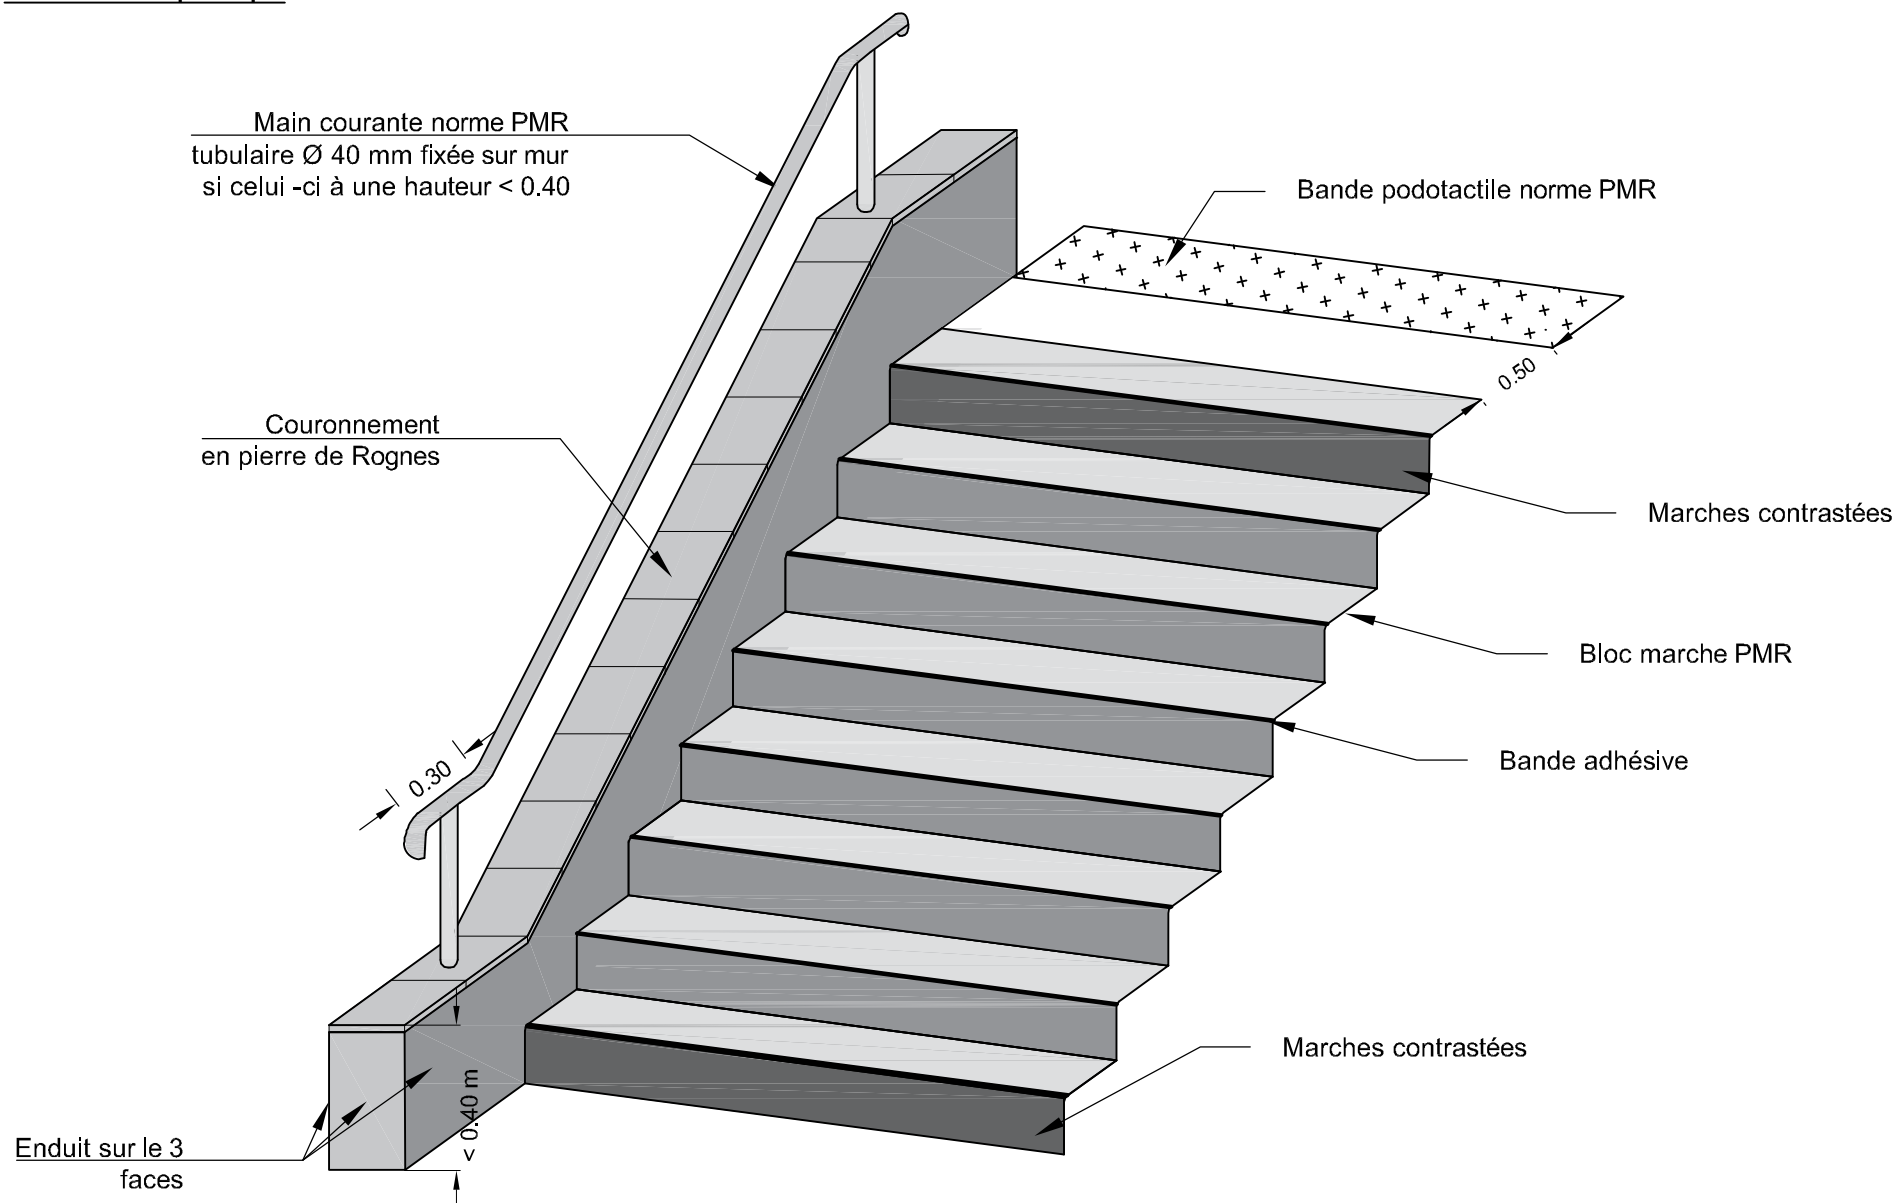





3.4.3 - Escalier "Pinède"

Vu en en plan projet

★ 62.46 Cotes projet
+ 63.98 Cotes état des lieux

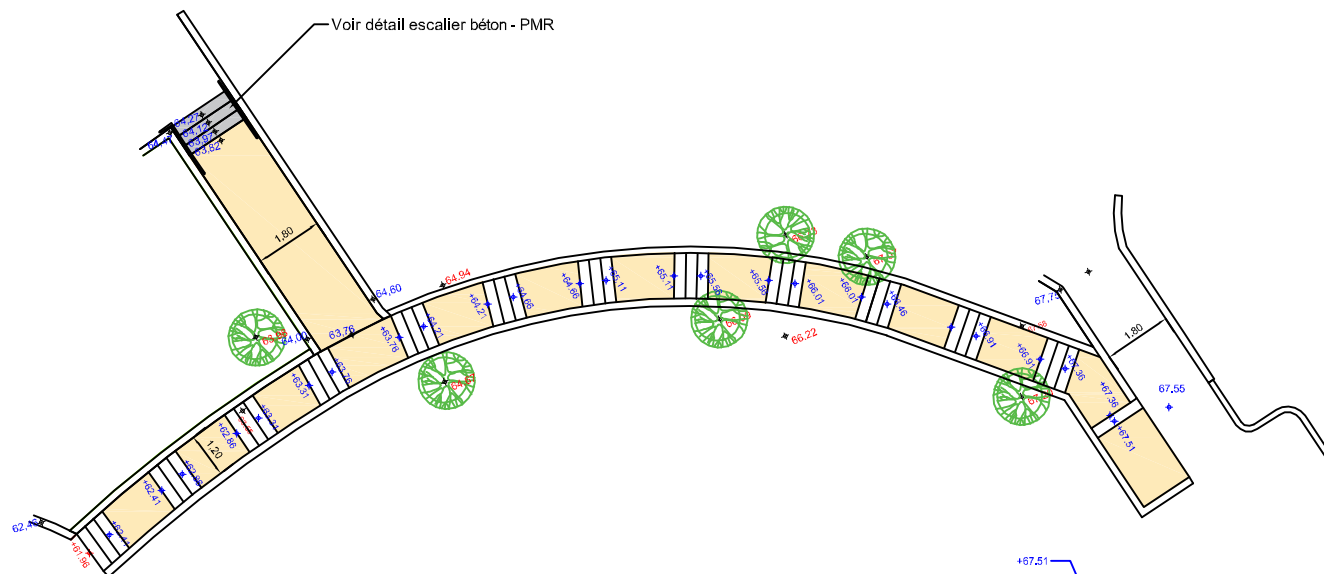

Développé projet

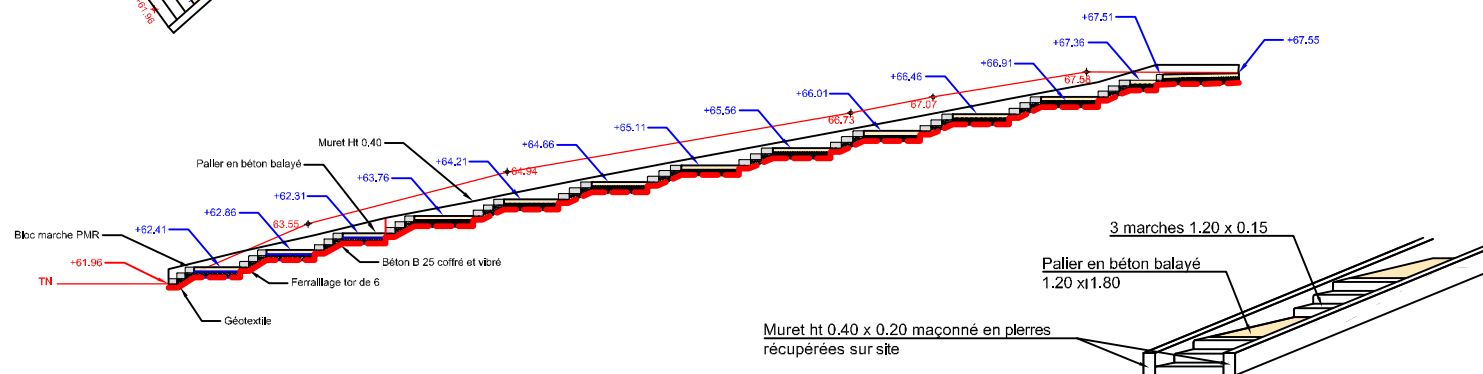




3.4.4 - Canaux d'irrigation - martelière

Schéma de principe

Canal existant repris avec un enduit hydrofuge

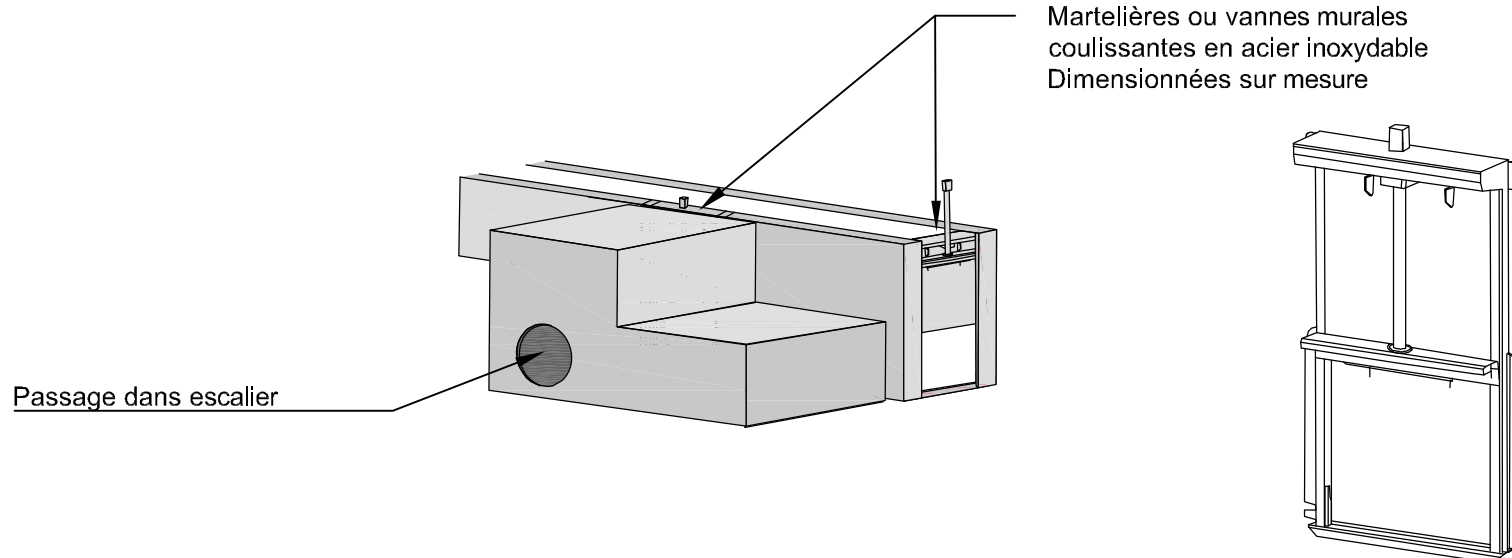





3.4.5 - Bordures et caniveaux

Schéma de principe


Bordure 20x28x100

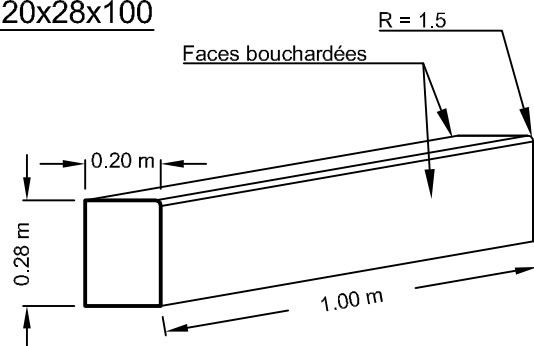

Caniveau CS3

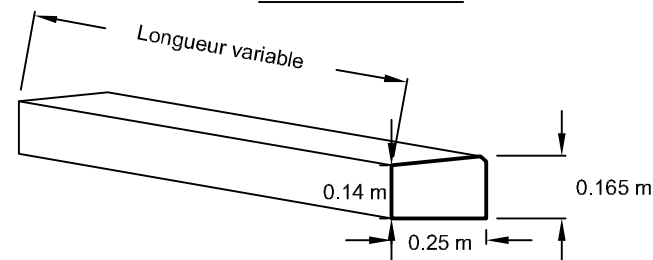

Vue de profil

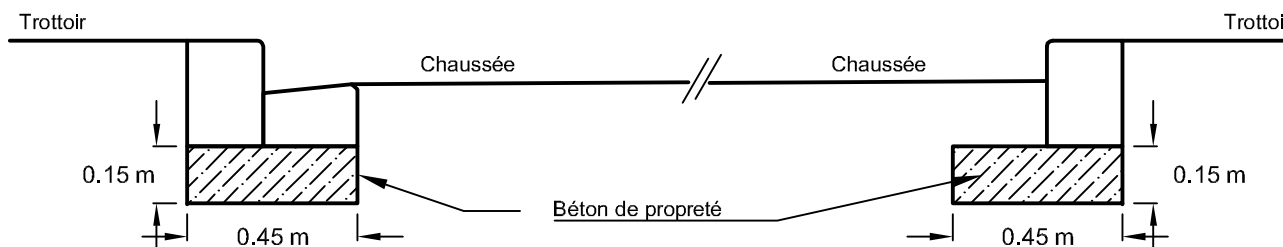

Côté pinède




CARNET DE DETAILS

Plan - Revêtement de sols


- 3.5.1 - Béton balayé teinté dans la masse (ton pierre)
- 3.5.2 - Stabilisé renforcé à la chaux
- 3.5.3 - Mortier bitumineux beige
- 3.5.4 - Graviers de marbre rose et dalles stabilisatrices
- 3.5.5 - Béton désactivé
 - Béton désactivé (calepinage)

Schémas de principe cotation en cm


3.5.1 - Béton balayé teinté dans la masse (ton pierre)

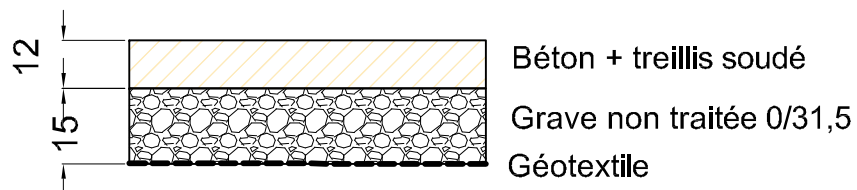


3.5.4 - Gravier de marbre rose et dalles stabilisatrices

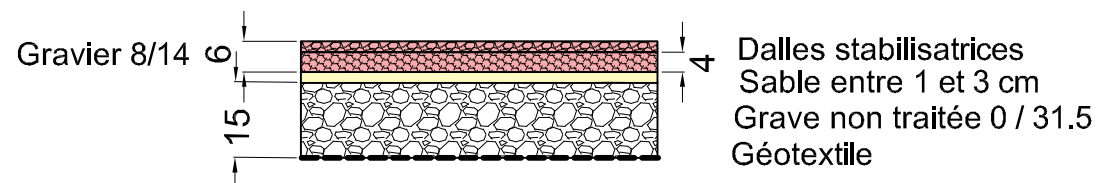


3.5.2 - Stabilisé renforcé à la chaux

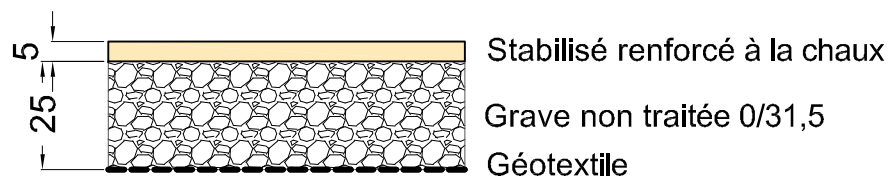

3.5.5 - Béton désactivé

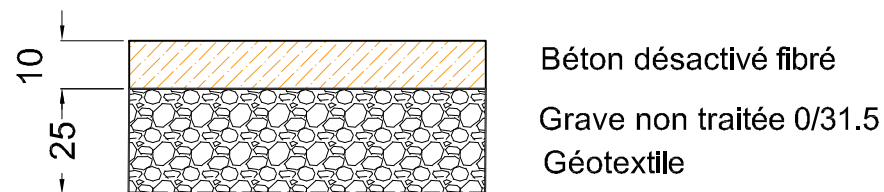

3.5.3 - Mortier bitumineux beige

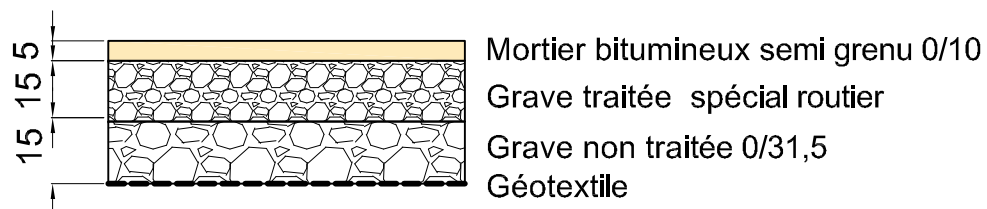




Détails revêtement de sols

Coupe de principe

unité cm

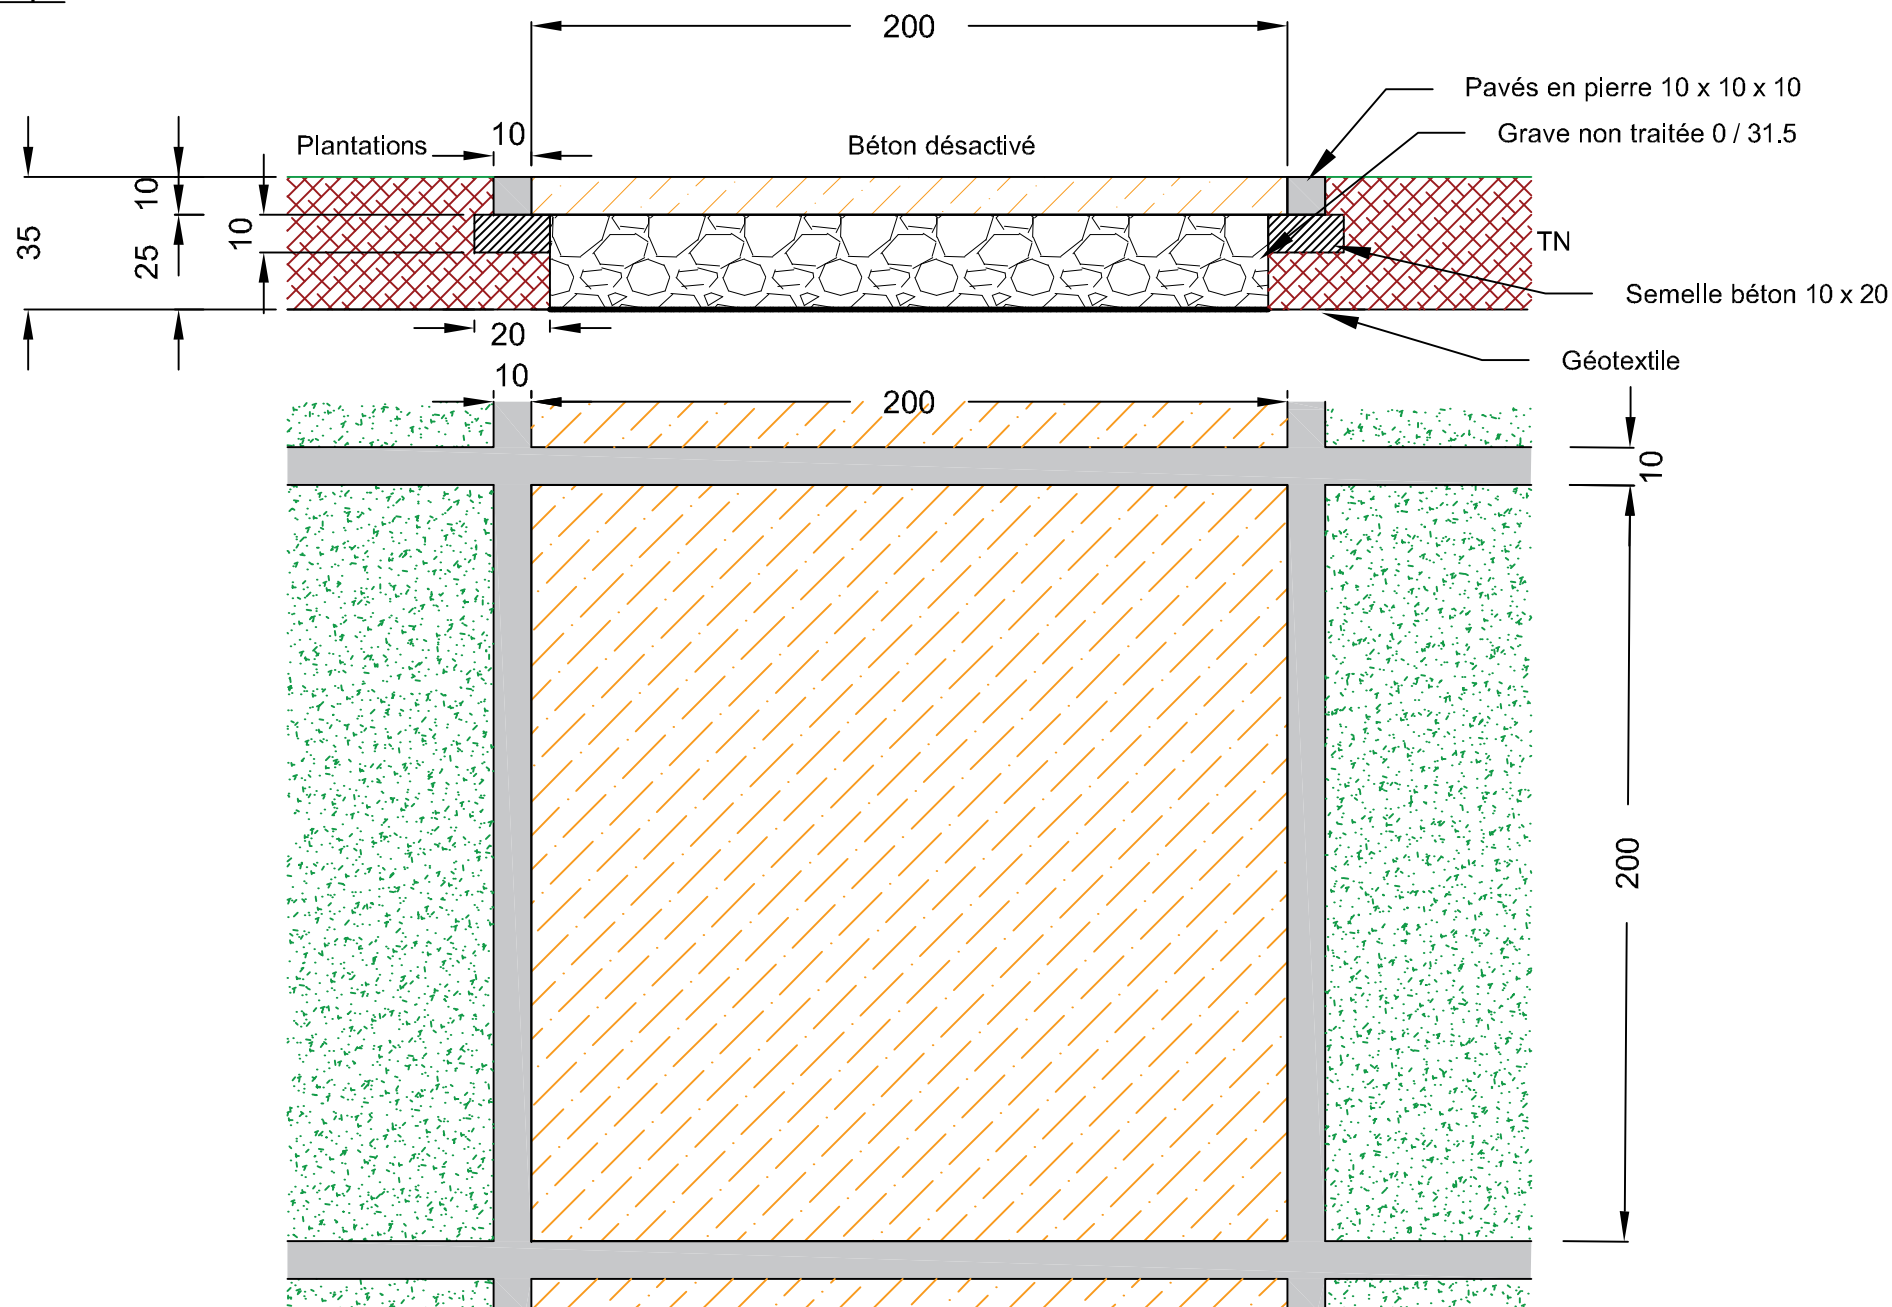

Calepinage

unité cm



Plan 09 - Mobiliers - Clôtures



- 3.6.1 - Banc simple
- 3.6.2 - Table de pique - nique
- 3.6.3 - Corbeilles
- 3.6.4 - Portail DPJ
- 3.6.4 - Portillon DPJ
- 3.6.5 - Grille occultante ht 1.60 DPJ
- 3.6.5 - Grille ht 1.20 DPJ
- 3.6.5 - Garde- corps
- 3.6.7 - Pergola 01
- 3.6.7 - Pergola 02
- 3.6.8 - Fontaine octogonale
- 3.6.8 - Fontaine adossée
- 3.1.0 - Détails fontaineries
- 3.6.9 - Fontaine à boire
- 3.6.10 - Râtelier vélos



3.6.1 - Banc simple

en pierre de Rognes (pierre du Gard)

Schéma de principe

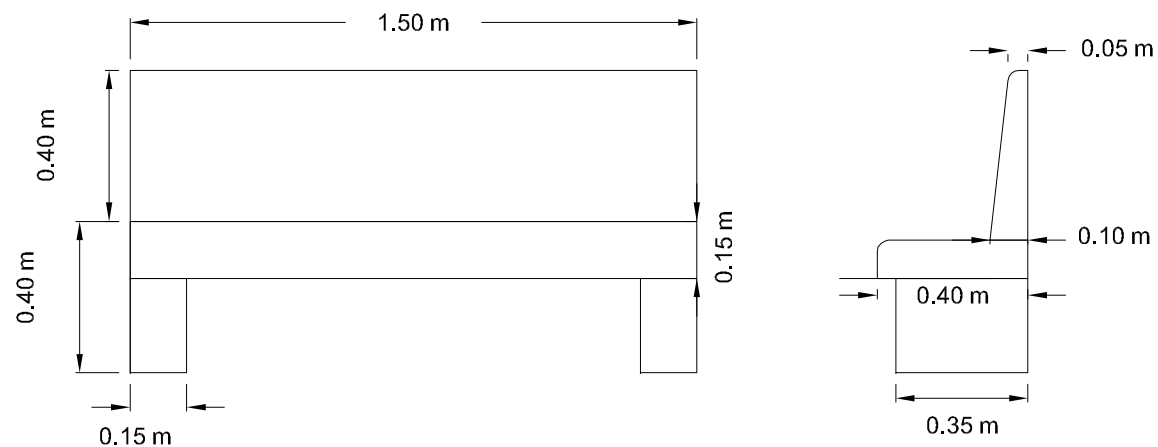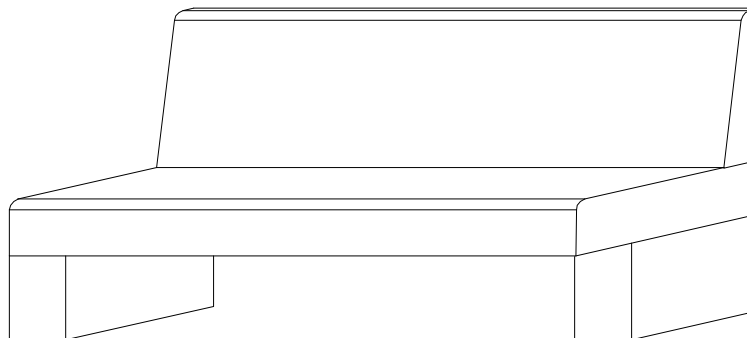




3.6.2 - Table de pique - nique

ronde en pierre de Rognes (pierre du Gard)

3 bancs en pierre de Rognes (pierre du Gard)

Schéma de principe

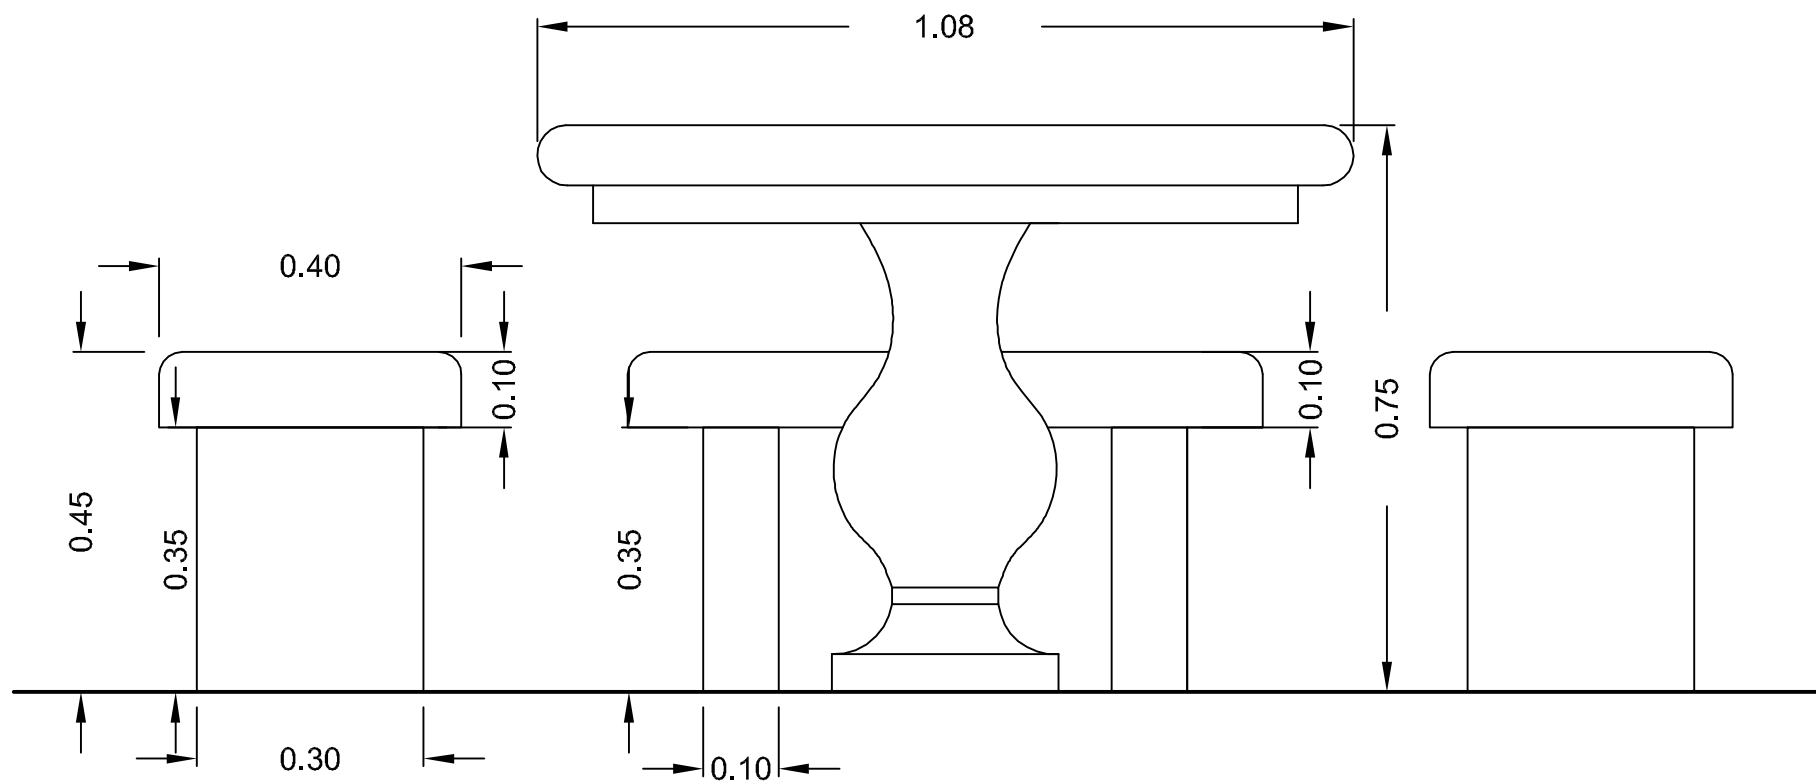



DELEGATION GENERALE
VILLE DURABLE ET EXPANSION

DIRECTION DES PARCS ET JARDINS

REAMENAGEMENT DU PARC DES SOEURS FRANCISCAINES MISSIONNAIRES DE MARIE
5 rue de Lacédémone
13006 MARSEILLE

Edité le : 10/02/2021

Echelle : Ft A4

DCE

Détails mobilier - clôtures

Division territoriale Centre sud

Division études et projets : AB-CG


3.6.3 - Corbeilles





3.6.4 - Portail DPJ


Schéma de principe

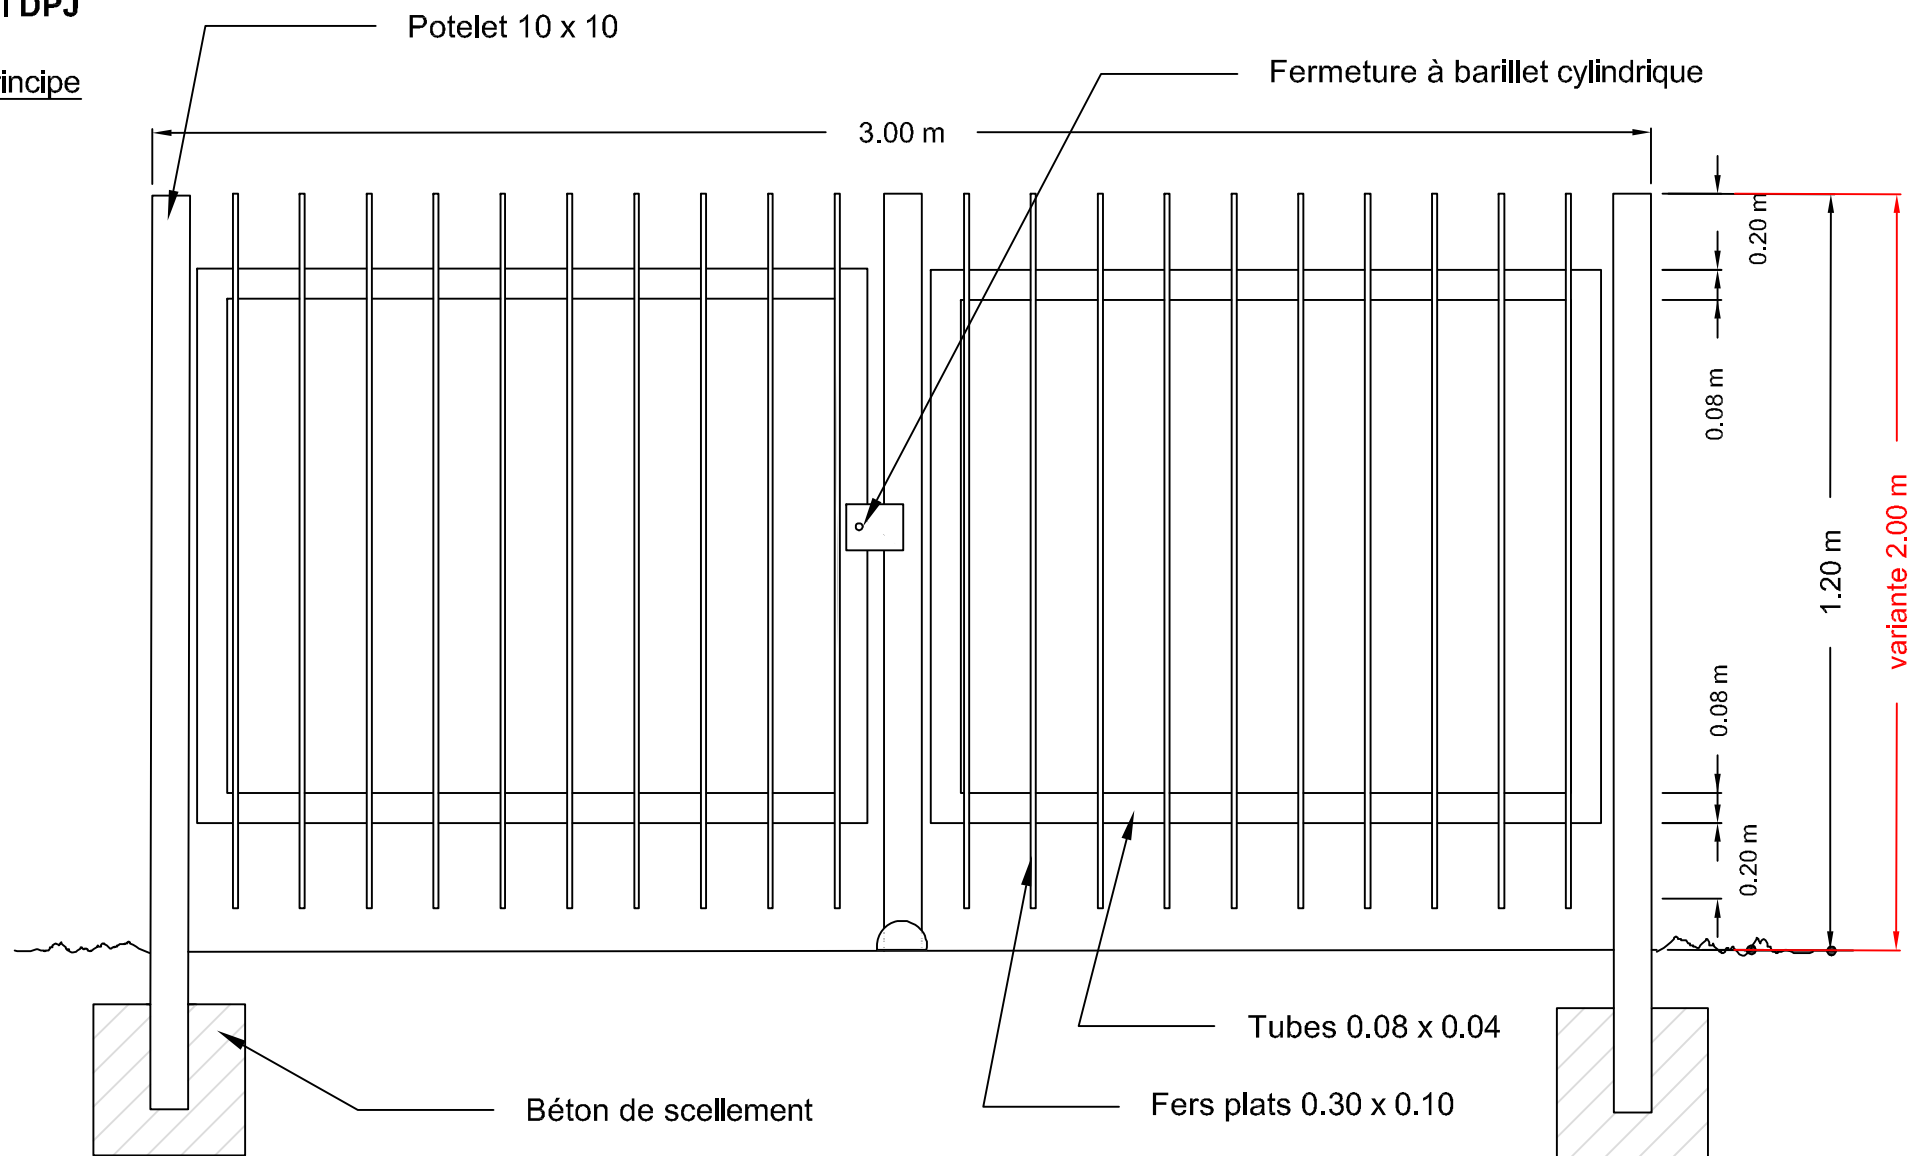



3.6.4 - Portillon DPJ


Schéma de principe

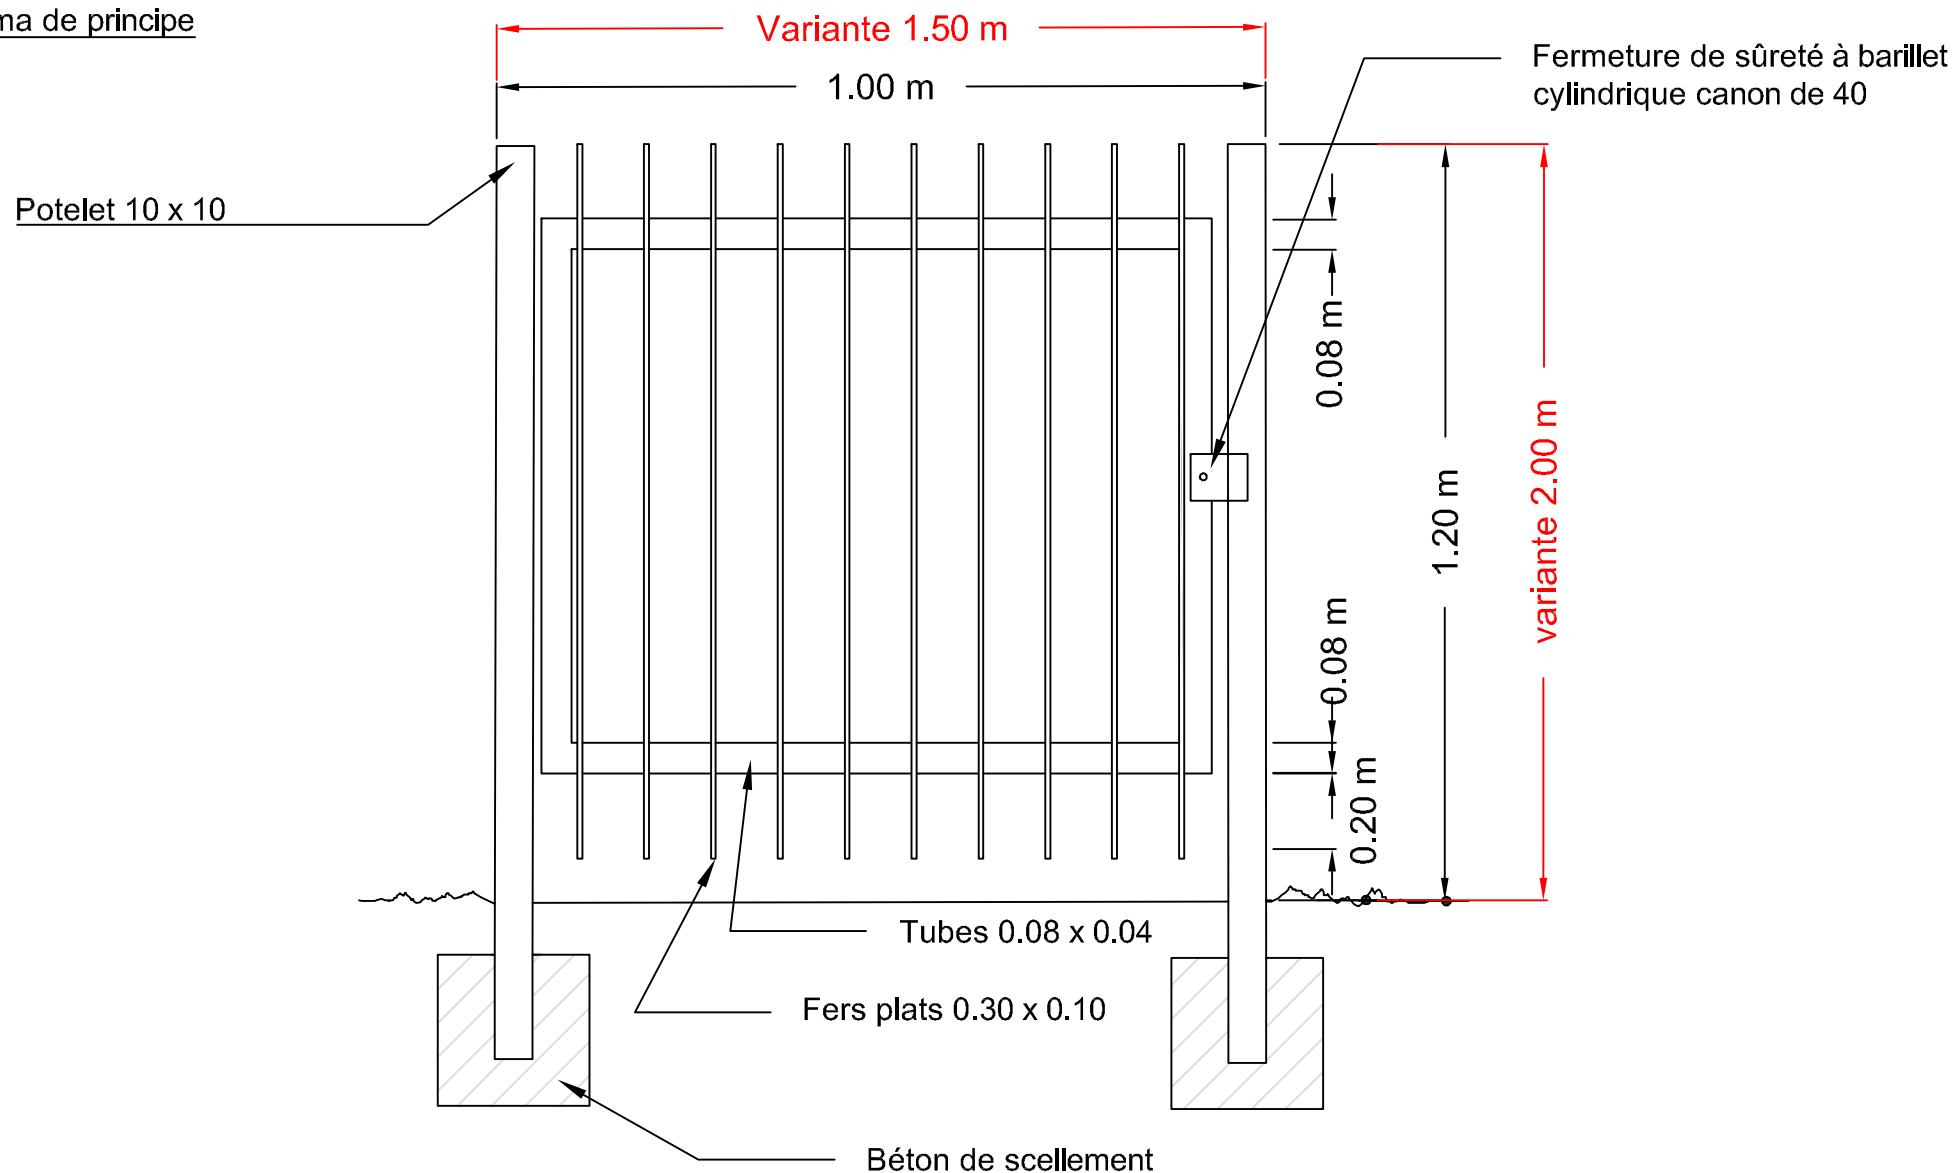



3.6.5 - Grille occultante ht 1.60 DPJ


Schéma de principe

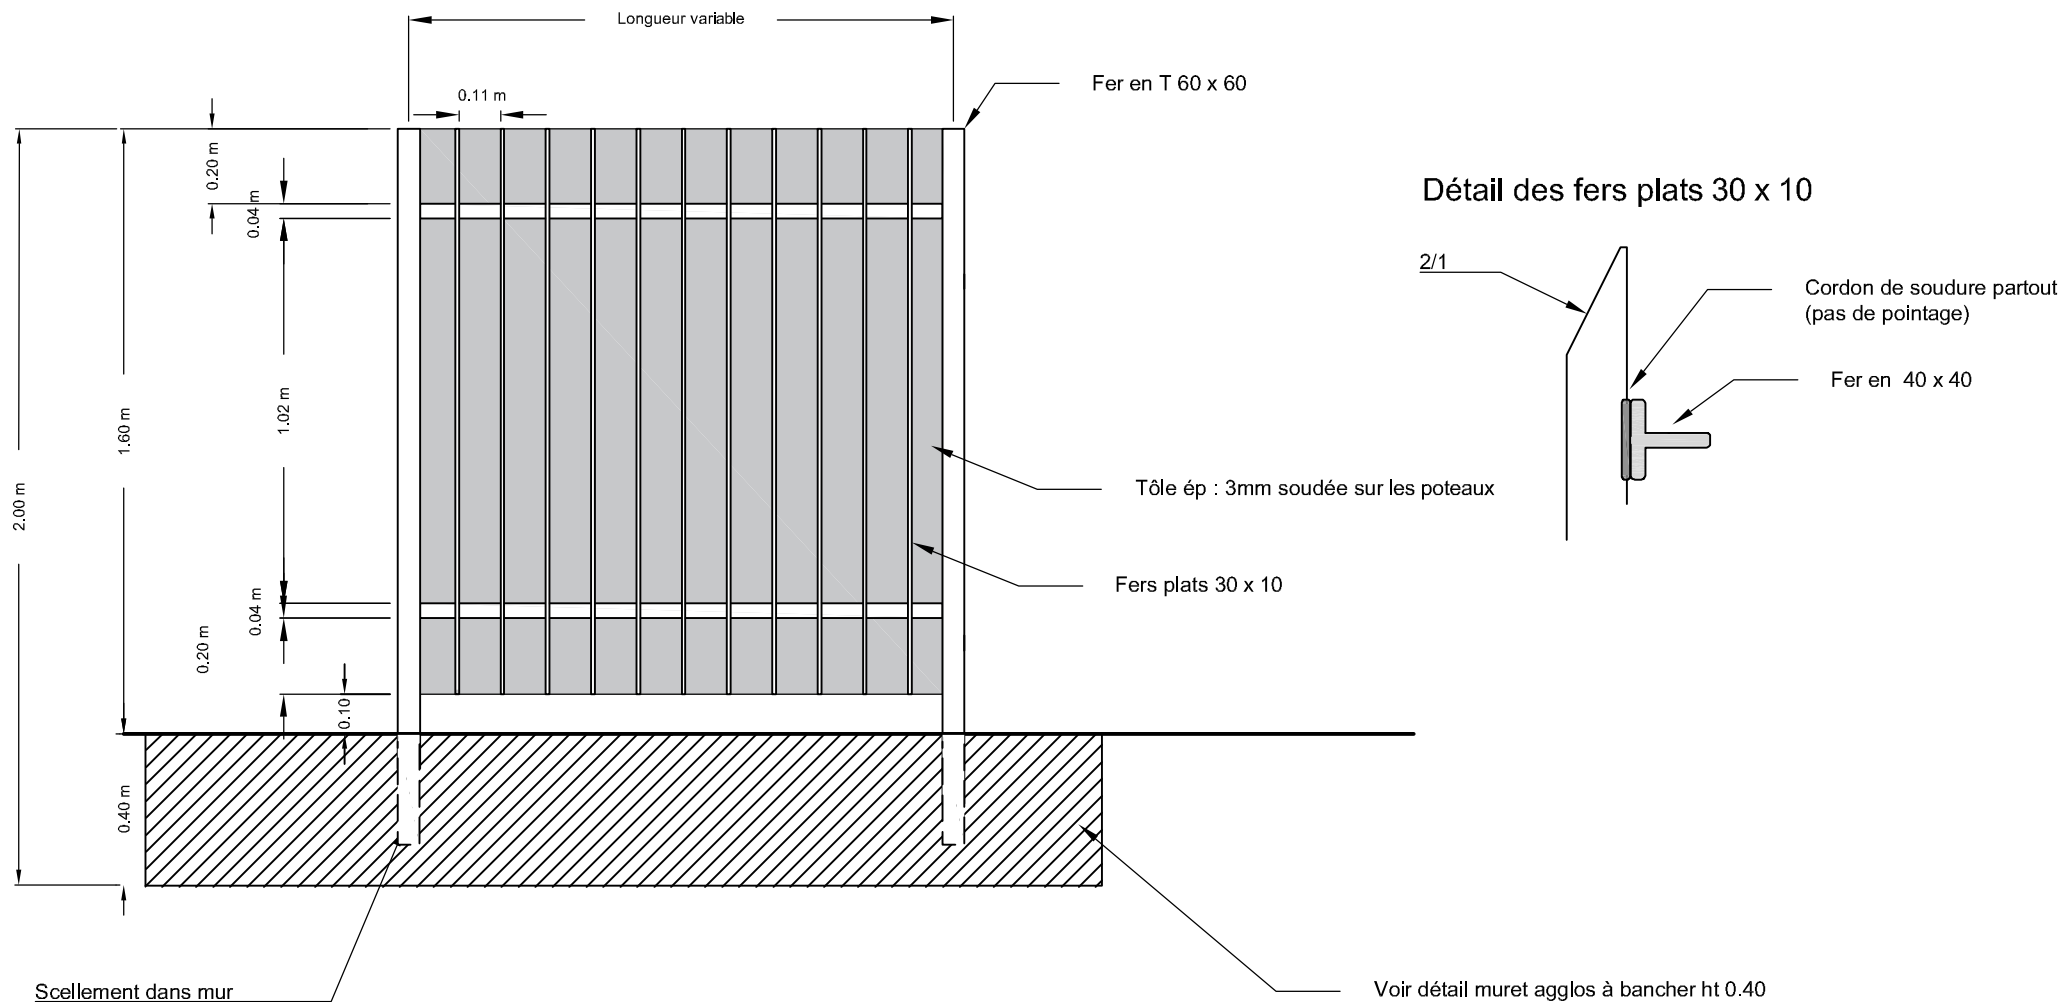



3.6.5 - Grille ht 1.20 DPJ

Schéma de principe

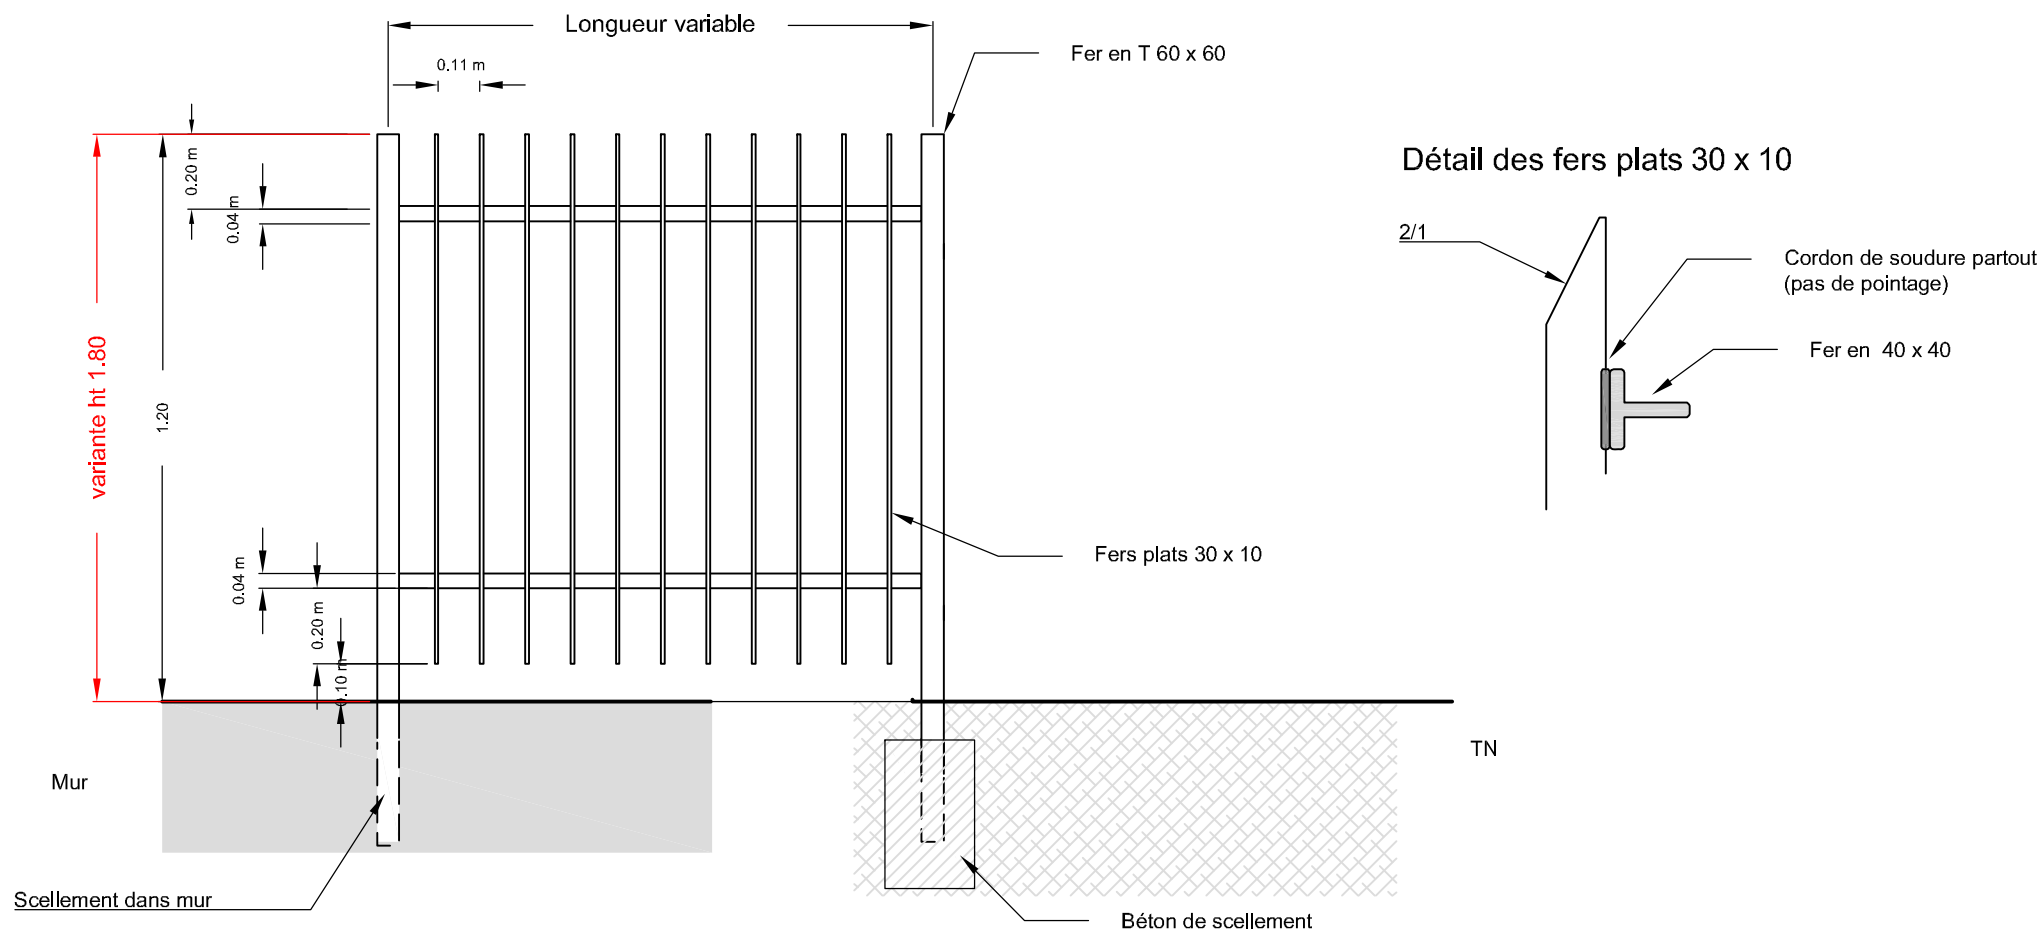





3.6.5 - Garde - corps

Schéma de principe


Hauteur totale selon la hauteur du mur : 1.10 m

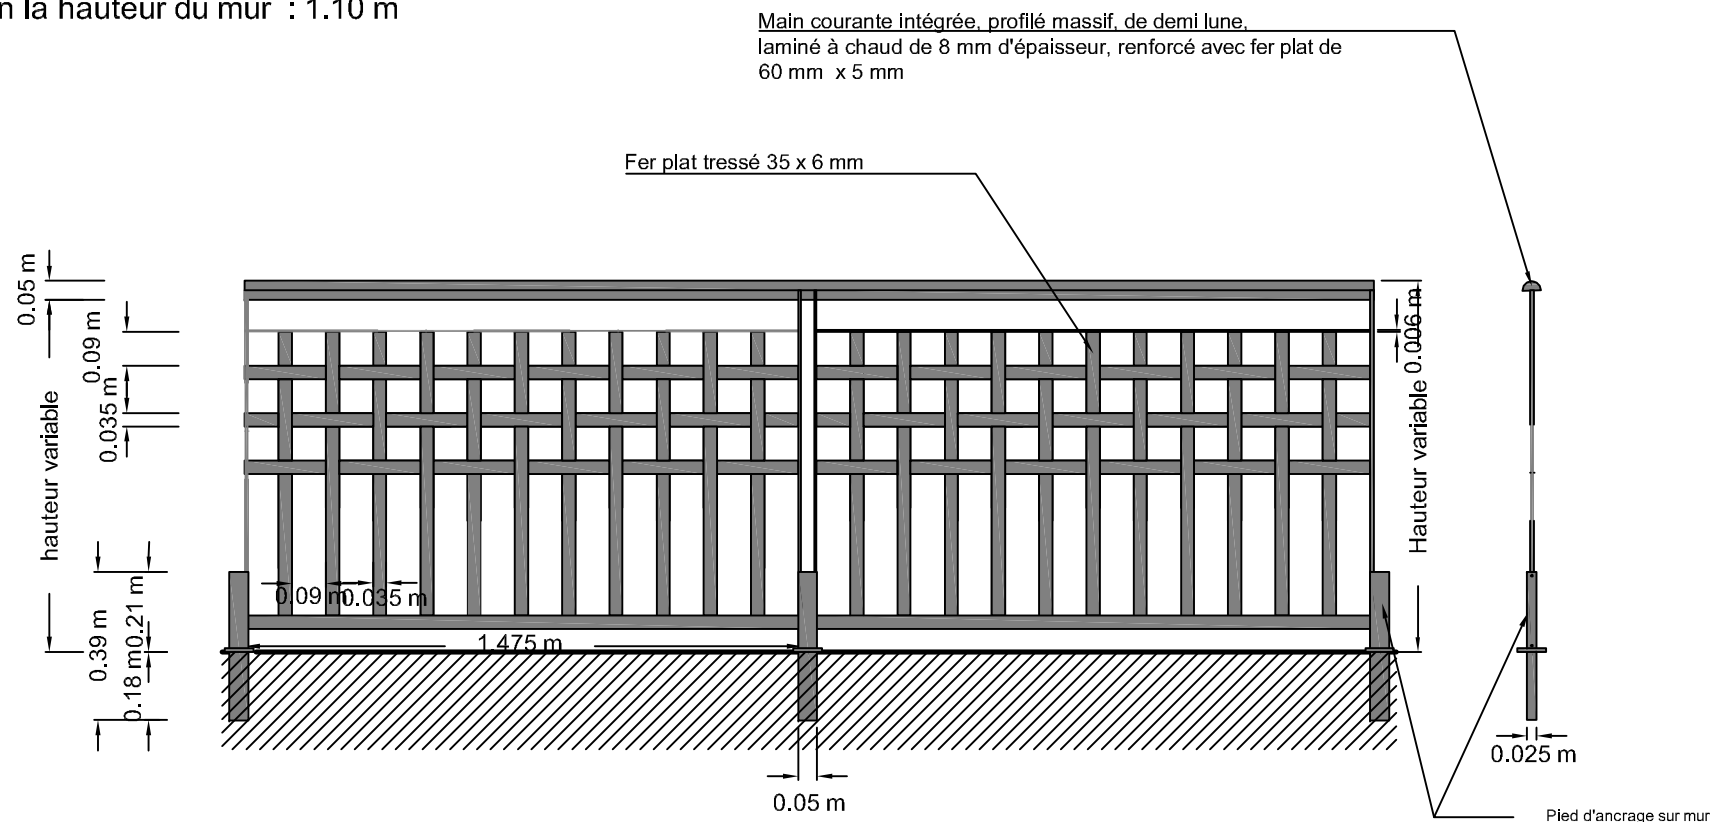

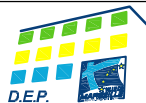



3.6.7 - Pergola 01

Schéma de principe

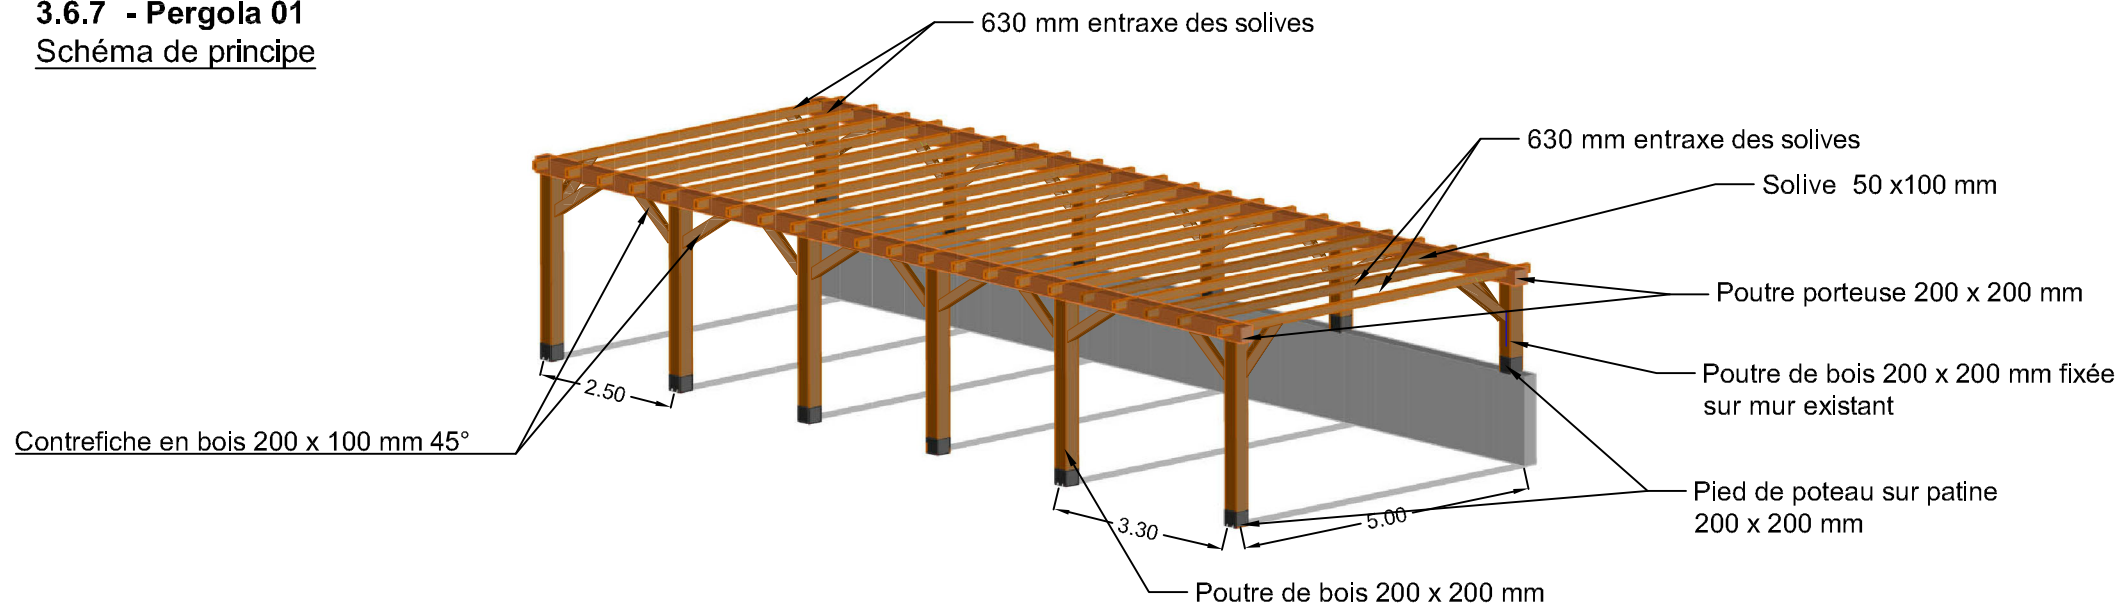


Vue en plan Pergola 01

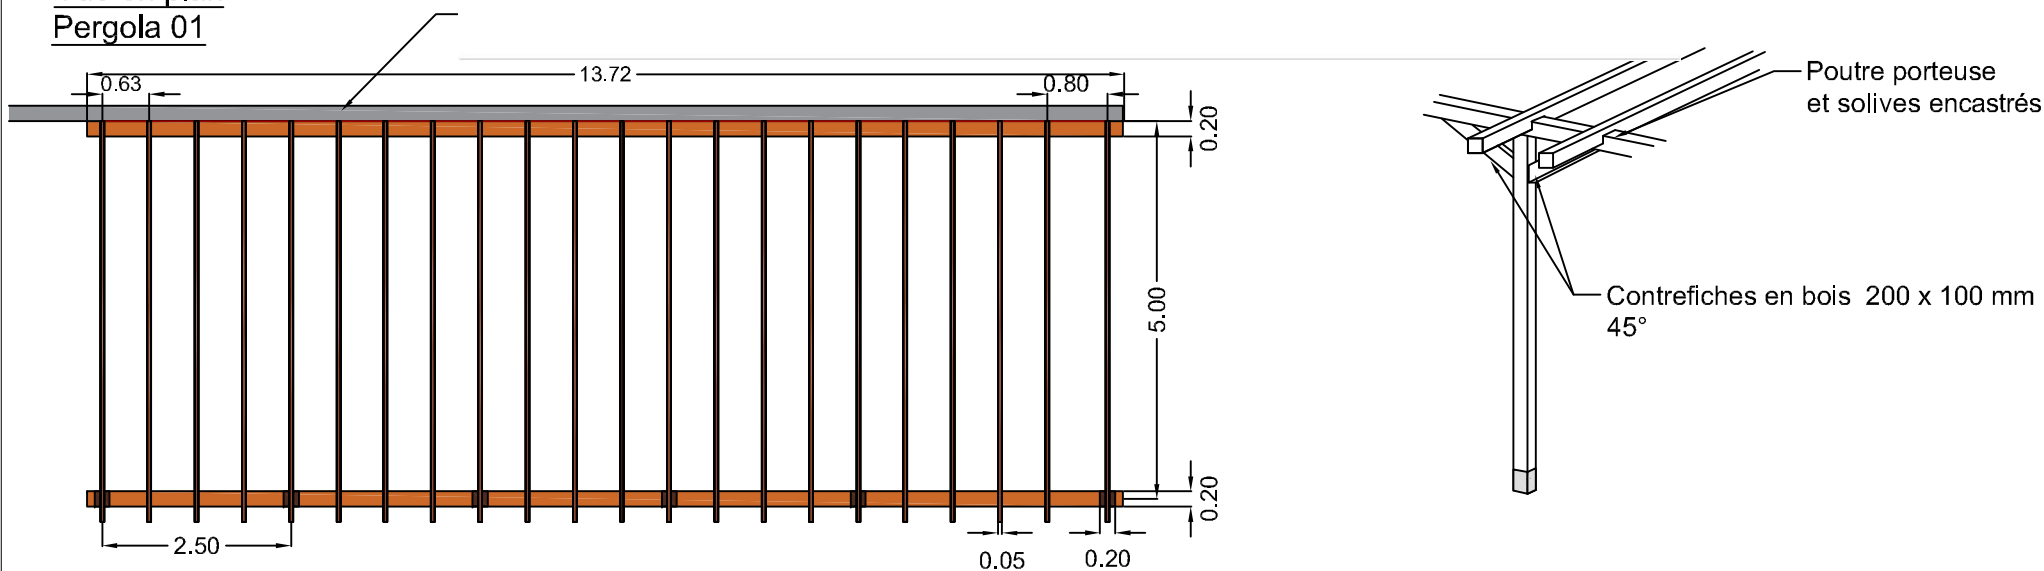

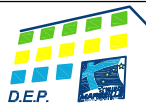

3.6.7 - Pergola 02


Schéma de principe

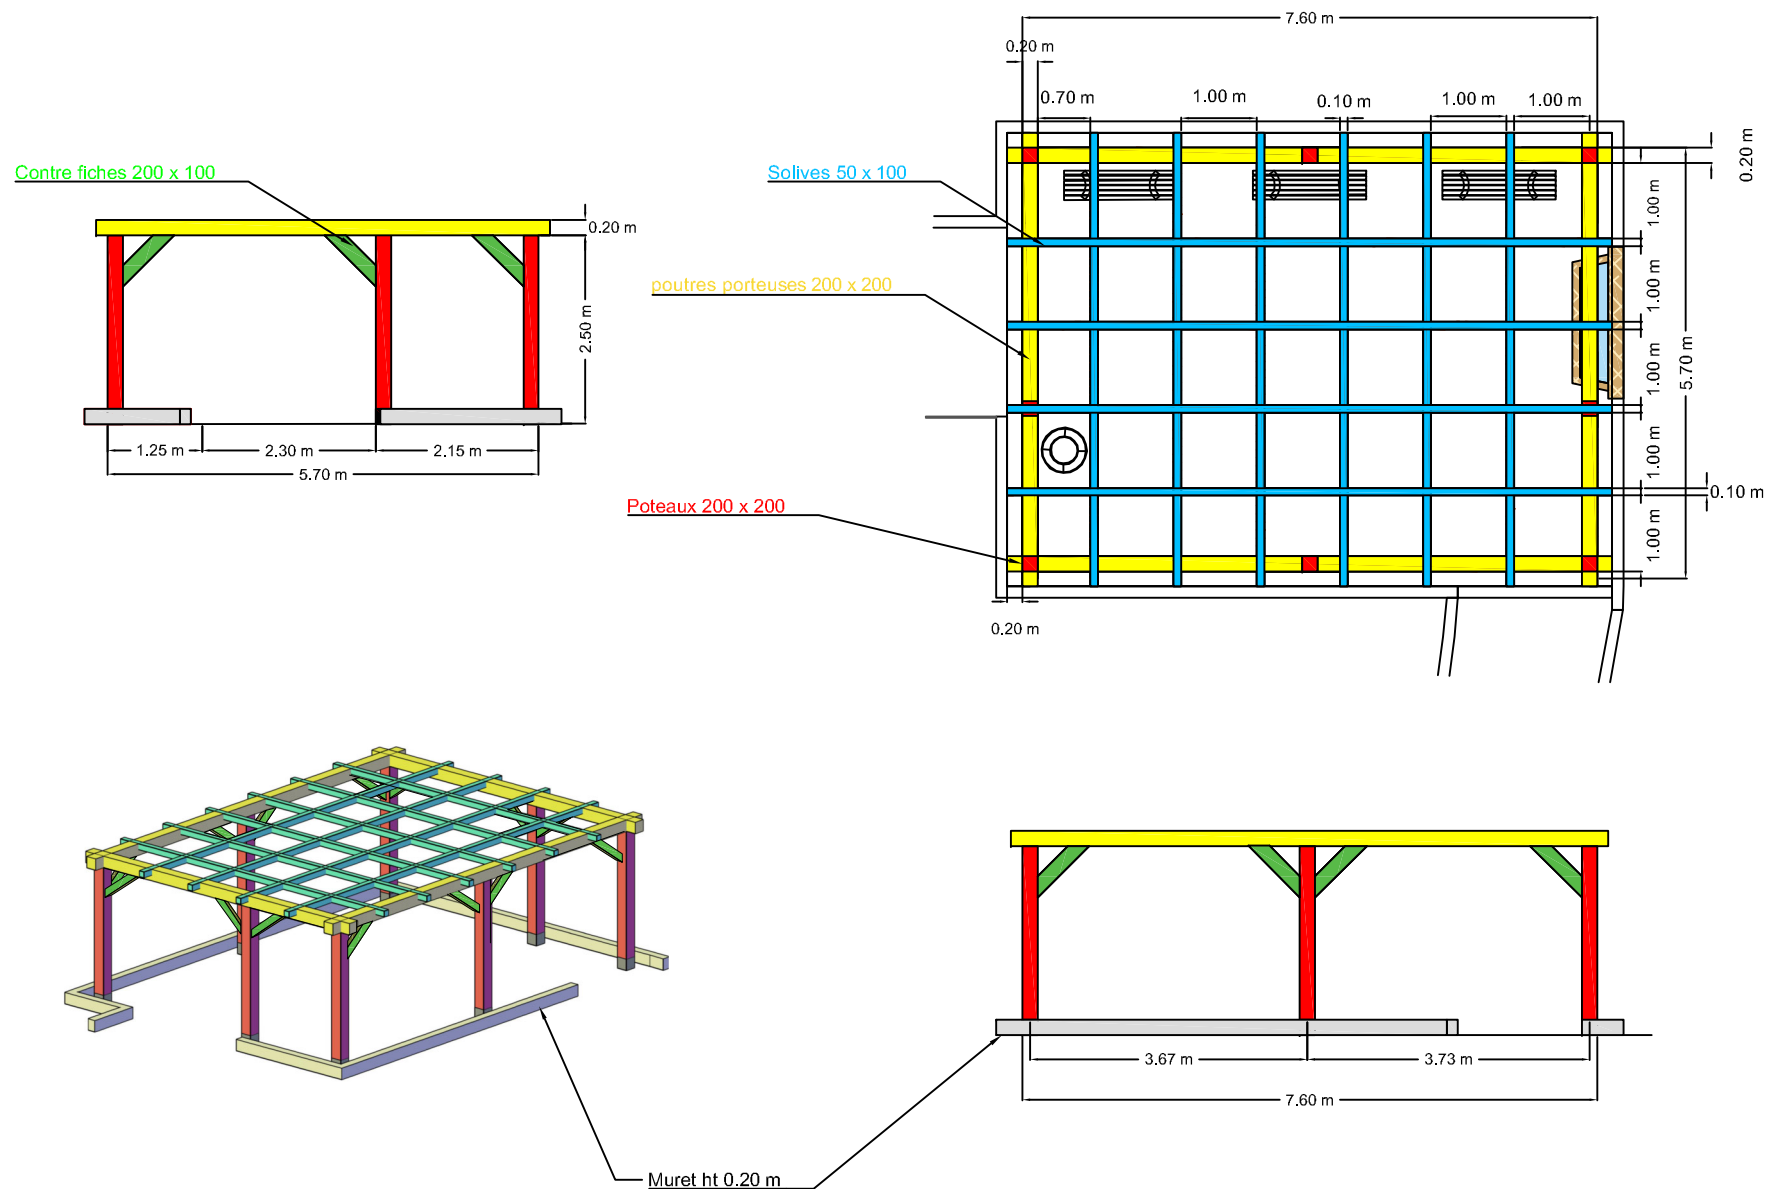



3.6.8 - Fontaine octogonale


Schéma de principe

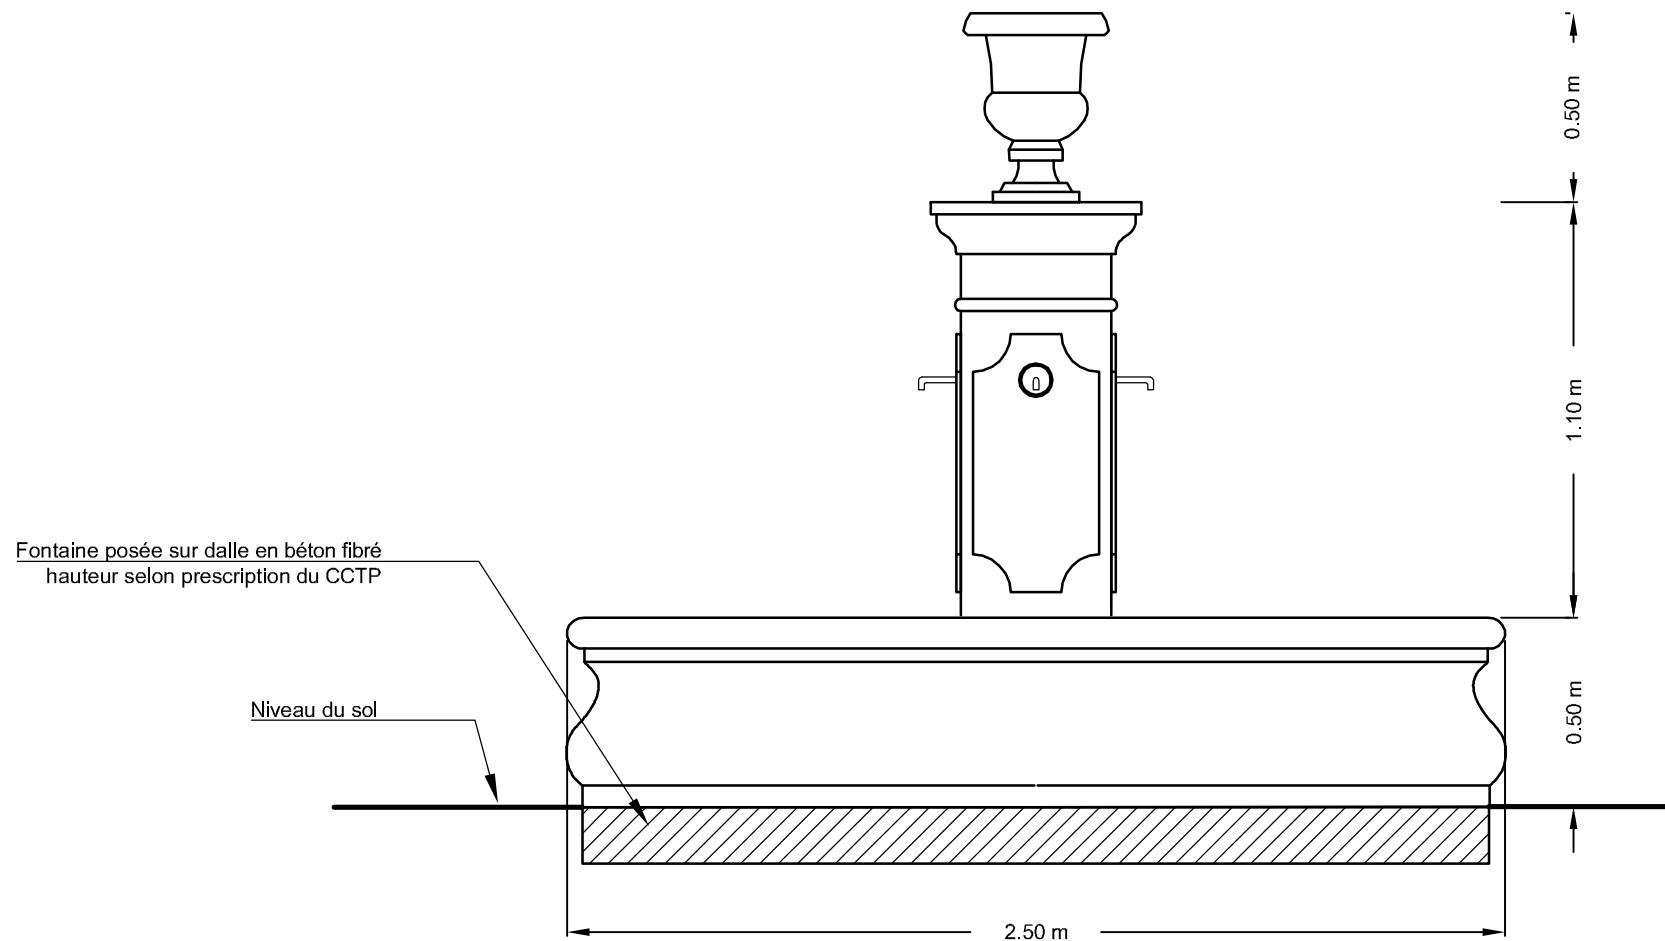



3.6.8 - Fontaine adossée 210 x 200 x 95


Schéma de principe

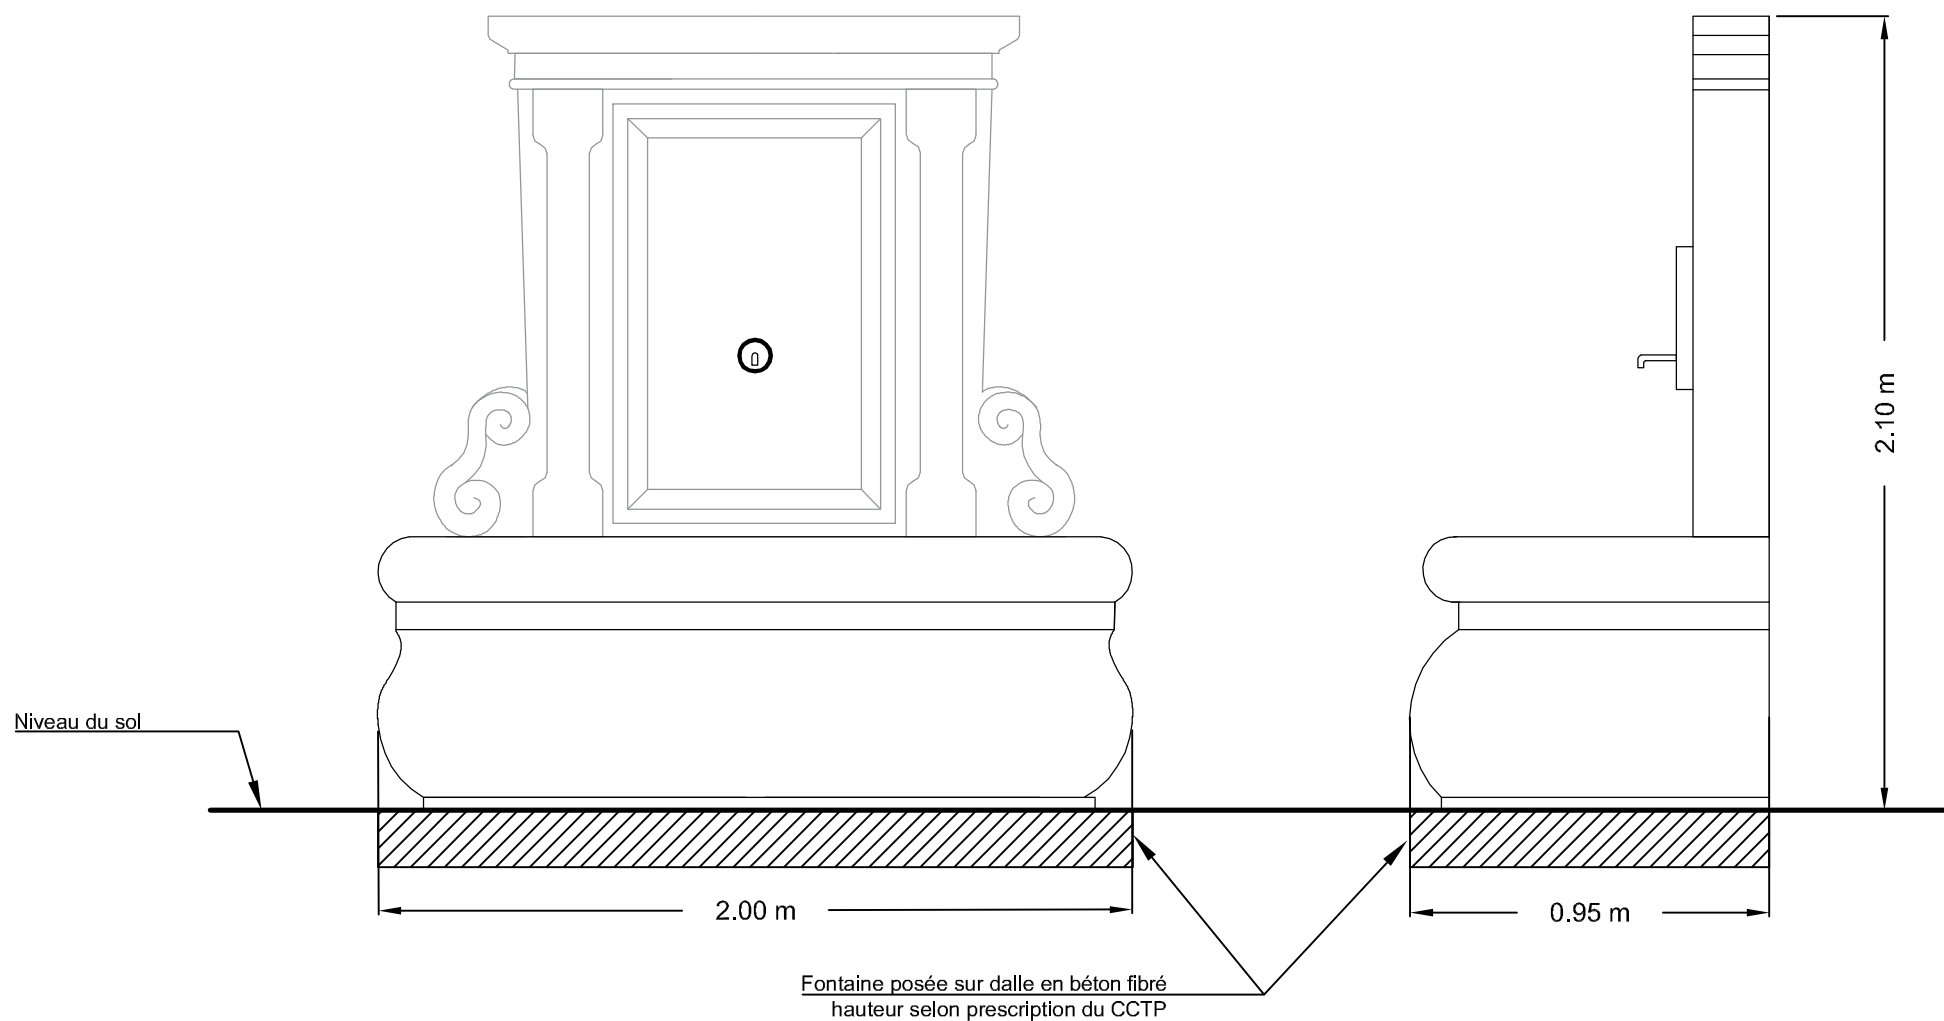



3.1.0 - Détails fontaineries

Schéma de principe

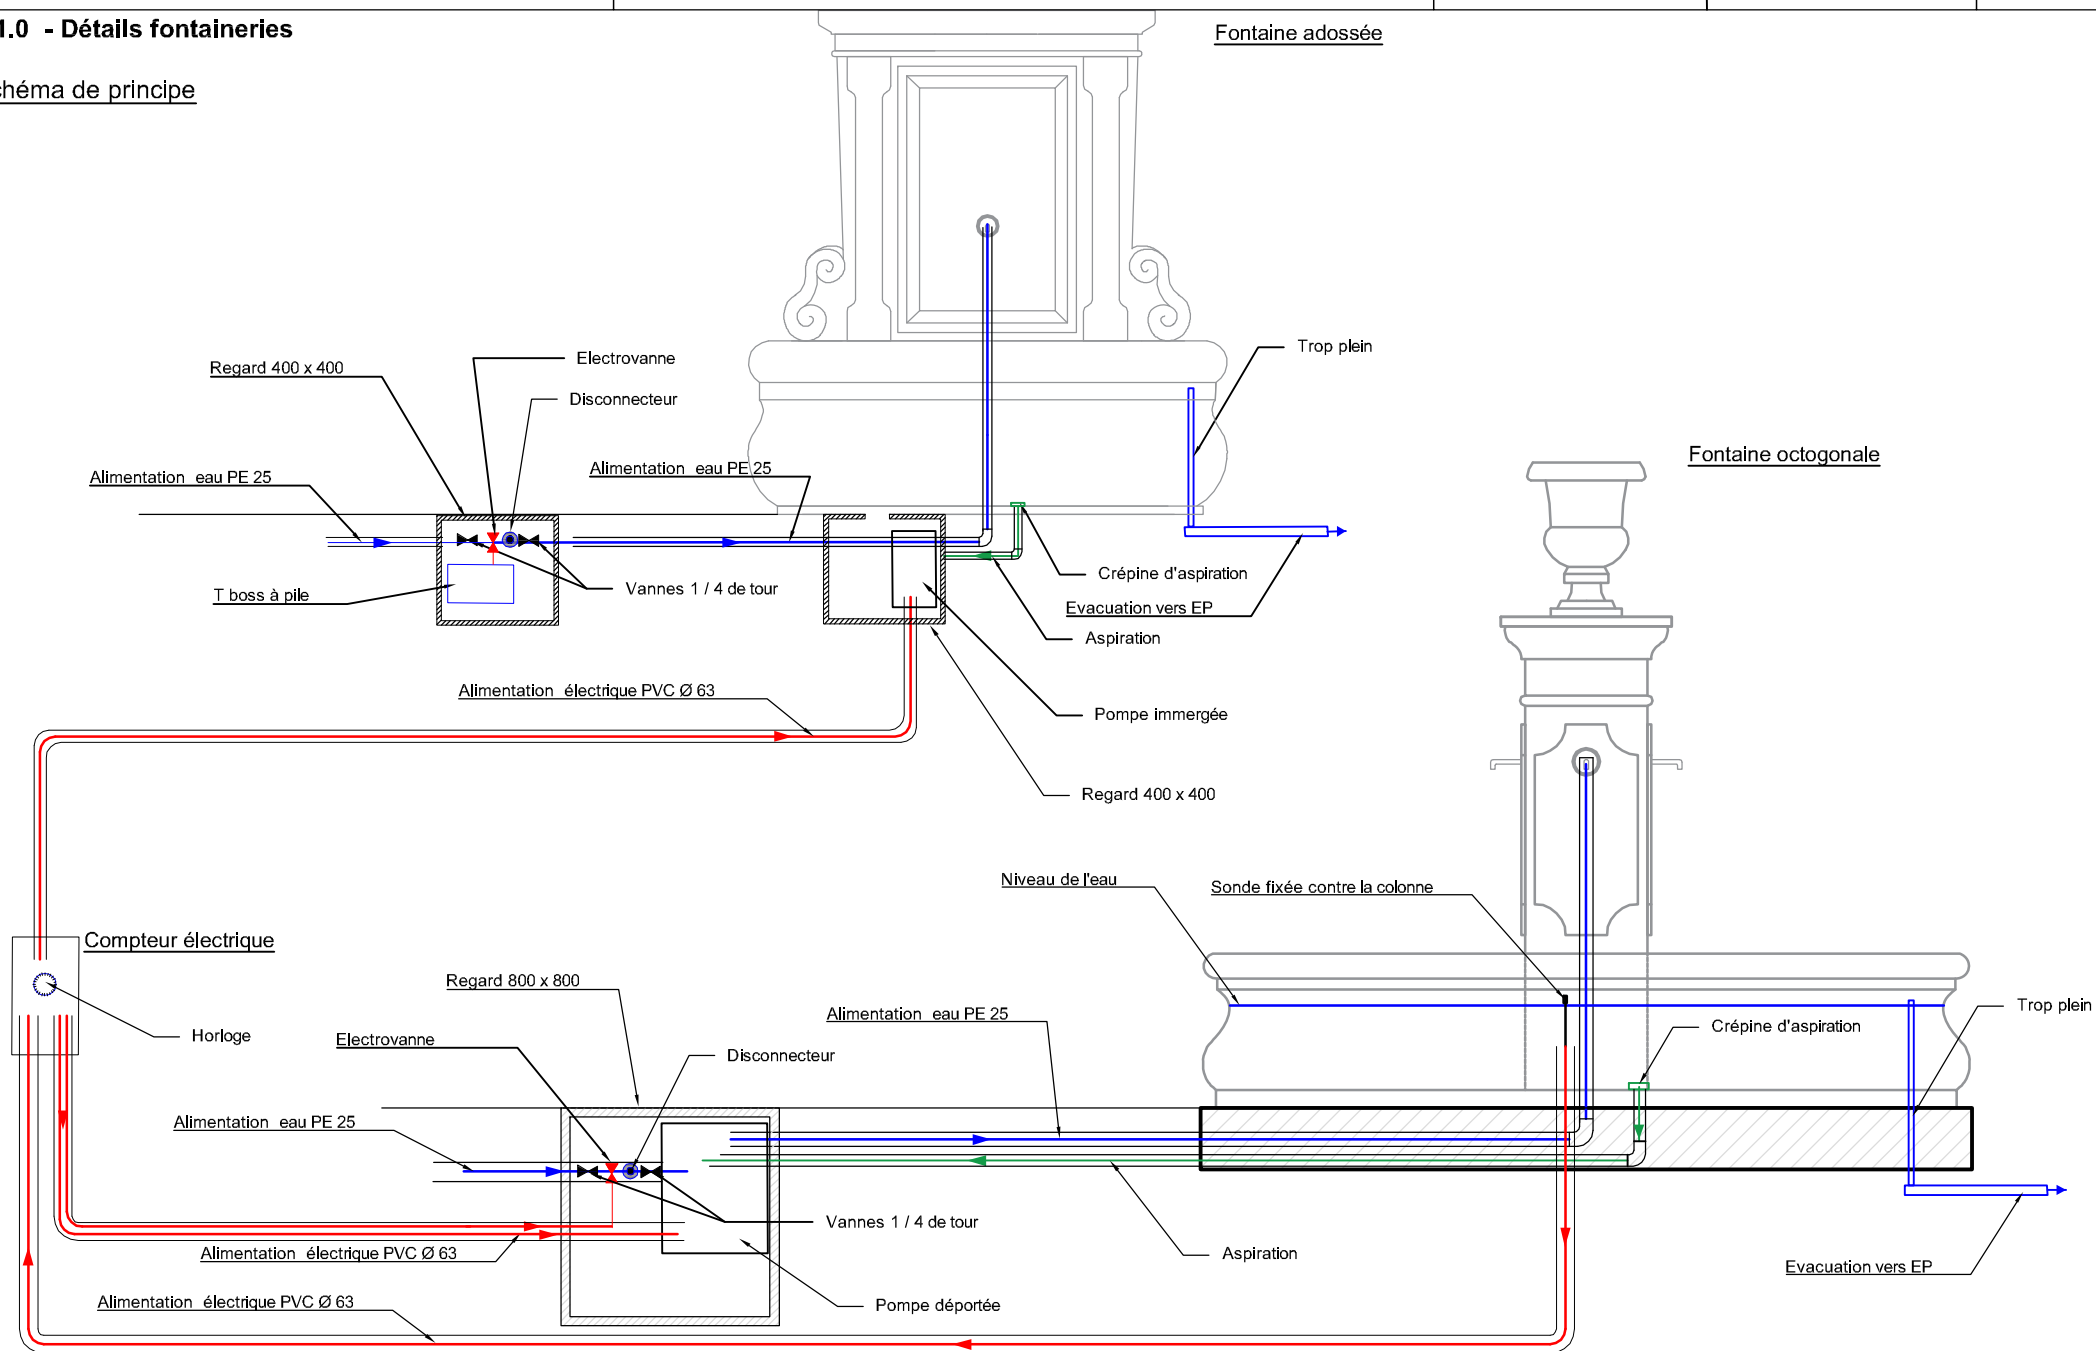



DELEGATION GENERALE
VILLE DURABLE ET EXPANSION

DIRECTION DES PARCS ET JARDINS

REAMENAGEMENT DU PARC DES SOEURS FRANCISCAINES MISSIONNAIRES DE MARIE
5 rue de Lacédémone
13006 MARSEILLE

Edité le : 10/02/2021

Echelle : Ft A4

DCE

09 - Détails mobilier - clôtures

Division territoriale Centre sud

Division études et projets : AB-CG

3.6.9 - Fontaine à boire





3.6.10 - Râtelier vélos sur 2 niveaux

- Pour tout type de pneu largeur maxi 50 mm
- Tube acier Ø 20 et 30 mm et fonte d'aluminium
- Peinture poudre époxy
- Dimensions : 160 x 43 cm - hauteur 45 cm
- Patine aspect rouille





Vues de principe : Entrée - Rue Breteuil

Division territoriale Centre sud

Division études et projets : AB-CG

Vue de principe AA'



Vue de principe BB'

