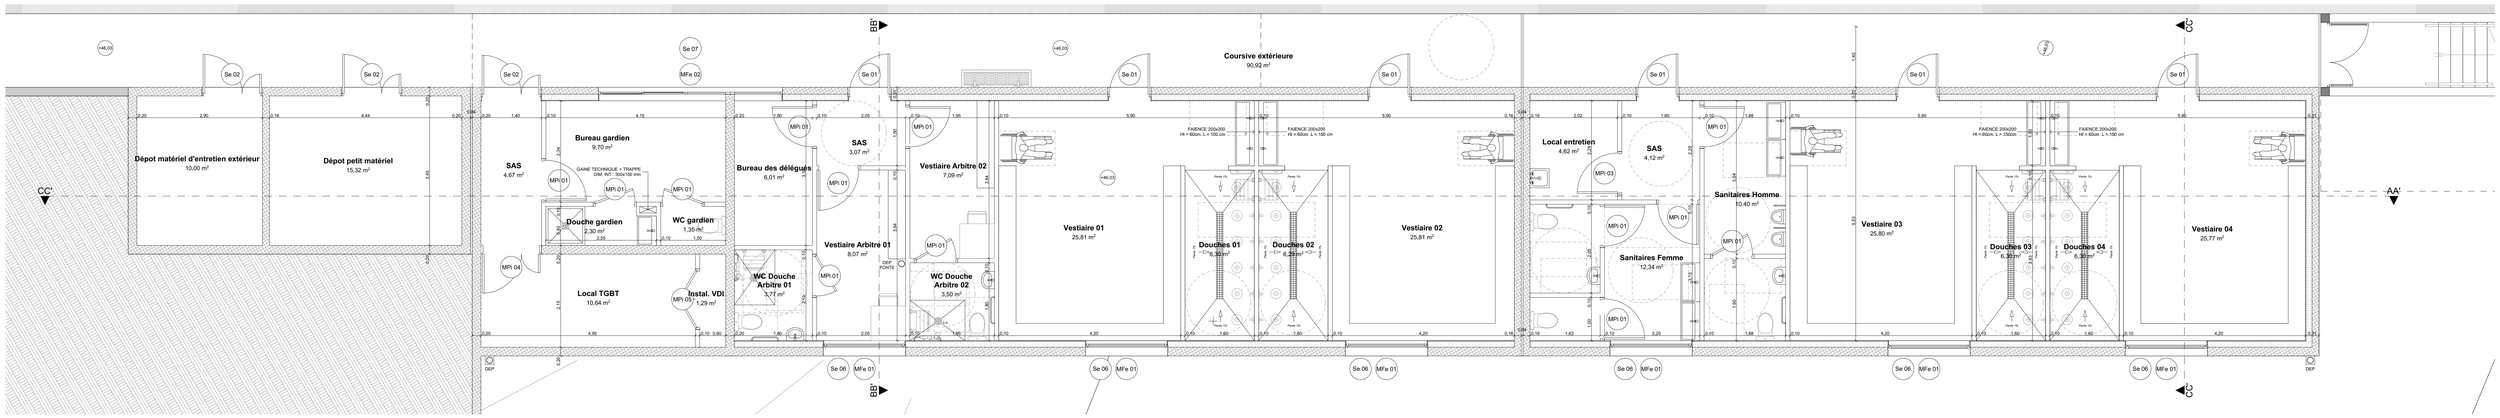

PLAN RDC

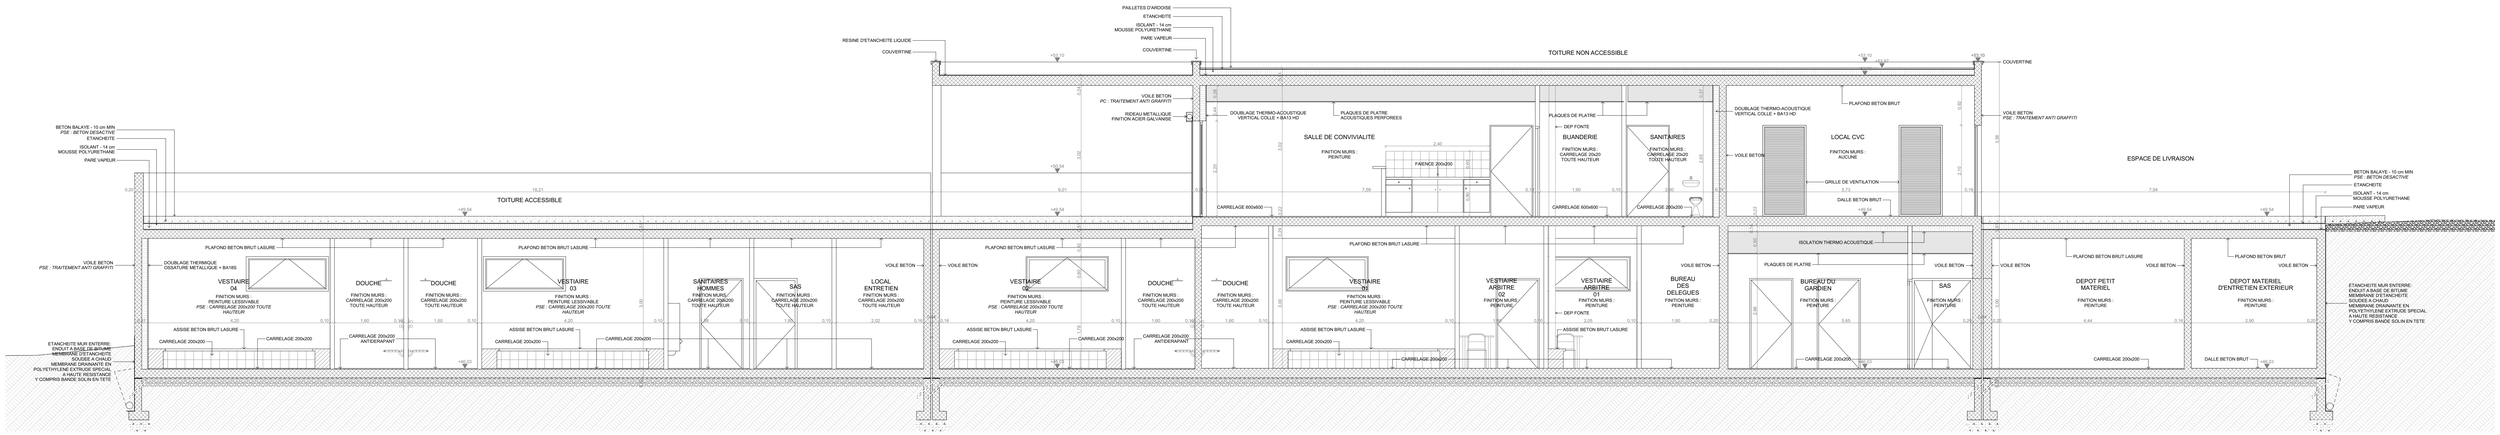

COUPE AA'

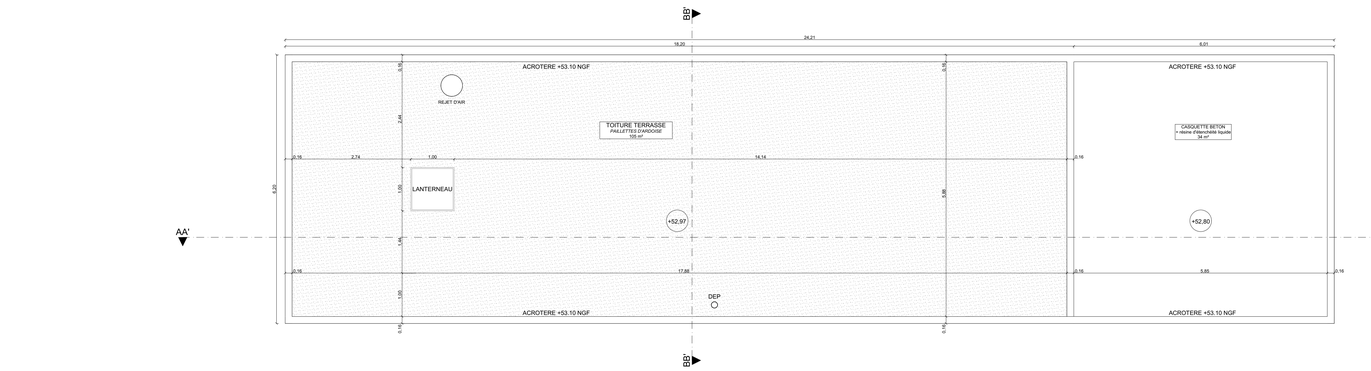

PLAN TOITURE

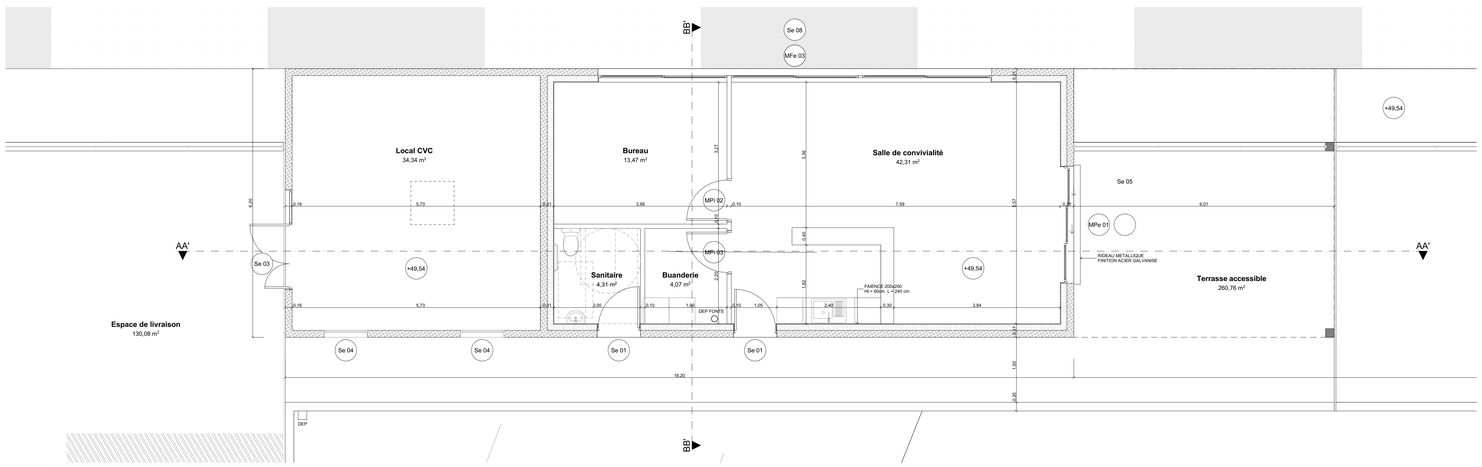

PLAN R+1

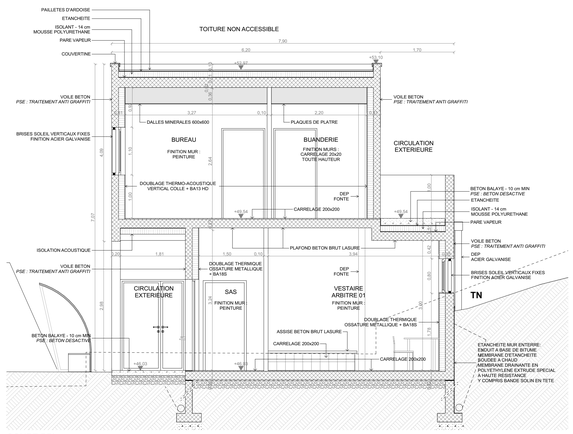

COUPE BB'

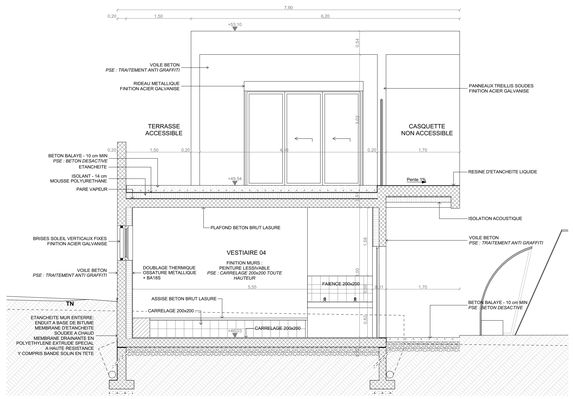

COUPE CC'

MAITRE D'OUVRAGE

VILLE DE MARSEILLE
Direction Générale Adjointe Architecture et Valorisation des Equipements (DGAAVE)
Direction Etudes et Grands Projets de construction (DEGPC)

PROJET

Modernisation du stade Saint Henri
Place Raphel
13 016 MARSEILLE

CARNET

DOSSIER PREALABLE CLASSEMENT FFF

LIBELLE DU PLAN

ANNEXE SPORTIVE - PLANS DE NIVEAUX - COUPES

MAITRE D'OEUVRE :

I-LOT architecture mandataire
43 Le Corbusier, 280 boulevard Michelet 13008 MARSEILLE
Tél. : 09.52.46.02.04 - Mob. : 06.22.90.04.29 - Mail : sylvia.doudekova@sfr.fr

BET PLURIDISCIPLINAIRE :

TPF Ingénierie
2, quai d'Arenc - 13002 MARSEILLE
Tél. : 04.91.23.77.50 - Mob. : 06.26.47.09.03 - Mail : d.urbain@tpfi.fr

BET STRUCTURE :

Marc Richier paysagiste-conseil
28, rue Francois Arago - 13005 MARSEILLE
Tél. 04.91.24.67.06 - Mob : 06.85.91.30.30 - Mail : marc@richier-paysage.com

PHASE	DCE
PIECE	03
ECHELLE	1:50
DATE	Octobre 2020

Ce document est la propriété d'I-LOT Architecture. Toute utilisation de ce dernier est interdite sans accord préalable

Ind	Date	Modifications