


NOTA :

- Toutes les douches seront alimentées en Eau Mitigée à 35° C.
- Le bouclage ECS sera uniquement pour les douches; cheminement apparent.
- Alimentation encastrée pour tous les appareils sanitaires sauf douches.

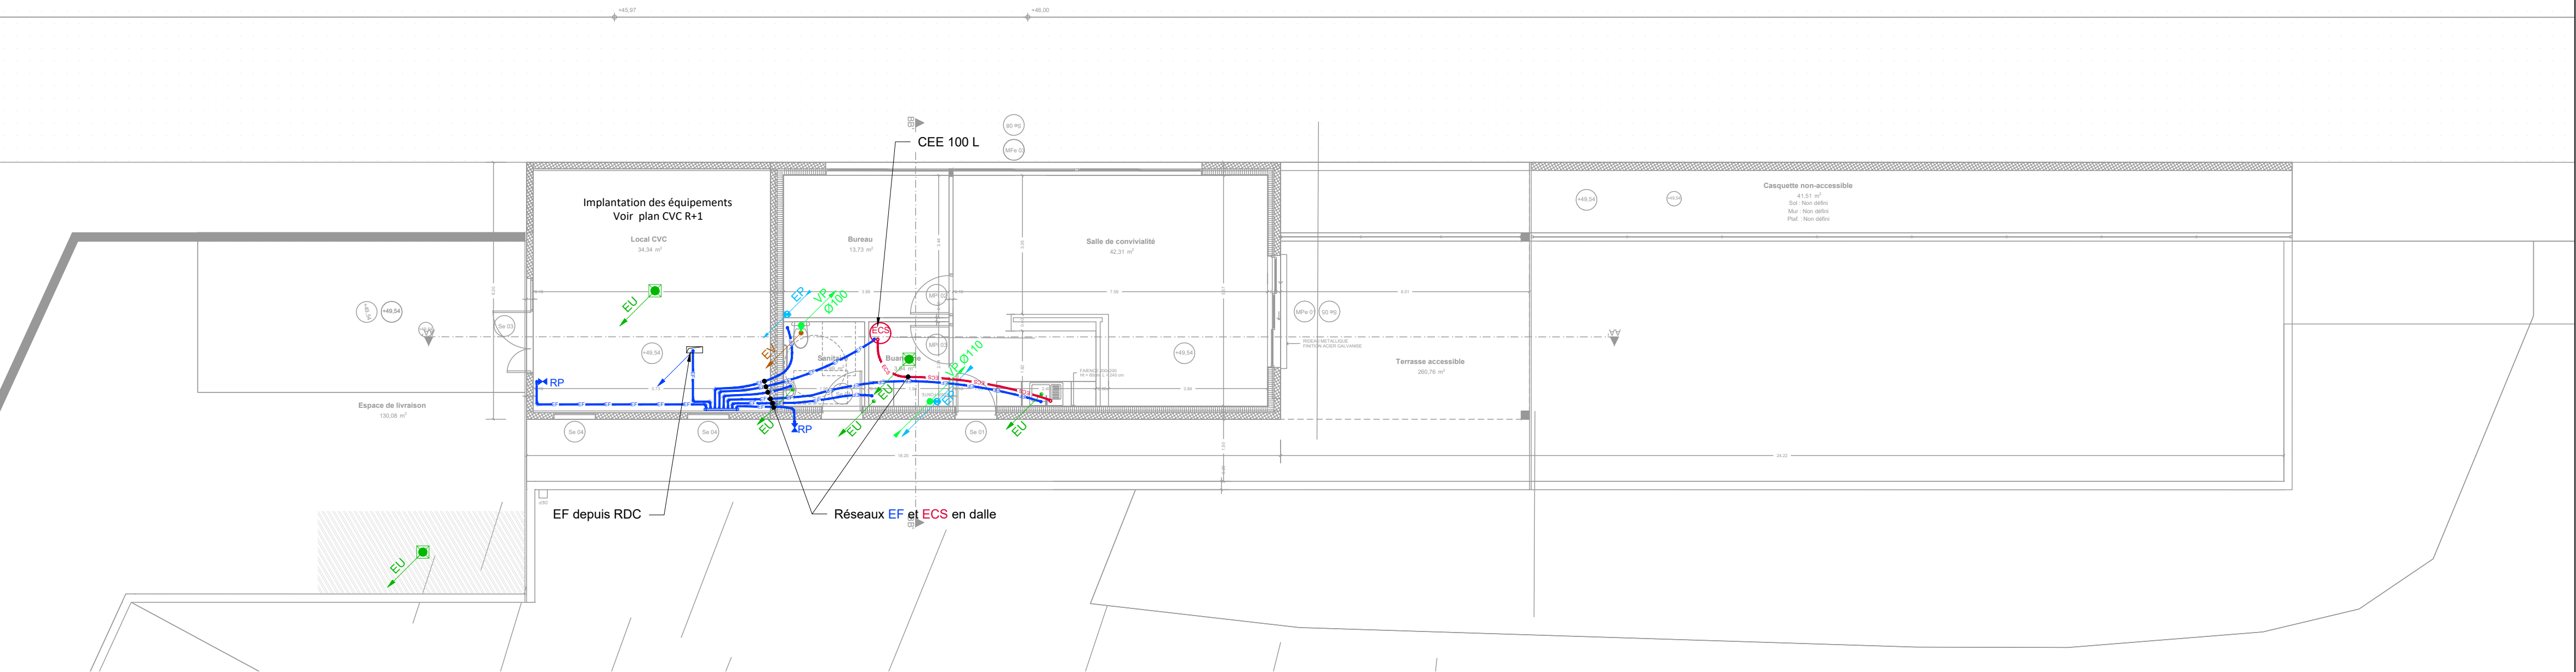

Ville de Marseille
Direction Générale Adjointe Architecture et
Valorisation des Equipements - DGA/AVE
Direction des Etudes et Grands Projets de
Construction - DEG/PC
Service Maîtrise d'Ouvrage
Ilot Allar, 9 rue Paul Brutus
13233 Marseille Cedex 20
T : 04 91 55 18 28 - 04 91 55 18 40 / 04

MAÎTRE
D'OUVRAGE

Modernisation du stade Saint-Henri Marseille 13016



TPF ingénierie
Immeuble Le Balthazar -
2 quai d'Arc -
BP60025 - 13202 Marseille Cedex 02 - France
Tel : +33 4 91 23 77 50

INGÉNIERIE




i-LOT architecture
43 Le Corbusier,
280 boulevard Michelet - 13008 MARSEILLE
Tél. : 09 52 46 02 04 - 06 22 90 04 29
Fax : 09 57 46 02 04

ARCHITECTE



Marc Richier - Paysagiste
28 rue François Arago
13005 Marseille
T: 04 91 24 67 06 - F: 04 91 24 67 65

PAYSAGISTE

TITRE					SITUATION		
PLAN DE PRINCIPE R+1 PLOMBERIE							
DATE	INDICE	MODIFICATIONS					
03 Juillet 2020	00	Création du plan					
17 Septembre 2020	01	Mise à jour suivant observations du 16 juillet 2020					
08 Octobre 2020	02	Mise à jour suivant remarques du 08 octobre 2020					
CODE DOCUMENT		MAP180018-DCE-PLBCVC02 - R+1					
					PHASE	N° SERIE	ECHELLE
					DCE	PLB 02	1/100
INDICE	AGENCE TPF	DESSIN	VERIFICATION	APPROBATION	TPF Ingénierie www.tpf-i.fr		
02	MAP	DA-BO	AP	DU	 MEMBER OF 