



 Concevoir, Exécuter, Pérenniser		Siège Social - Correspondances 210 avenue de Toulon 13010 Marseille Téléphone : +33 9 87 01 86 80 Email : contact@axiolis.com	
Agence de Marseille 210 avenue de Toulon 13010 Marseille	Agence de Lyon 115 Boulevard de Stalingrad 69100 Villeurbanne	Agence d'Ile-de-France Les Mercuriales 40 rue Jean Jaurès 93170 Bagnolet	Agence de Nice ARENAS, Nice Premier 455 Promenade des Anglais 06299 Nice
Modernisation de production climatique de la Bibliothèque Municipale à Vocation Régionale, Alcazar, 58 Cours Belsunce 13001 Marseille			
MAITRE D'OUVRAGE	ARCHITECTE	BET FLUIDES	
Ville de Marseille - DGA/AVE/DTB SUD 37 Bd Piére-13233 Marseille Cedex 20	M.Régis ROUDIL	PLB Energie conseil	
DCE			
A	Première diffusion	04/12/20	N° : 12020-1622
B			04/12/2020
C			Chargé d'affaire E. LAFORGUE
D			
E			GO 01 A
F			

RECAPITULATIF


Page	Titre	Date de révision		
		A	B	C
00	CARTOUCHE	04/12/20		
A1	RÉCAPITULATIF	04/12/20		
01	PLAN REPERAGE SOUS OEUVRES Ech 1/75	04/12/20		
02	DETAIL Ech 1/20	04/12/20		
03	ELEVATION Ech 1/10	04/12/20		
04	COUPE 1-1 Ech 1/10	04/12/20		
05	ELEVATION OUVERTURE Ech Ech 1/20	04/12/20		
06	LOCALISATION DE LA ZONE AUTORISER POUR LES CLIM.	04/12/20		

Plan detail
Ech.= 1/10

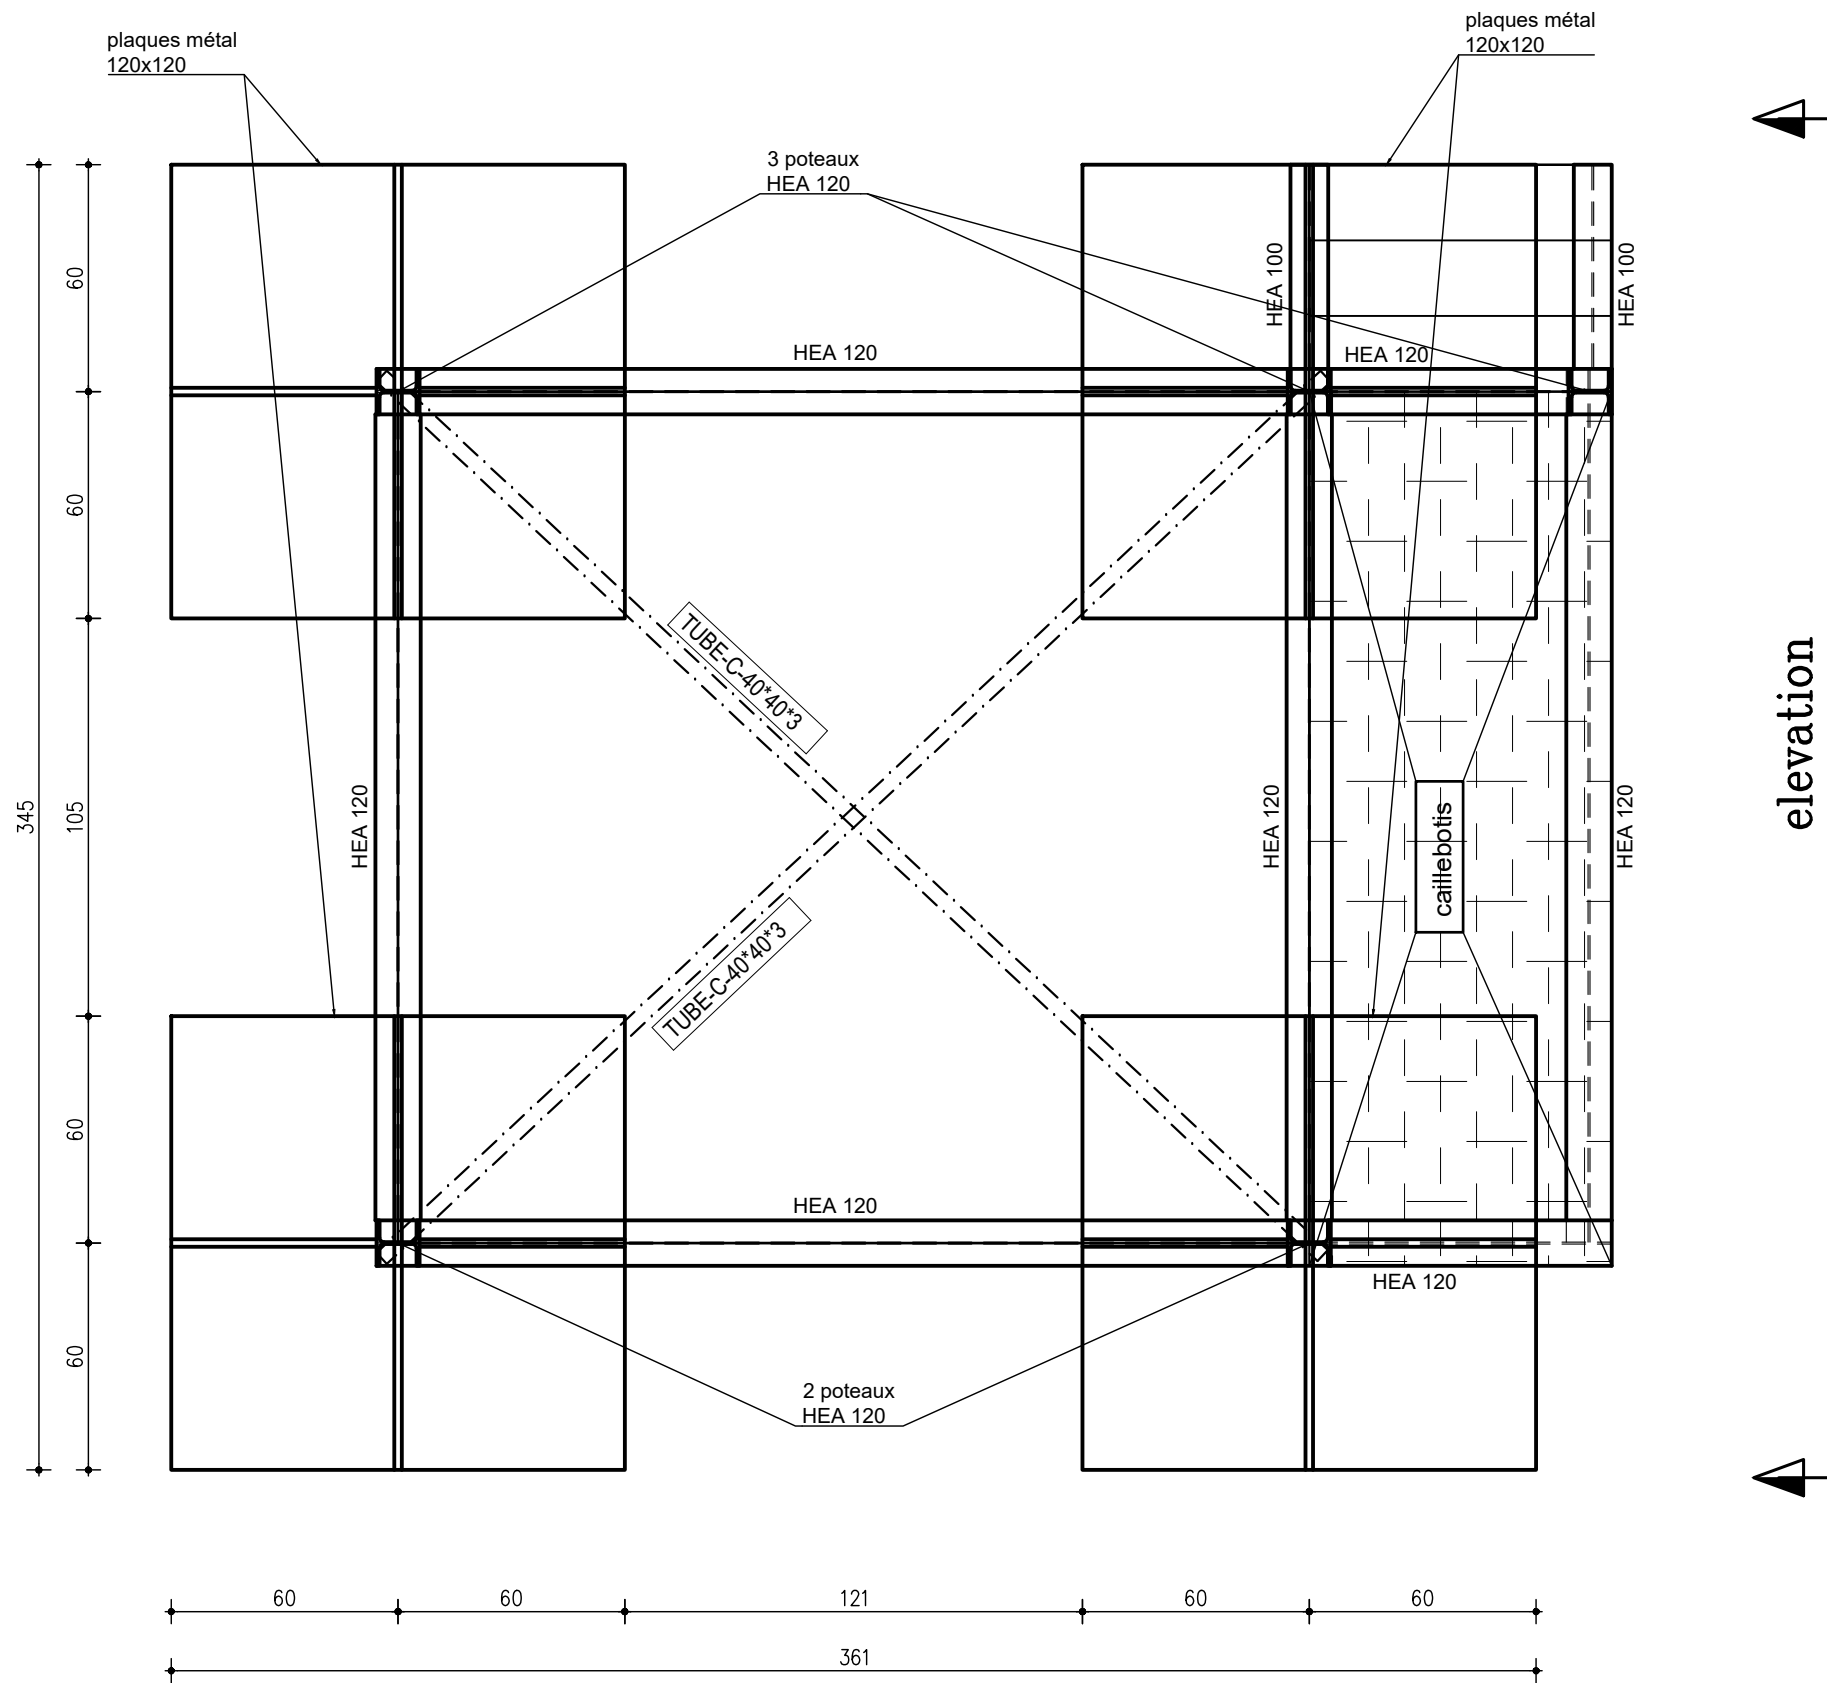


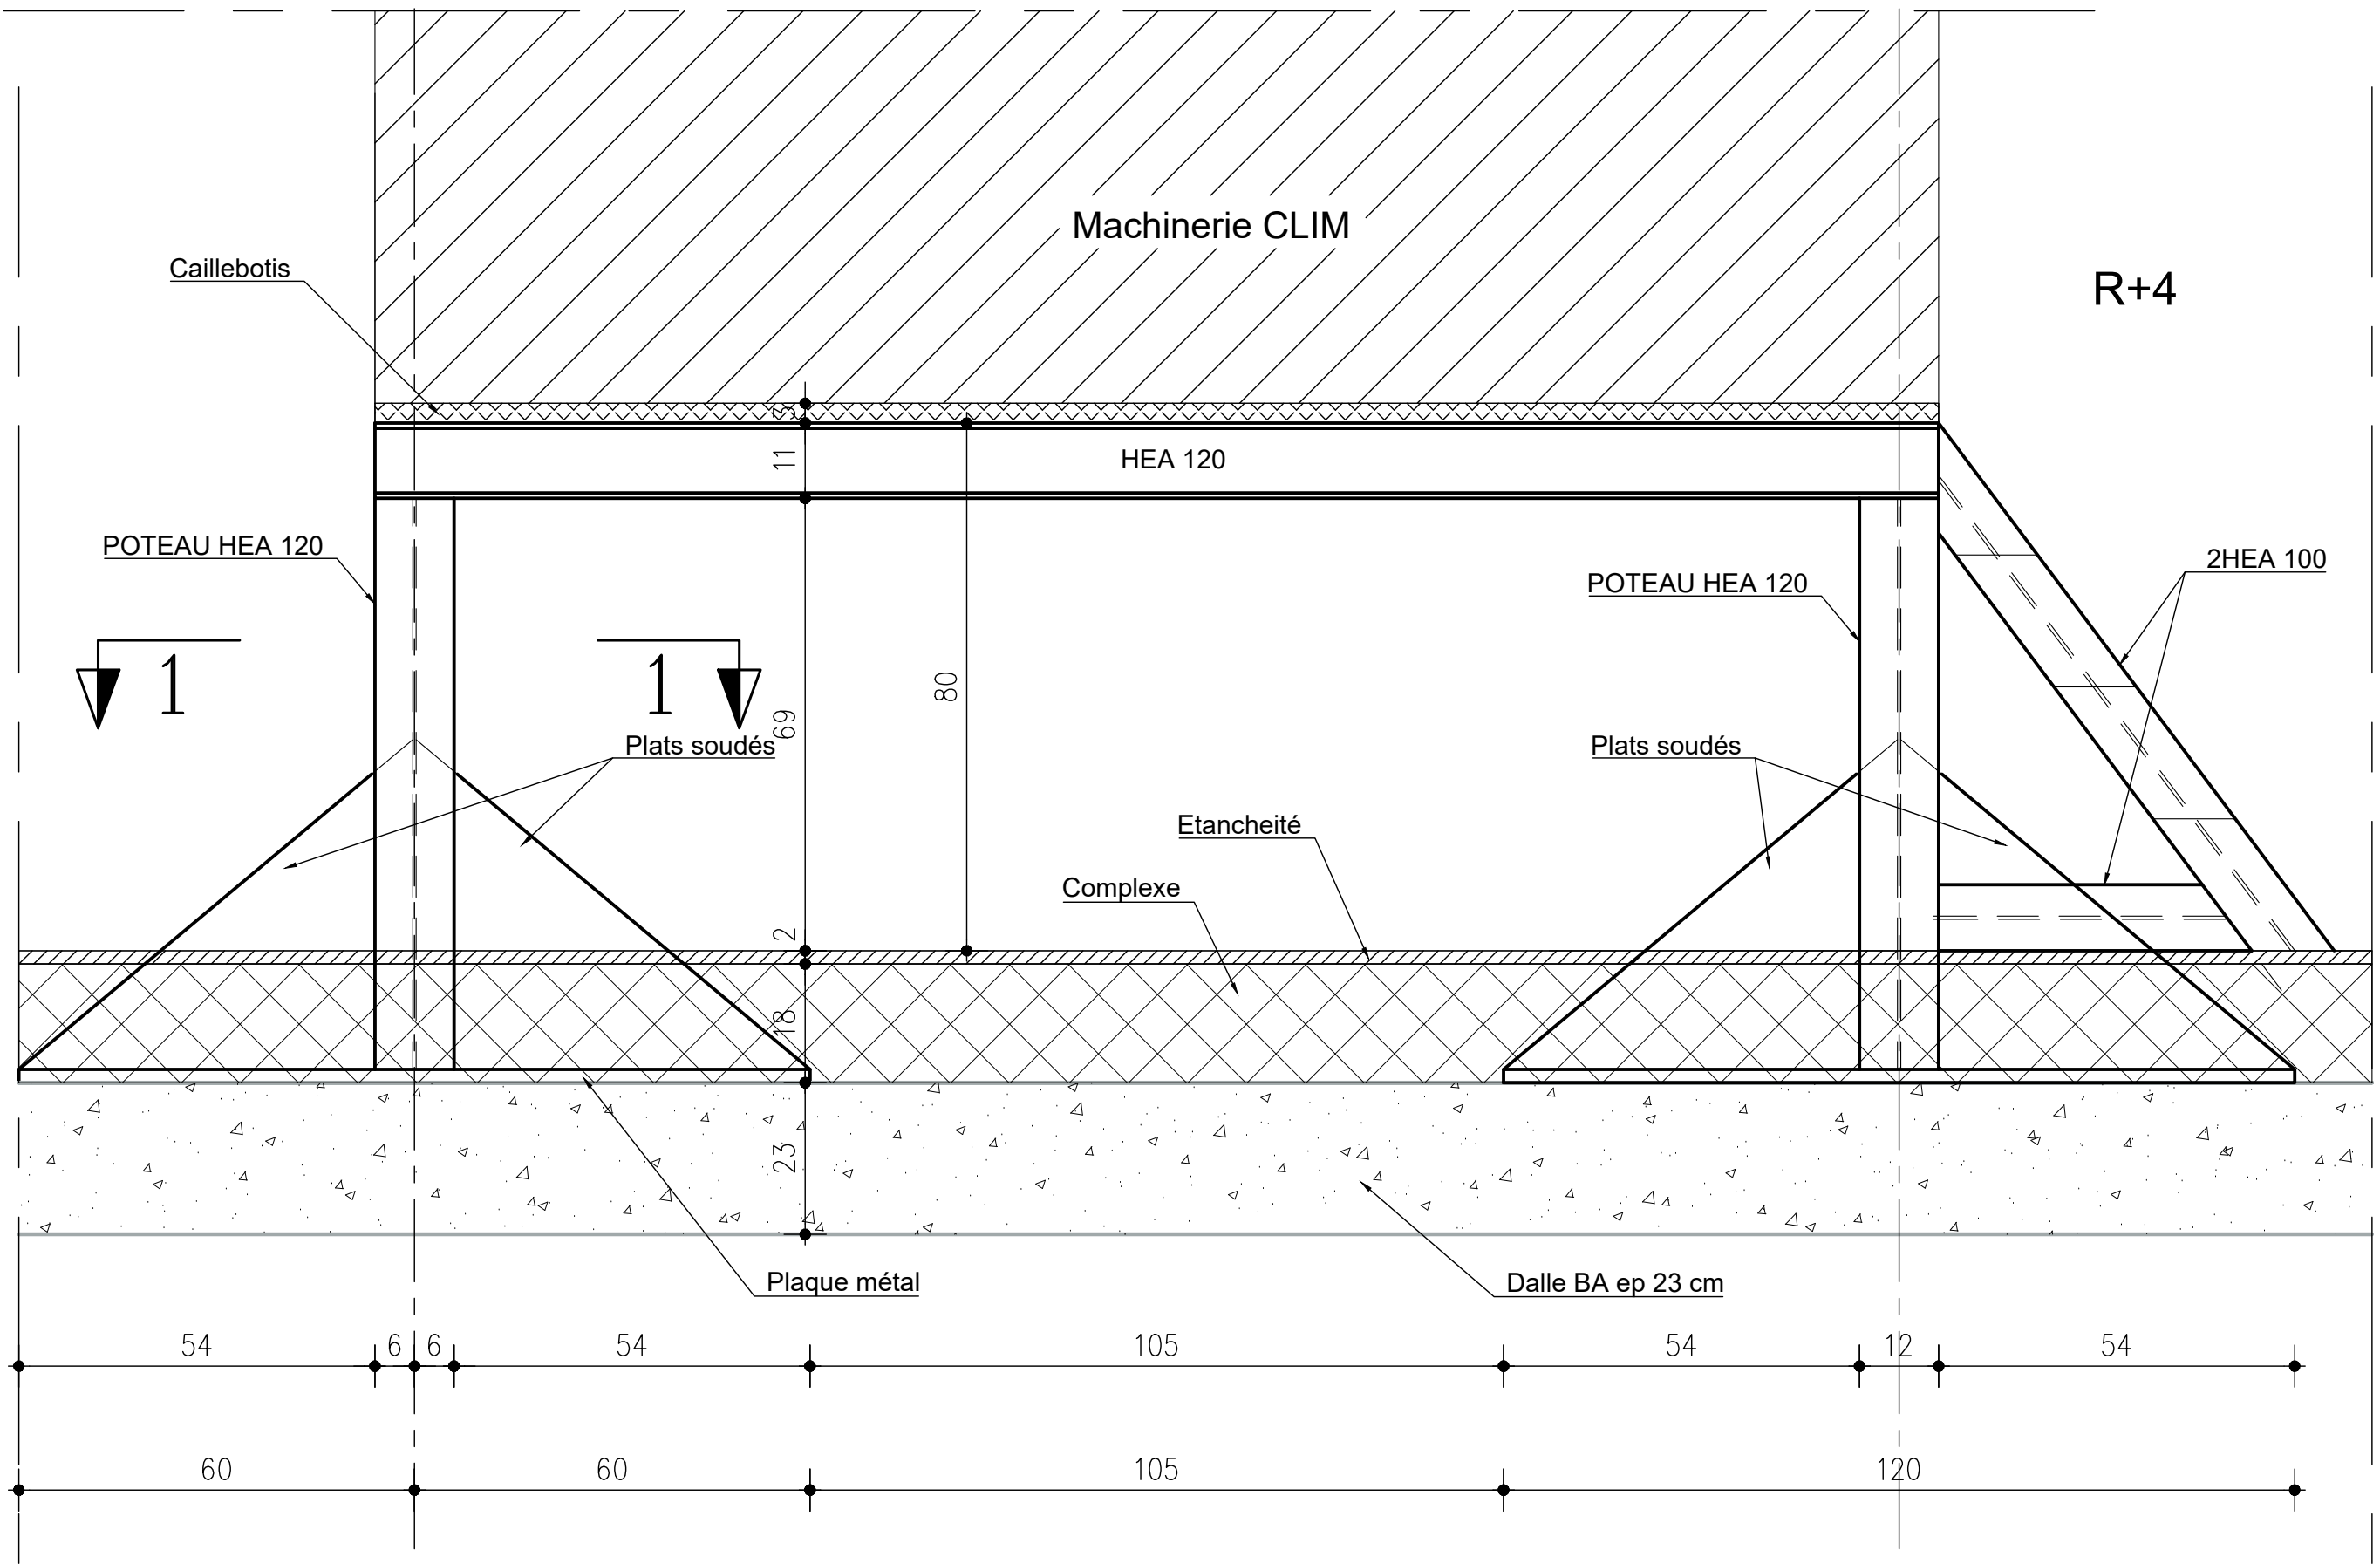


Coupe 1-1
Ech.= 1/10

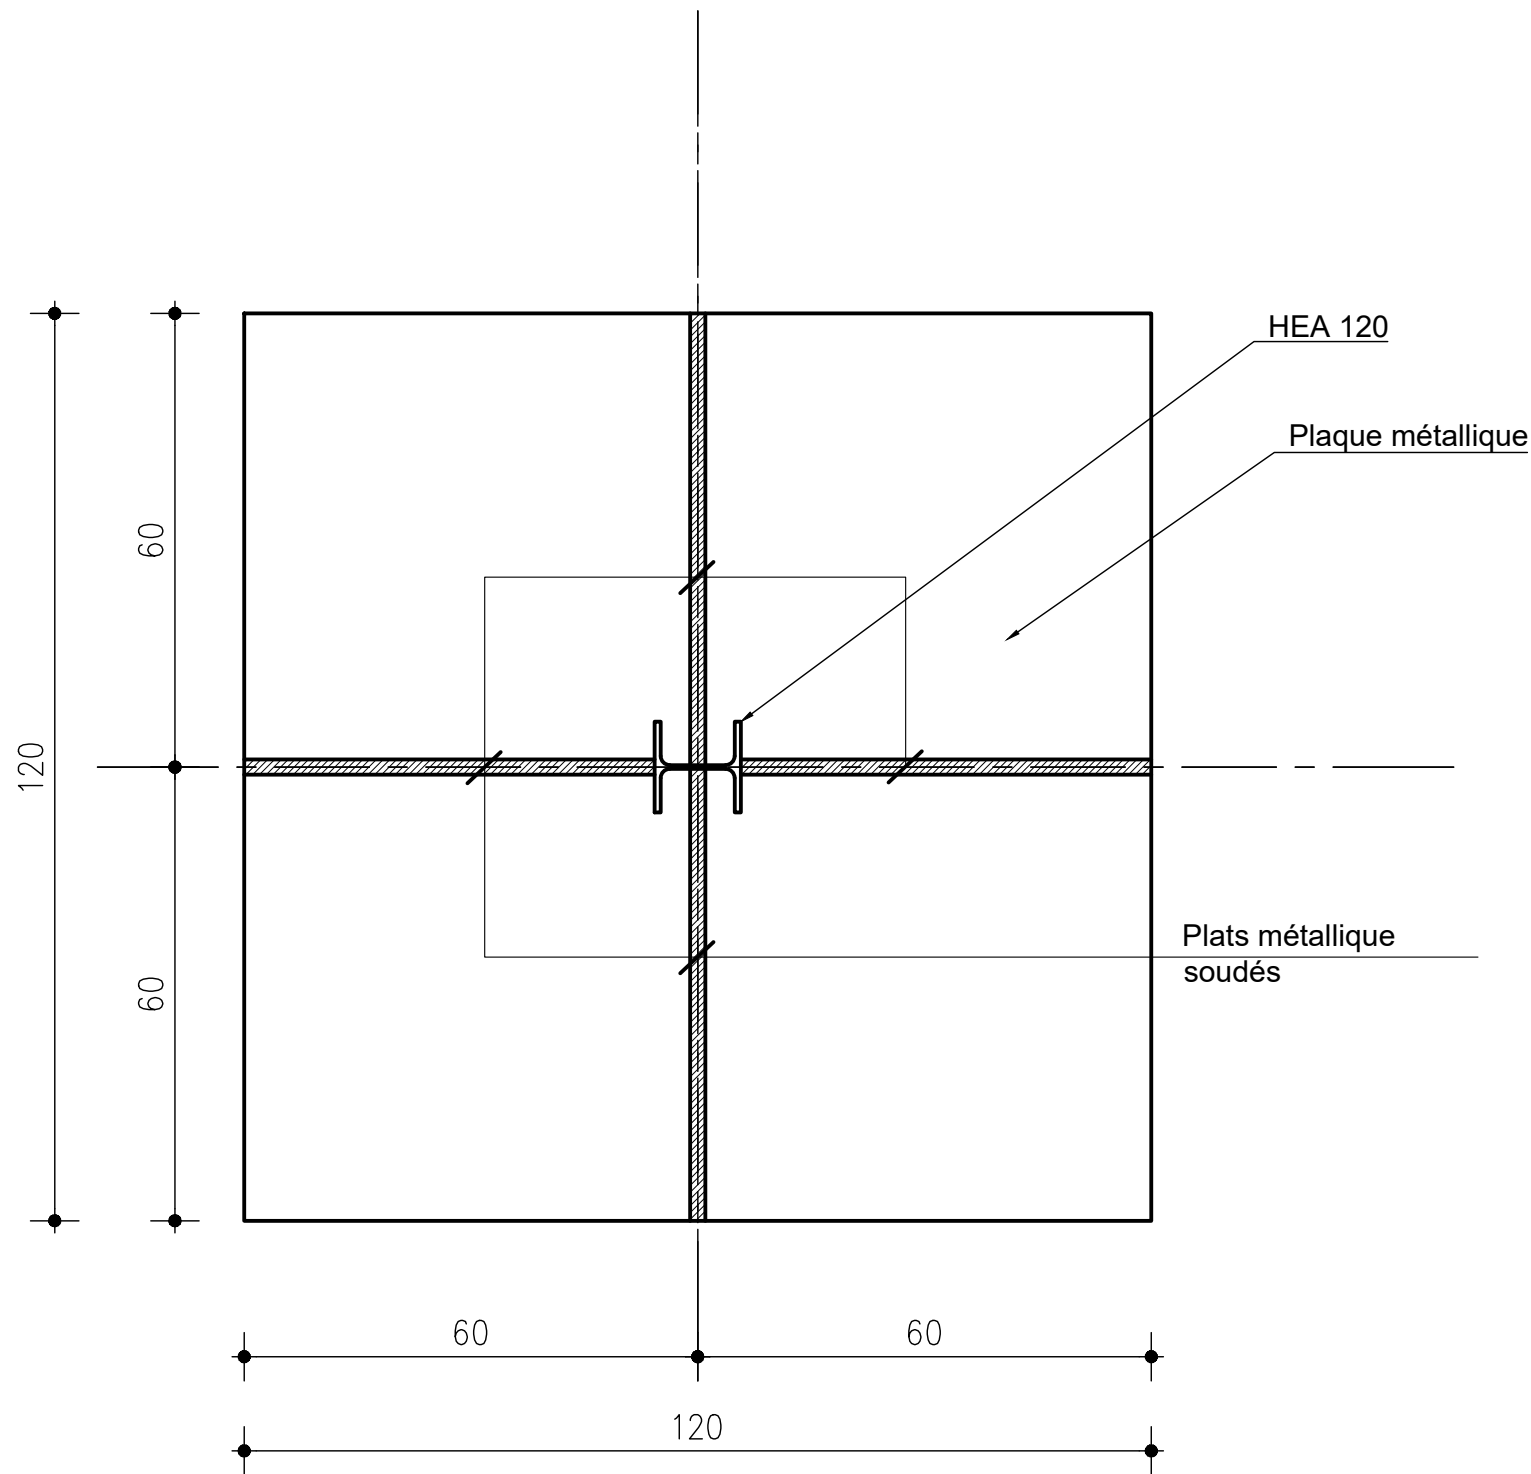

elevation sur
ouverture à créer
Ech.= 1/10

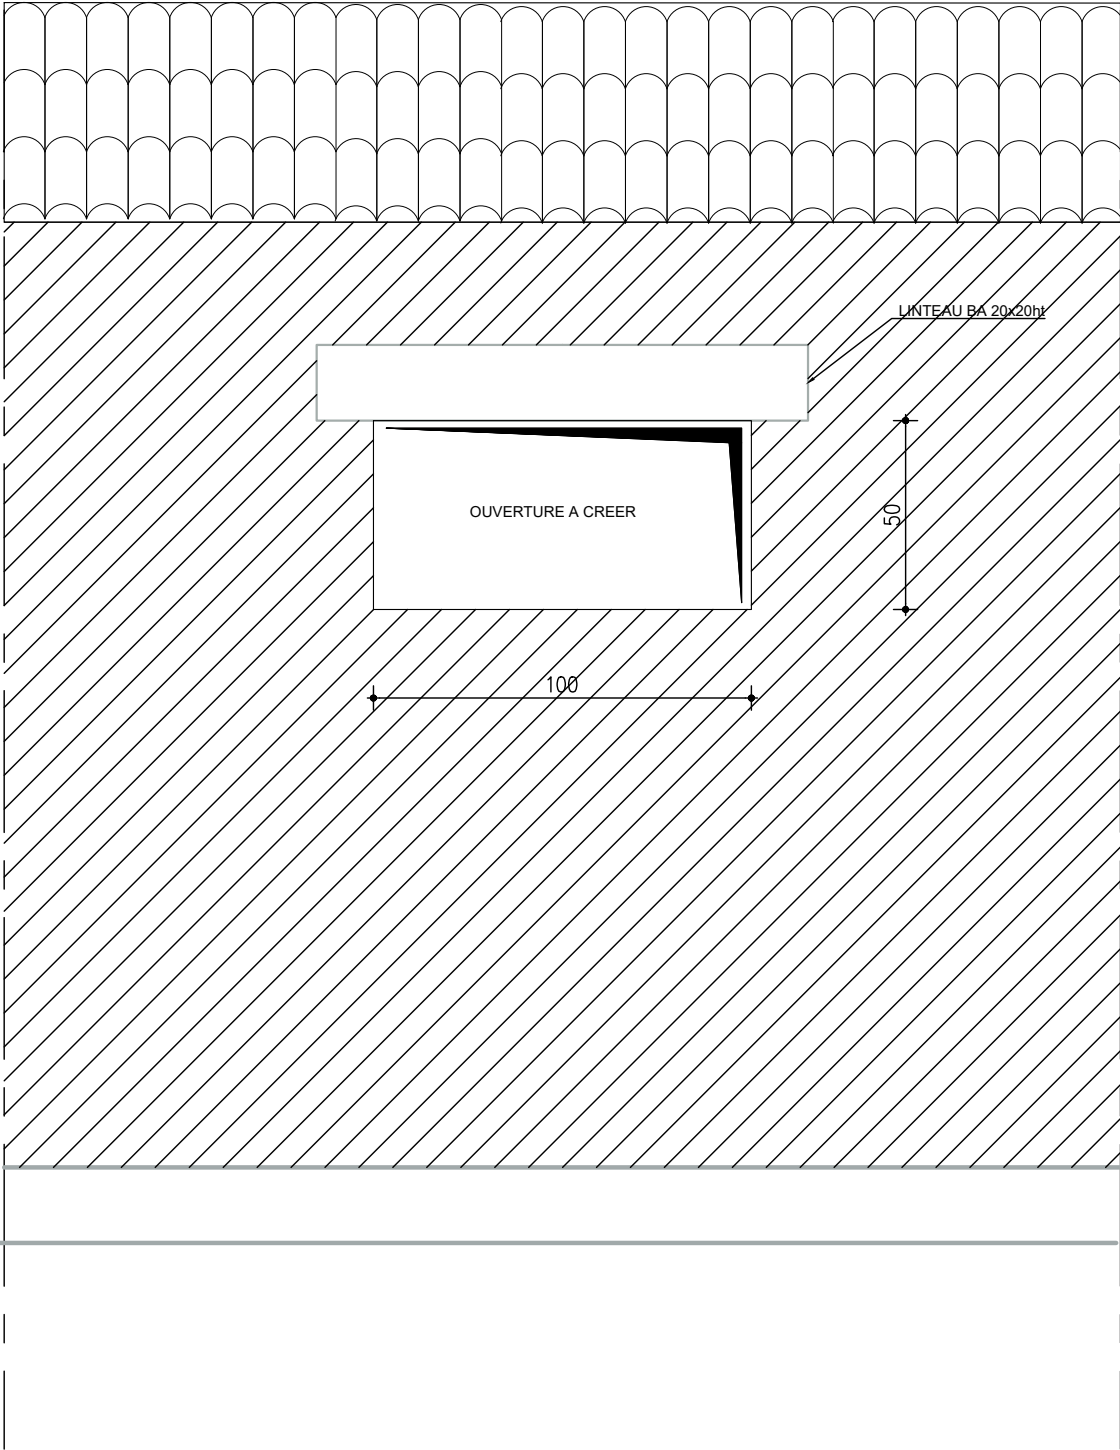


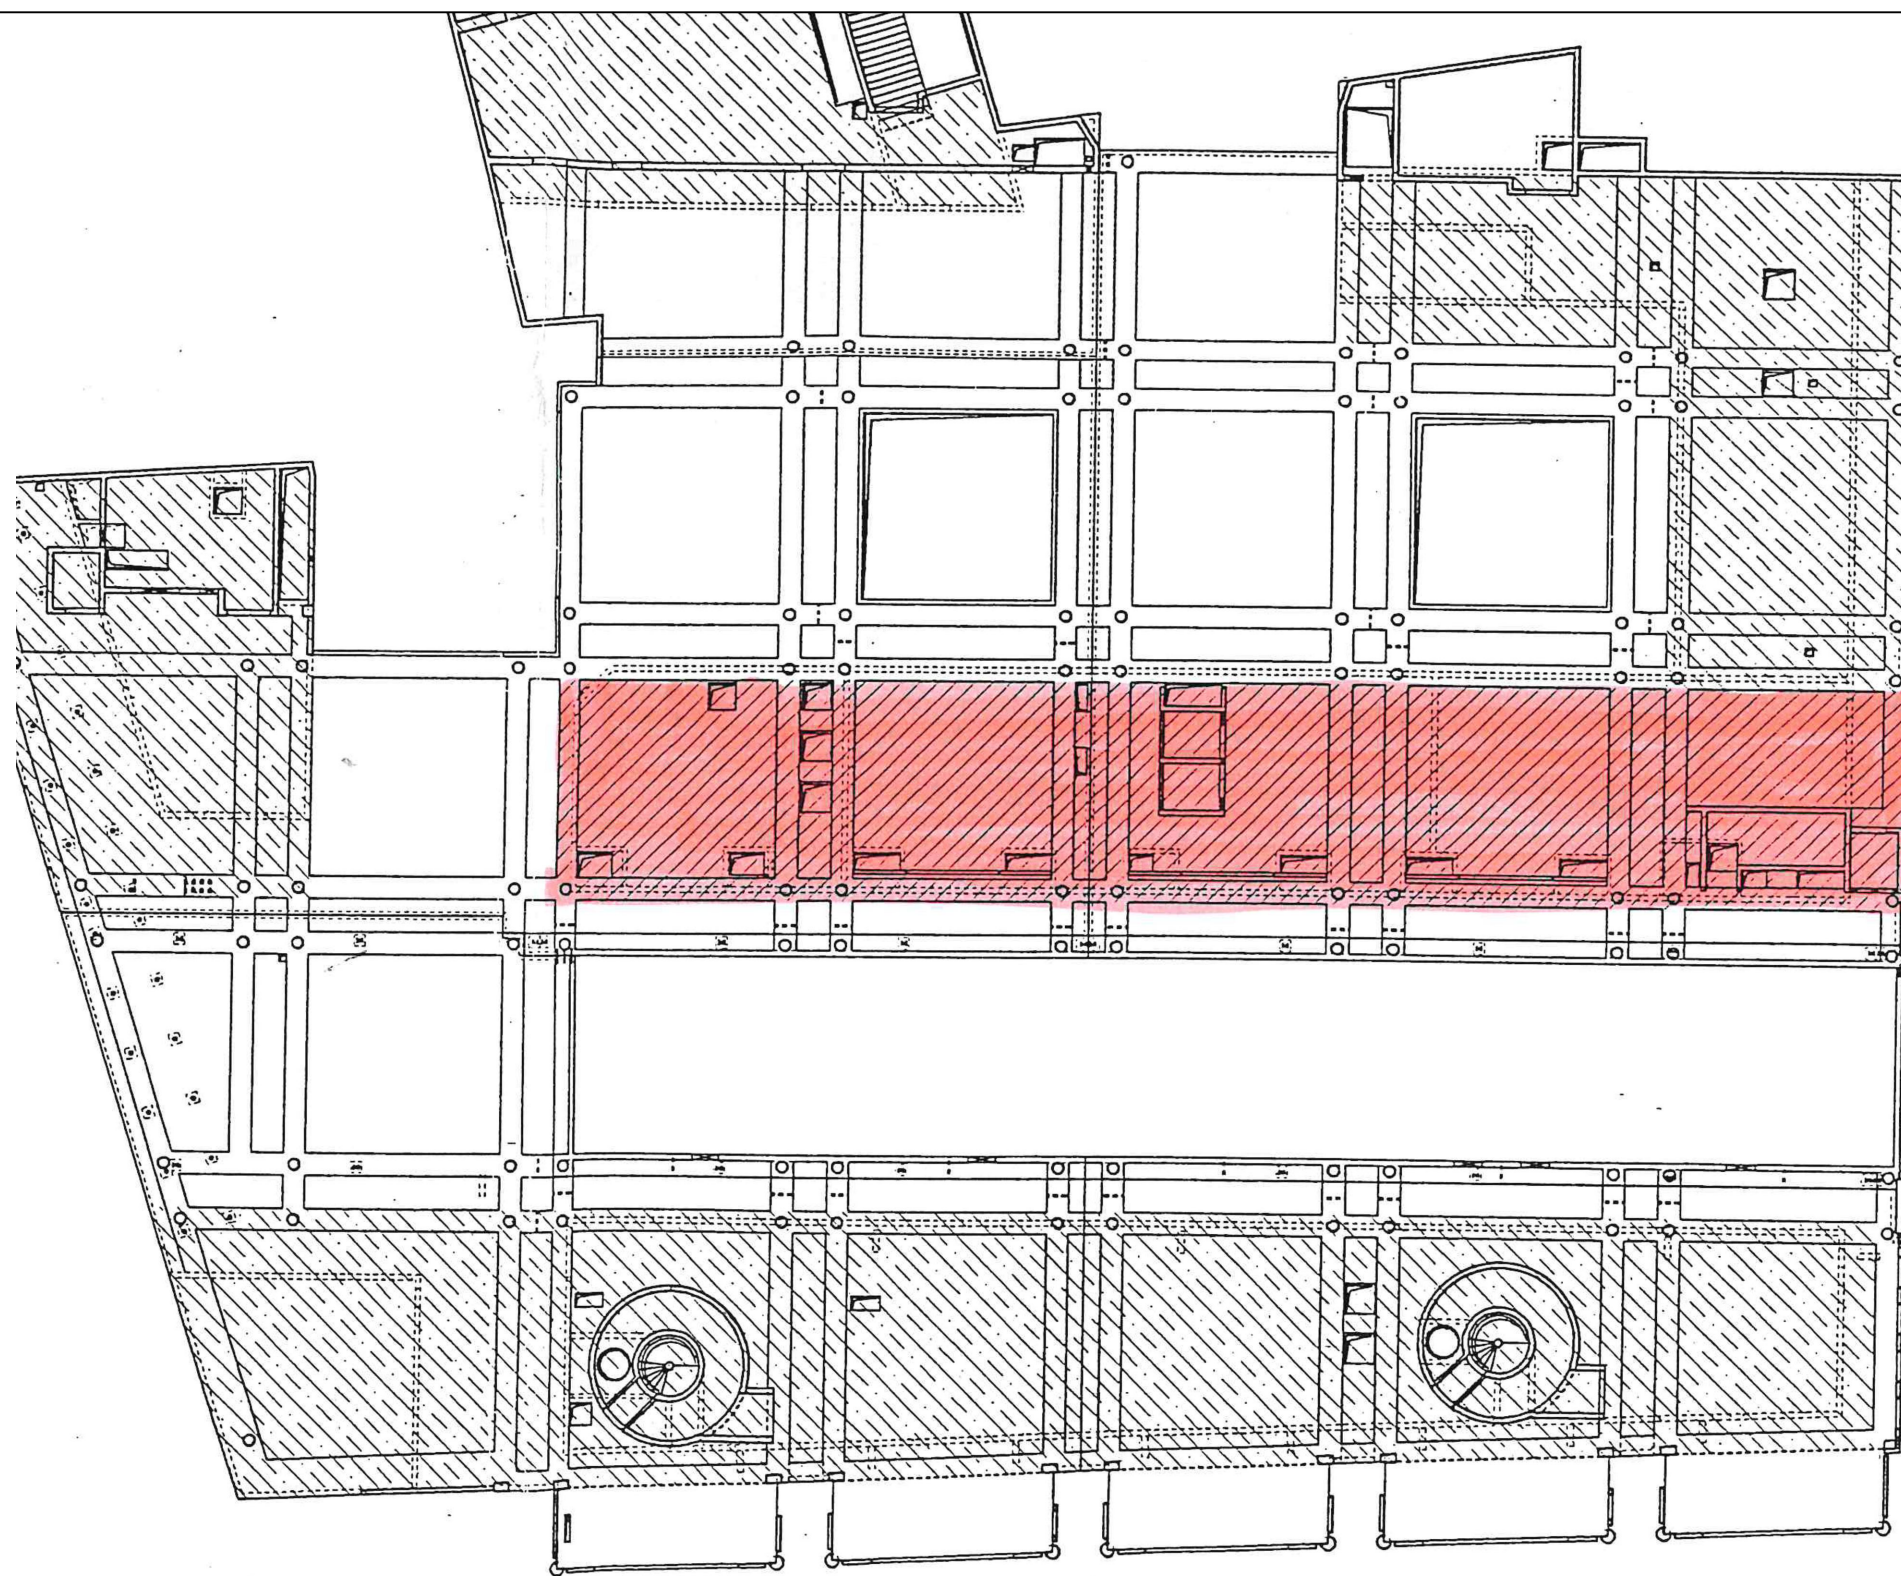

SURCHARGES D'EXPLOITATION $CE=900 \text{ daN/m}^2$ SURCHARGES PERMANENTES $CP=300 \text{ daN/m}^2$



SURCHARGES D'EXPLOITATION $CE=500 \text{ daN/m}^2$ SURCHARGES PERMANENTES $CP=300 \text{ daN/m}^2$

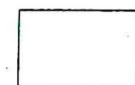

SURCHARGES D'EXPLOITATION $CE=250 \text{ daN/m}^2$ SURCHARGES PERMANENTES $CP=300 \text{ daN/m}^2$

////// SURCHARGES POUR VOILES RA SUR PLANCHER / position suivant axe de plan de la dalle