


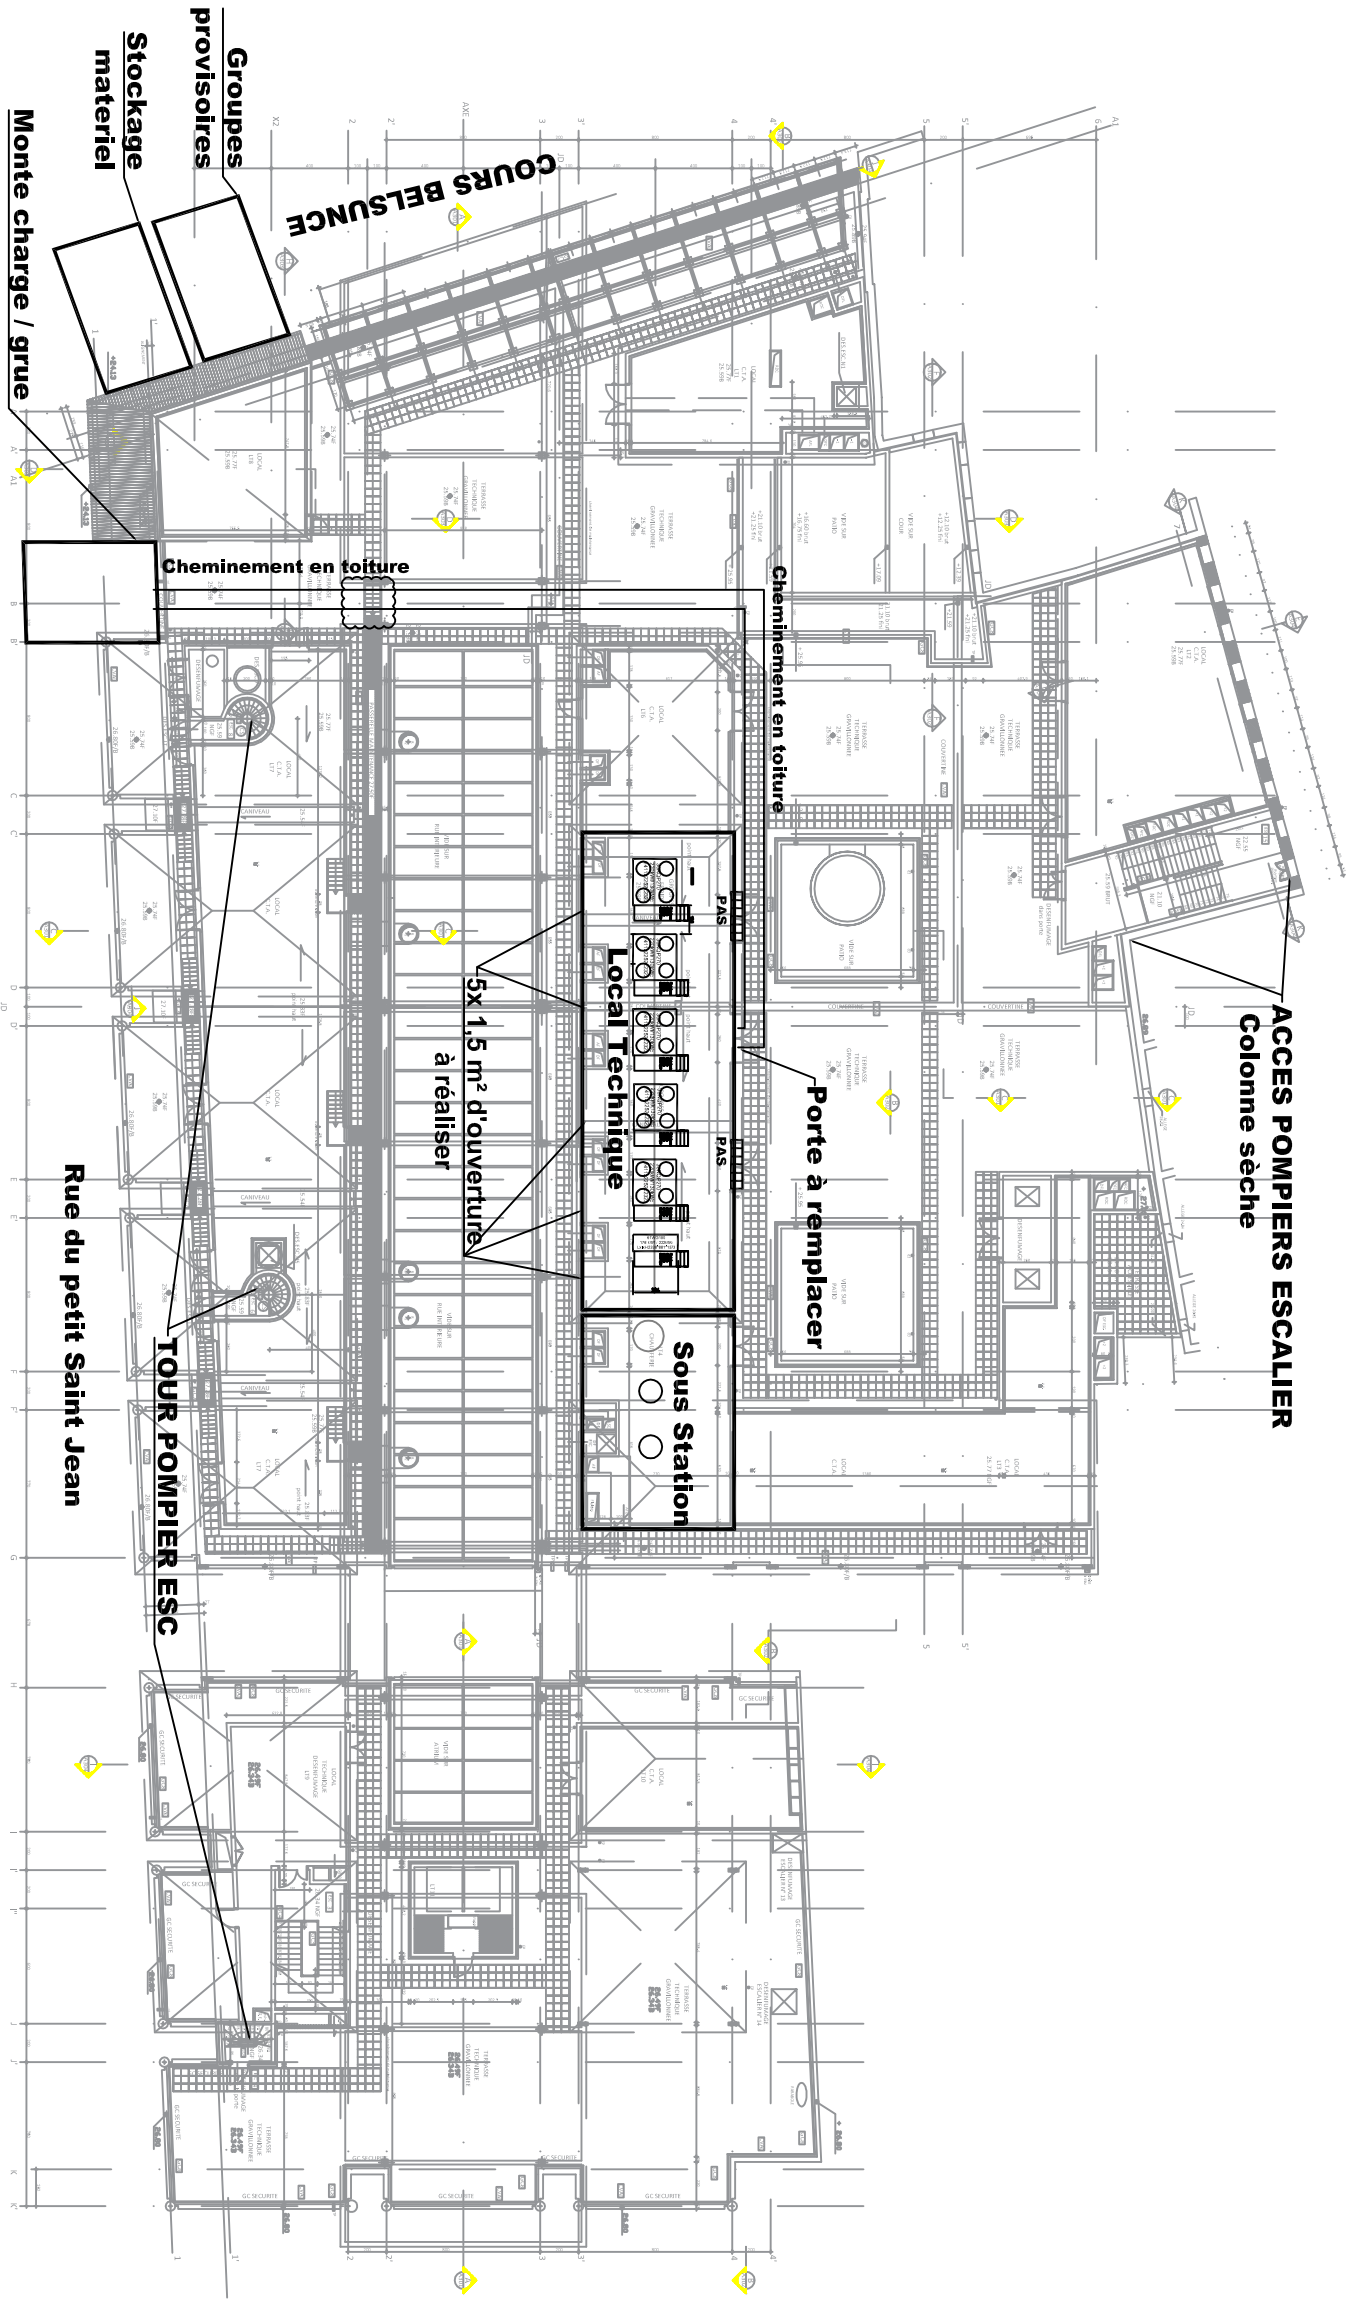

Immeuble le Mansard Bâtiment C
Avenue du 8 Mai 1945 - 13090 Aix-en-Provence
Tel : 04.42.95.77.90 / Fax : 04.42.95.77.91
E.mail : secretariat@plbeneconseil.fr

Opération : **MODERNISATION PRODUCTION ALCAZAR**
PLAN DE MASSE

Echelle :
Dessiné par : L.R

Date : 01-2021
Vérifié par : A.M

Schéma N° :
Phase : **PRO**