

CARNET DE DETAIL

Garde corps extérieur

PRO - DCE Détail 3

Musée d'Art Contemporain [mac]
Pour les études Climatologiques et travaux d'urgence

69 rue d'aHaïfa - 13 008 MARSEILLE
Tel: (+33) 4 91 91 24 62 - Mail: tollat@marseille.fr



04 octobre 2019

MAITRE D'OUVRAGE


Ville de Marseille
DGAVE - DTBS


1 Place St.Eugène - 13 007 Marseille
Tel: (+33) 4 91 14 52 08 - Mail: jtelingue@marseille.fr




MAITRE D'OEUVRE:

Bureau Architecture Méditerranée
14-18 rue de la Guirlande 13002 MARSEILLE
Tél : (+33) 4 91 91 61 70 - Fax :(+33) 4 91 91 49 73
MARSEILLE - GRASSE - LAUTREC - ALGER - TUNIS
www.bamarchi.com

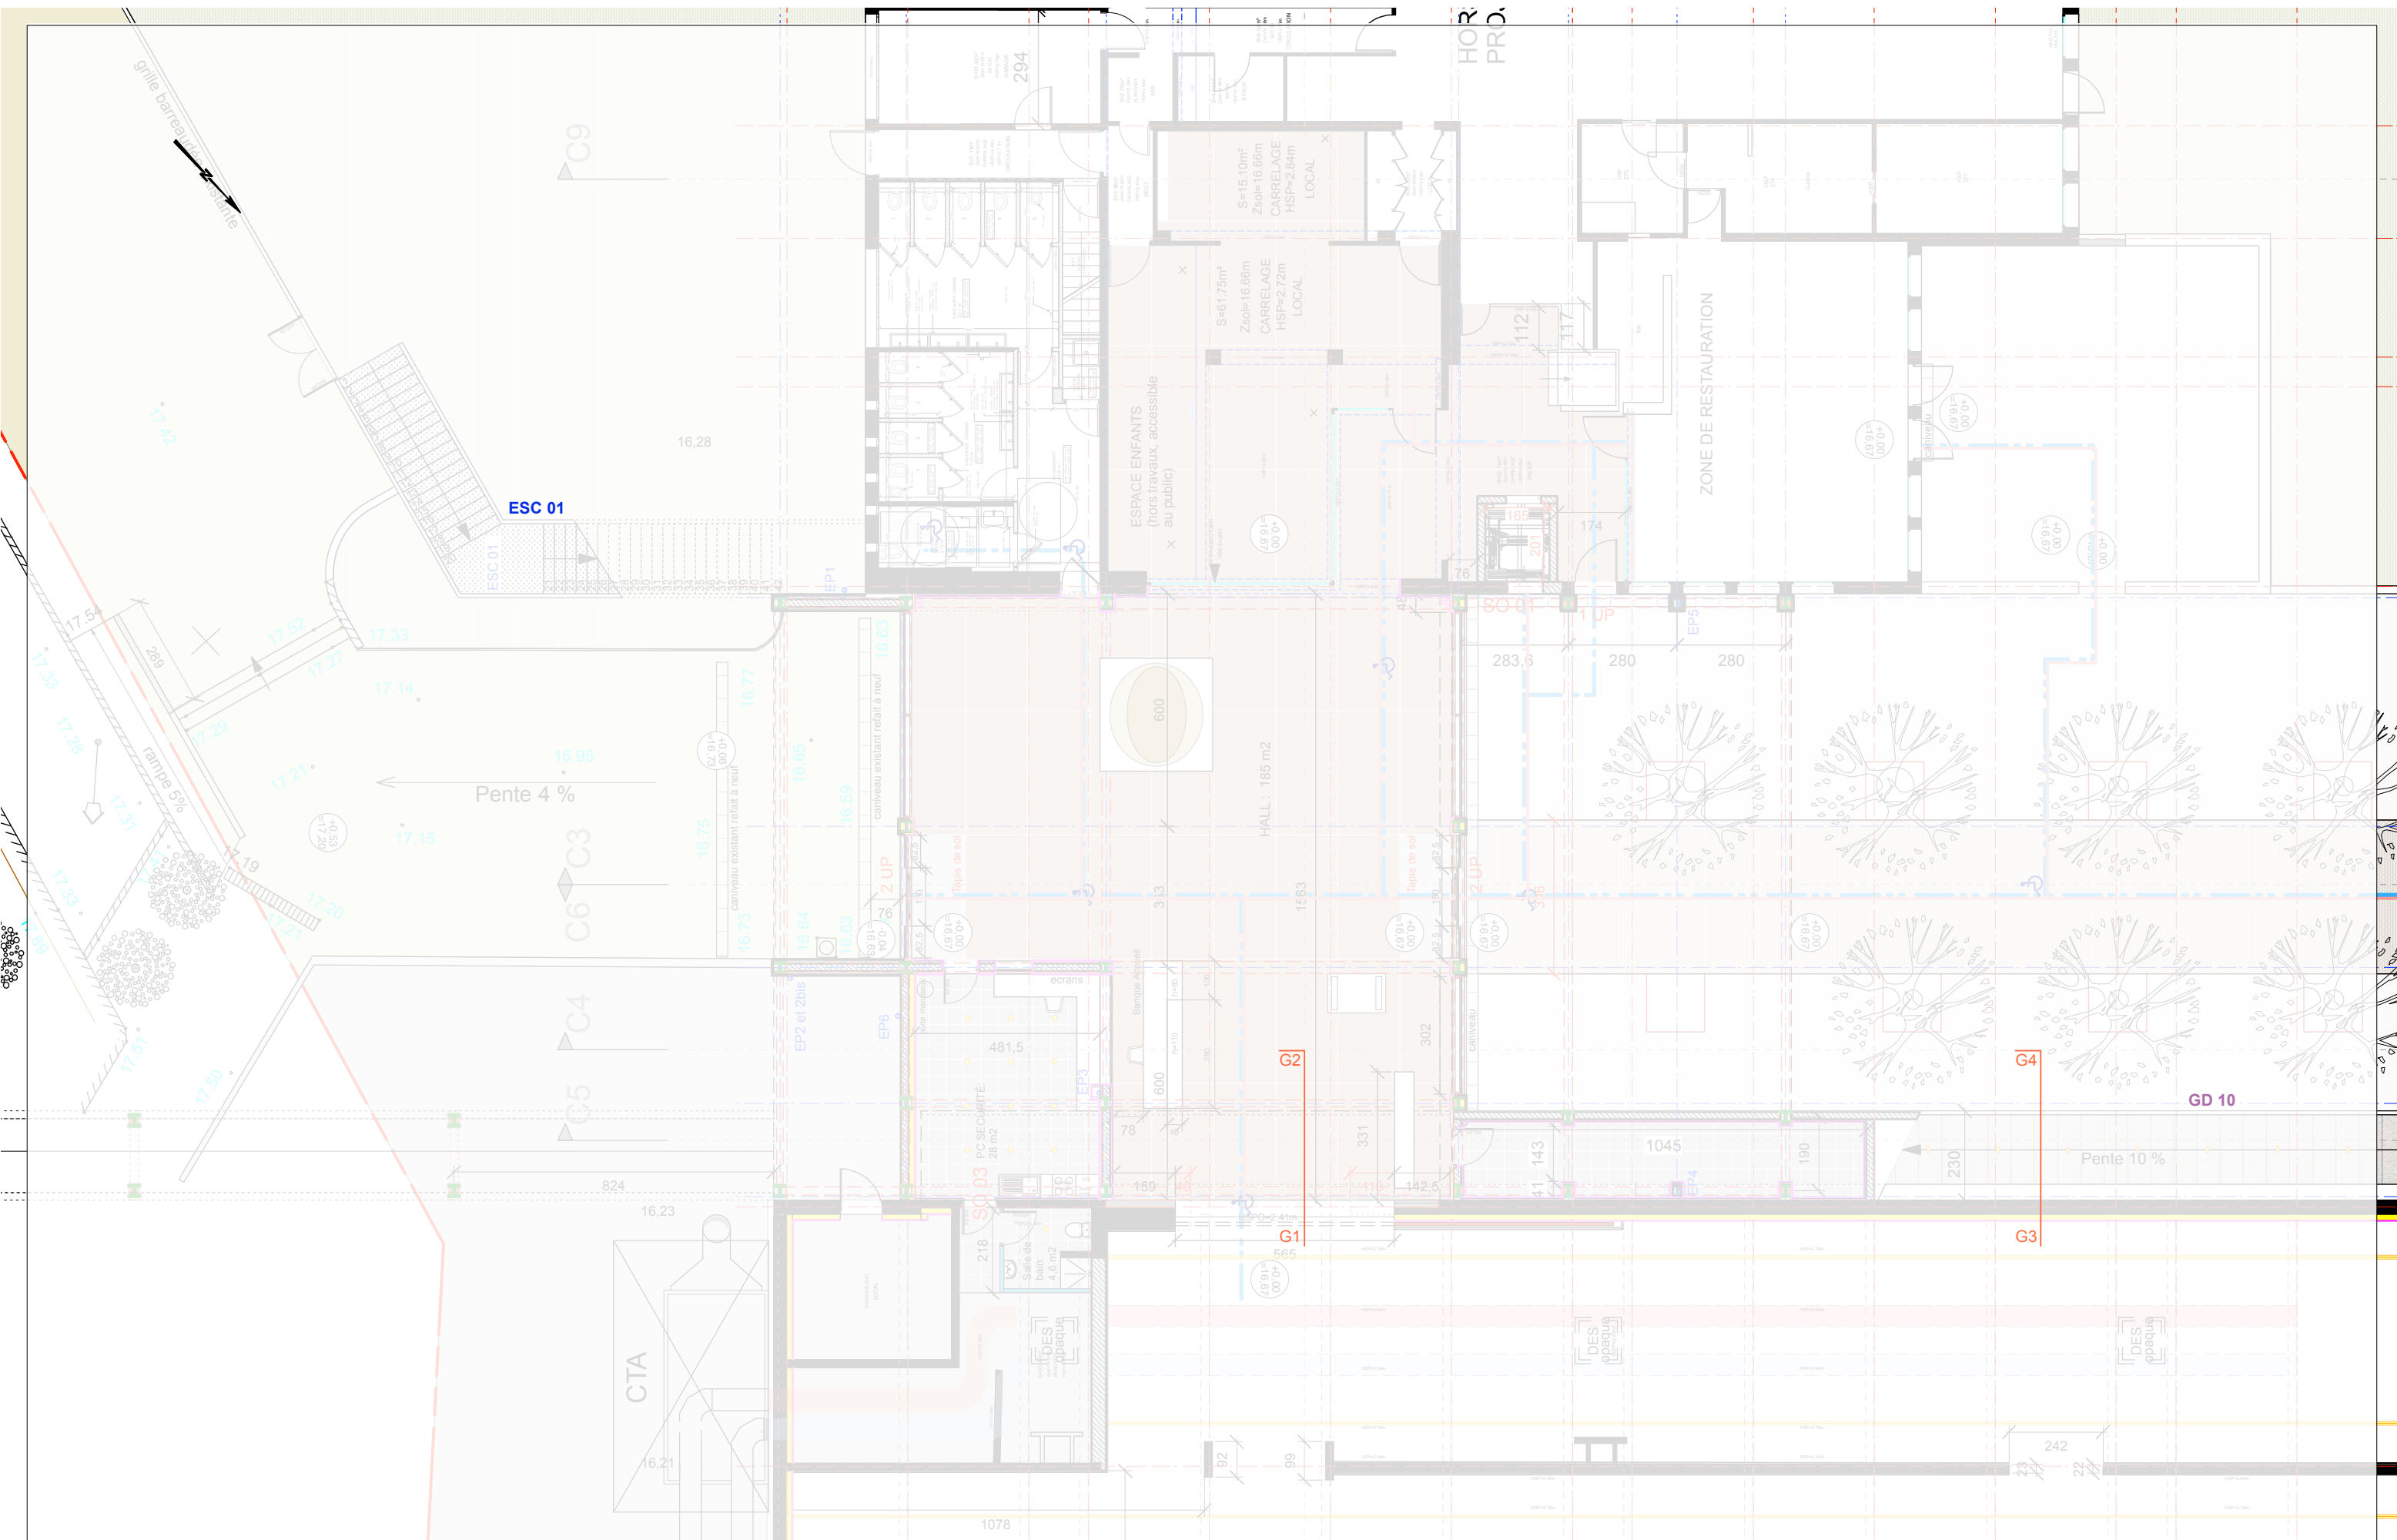

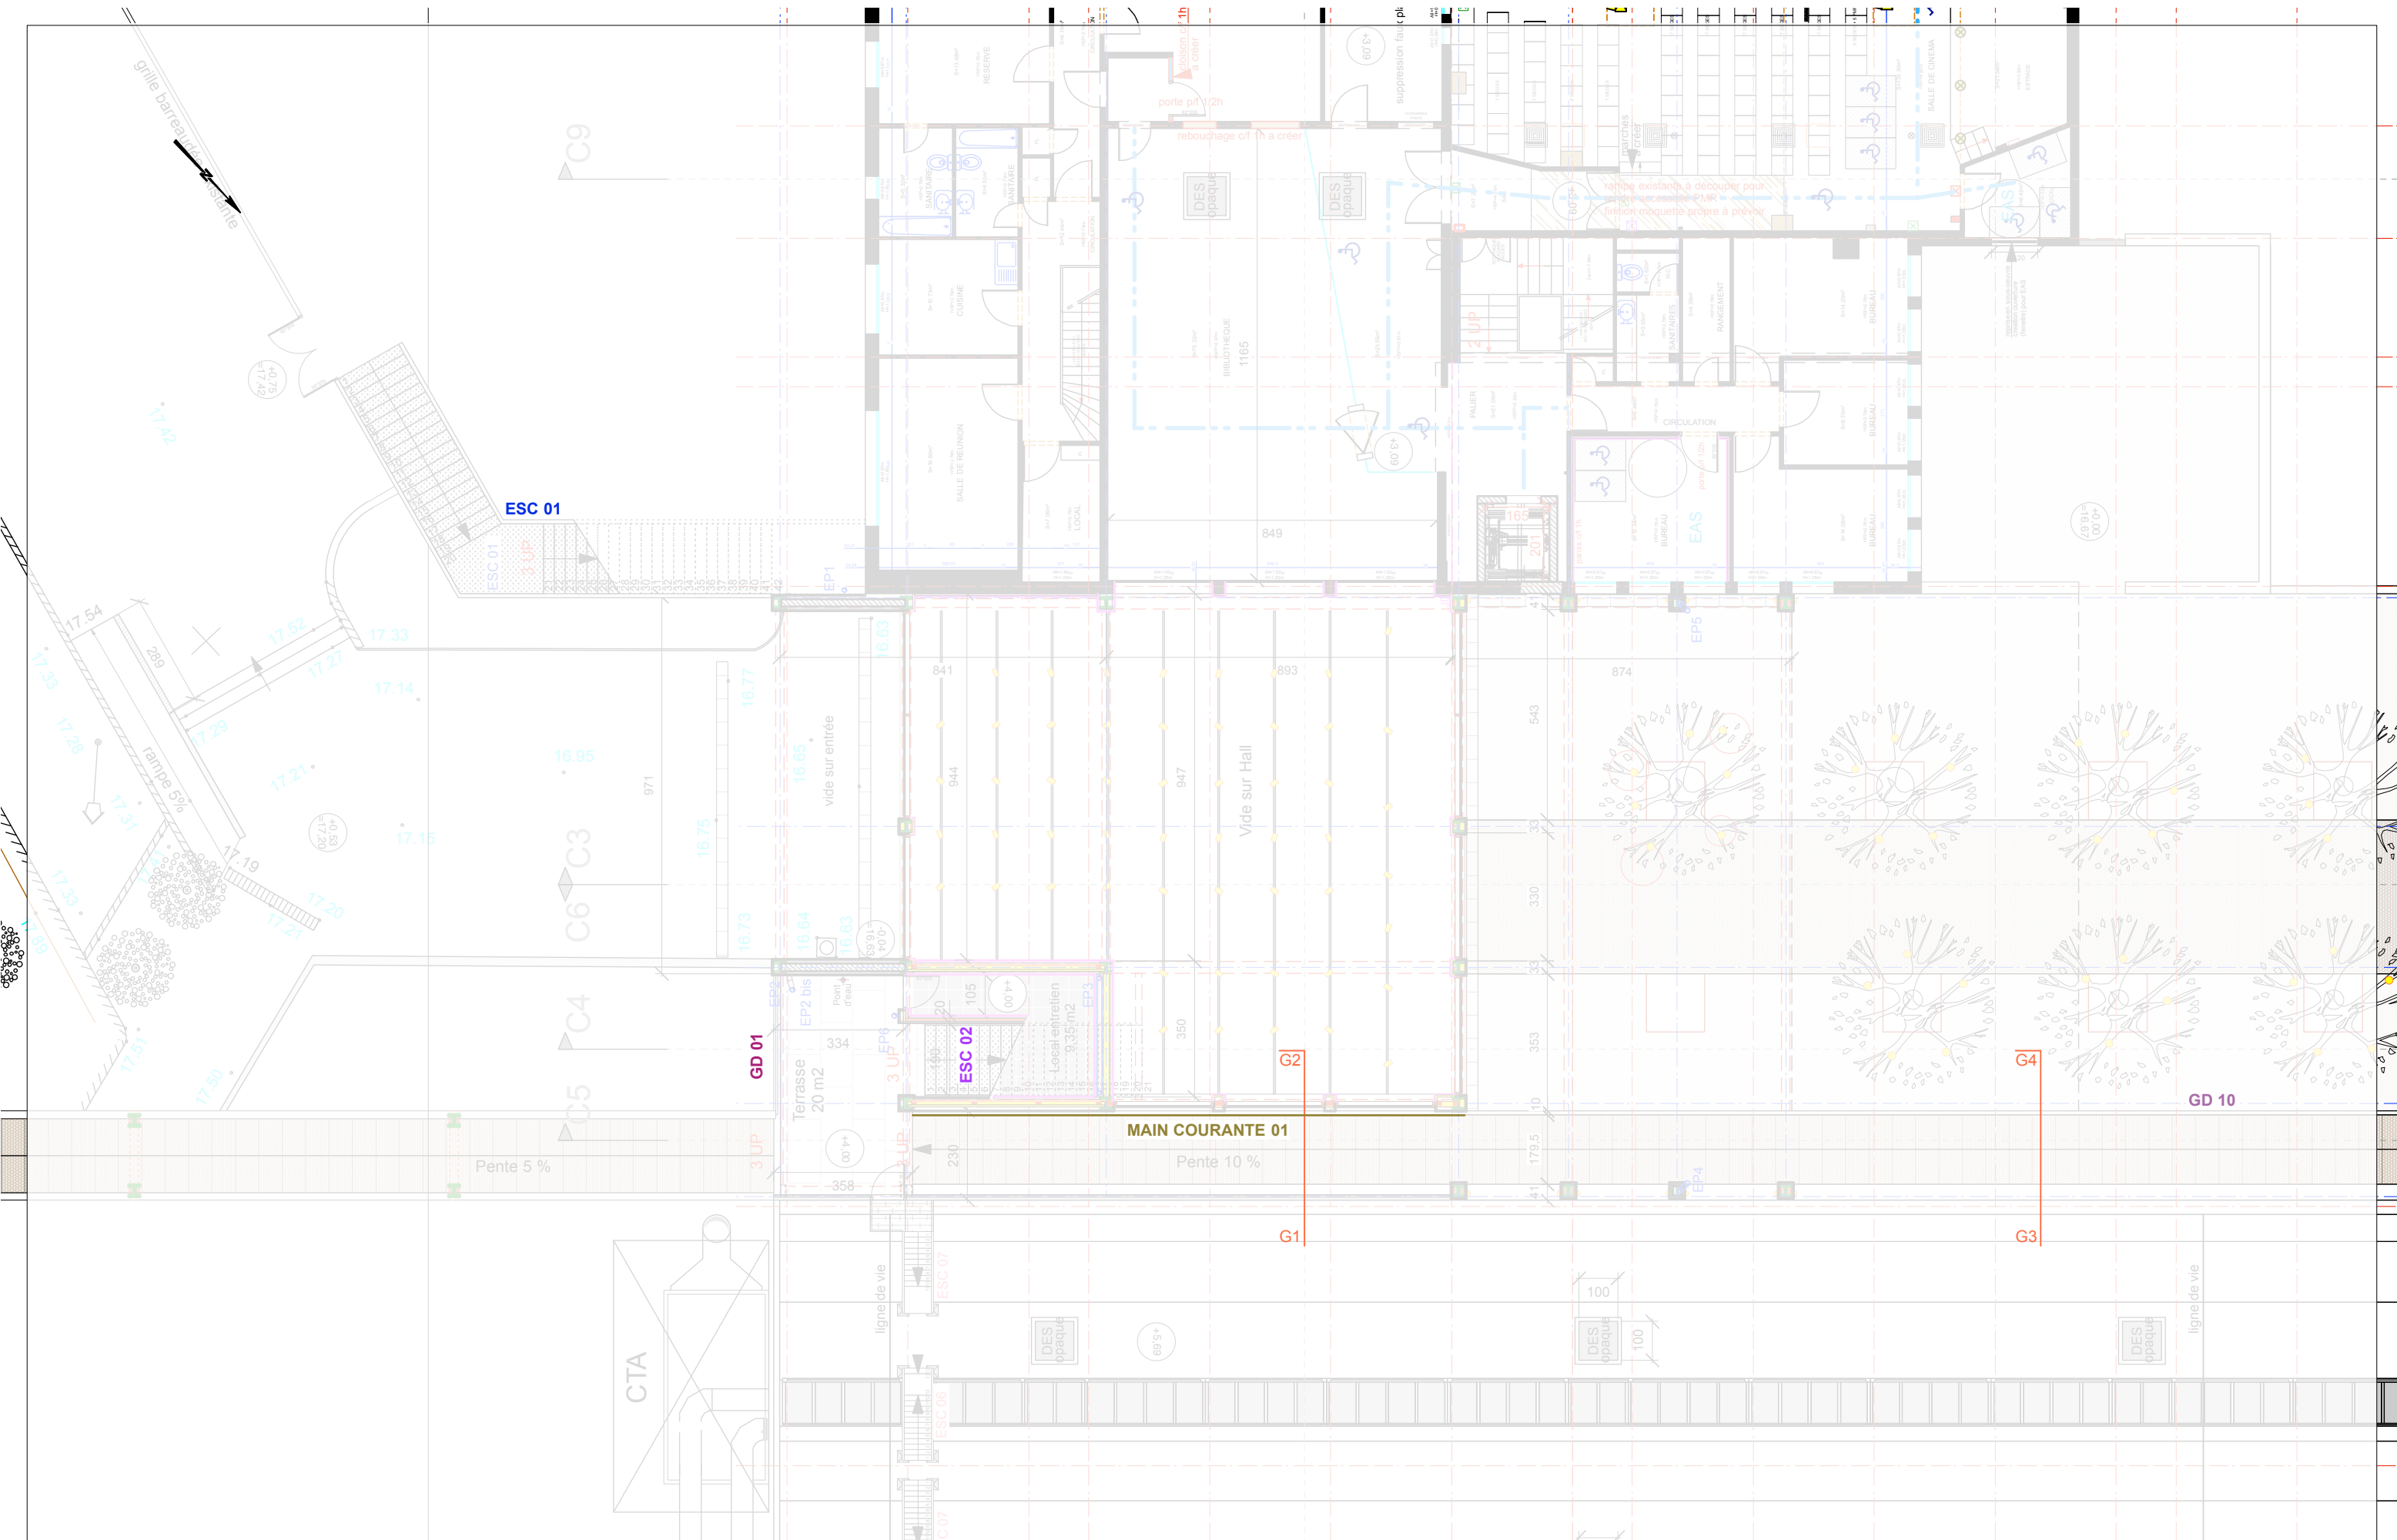

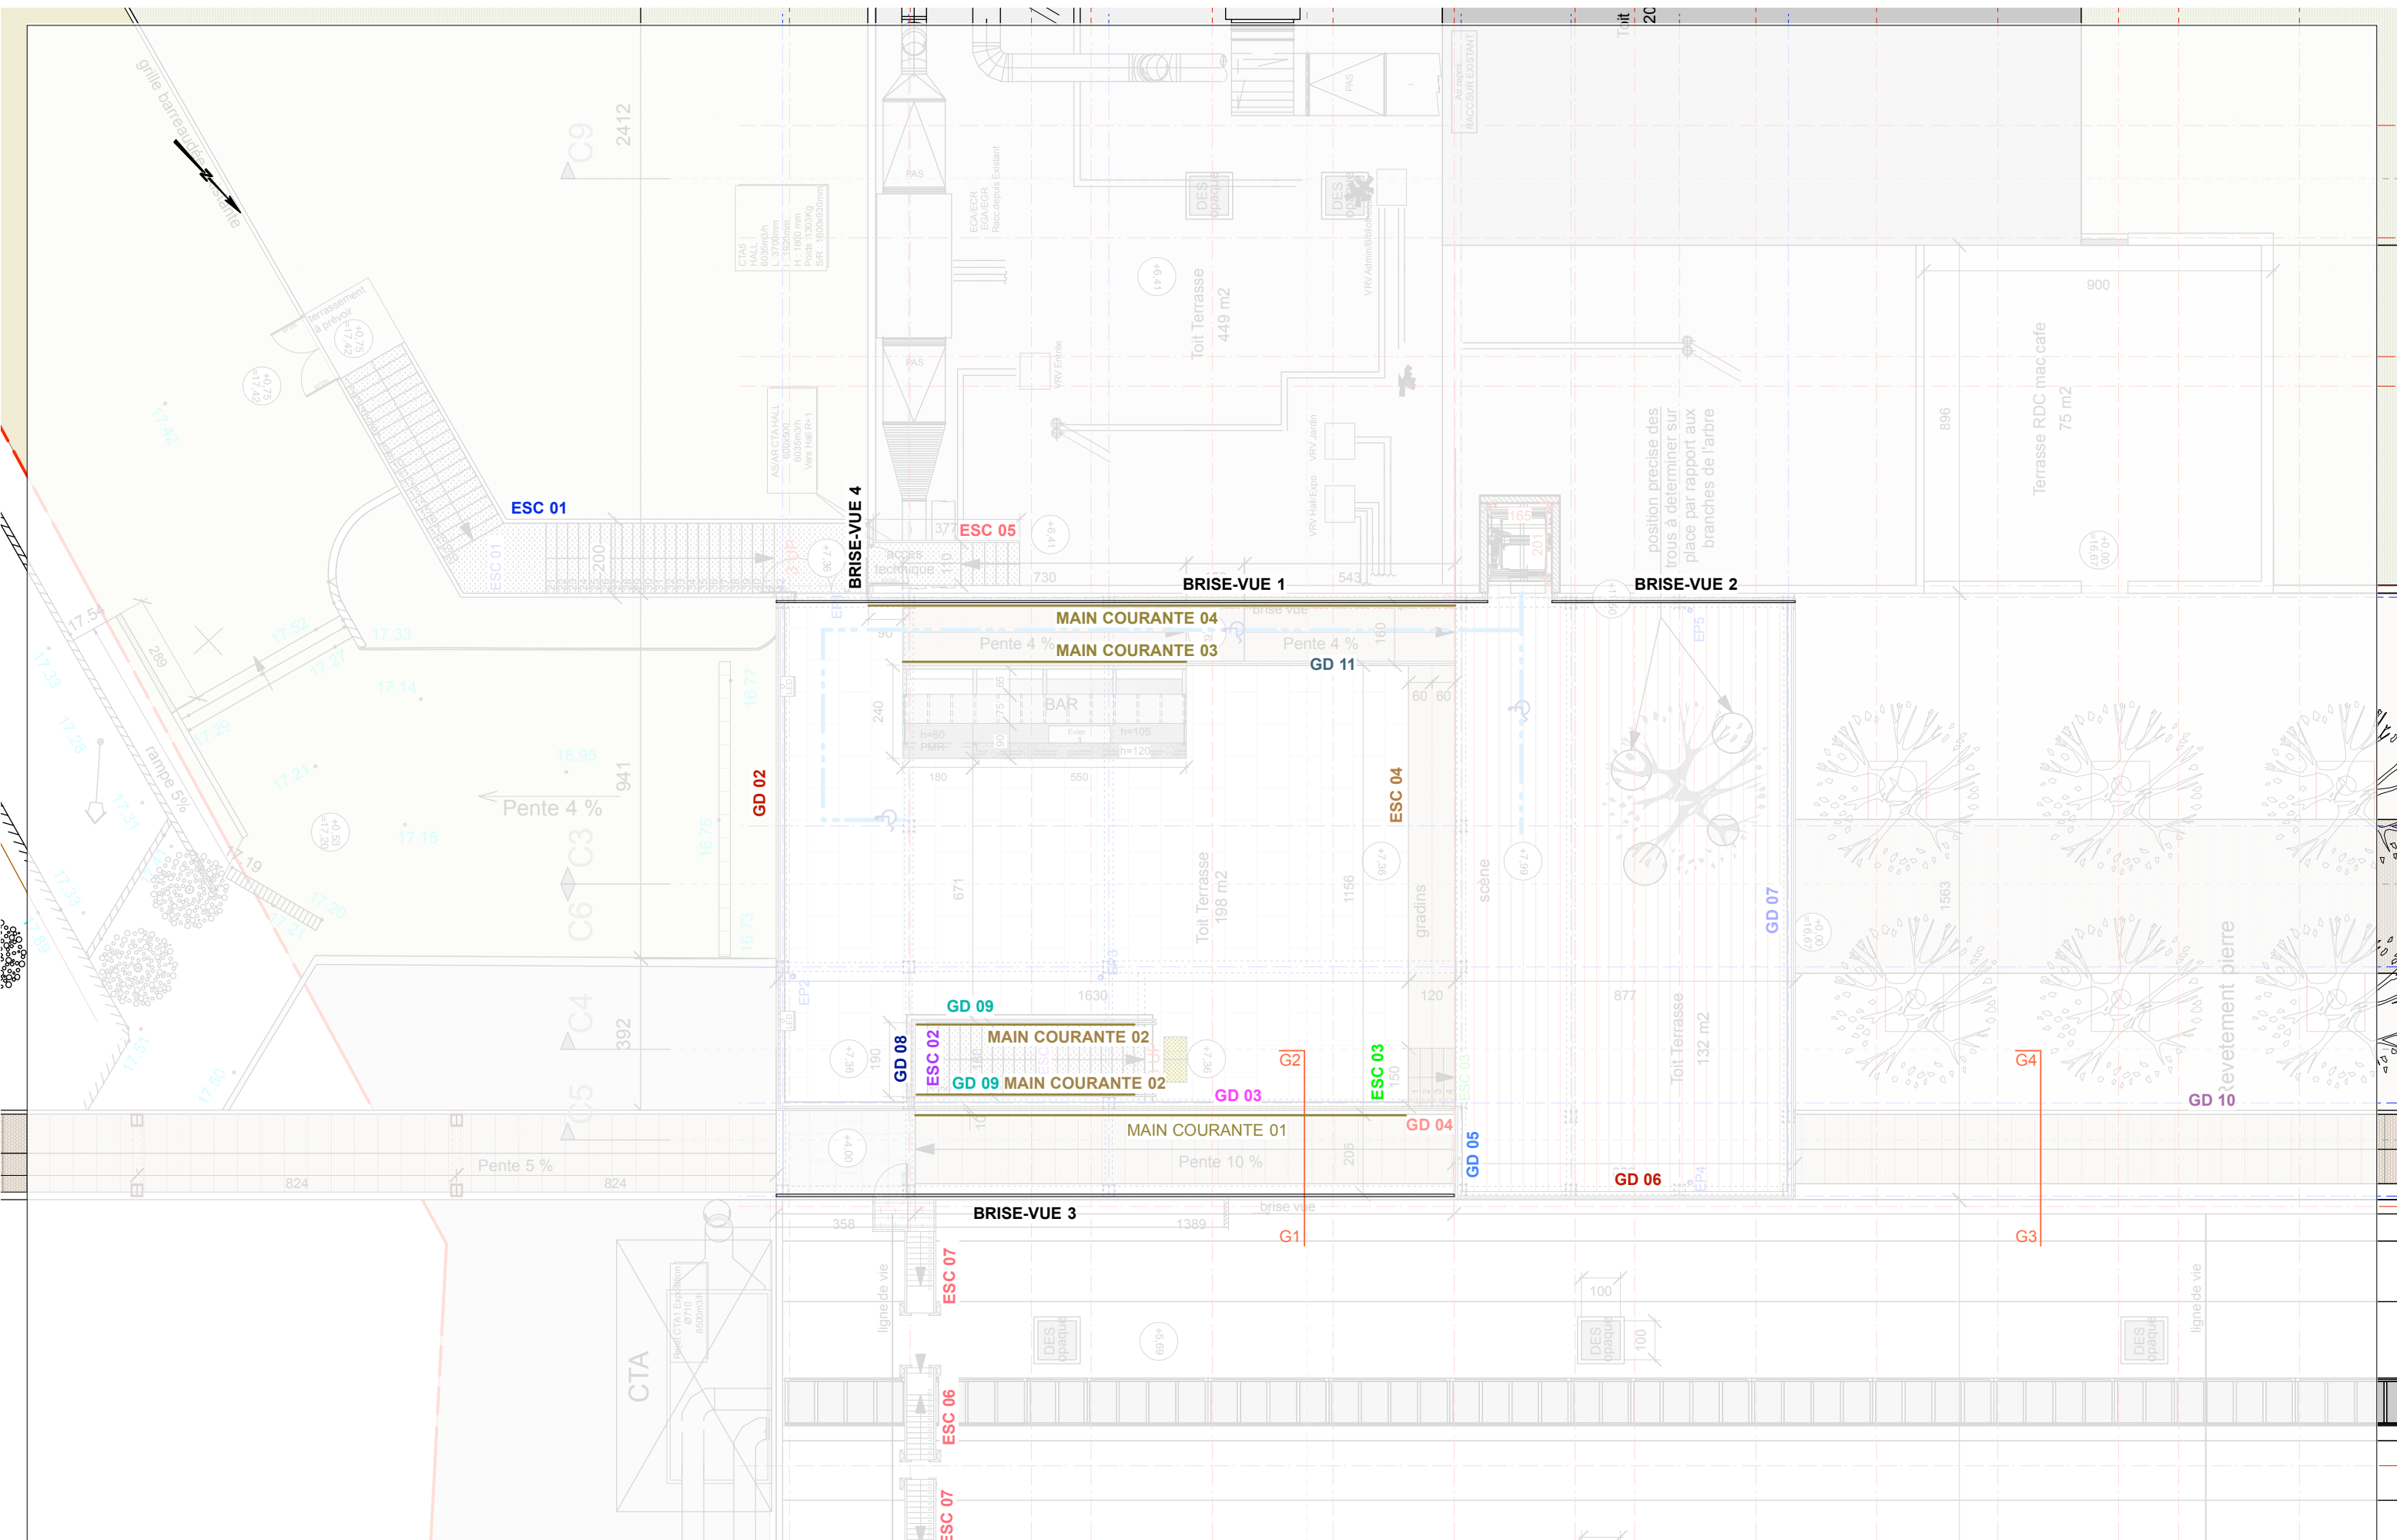


GD 01


Plan:



Façade:

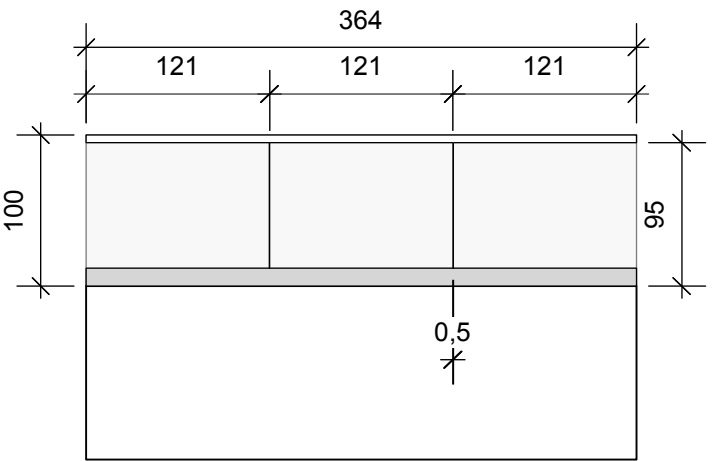

Coupe:

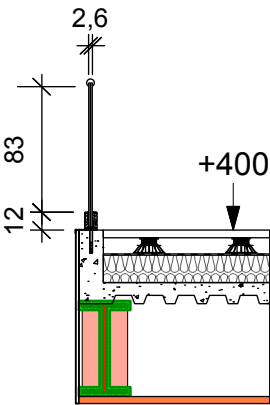


Garde corps verre
Surface : 3,64 m2
Nombre total : 1
Type de verre : vitrage feuilleté, main courante inox

GD 02


Plan:



Façade:

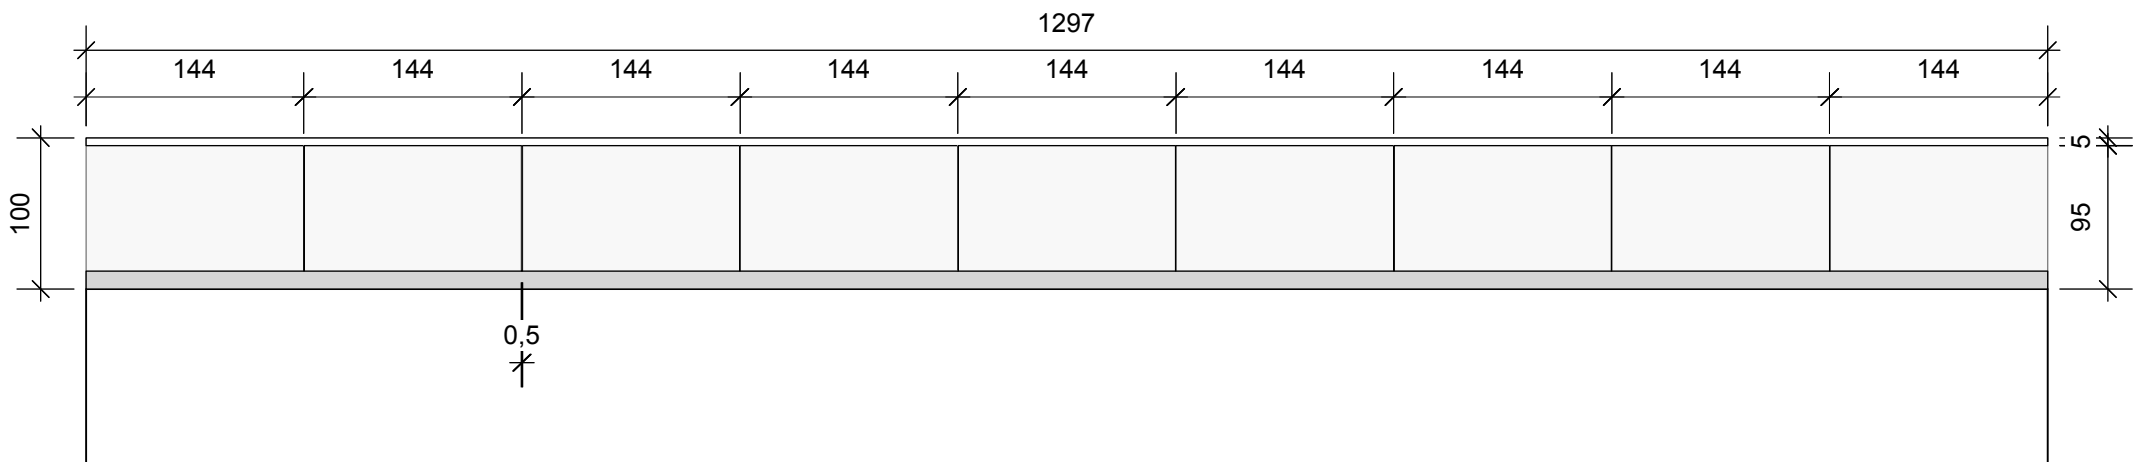


Coupe:

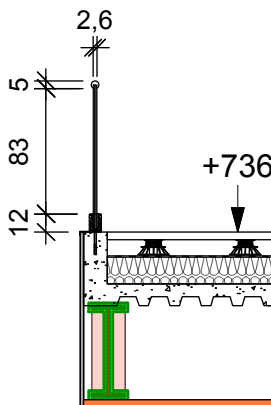


Garde corps verre
Surface : 12,97 m2
Nombre total : 1
Type de verre : vitrage feuilleté, main courante inox

GD 03

Plan:

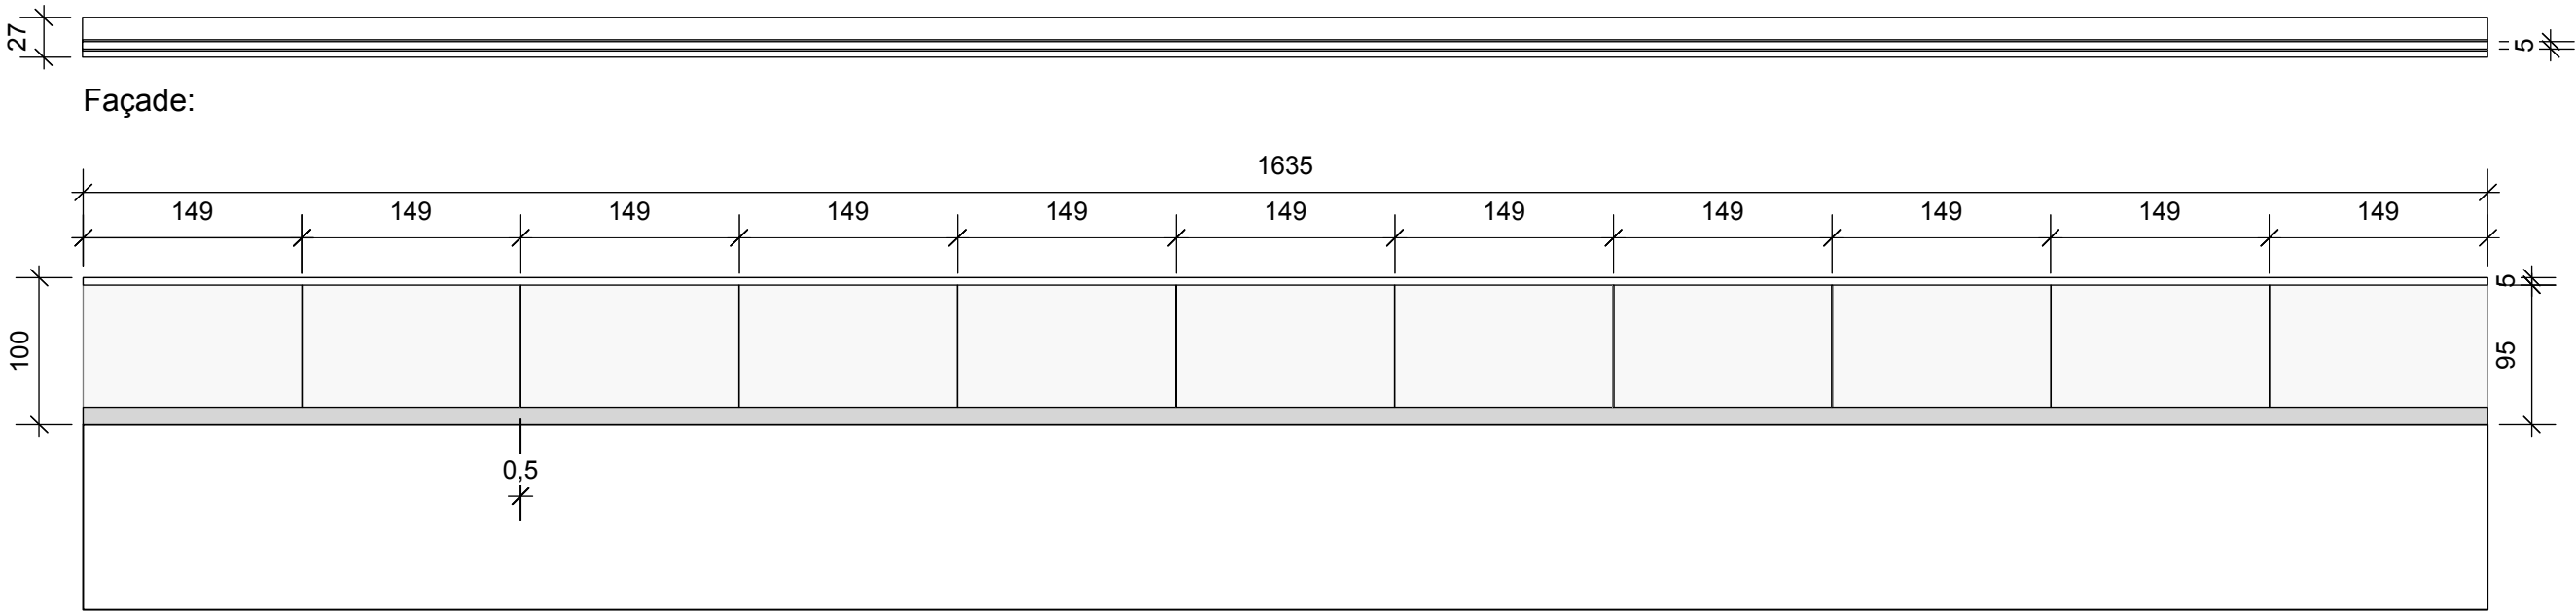


Coupe:

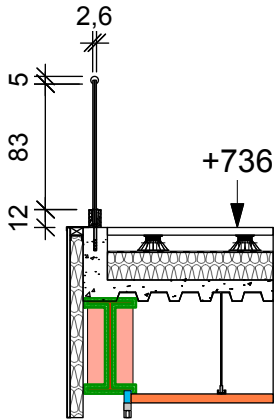


Garde corps verre
Surface : 16,35 m2
Nombre total : 1
Type de verre : vitrage feuilleté, main courante inox

GD 04


Plan:

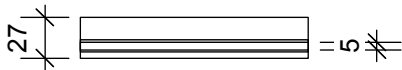

Façade:

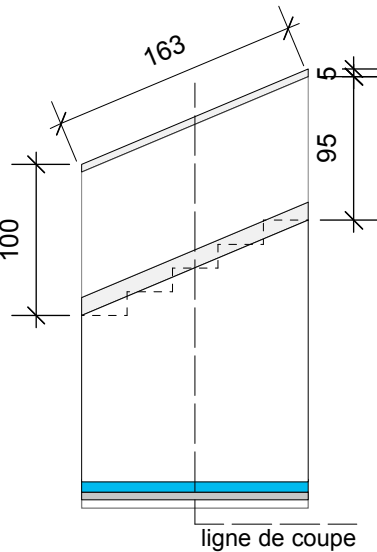

Coupe:

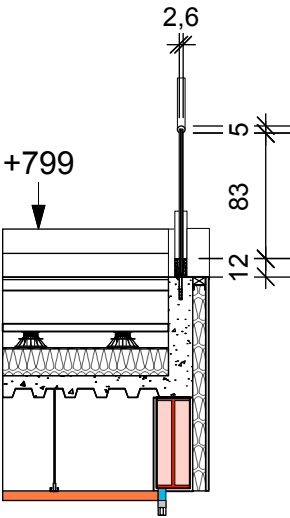


Garde corps verre
Surface : 1,2 m2
Nombre total : 1
Type de verre : vitrage feuilleté, main courante inox

GD 05


Plan:



Façade:

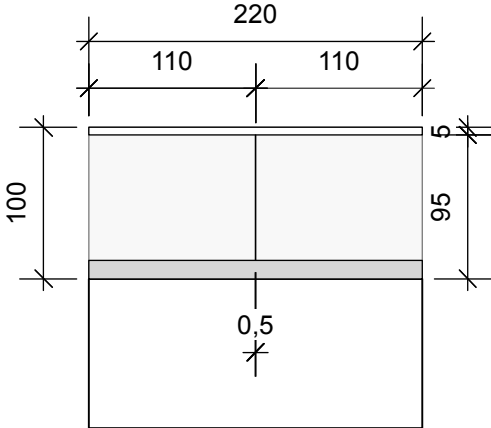


Coupe:

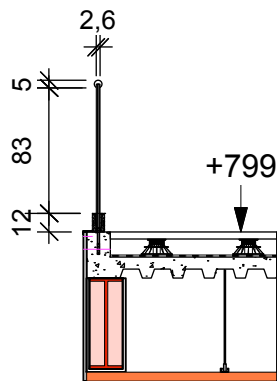

Garde corps verre
Surface : 2,2 m2
Nombre total : 1
Type de verre : vitrage feuilleté, main courante inox

GD 06


Plan:

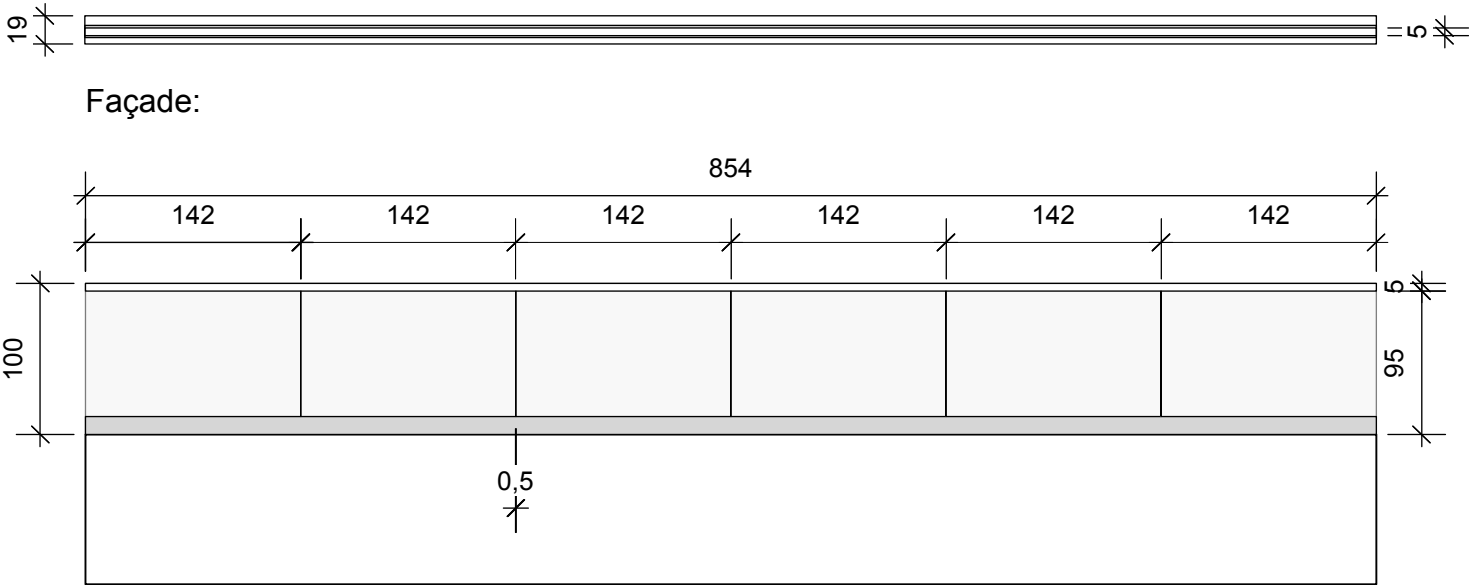

Façade:


Garde corps verre
Surface : 8,54 m2
Nombre total : 1
Type de verre : vitrage feuilleté, main courante inox

Coupe:

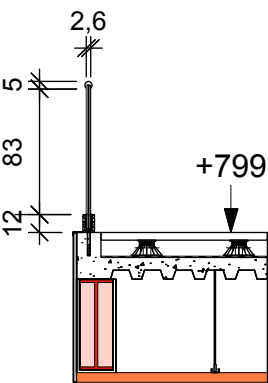

GD 07


Plan:

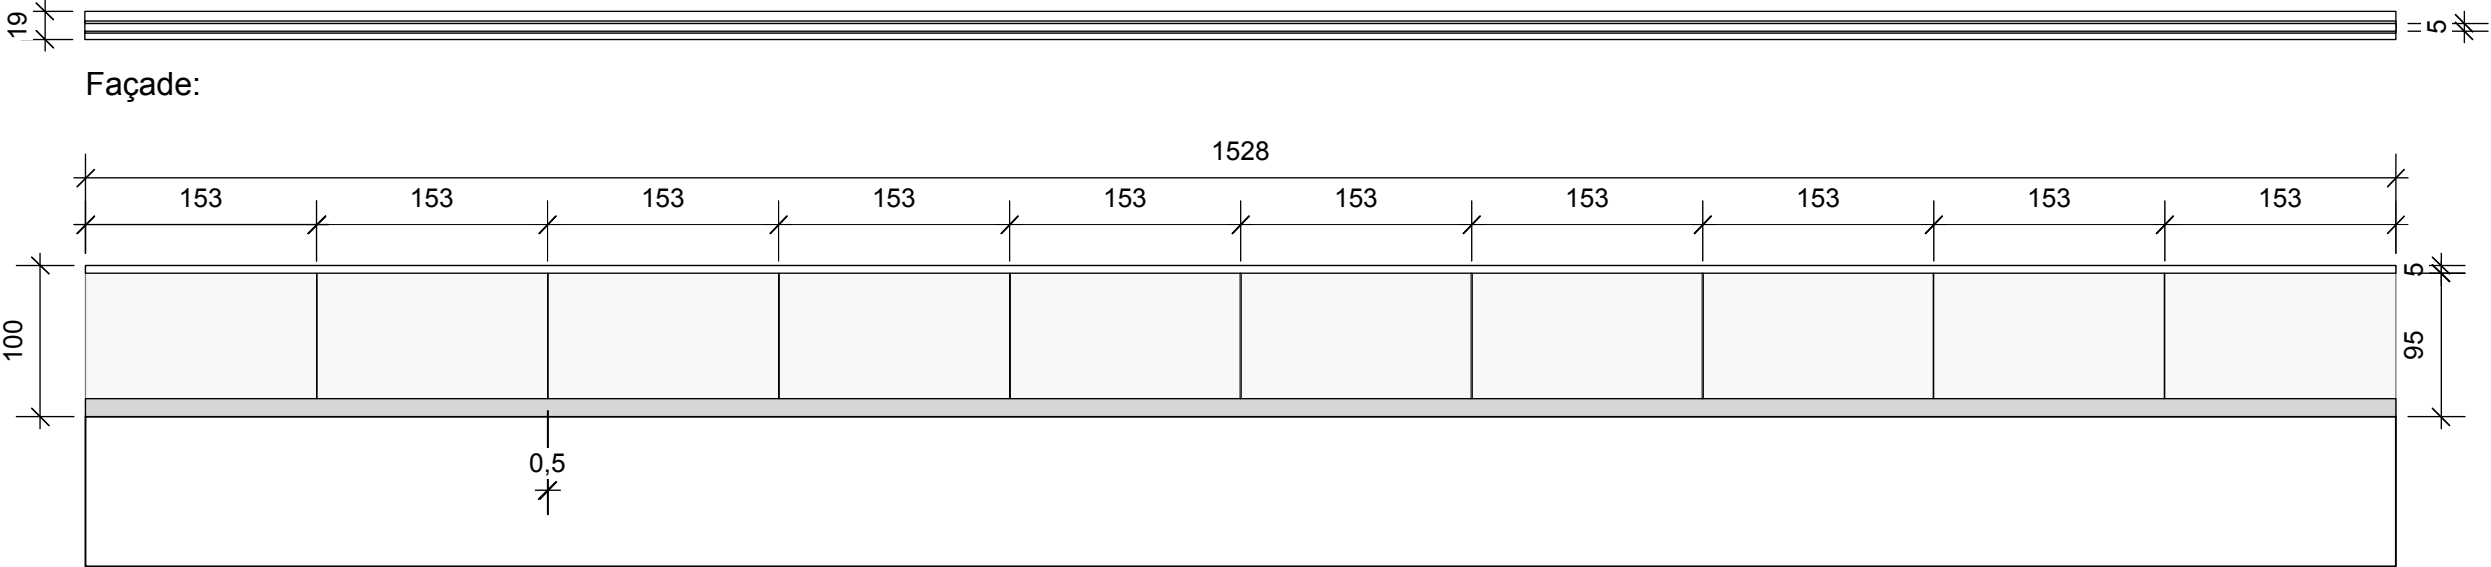

Façade:

Garde corps verre
Surface : 15,28 m2
Nombre total : 1
Type de verre : vitrage feuilleté, main courante inox

Coupe:

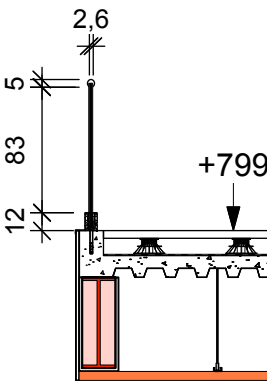


GD 08


Plan:



Façade:

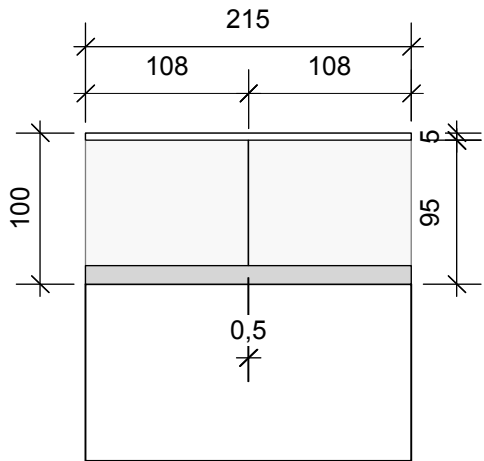

Coupe:

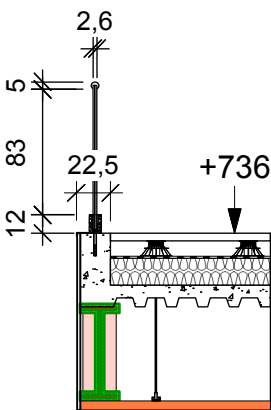


Garde corps verre
Surface : 2,15 m2
Nombre total : 1
Type de verre : vitrage feuilleté, main courante inox

GD 09


Plan:



Façade:

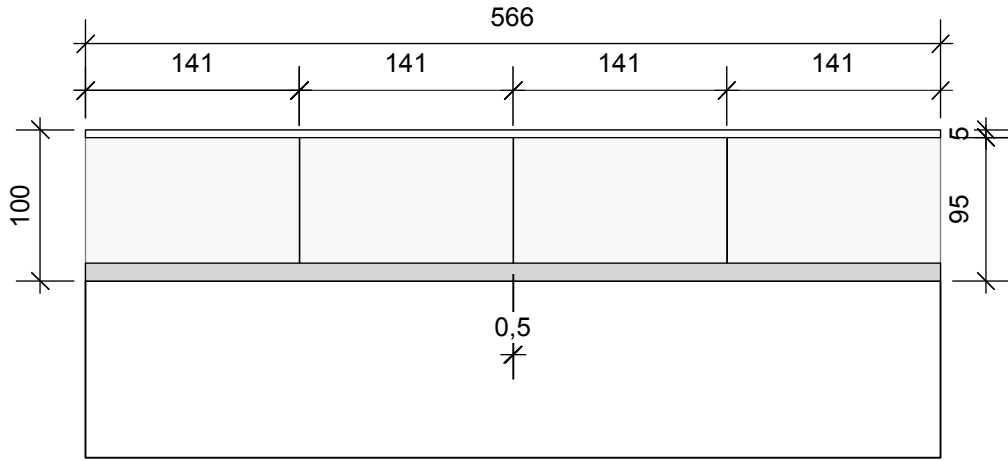

Coupe:

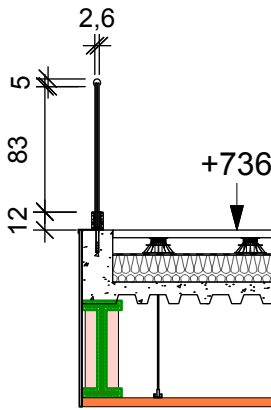


Garde corps verre
Surface : 5,66 m2
Nombre total : 2
Type de verre : vitrage feuilleté, main courante inox


GD 10

Garde corps verre
Surface : 23,9 m2
Nombre total : 1
Type de verre : vitrage feuilleté, main courante inox


PLAN

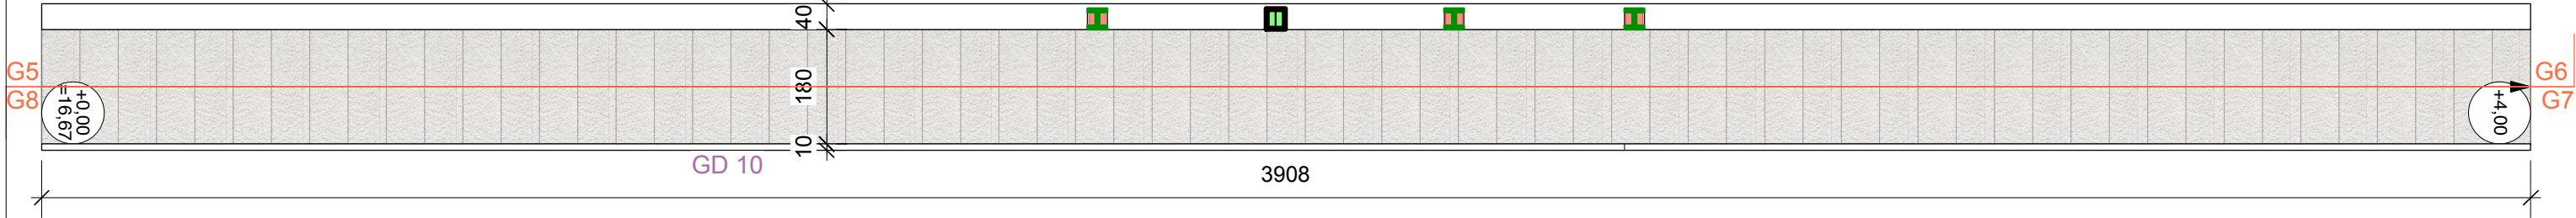


FAÇADE

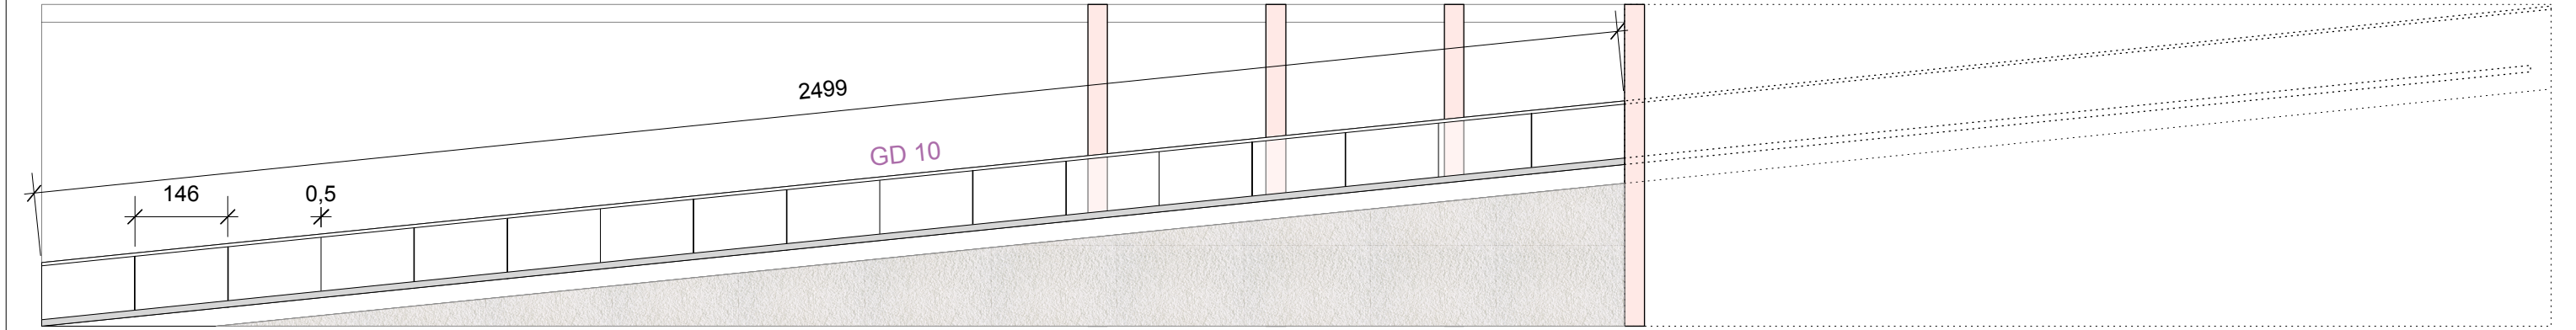


COUPE G5-G6

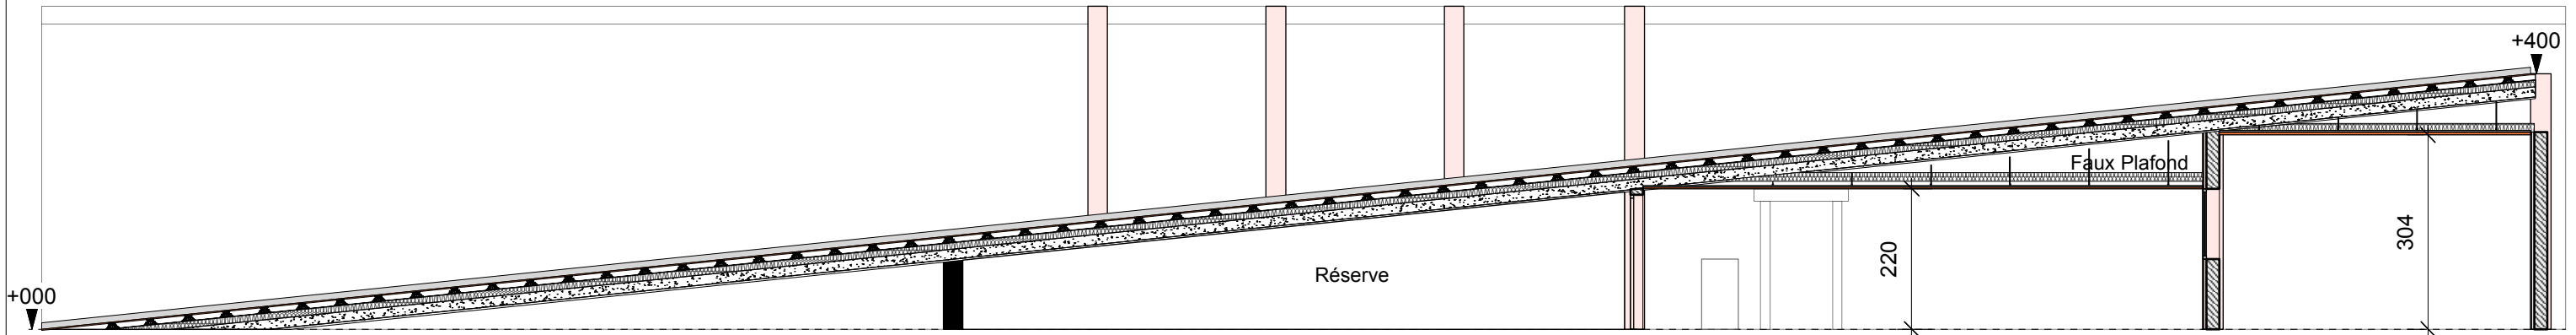


COUPE G7-G8

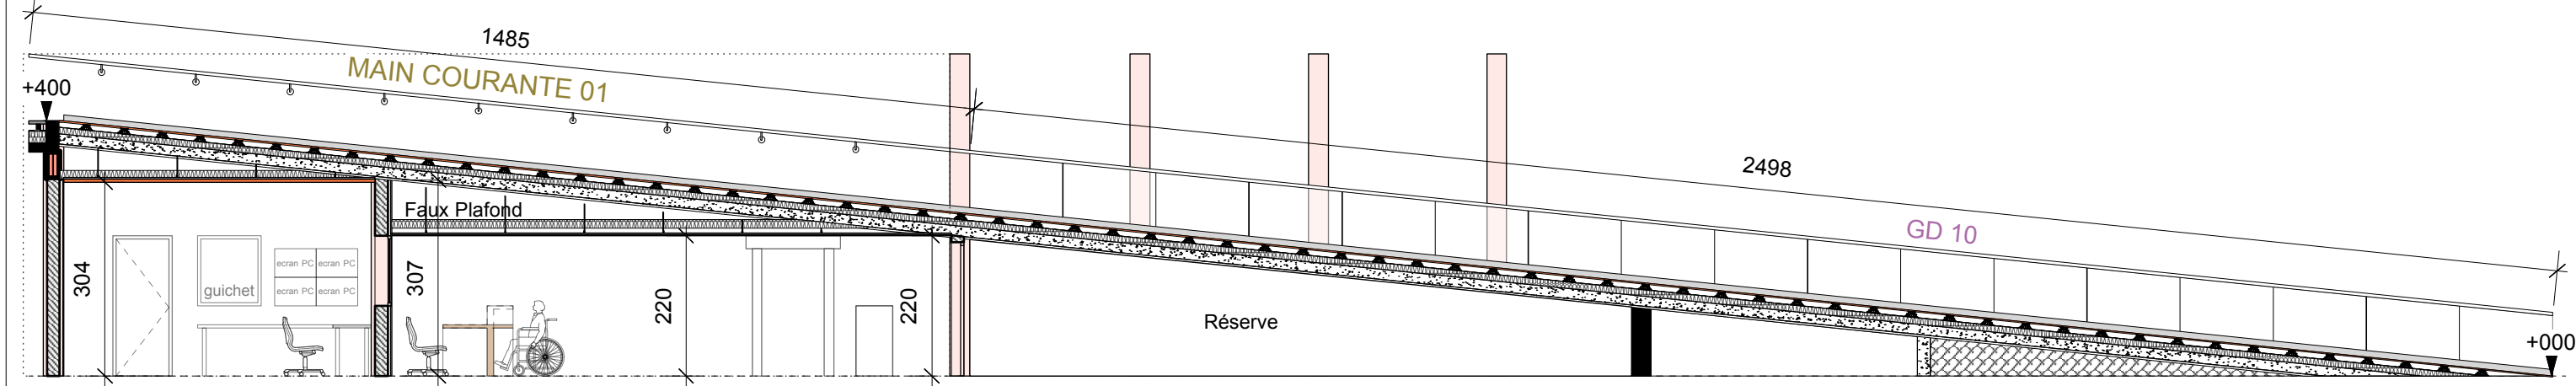


COUPE G1-G2
Rampe et vitrage

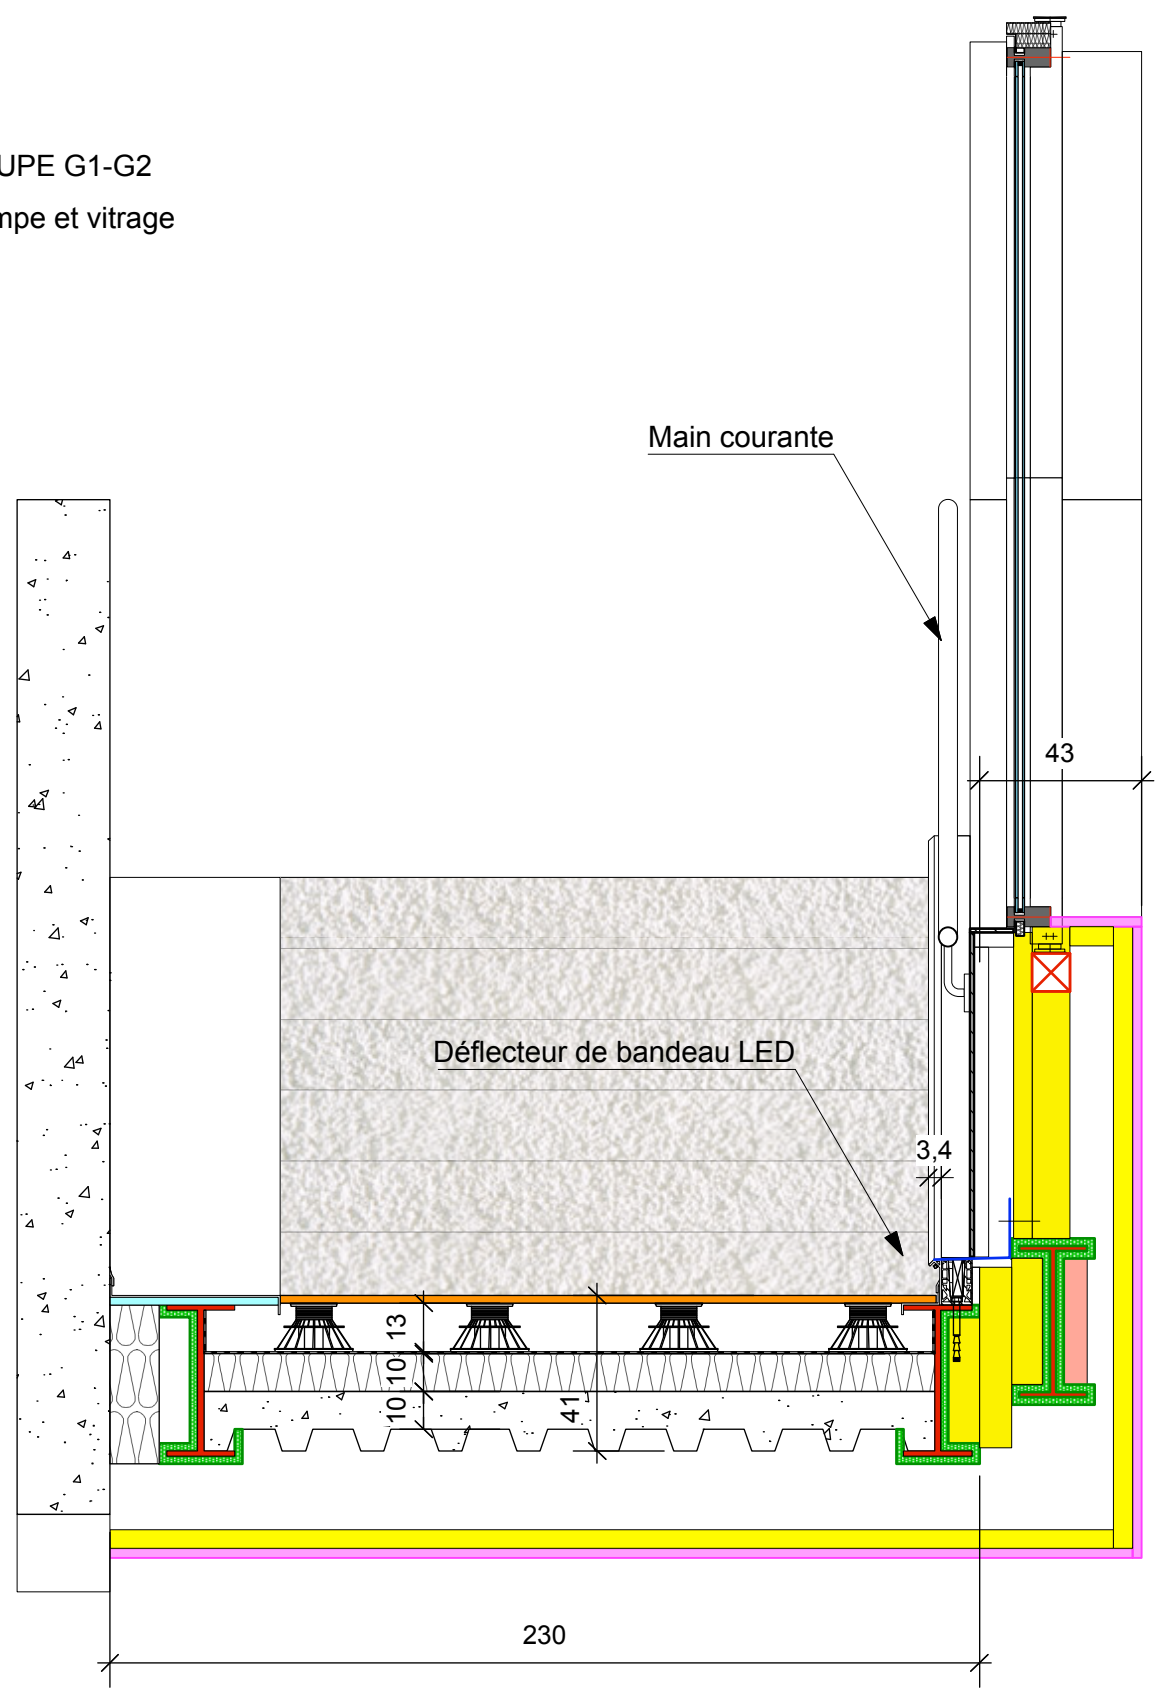

COUPE G3-G4
Rampe

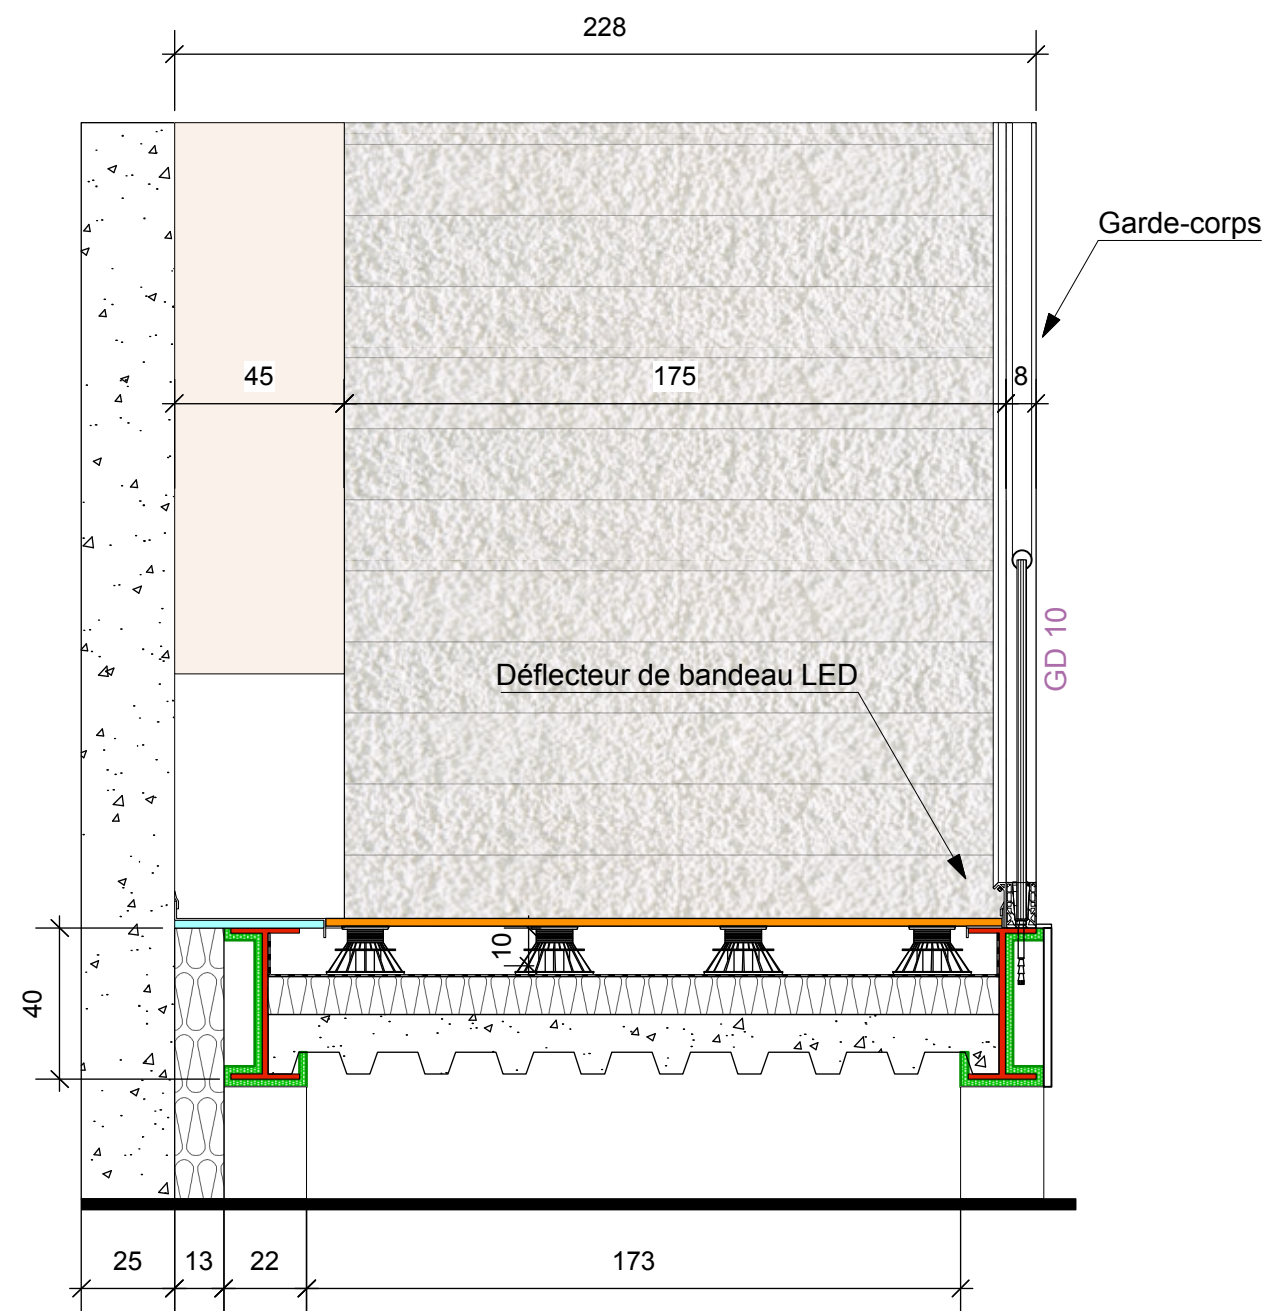

Ech : 1/100

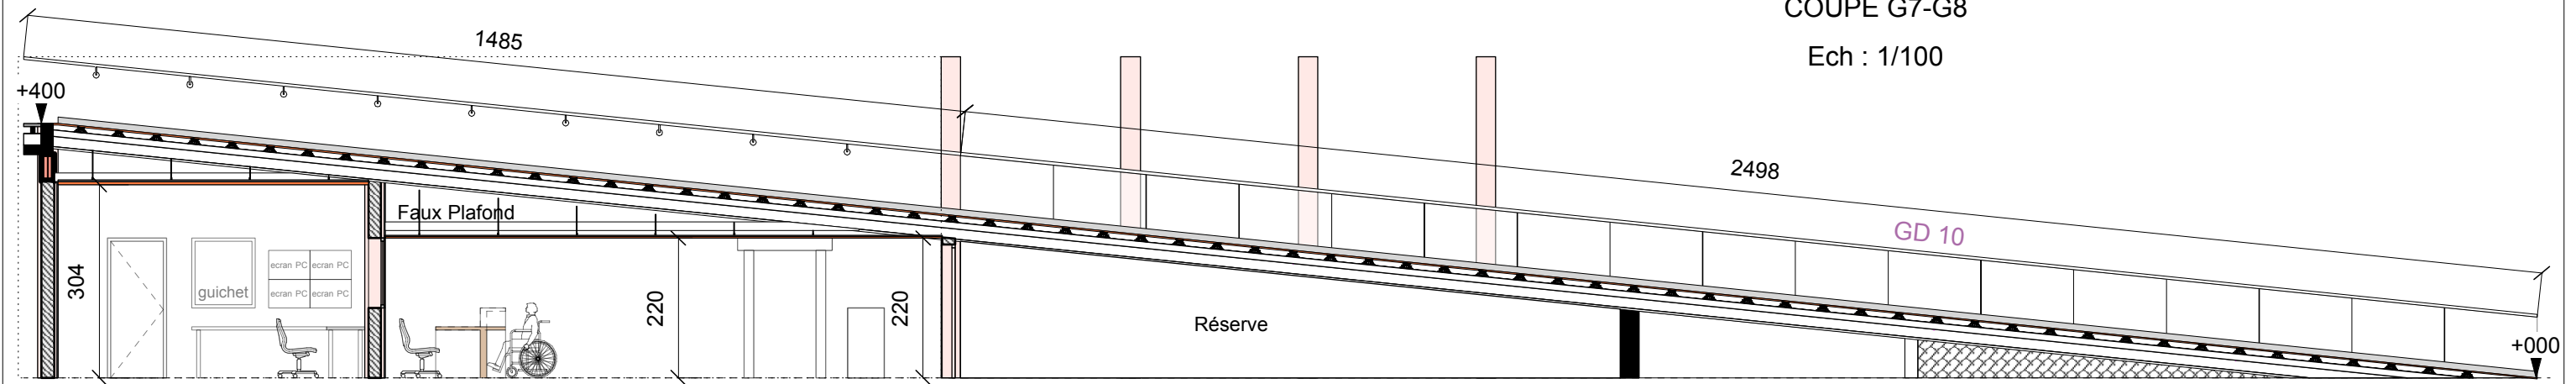

Éclairage avec le garde-corpe verre

