

CARNET DE DETAIL

BAR (toiture terrasse)

PRO - DCE Détail 9

Musée d'Art Contemporain [mac]
Pour les études Climatologiques et travaux d'urgence

69 rue d'aHaïfa - 13 008 MARSEILLE
Tel: (+33) 4 91 91 24 62 - Mail: tollat@marseille.fr



04 octobre 2019

MAITRE D'OUVRAGE


Ville de Marseille
DGAVE - DTBS


1 Place St.Eugène - 13 007 Marseille
Tel: (+33) 4 91 14 52 08 - Mail: jteling@arseille.fr




MAITRE D'OEUVRE:


Bureau Architecture Méditerranée
14-18 rue de la Guirlande 13002 MARSEILLE
Tél : (+33) 4 91 91 61 70 - Fax :(+33) 4 91 91 49 73
MARSEILLE - GRASSE - LAUTREC - ALGER - TUNIS
www.bamarchi.com

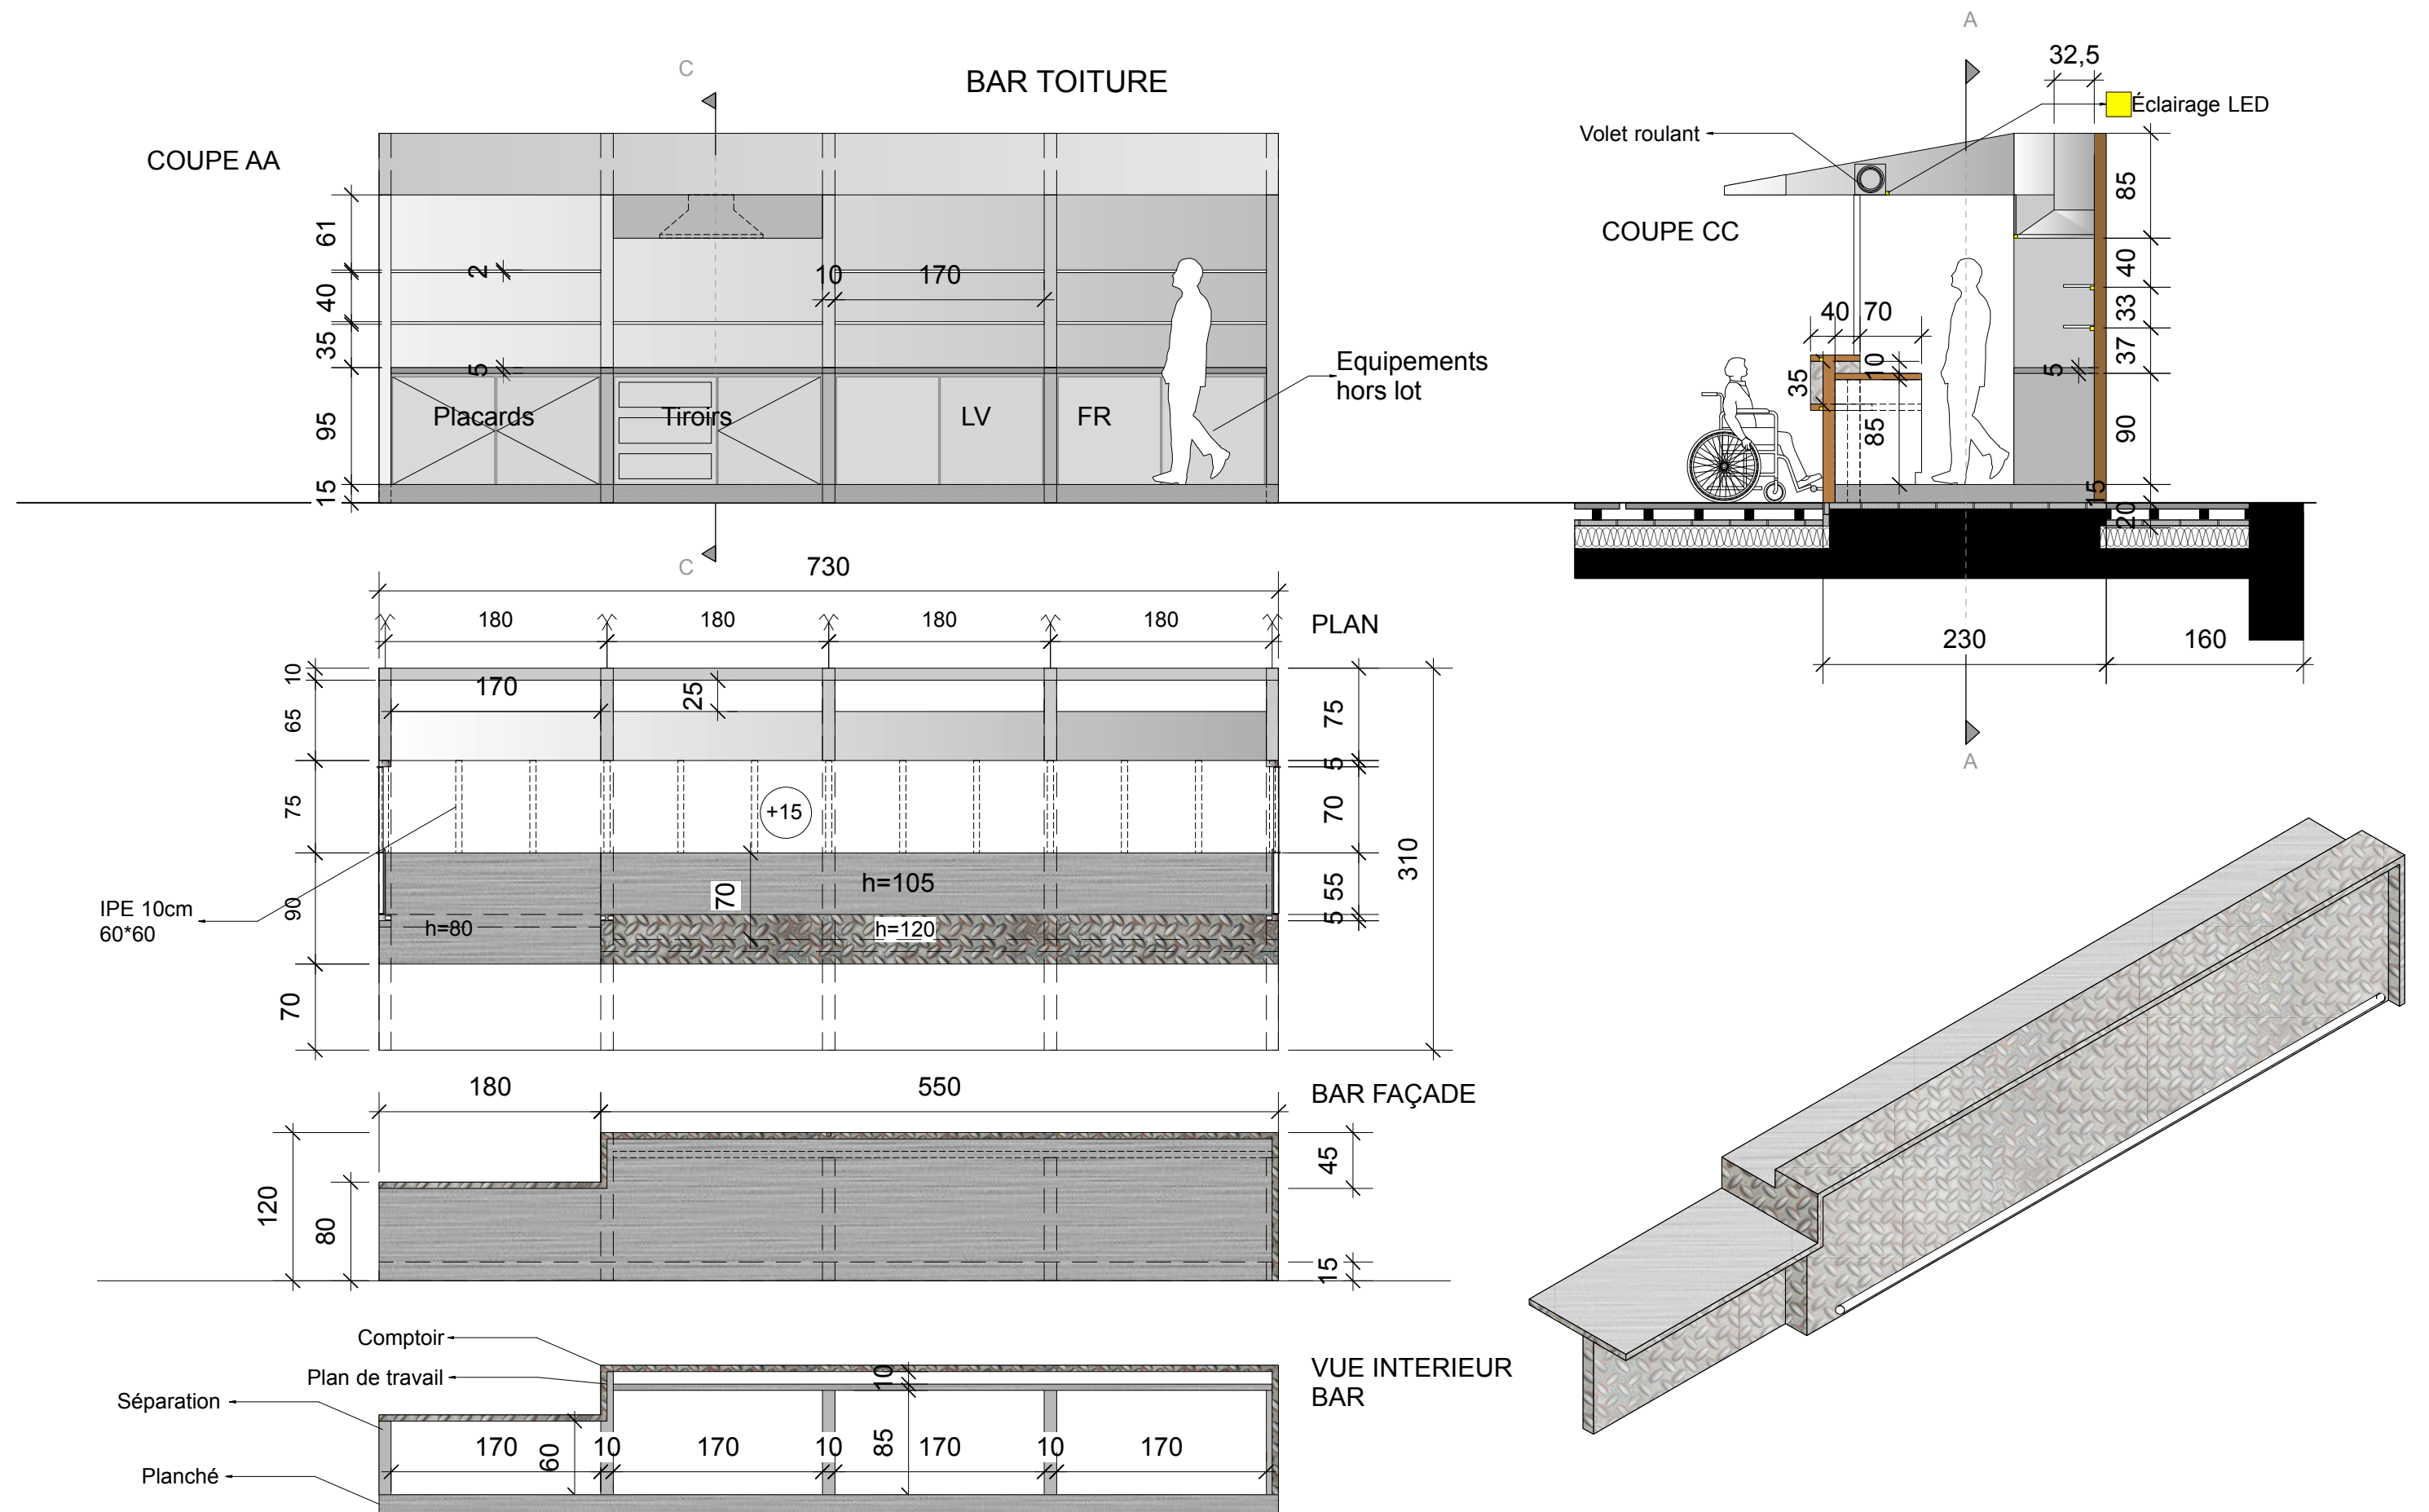

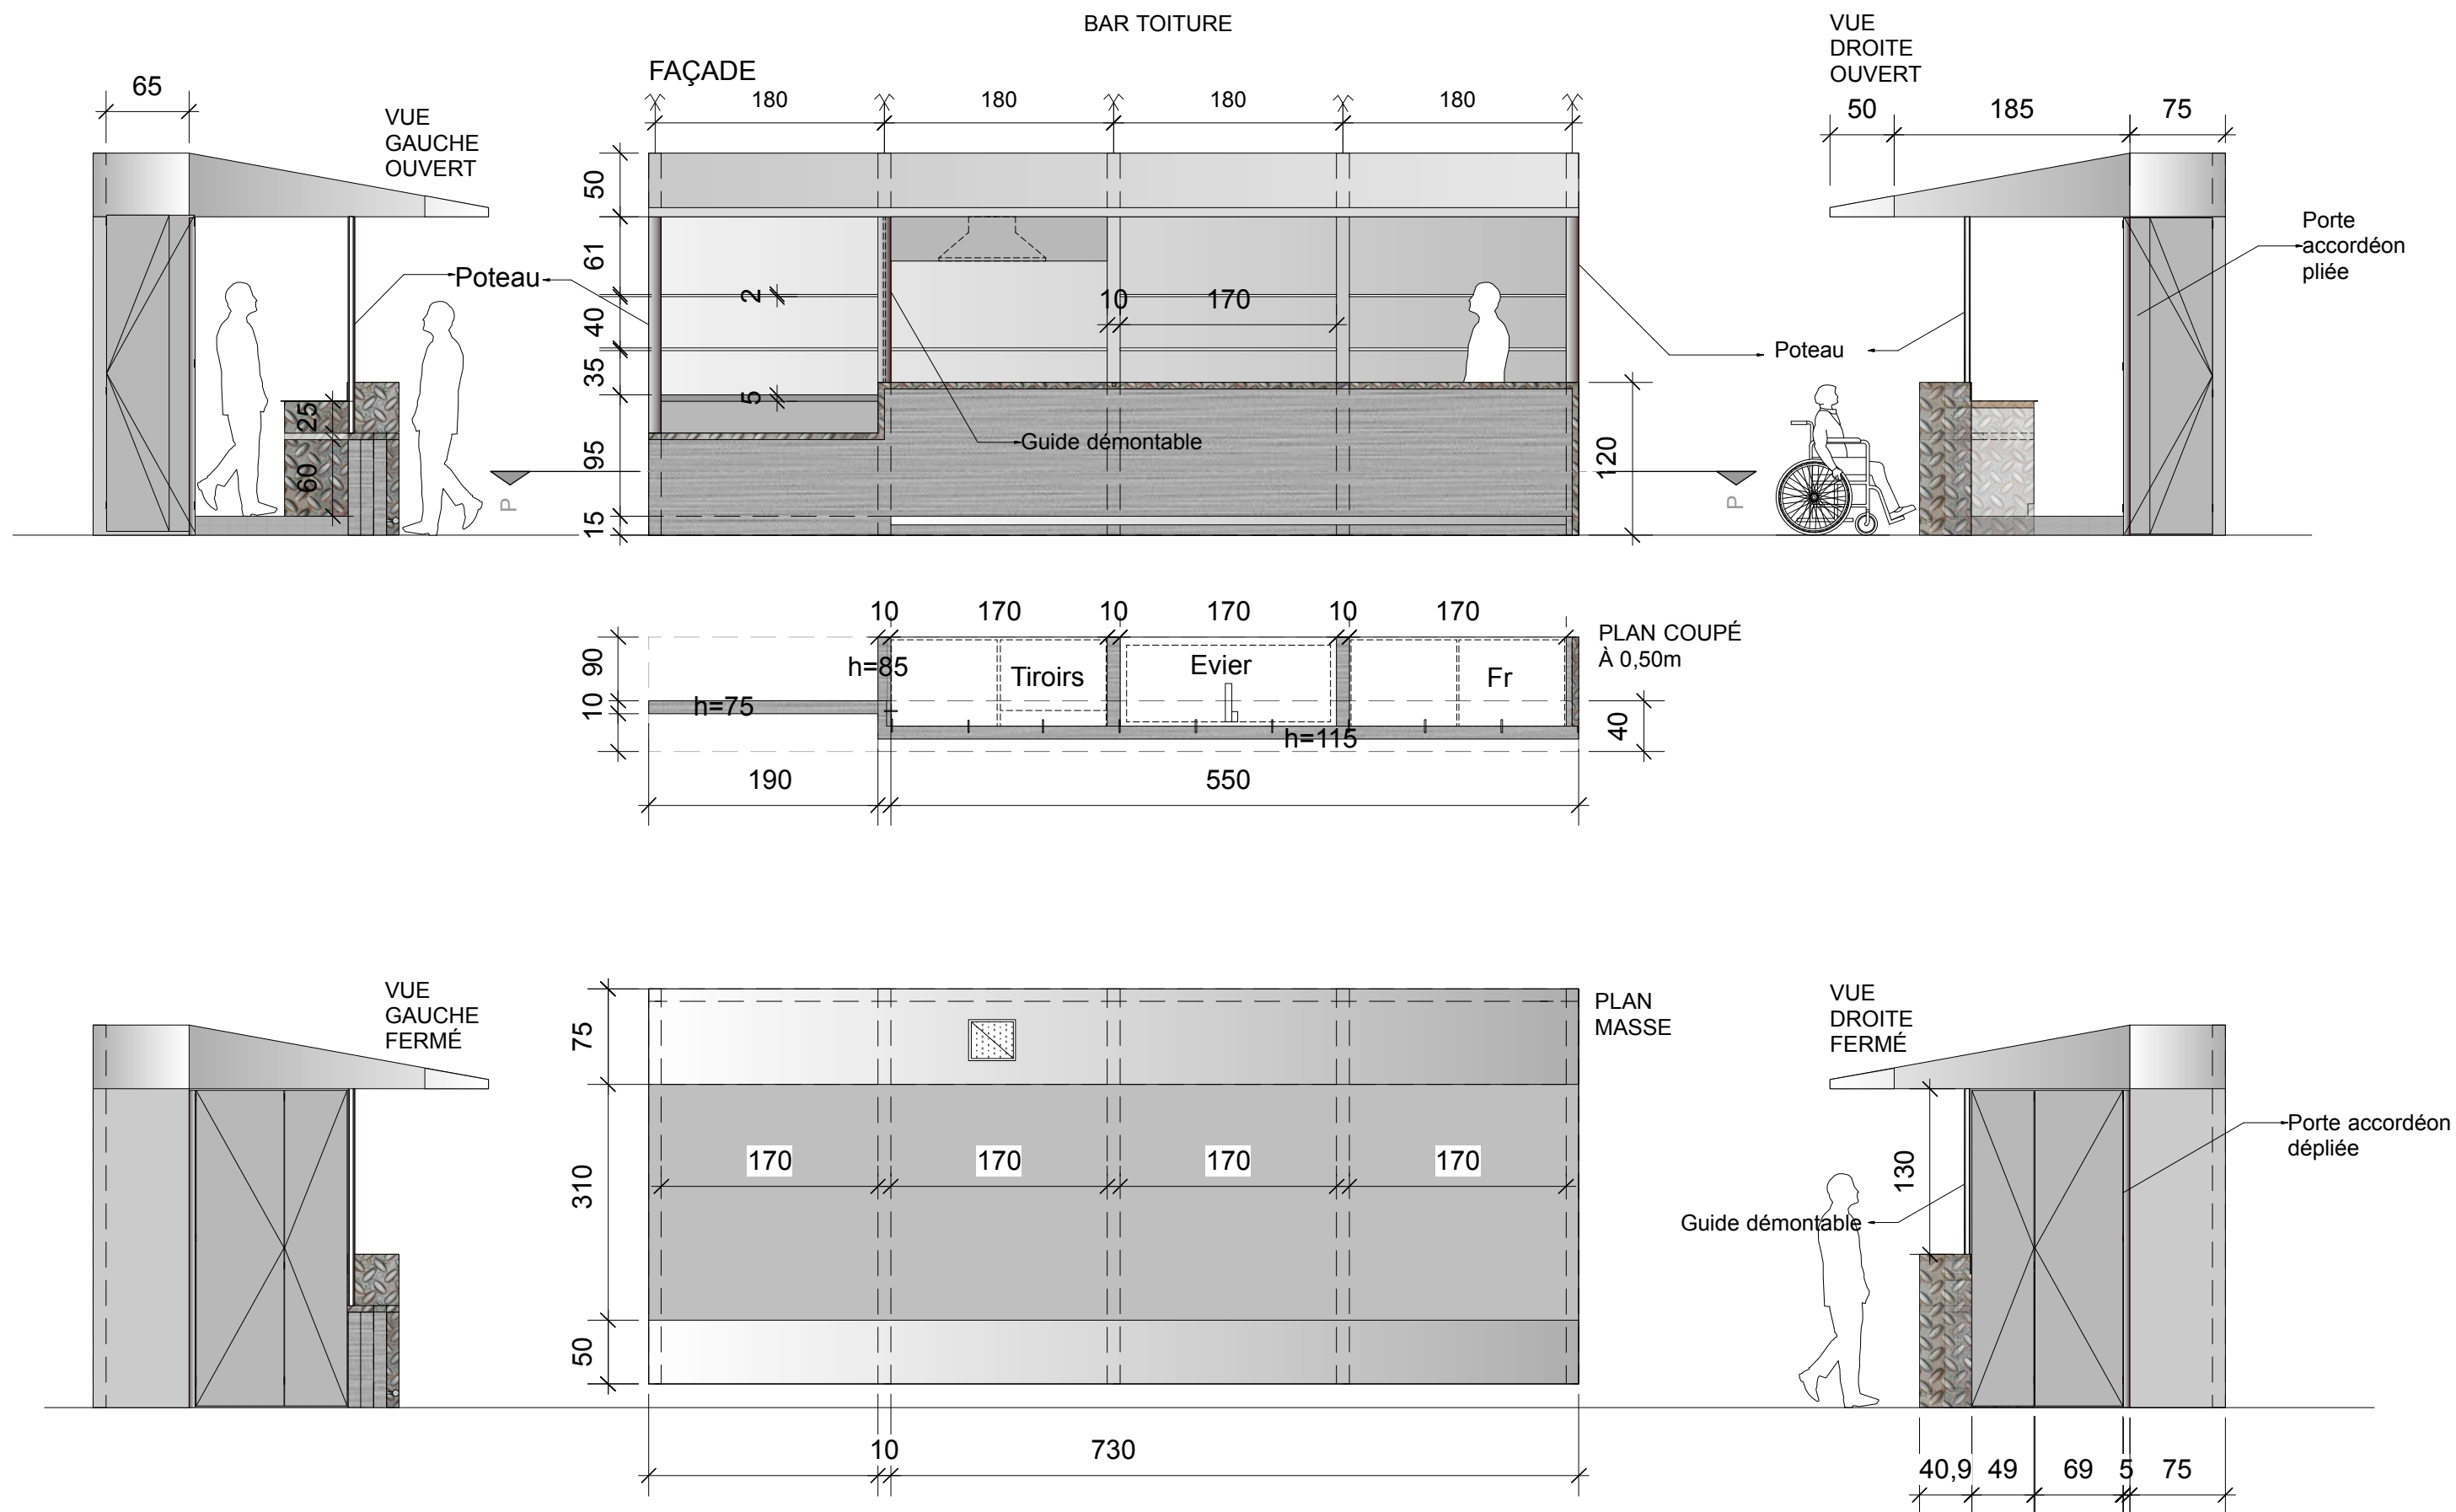


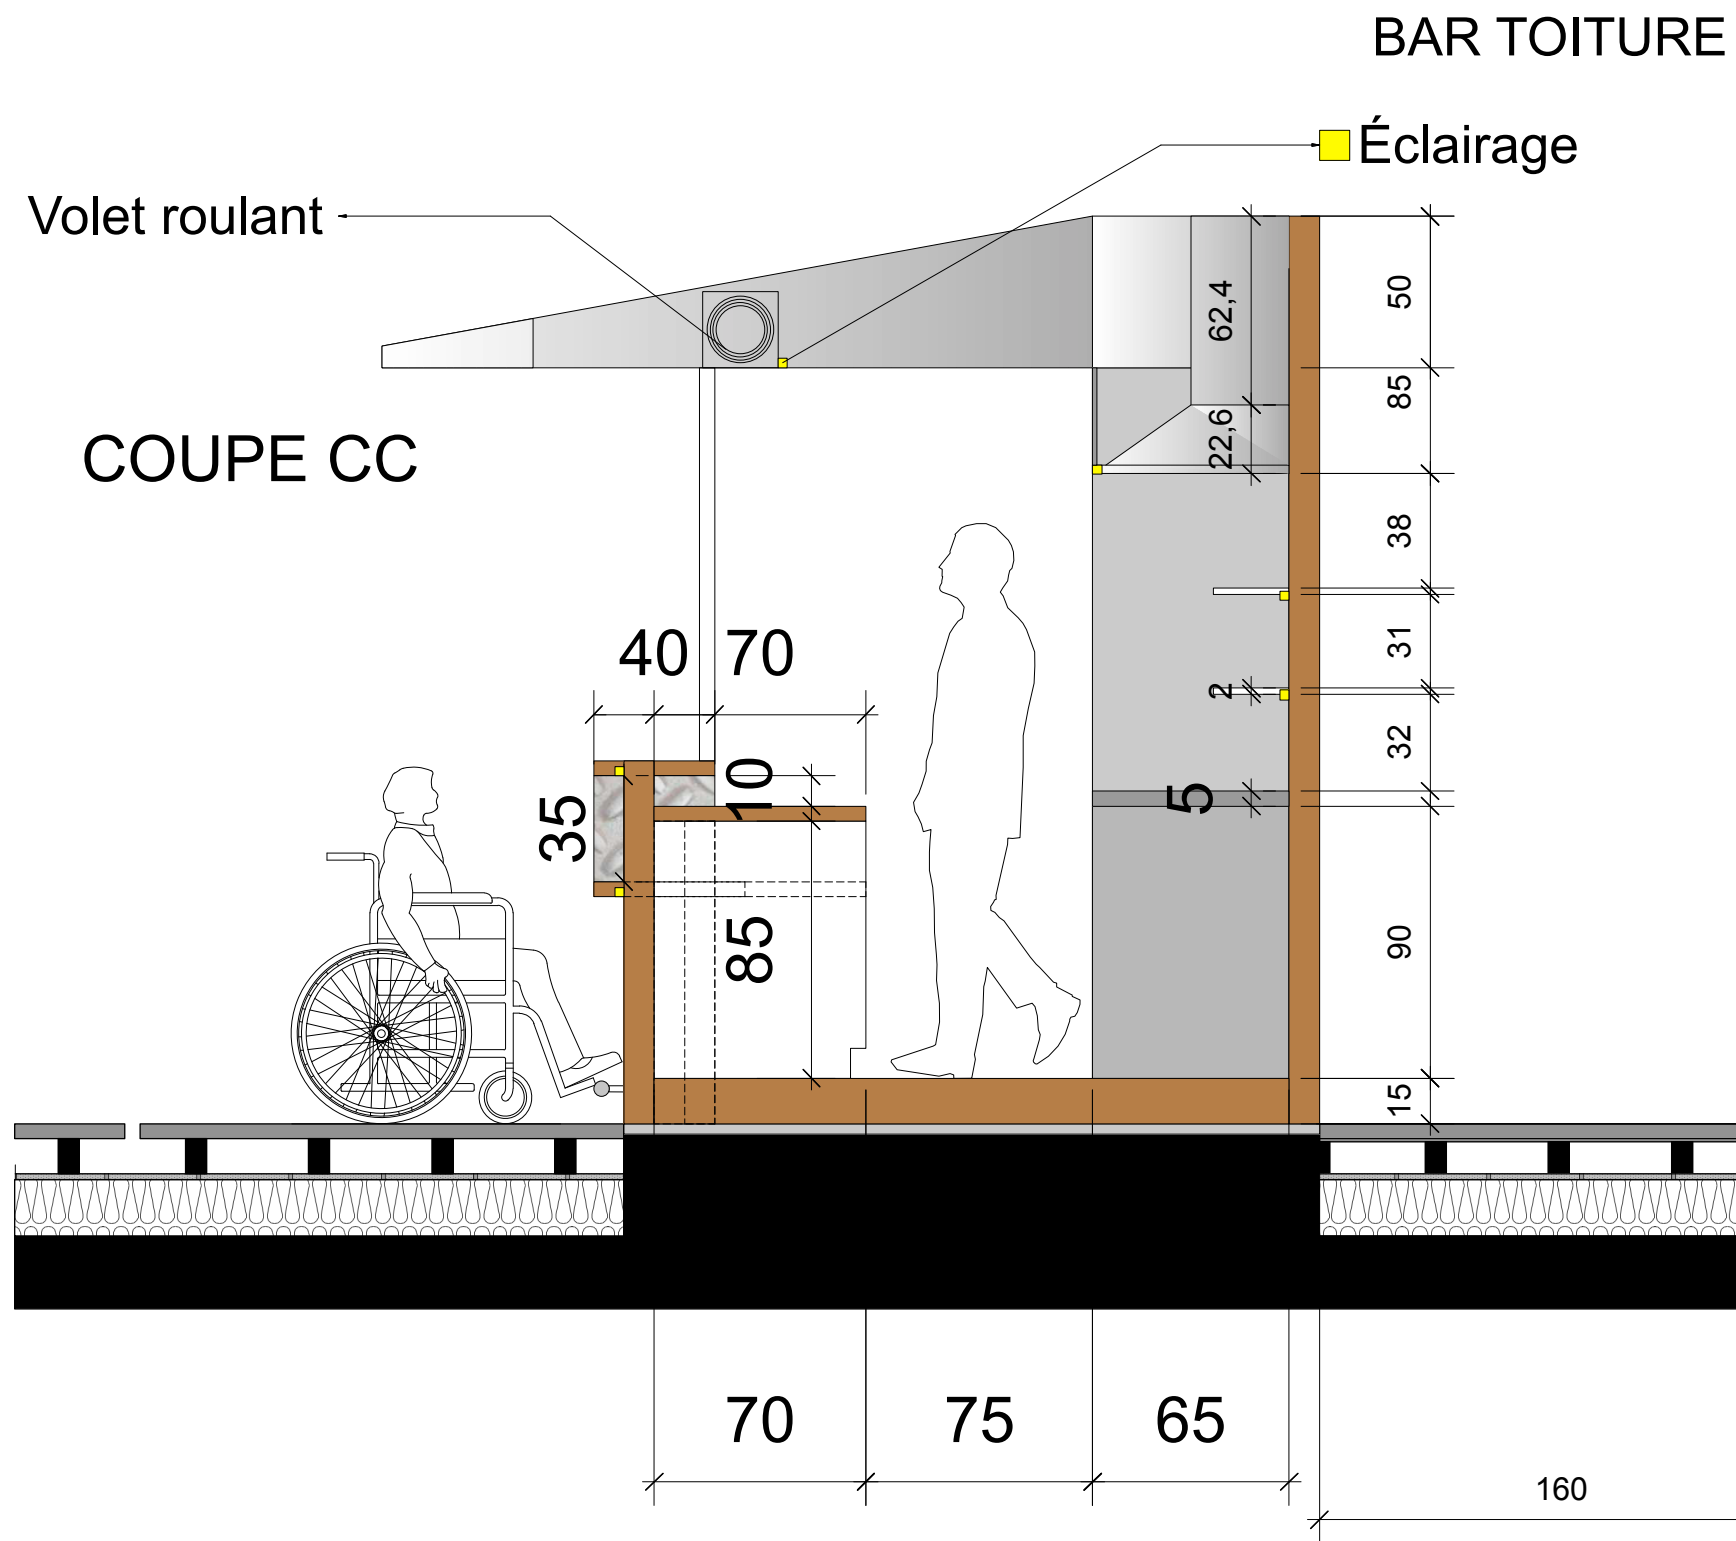


STRUCTURE

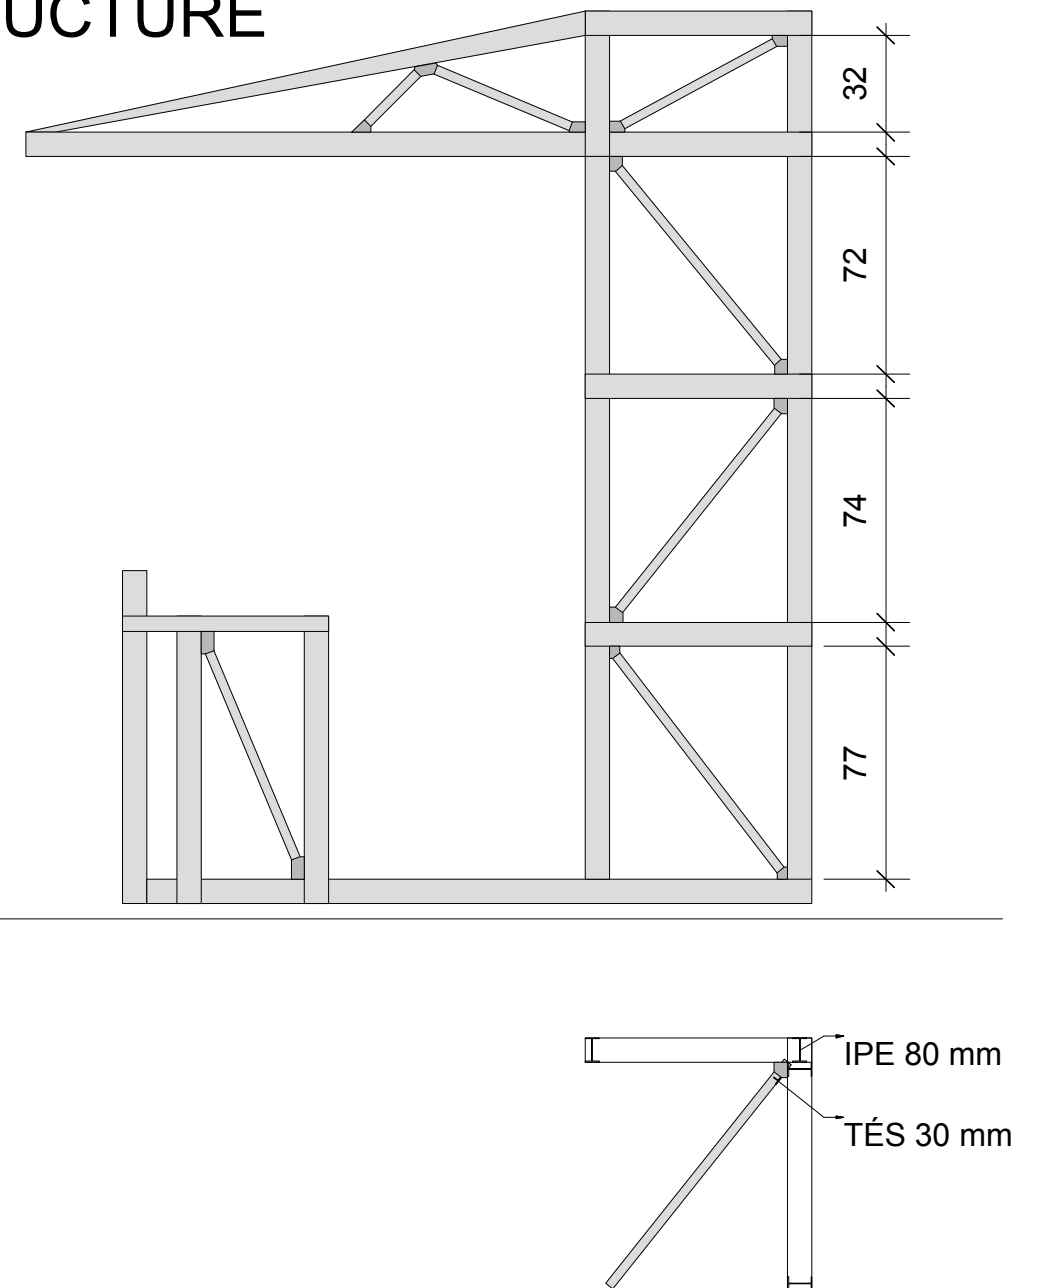


BAR TOITURE

PLAN STRUCTURE

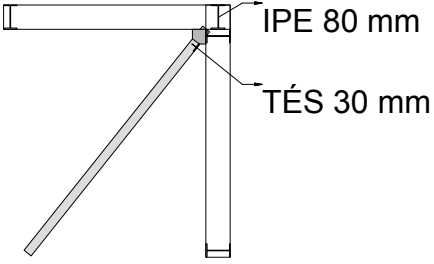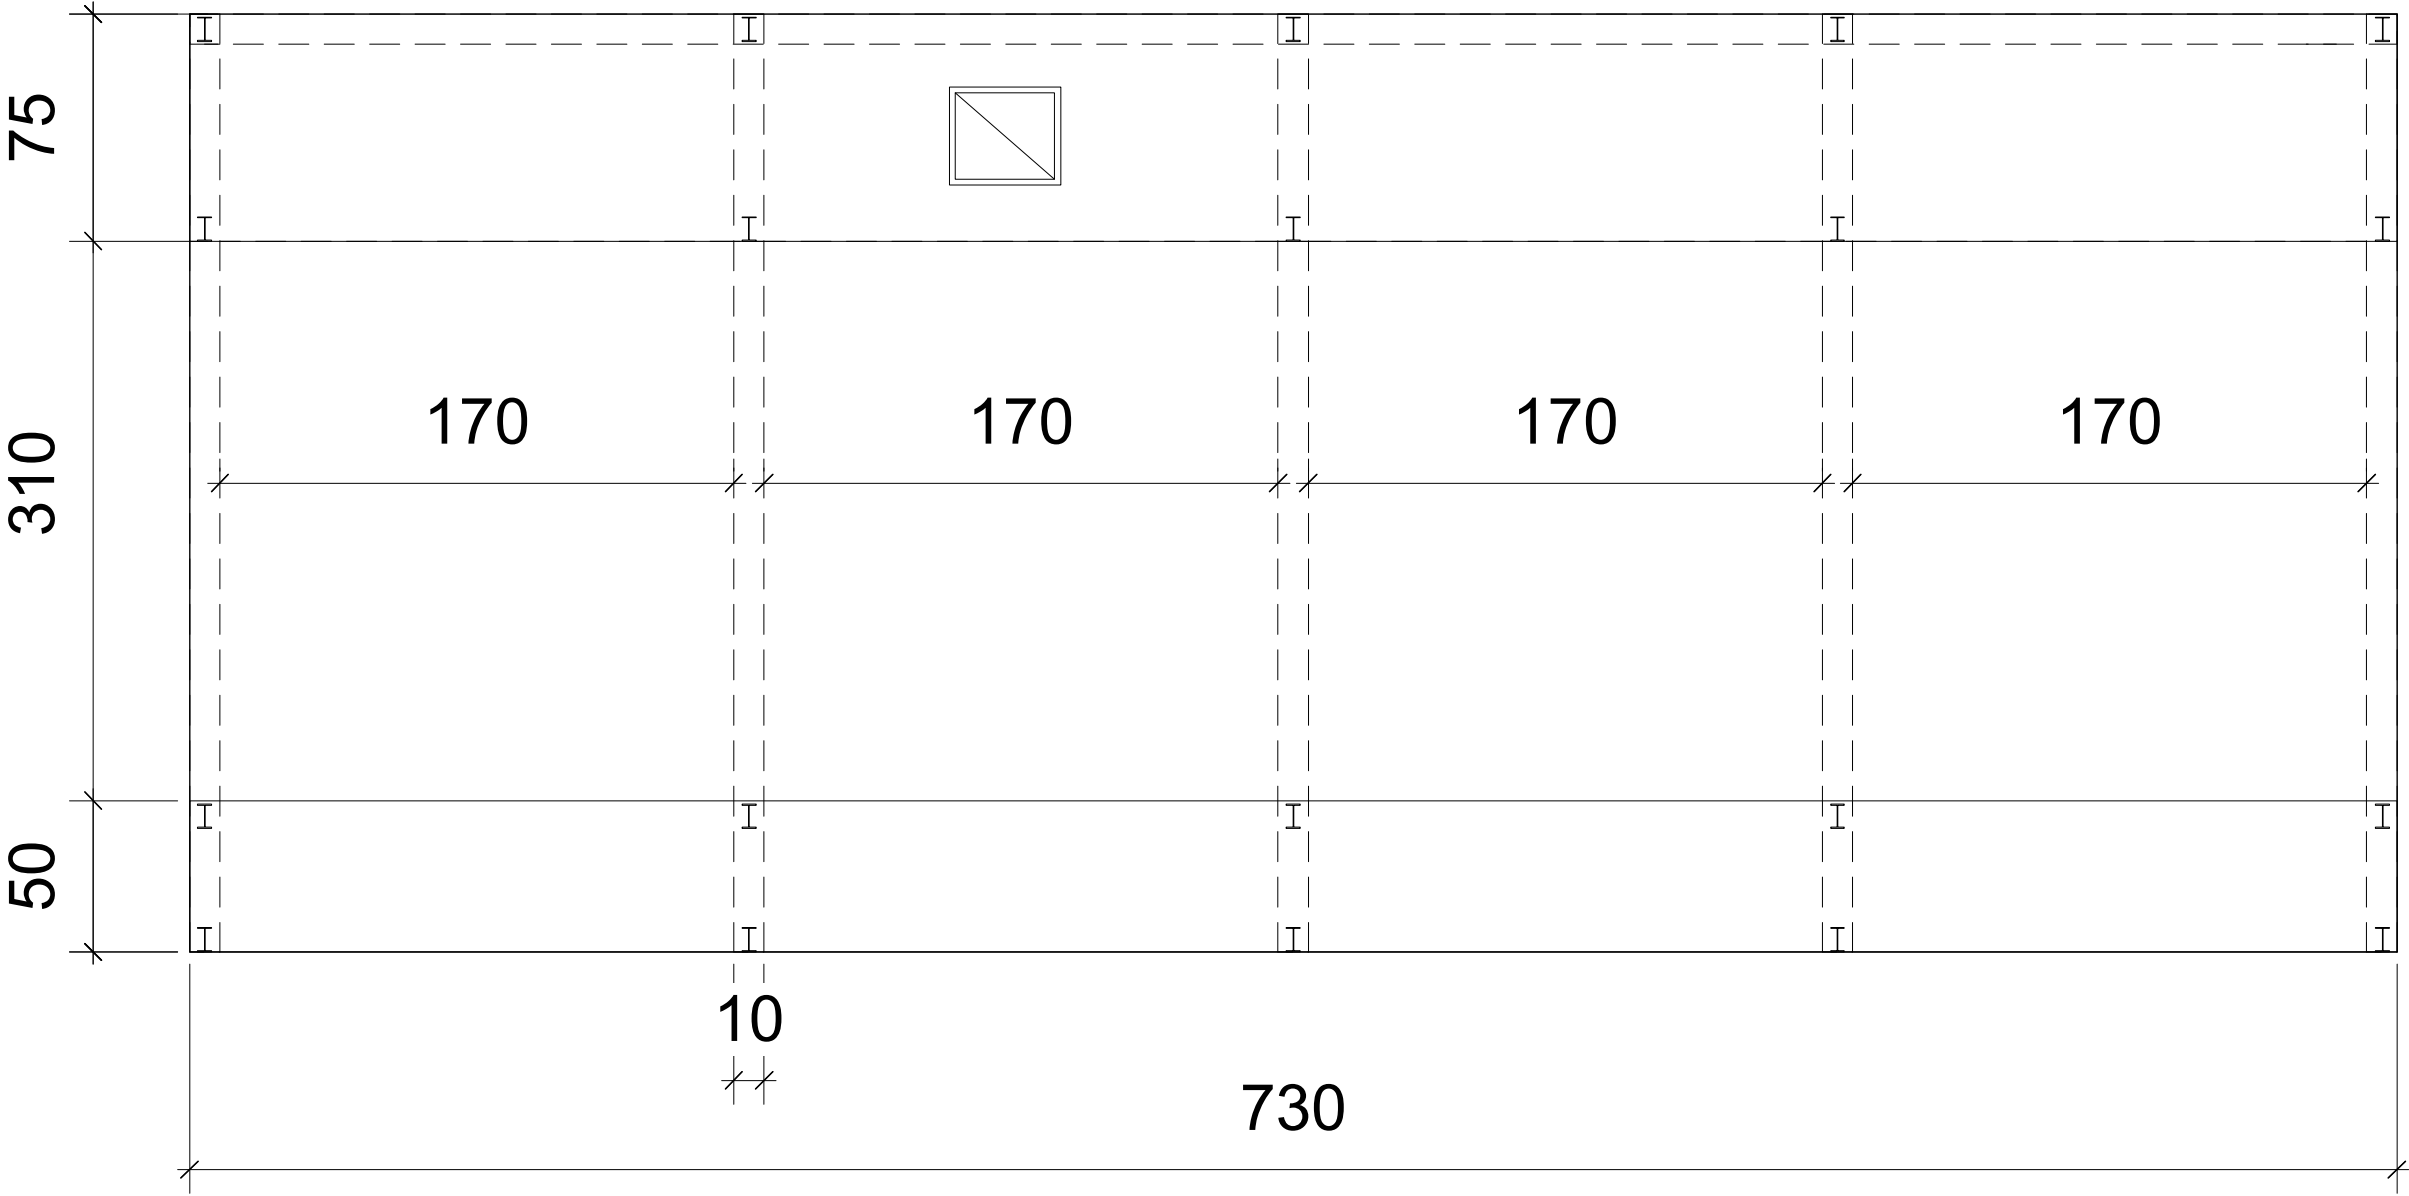


BAR TOITURE

COUPE AA

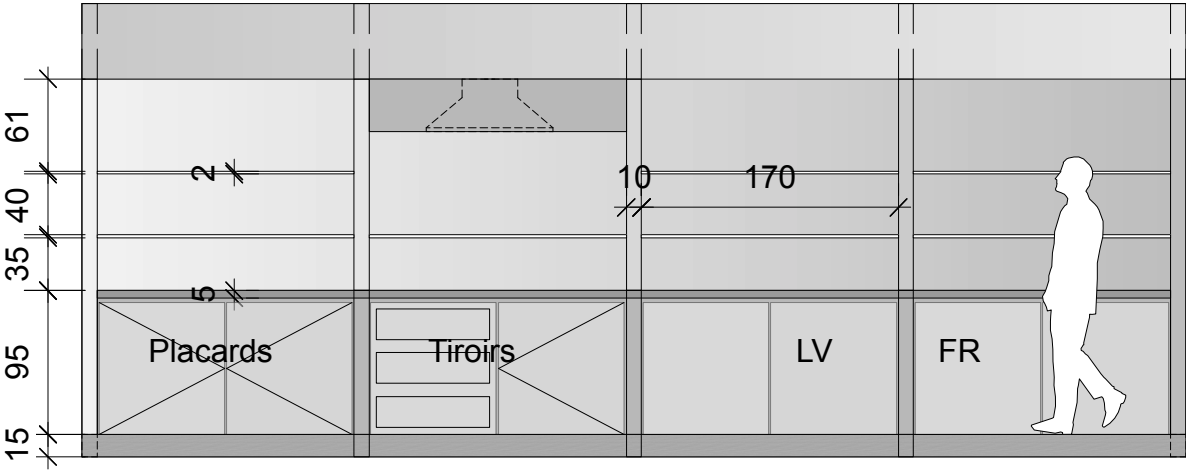

PARTIE ARRIÈRE BAR

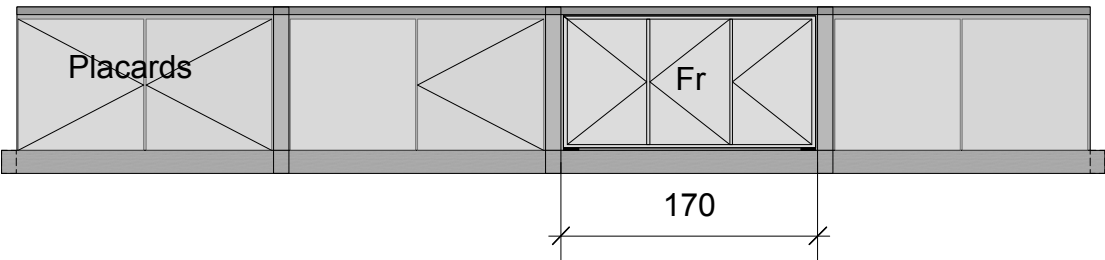

VUE INTERIEUR BAR

