



Coupe C7 PRO

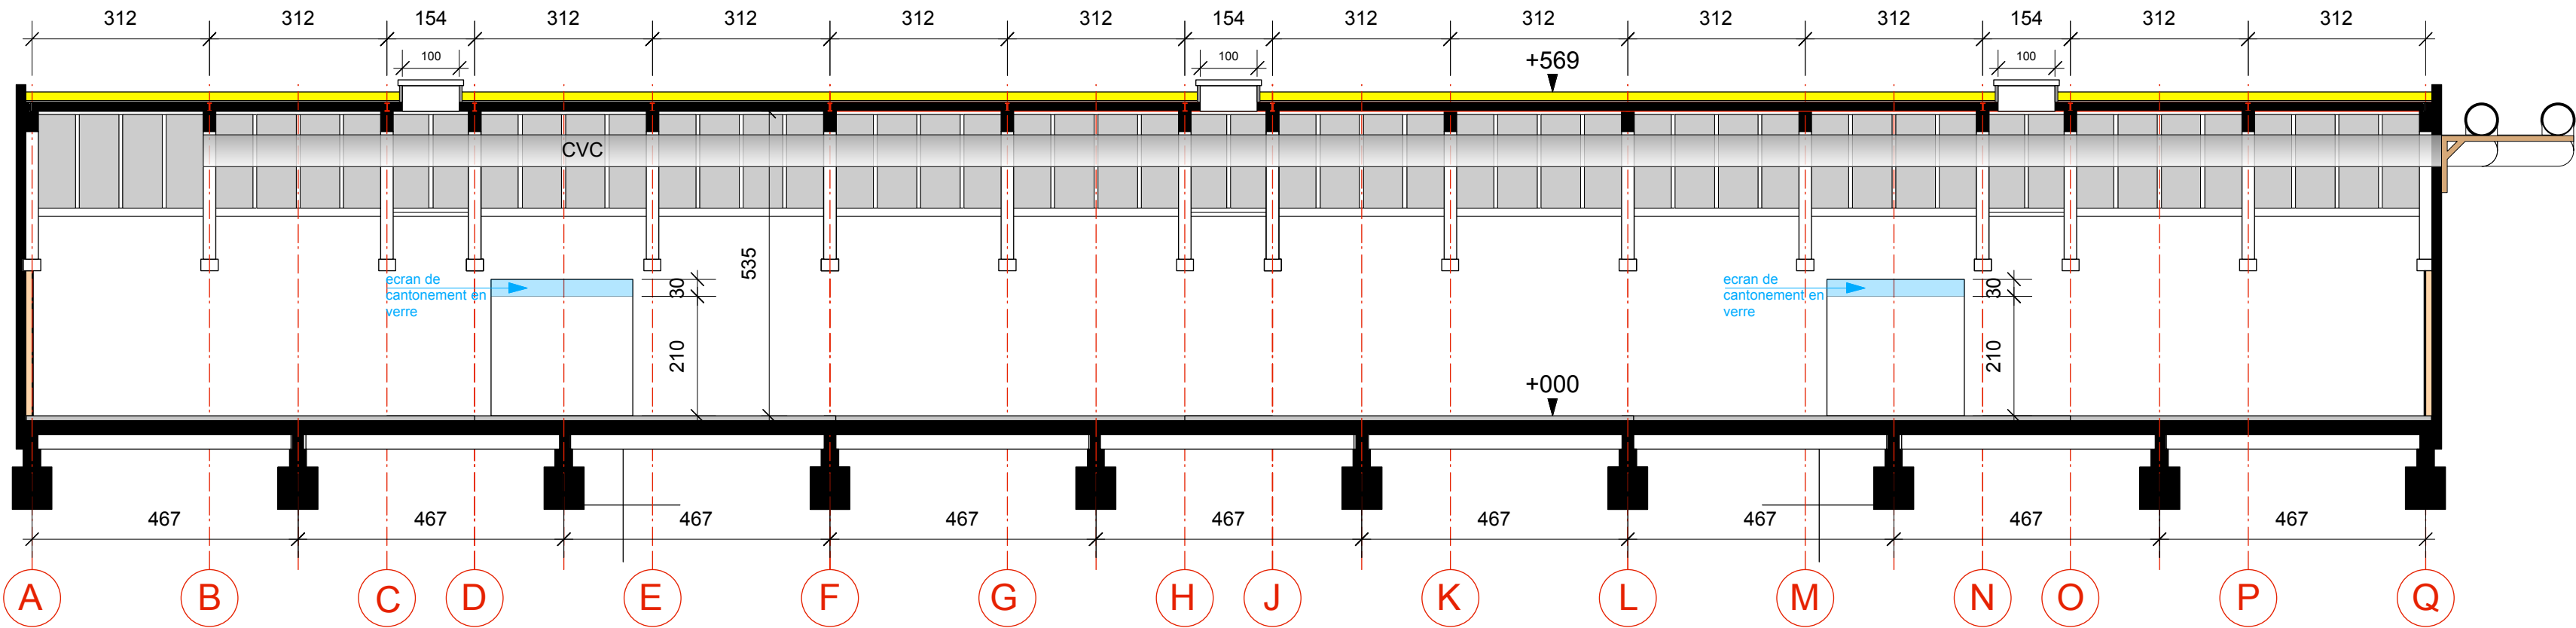

Coupe C8 PRO

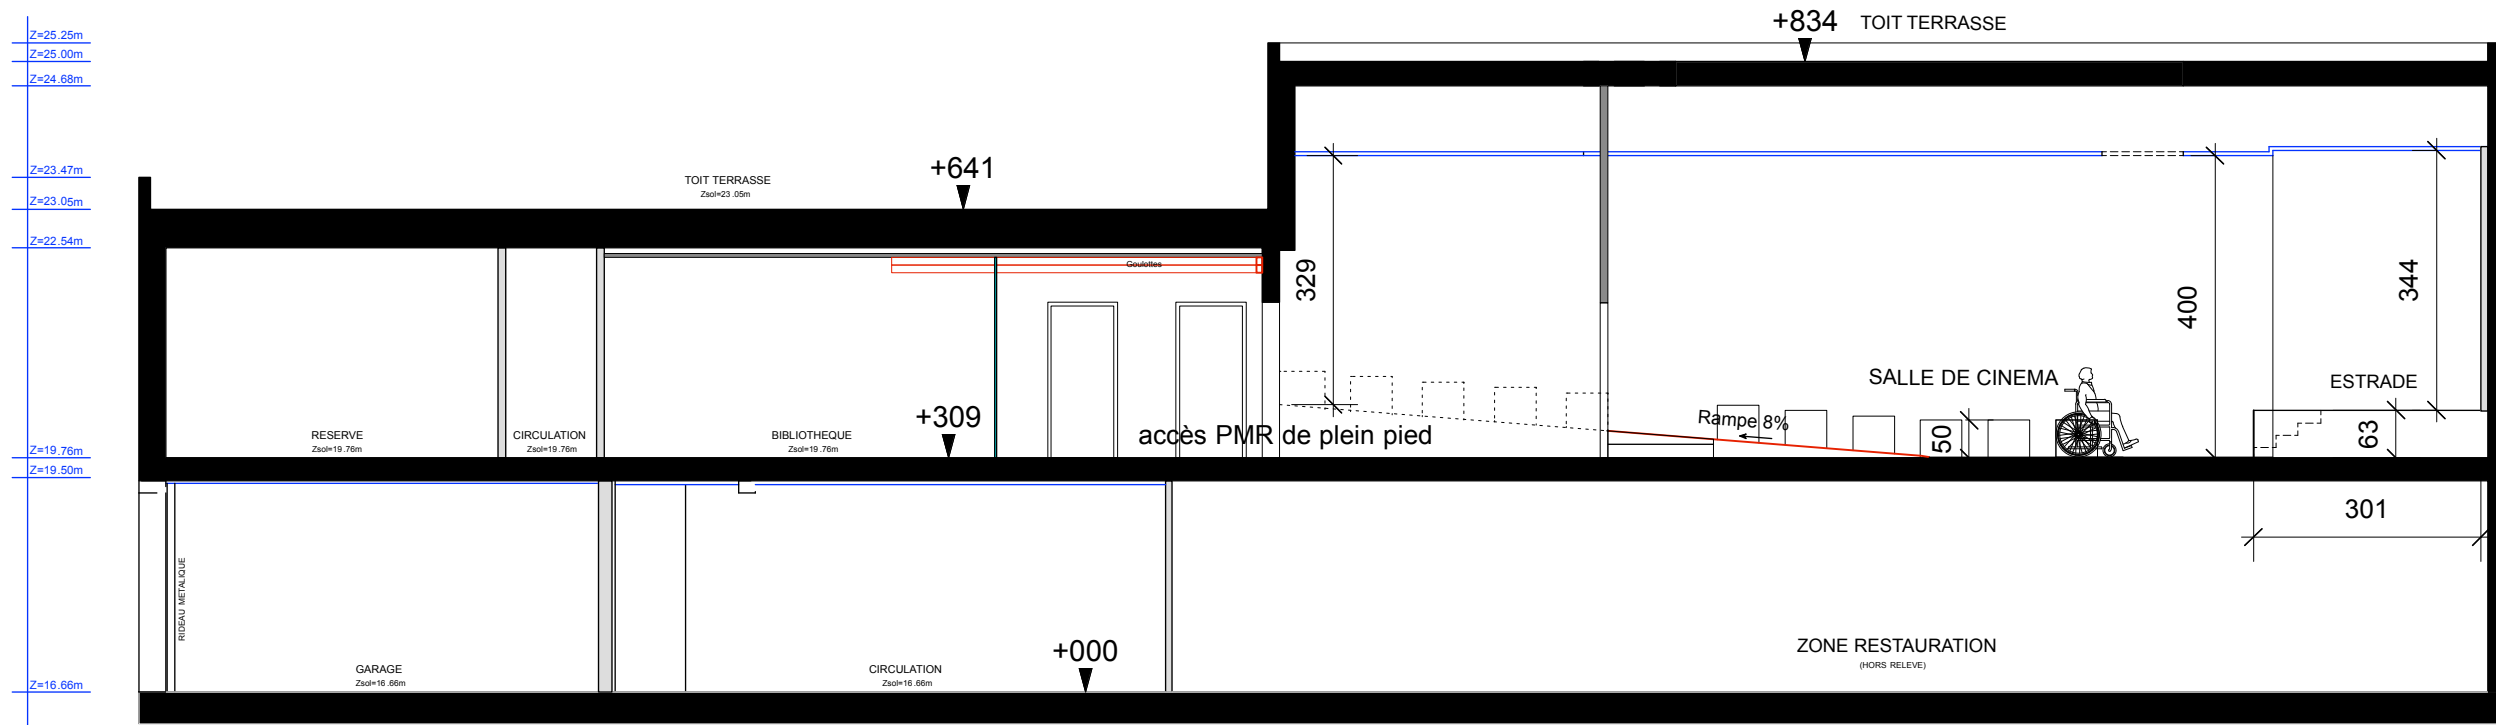

Coupe AMPHI C9 PRO (accès PMR)



Musée d'Art Contemporain [mac] Pour les études Climatologiques et travaux d'urgence 69, rue d'Haïfa - 13008 MARSEILLE				
PRO - DCE				
	VILLE DE MARSEILLE CIVILITE : 0778 1 Place V. Eugène - 13007 MARSEILLE Tél : 04 91 54 10 00 Fax : 04 91 54 10 00 Email : ville@marseille.fr	MAITRE D'OUVRAGE	Type de document	PRO - DCE
	MAC Marseille 07 rue d'Haïfa 13008 MARSEILLE Tél : 04 91 54 42 42 Fax : 04 91 54 42 42 Email : mac@marseille.fr	MAITRE D'USAGE		
	Bureau Architecture Méditerranée 18 rue de la Garbade 13008 MARSEILLE Tél : 04 91 51 61 70 - Fax : 04 91 51 61 71 Email : bureau@bamediterranee.com www.bamediterranee.com	ARCHITECTE	Nom du document	Coupes C7,C8,C9 PRO
	Birgitte Fryland 2 rue du Général de Gaulle 13008 MARSEILLE Tél : 04 91 51 61 70 - Fax : 04 91 51 61 71 Email : birgitte.fryland@bamediterranee.com www.birgitte.fryland.com	MUSEOGRAPHIE	Numéro du document	(14)
	Oteis Sudsud 200 Avenue de la Liberté 13008 MARSEILLE Tél : 04 91 51 61 70 - Fax : 04 91 51 61 71 Email : oteis@bamediterranee.com www.oteis.fr	INGENIEUR	Date de création	08 Octobre 2019
	Apave Sudsud SAS 8 rue du Général de Gaulle 13008 MARSEILLE Tél : 04 91 51 61 70 - Fax : 04 91 51 61 71 Email : apave@bamediterranee.com www.apave.com	CONTROLE TECHNIQUE	Echelle	1 / 100 e 1 / 50 e
	Ssinopsis 75 rue Paul Verneux, 49100 Villiers-sur-Loire Tél : 04 91 51 61 70 - Fax : 04 91 51 61 71 Email : ssinopsis@bamediterranee.com http://www.ssinopsis.fr	COORDINATION SSI	Indice et date modification	
	SA PRESENTS 17739 BOULEVARD VINCENT DELPOUX 13008 MARSEILLE Tél : 04 91 51 61 70 - Fax : 04 91 51 61 71 Email : sa@bamediterranee.com	CONTROLE SPS		