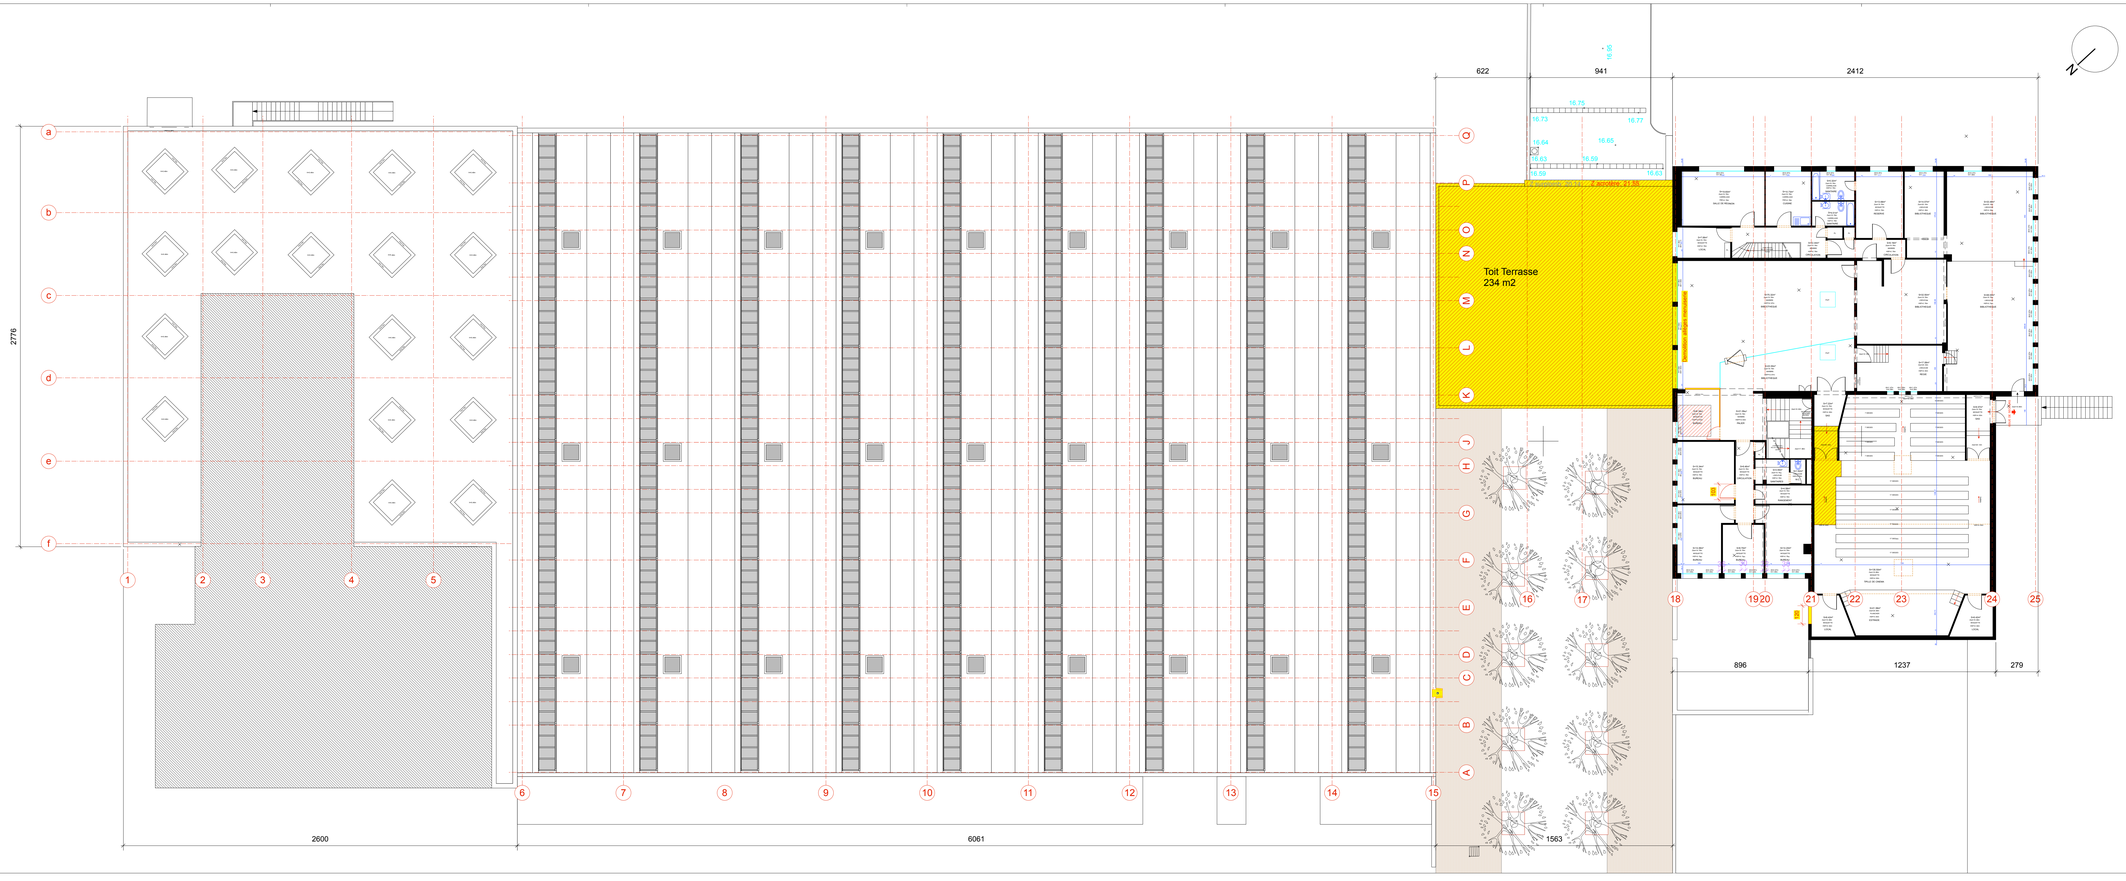

LEGENDE DEMOLITION

- Démolitions verticales (cloisons, murs, doublages, gaines etc)
- Démolitions dalle
- Démolitions finition sol avec chape
- Dépose soigneusement pour réutilisation

Musée d'Art Contemporain [mac]
Pour les études Climatologiques et travaux d'urgence
69, rue d'Haliz - 13003 MARSEILLE

PRO - DCE

VILLE DE MARSEILLE DGAUL - DPM 1 Place St Eugène - 13007 MARSEILLE Tél : 04 91 55 40 00 Mail : jlefaga@marseille.fr	MAITRE D'OUVRAGE	Type de document **PRO - DCE**
MAC Marseille 69 rue d'Haliz 13 003 MARSEILLE Tél : 04 91 55 33 00 Mail : kolia@marseille.fr	MAITRE D'USAGE	
Bureau Architecture Méditerranée 14-18 Rue de la Guirlande 13006 MARSEILLE T. 04 91 91 61 70 / F. 04 91 91 49 73 Mail : maxime.repaux@bam-archi.com www.bureauarchi.com	ARCHITECTE	Nom du document **Plan R+1 démolitions**
AGENCE 1 rue Gustave Eiffel 06000 Nice T +33 (0)3 20 90 20 75 nice@fryland.fr www.fryland.fr	MUSEOGRAPHIE	Numéro du document **(18)**
Otelis Sudeuropé Parc Euromédecine 2 rue Louvre CS 90040 - 13278 Marseille Financial Cédex 3 T. +33 (0) 4 42 99 28 70 Mail : marseille@oteis.fr www.oteis.fr	INGENIEUR	Date de création **08 Octobre 2019**
Apave Sudeuropé SAS 8 rue Jean Jacques Servan-Schreiber Séon BP 591 13322 MARSEILLE CEDEX 16 Tél. : 04 91 13 13 00 Fax : 04 91 13 13 96 www.apave.com	CONTROLE TECHNIQUE	Echelle **1 / 100 e**
SSInopsis Immeuble Cantarena, 291/295 rd'Kerchanne Tél: 04 91 23 19 40 - Fax: 04 91 48 50 22 marco.marandola@ssinopsis.fr http://www.ssinopsis.fr	COORDINATION SSI	Indice et date modification
SA PRESENTS Immeuble Le Bonaparte VINCENT DEURAGH 13294 MARSEILLE CEDEX 6 Tél: 04 91 42 08 86 contact@presents.fr	CONTROLE SPS	