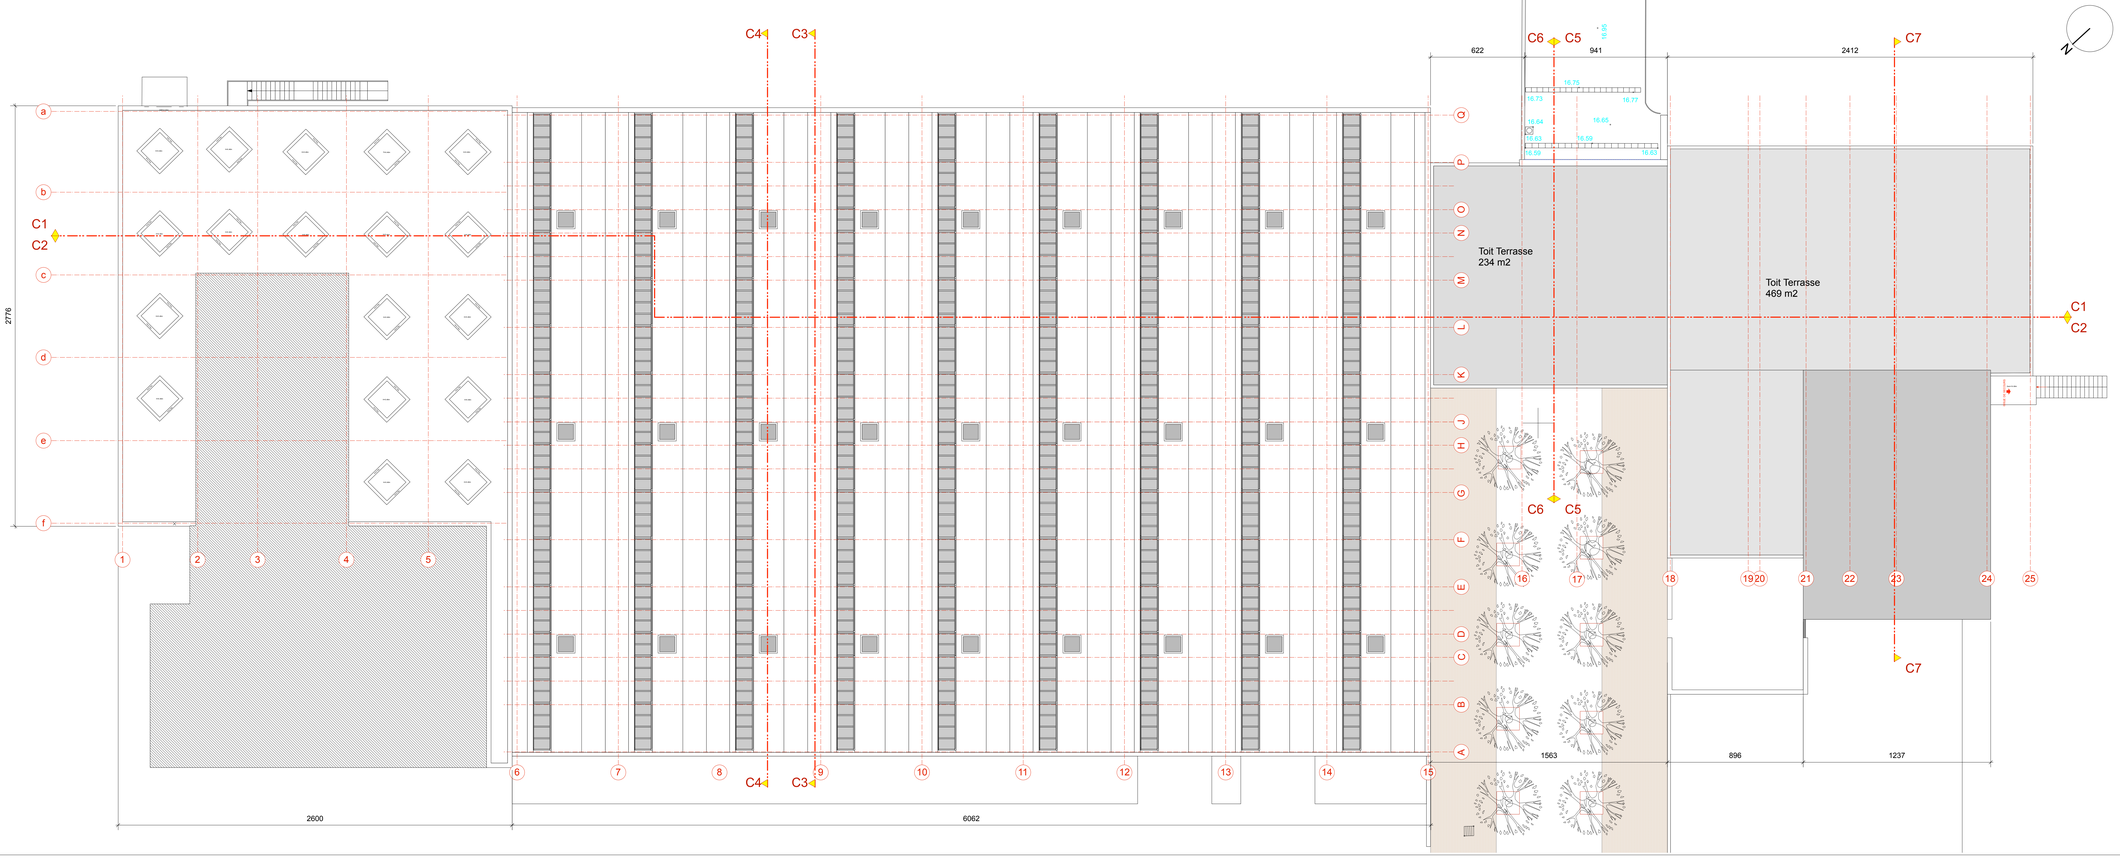

Musée d'Art Contemporain [mac]
Pour les études Climatologiques et travaux d'urgence
69, rue d'Haifa - 13008 MARSEILLE

PRO - DCE

	VILLE DE MARSEILLE Place Jules Guesde 1 Place St Eugène – 13007 MARSEILLE T.04 91. 14 52 08 Mail : jbmag@marseille.fr	MAITRE D'OUVRAGE	Type de document **PRO - DCE**
[mac]	**MAC Marseille** 69 rue d'Haifa 13008 MARSEILLE T.04 91 81 24 62 Mail : kaba@marseille.fr	MAITRE D'USAGE	
B.A.M. Bureau Architecture Méditerranée	**Bureau Architecture Méditerranée** 64-66 Rue de la Guirlande 13 002 MARSEILLE T. 04 91 91 43 73 / F. 04 91 91 43 73 Mail : maxime.roziere@bamarmite.com www.bamarmite.com	ARCHITECTE	Nom du document **Plan toiture EDL**
BIRGITTE FRYLAND	**scène** 2 rue Eutermie 06000 Nice T. 04 93 62 11 11 scene@fryland.fr www.fryland.fr	MUSEOGRAPHIE	Numéro du document **(4)**
oteis	**Oteis Sudsonde** Zone Nextiver Bât N La Lauvière CS 70 001 - 13 591 Aix en Provence Cedex 3 T. 33 (0)4 42 90 08 50 thierry.sanna-ris@oteis.fr www.oteis.fr	INGENIEUR	Date de création **08 Octobre 2019**
apave	**Apave Subcrupe SAS** Agence Méditerranée - Immeuble Le Sud Gambetta Bâtir BP 195 13322 MARSEILLE CEDEX 16 Tél. : 33 04 91 23 50 Fax : 33 04 91 23 51 www.apave.com	CONTROLE TECHNIQUE	Echelle **1 / 100 e**
SSInopsis	**SSInopsis** 70 rue Paul Antona, 69100 Villeurbanne Tél. : 04 78 93 22 22 / Fax : 04 78 54 32 22 maxime.marcelli@ssinopsis.fr http://www.ssinopsis.fr	COORDINATION SSI	Indice et date modification
	SA PROJECTS 37/39 BOULEVARD VINCENT DELPUECH 13006 MARSEILLE CEDEX 6 Tél.:04 91 42 28 66 contact@sa-projects.fr	CONTROLE SPS	