



- LEGENDE:**
- Bât hors marché
 - Infiltrations, trace d'humidité
 - Altération de la pierre en surface
 - Manque de matière
 - Habillage en plomb défaillant
 - Végétation parasitaire (plante)
 - Fissures
 - Elément incompatible
 - Bois endommagé à consolider
 - Bois pourri à remplacer

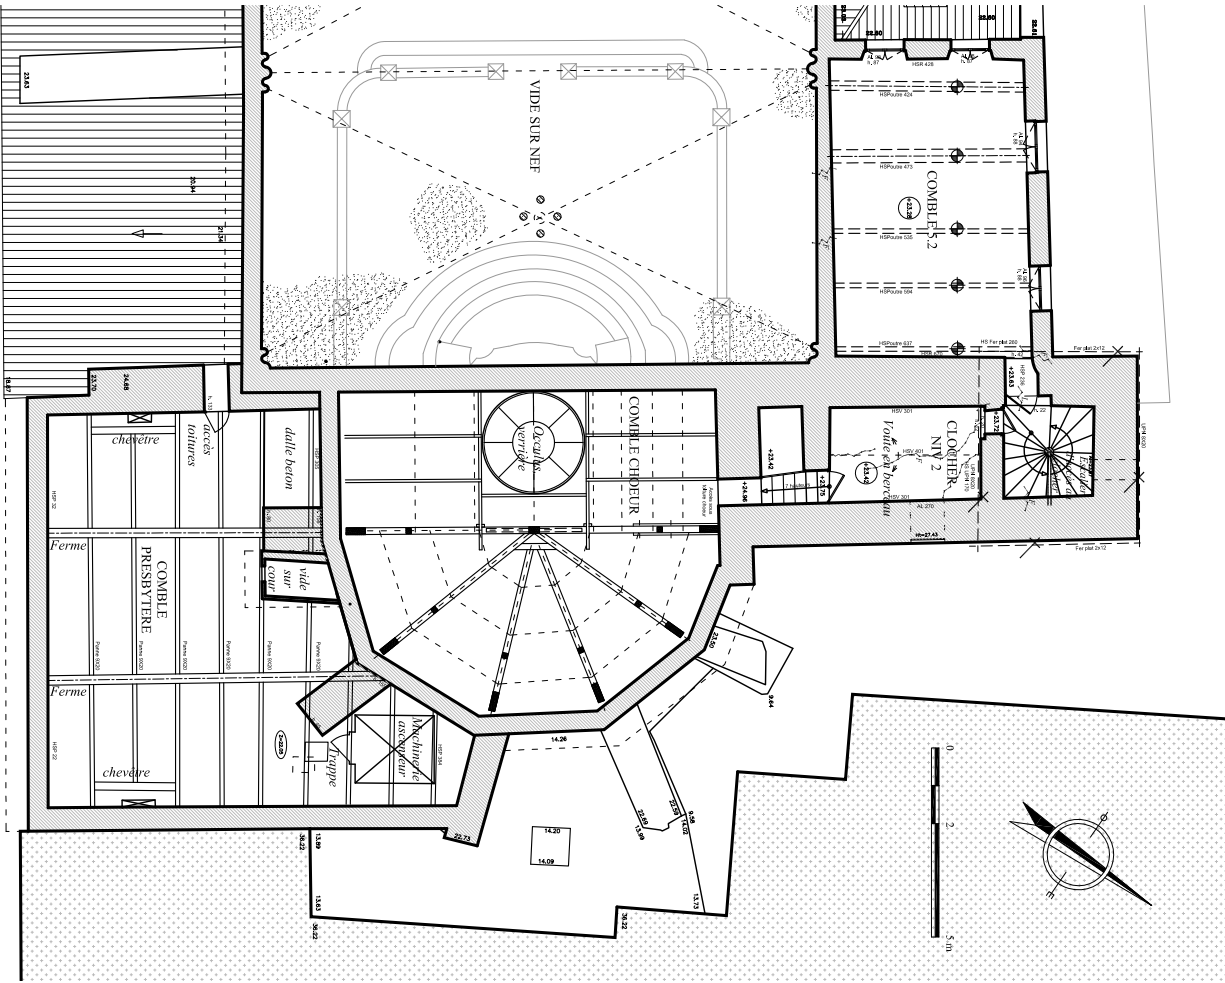

NIVEAU 2, COMBLES

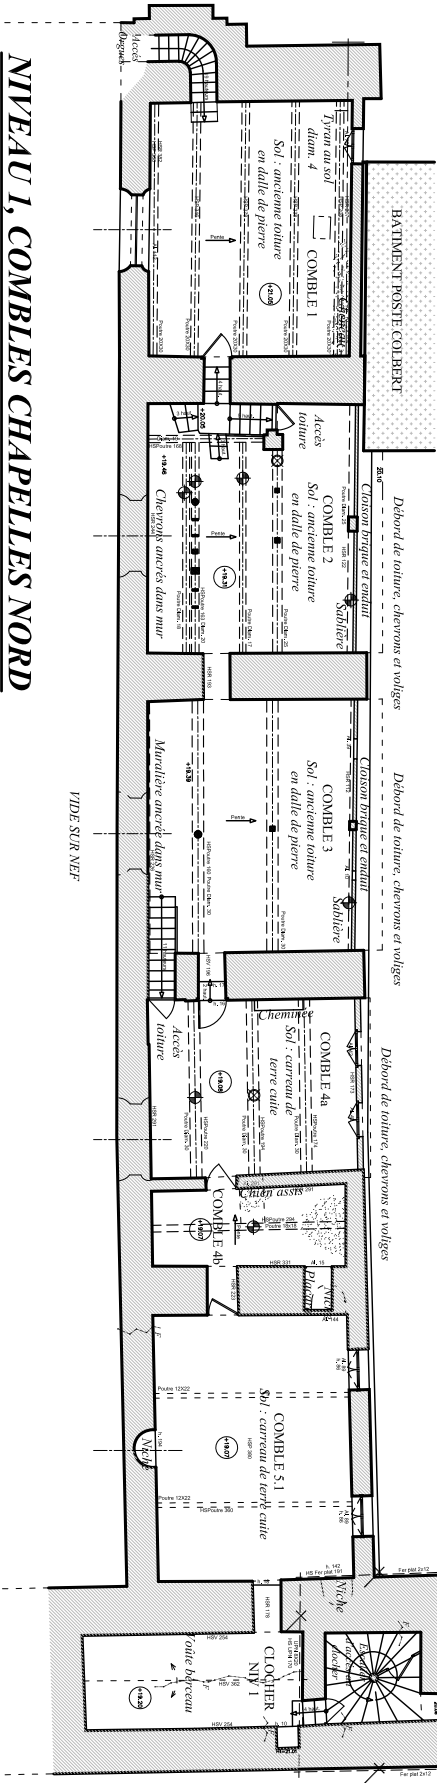

NIVEAU 1, COMBLES CHAPELLES NORD

Bouches-du-Rhône	Eglise Saint Cannat des prêcheurs	ETAT DES LIEUX, Plan des niveau 1 et 2			Ech: 1/200	
MARSEILLE	Ville de Marseille, DGAVE DEGPC SMPH 27 rue des Fabres 13233 Marseille Cedex 20	FABRICA TRACEORUM - S.A.R.L. d'Architecture 280, Boulevard Michelet - Le Corbusier - App 147 13008 Marseille			D C E	E2
Février 2021	tél. 04 96 17 62 06	tél. 04 91 04 66 36				
Maîtrise d'ouvrage		Maîtrise d'oeuvre				