

Documents remis dans ce dossier :

- N°
- 01 - NEF Etat des lieux + Projet
  - 02 - CHOEUR
  - 03 - Comble 1
  - 04 - Comble 2
  - 05 - Comble 3
  - 06 - Combles 4a et 4b
  - 07 - Comble 5.1
  - 08a - Comble 5.2 Plancher bas
  - 08b - Comble 5.2 Charpente

FABRICA TRACEORUM, architectes associés  
SARL d'architecture  
280, Boulevard Michelet, Le Corbusier, Lot 147  
13008 Marseille  
tél. 04 91 04 66 36  
contact@fabrica-traceorum.eu


0	Première édition	08/12/2020	DA
ind	modification	date	visa

Restauration des charpentes, couvertures, planchers et façades de l'église Saint Cannat

Place des Prêcheurs, 13001 Marseille


CARNET DE PLANS STRUCTURE (CHARPENTE)

Ech : A3 - VAR		<u>i2C bet</u> 1217 route d'Enco de botte 13190 ALL A U C H Tél: 04.91.08.32.74 i2c@i2c-etudes.fr	Dossier n°: <b>3647</b>	indice : <b>0</b>
1ère édition : Déc. 2020			Document n°:	
Phase: <b>PRO</b>			<b>STR</b>	

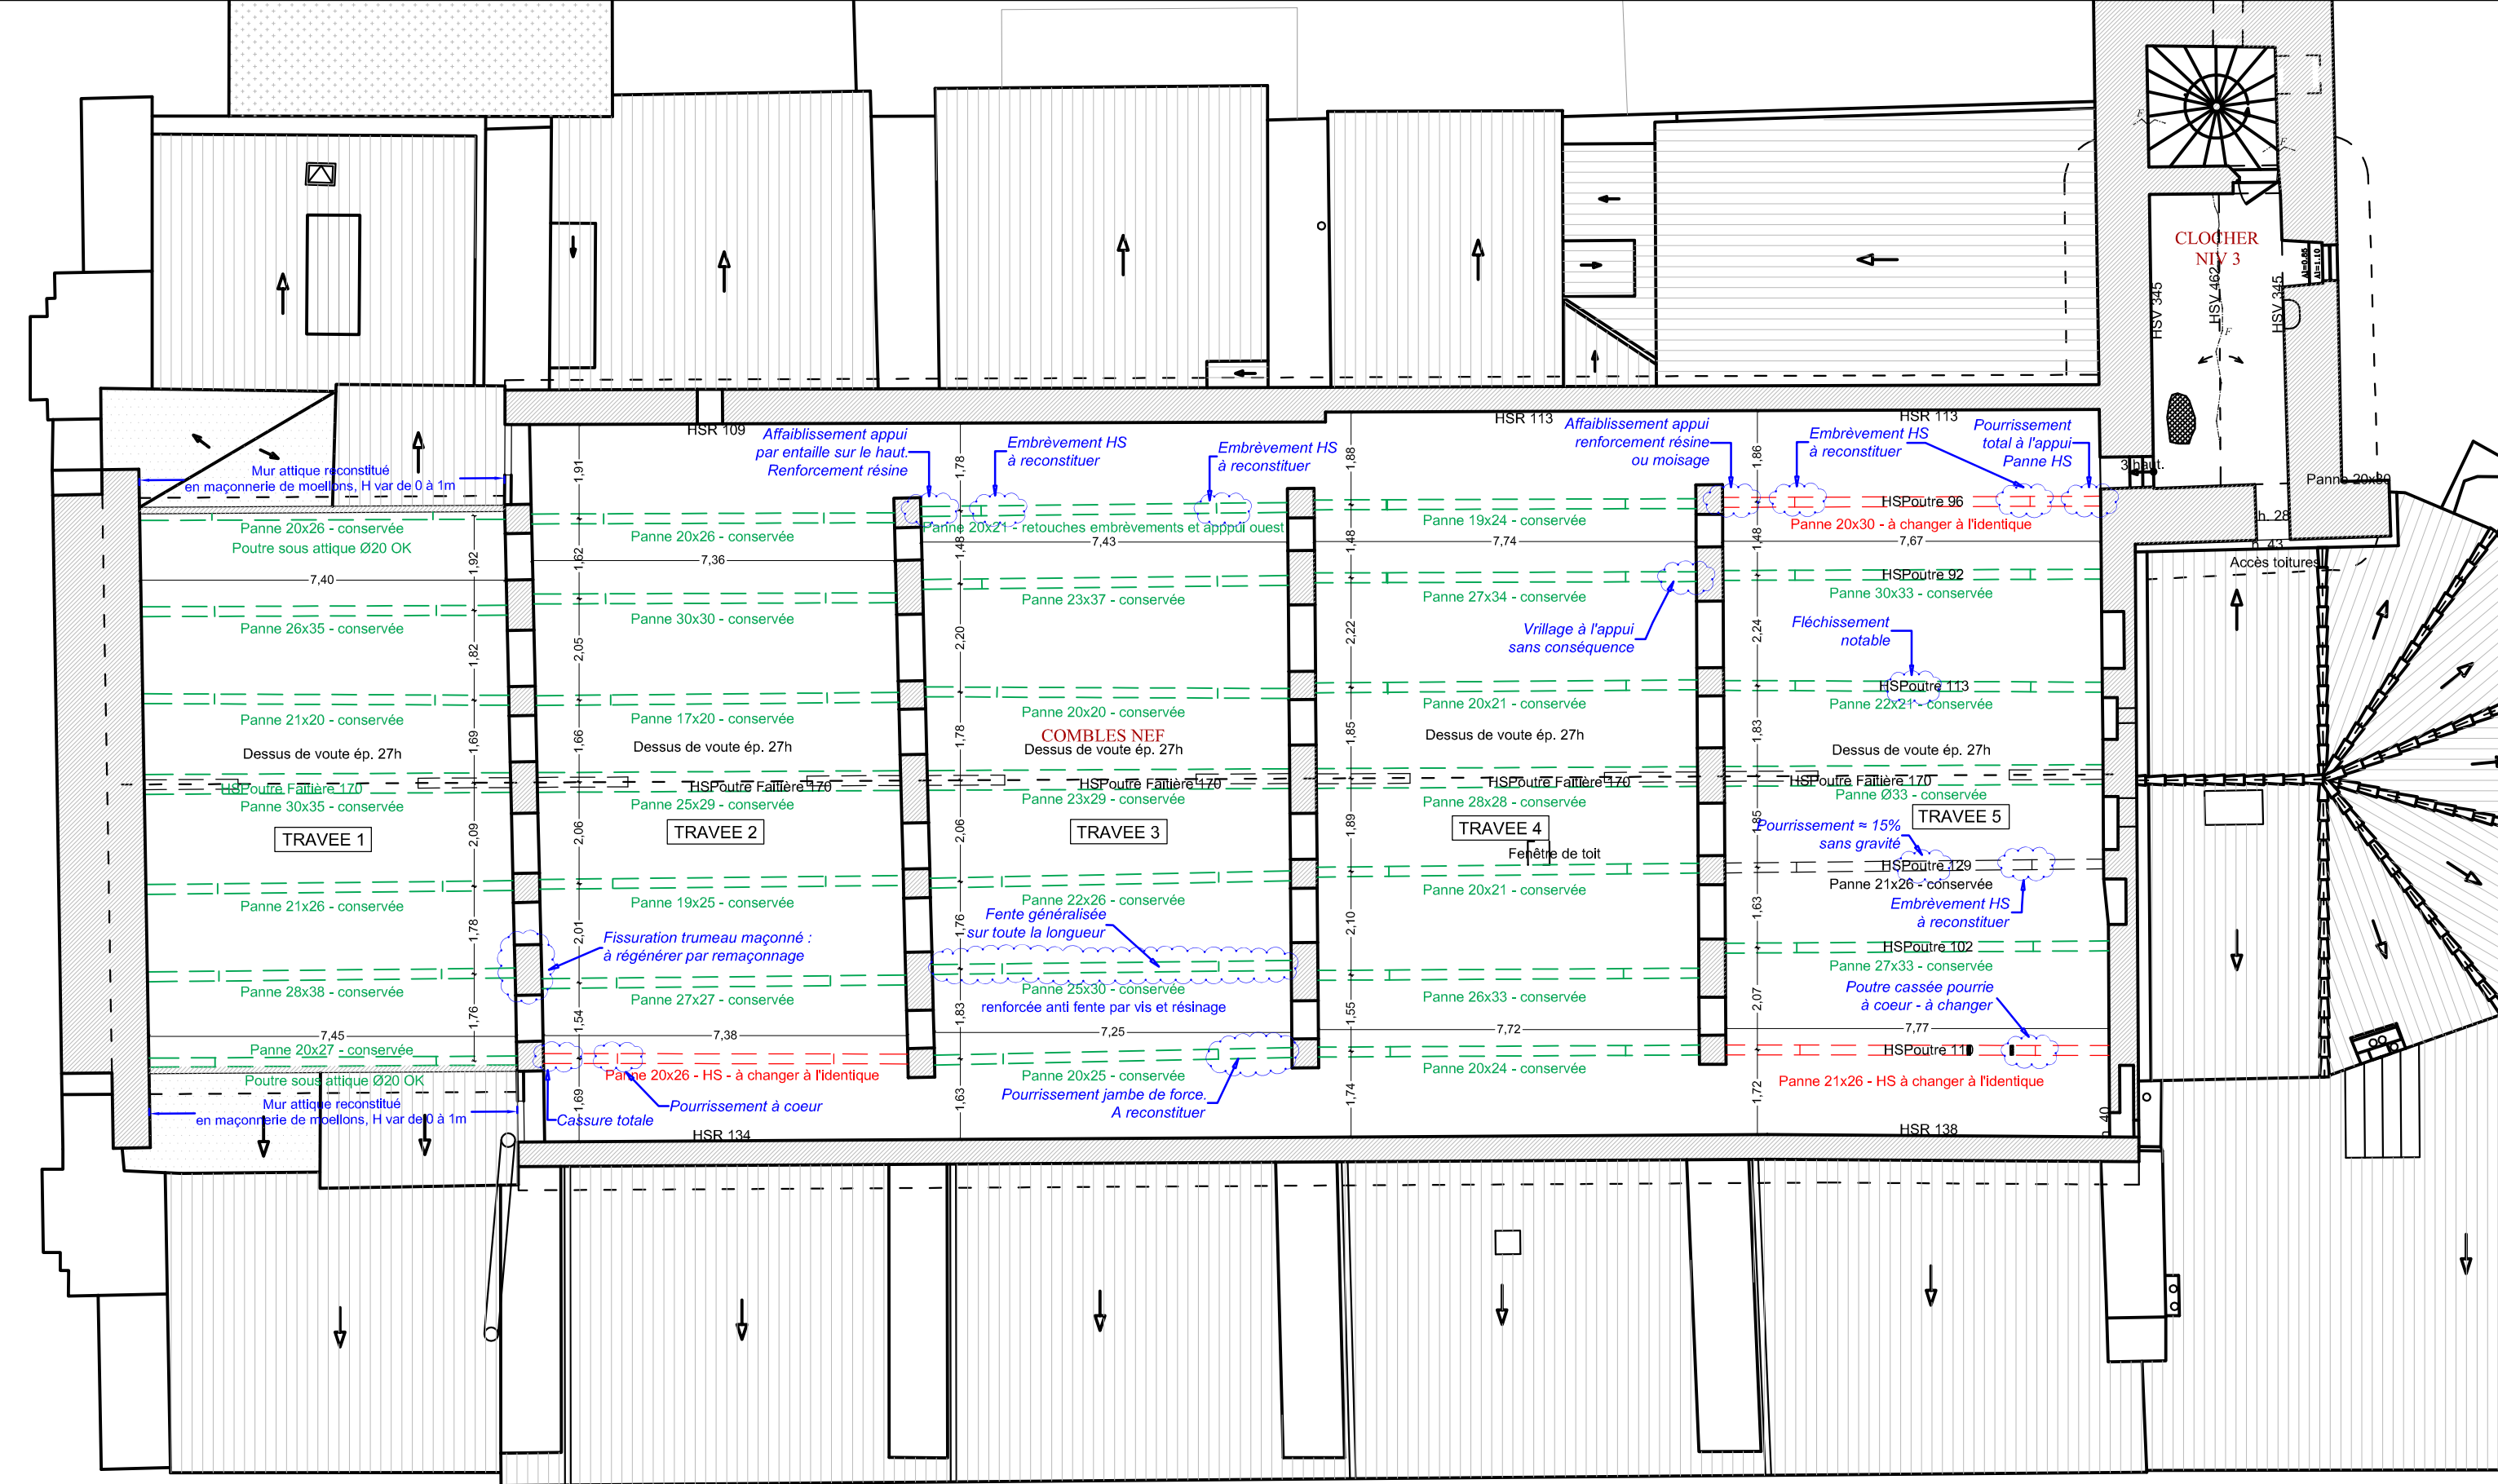


Interventions à prévoir :

- Poutres à déposer
- Poutres conservées
- ☁ Désordres / Réparations

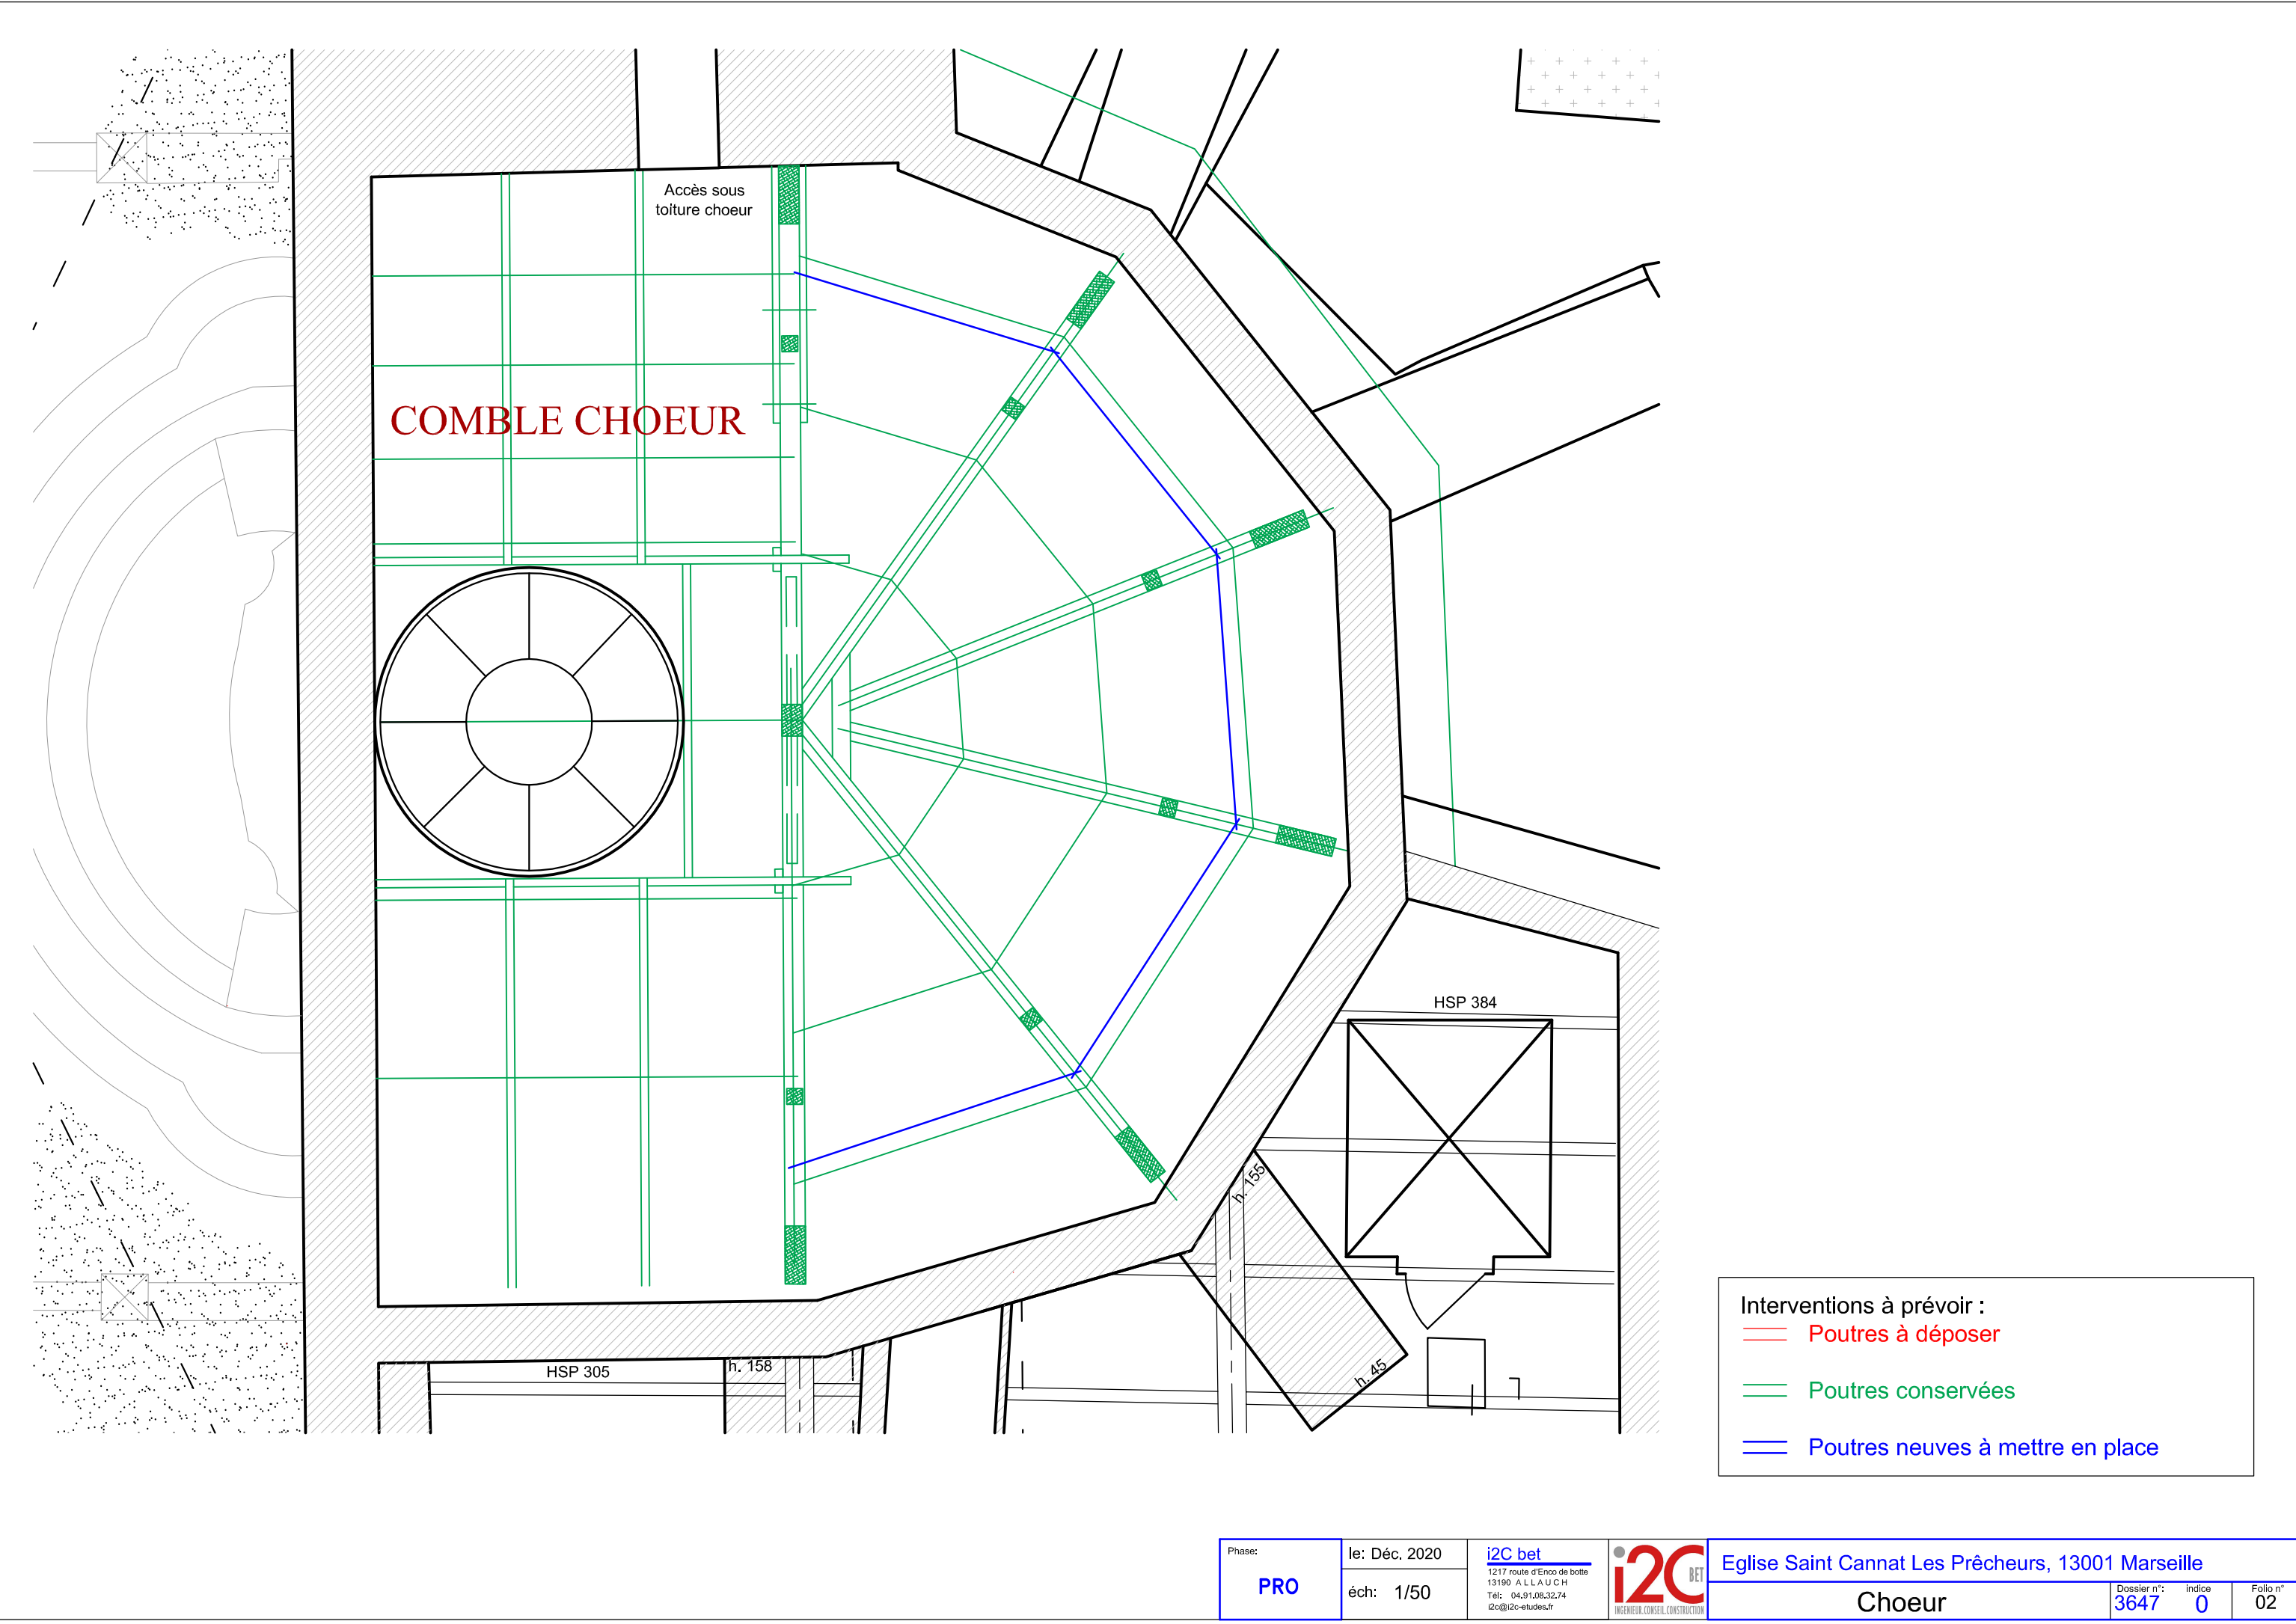


- Interventions à prévoir :
- Poutres à déposer
  - Poutres conservées
  - Poutres neuves à mettre en place

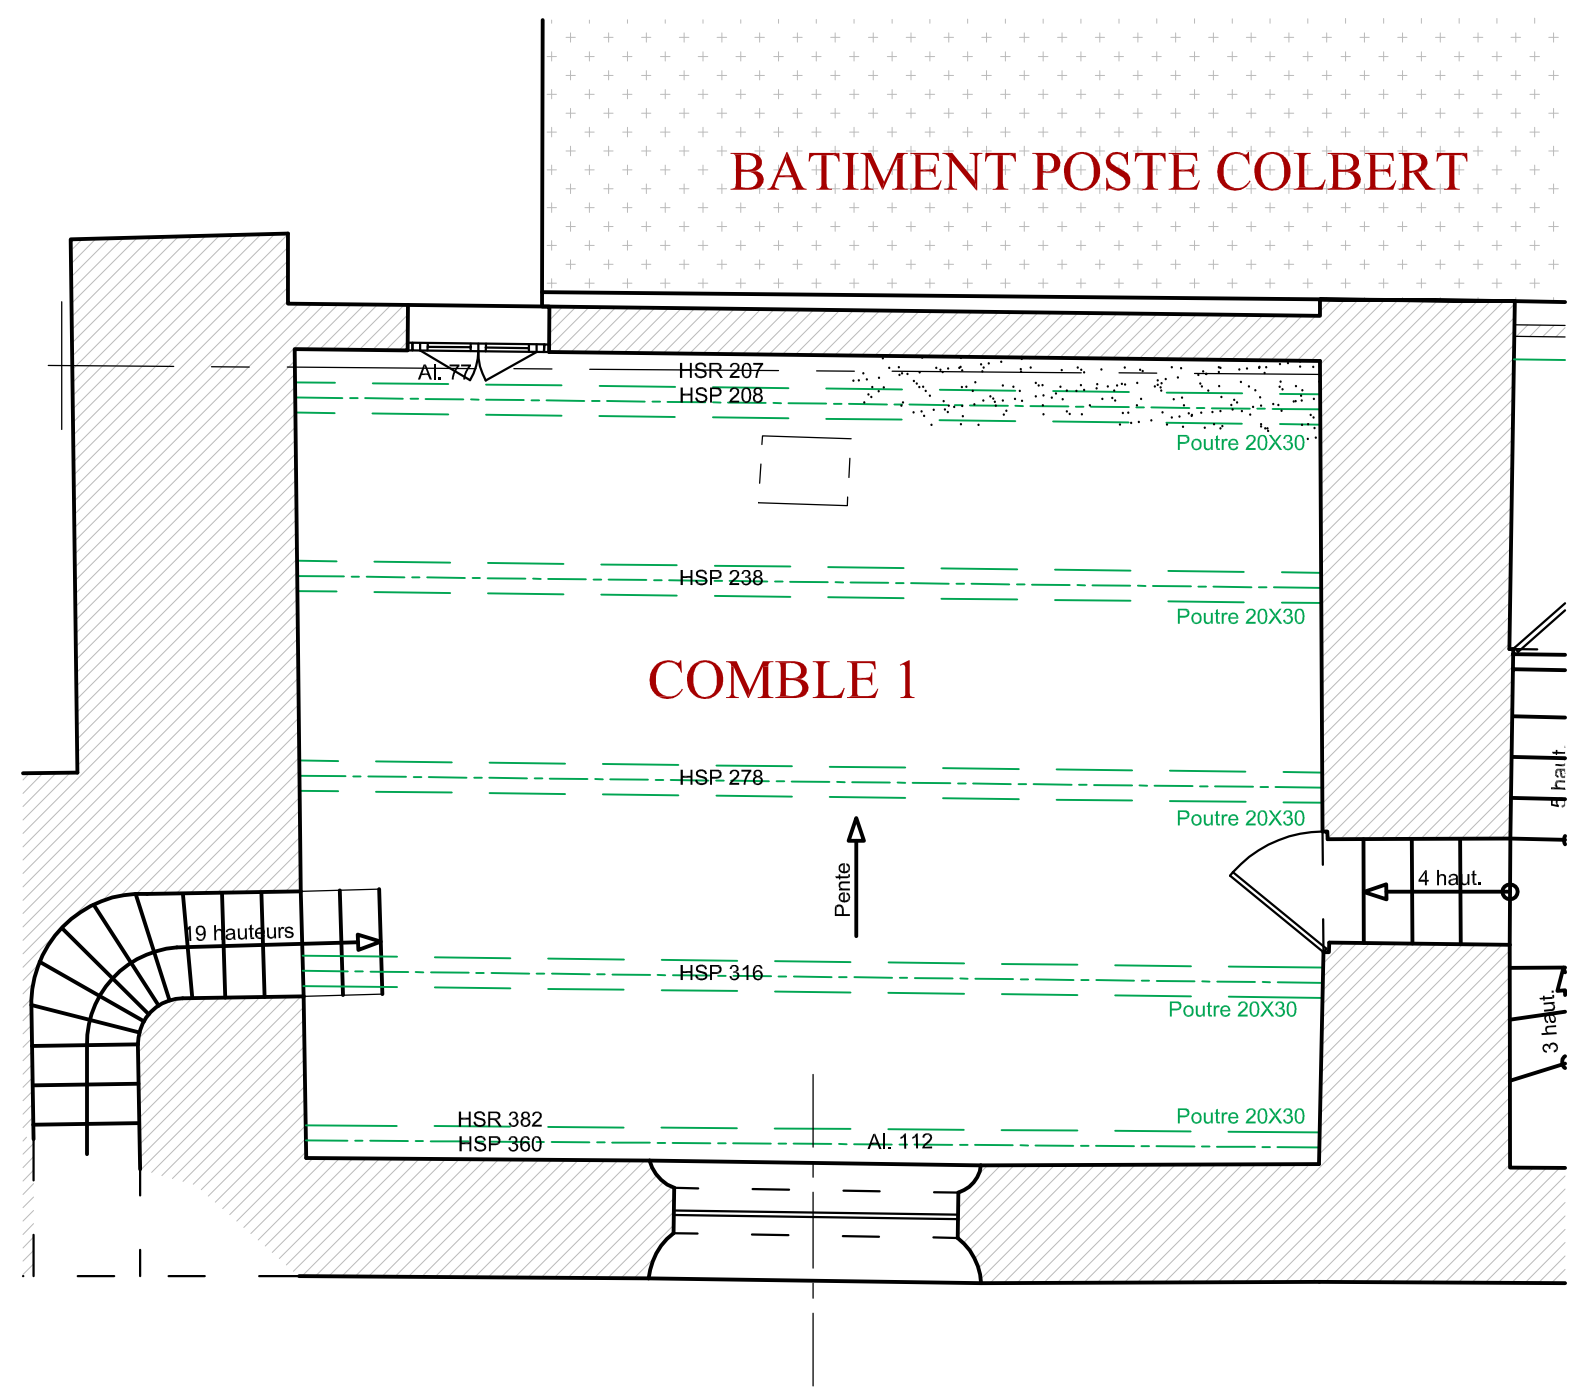


Interventions à prévoir :  
- Les pannes peuvent être conservées en l'état.

ETAT DES LIEUX

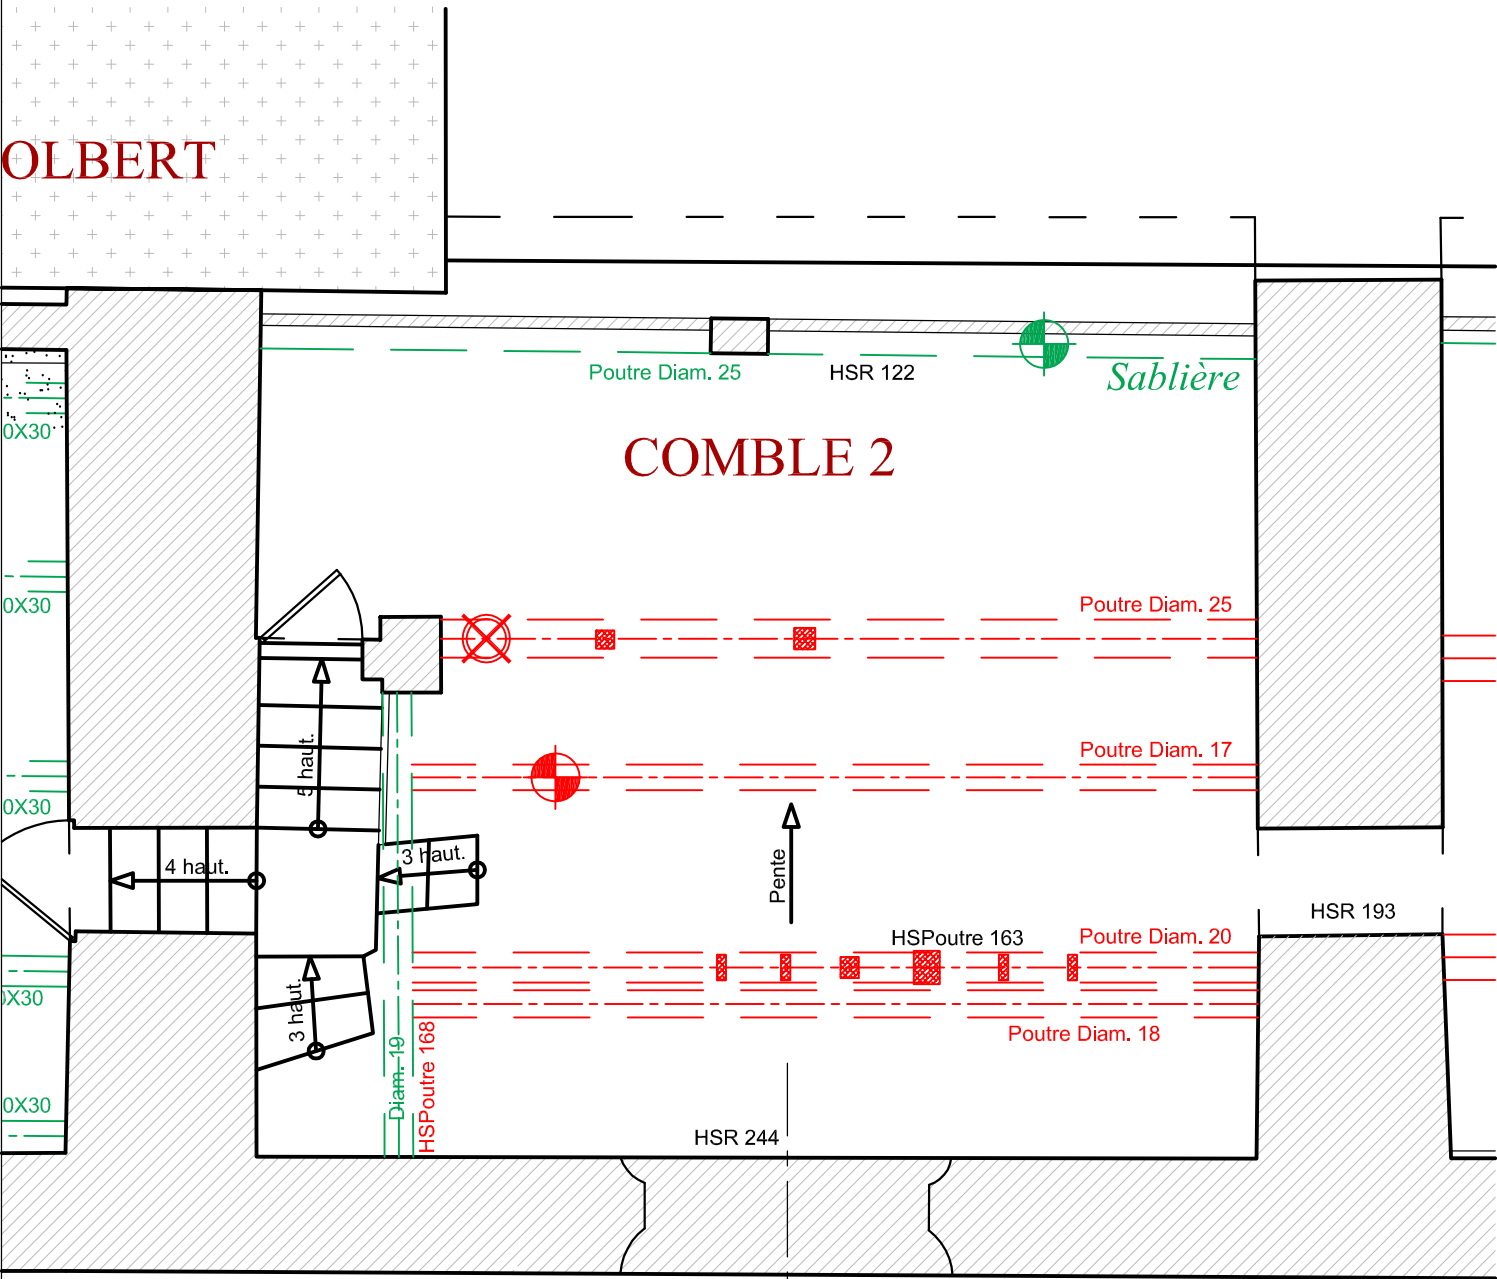

PROJET

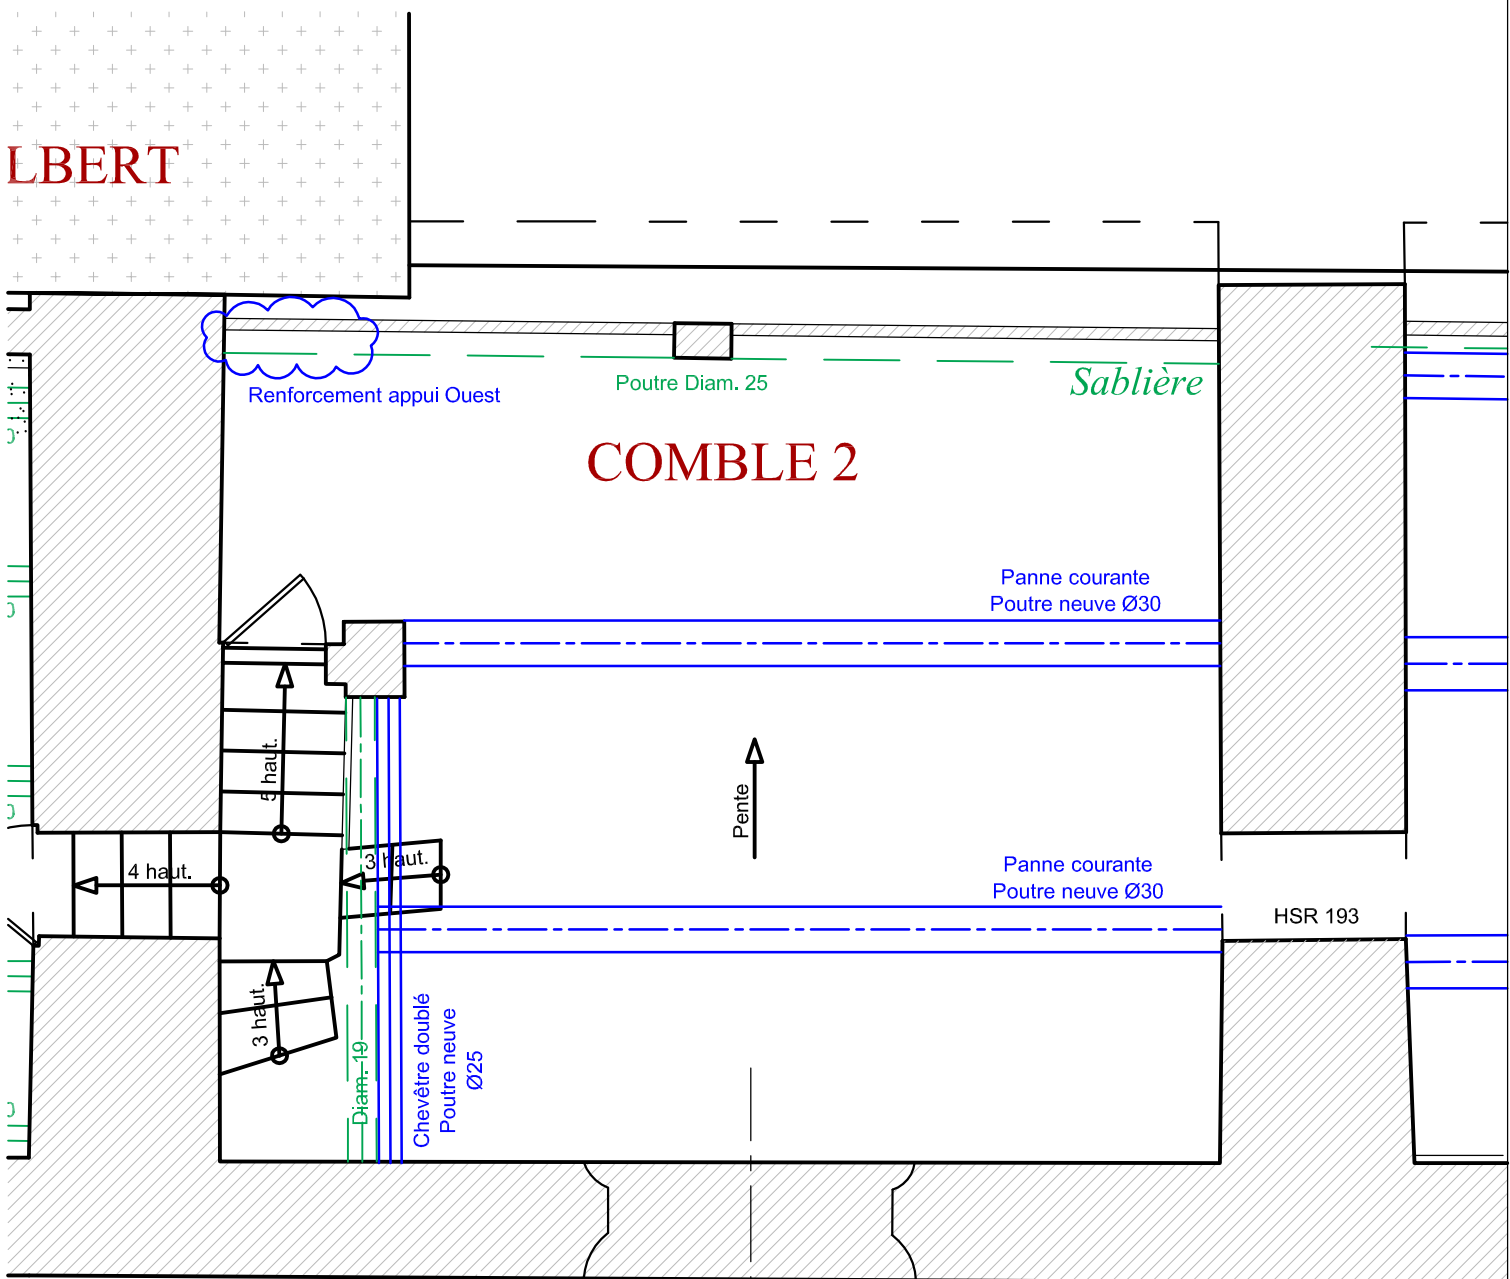

Vérification des empochements existants, puis régénération et réfection ou création des sommiers d'appui si nécessaire.

Interventions à prévoir :

— Poutres à déposer

— Poutres conservées

— Poutres neuves à mettre en place

Phase:

PRO

le: Déc. 2020

éch: 1/50

i2C bet

1217 route d'Enco de botte  
13190 ALLAUCH  
Tél: 04.91.08.32.74  
i2c@i2c-etudes.fr

i2C BET  
INGENIEUR CONSEIL CONSTRUCTION

Eglise Saint Cannat Les Prêcheurs, 13001 Marseille


Comble 2

Dossier n°:  
3647


Indice  
0

Folio n°  
04

ETAT DES LIEUX

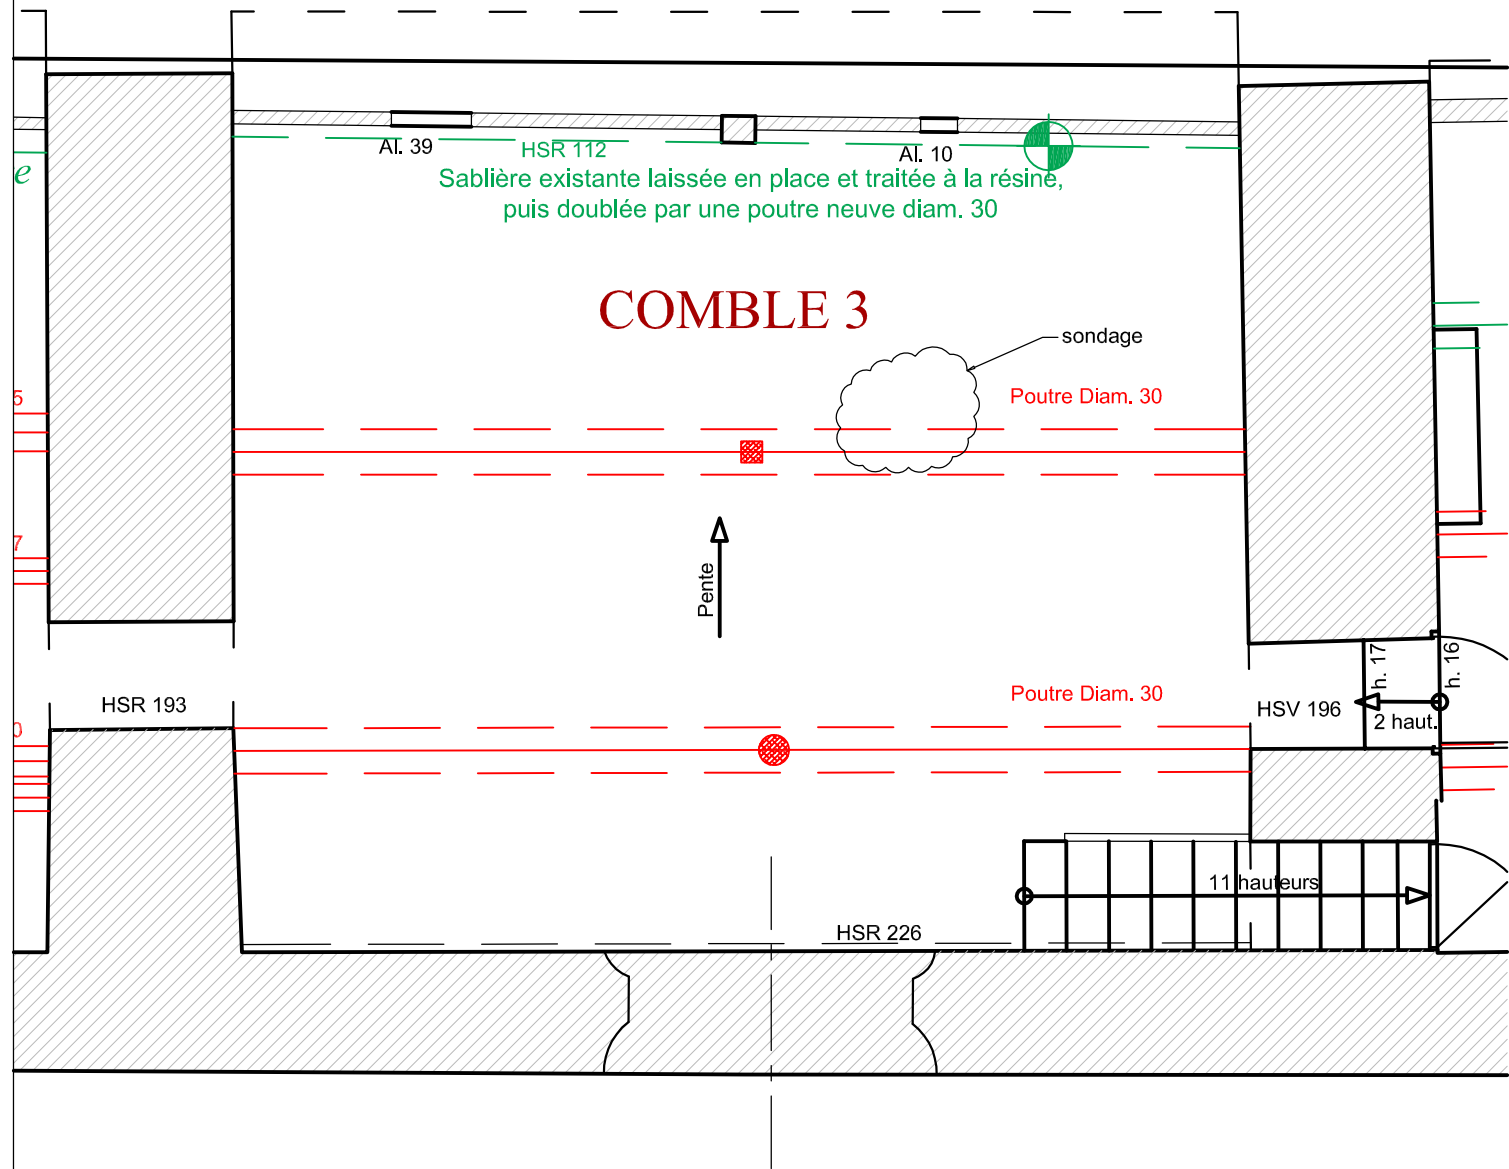

PROJET

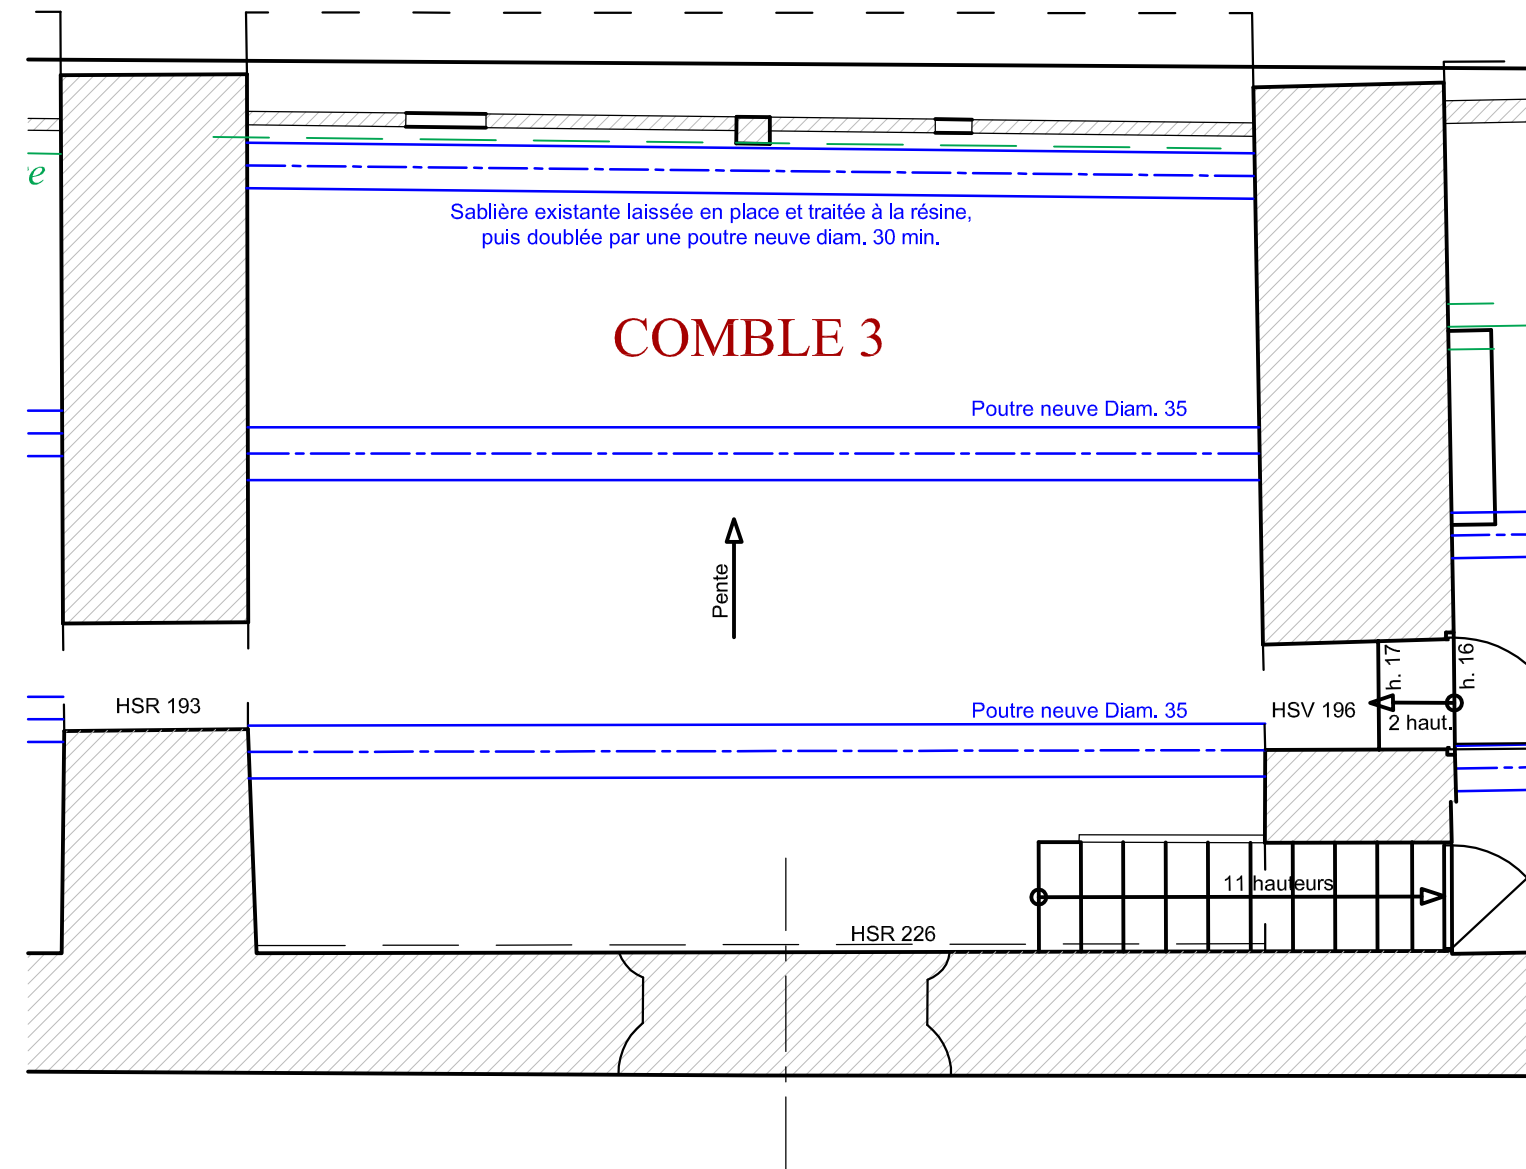


Vérification des empochements existants, puis régénération et réfection des sommiers d'appui si nécessaire.


- Interventions à prévoir :
- Poutres à déposer
  - Poutres conservées
  - Poutres neuves à mettre en place



## ETAT DES LIEUX

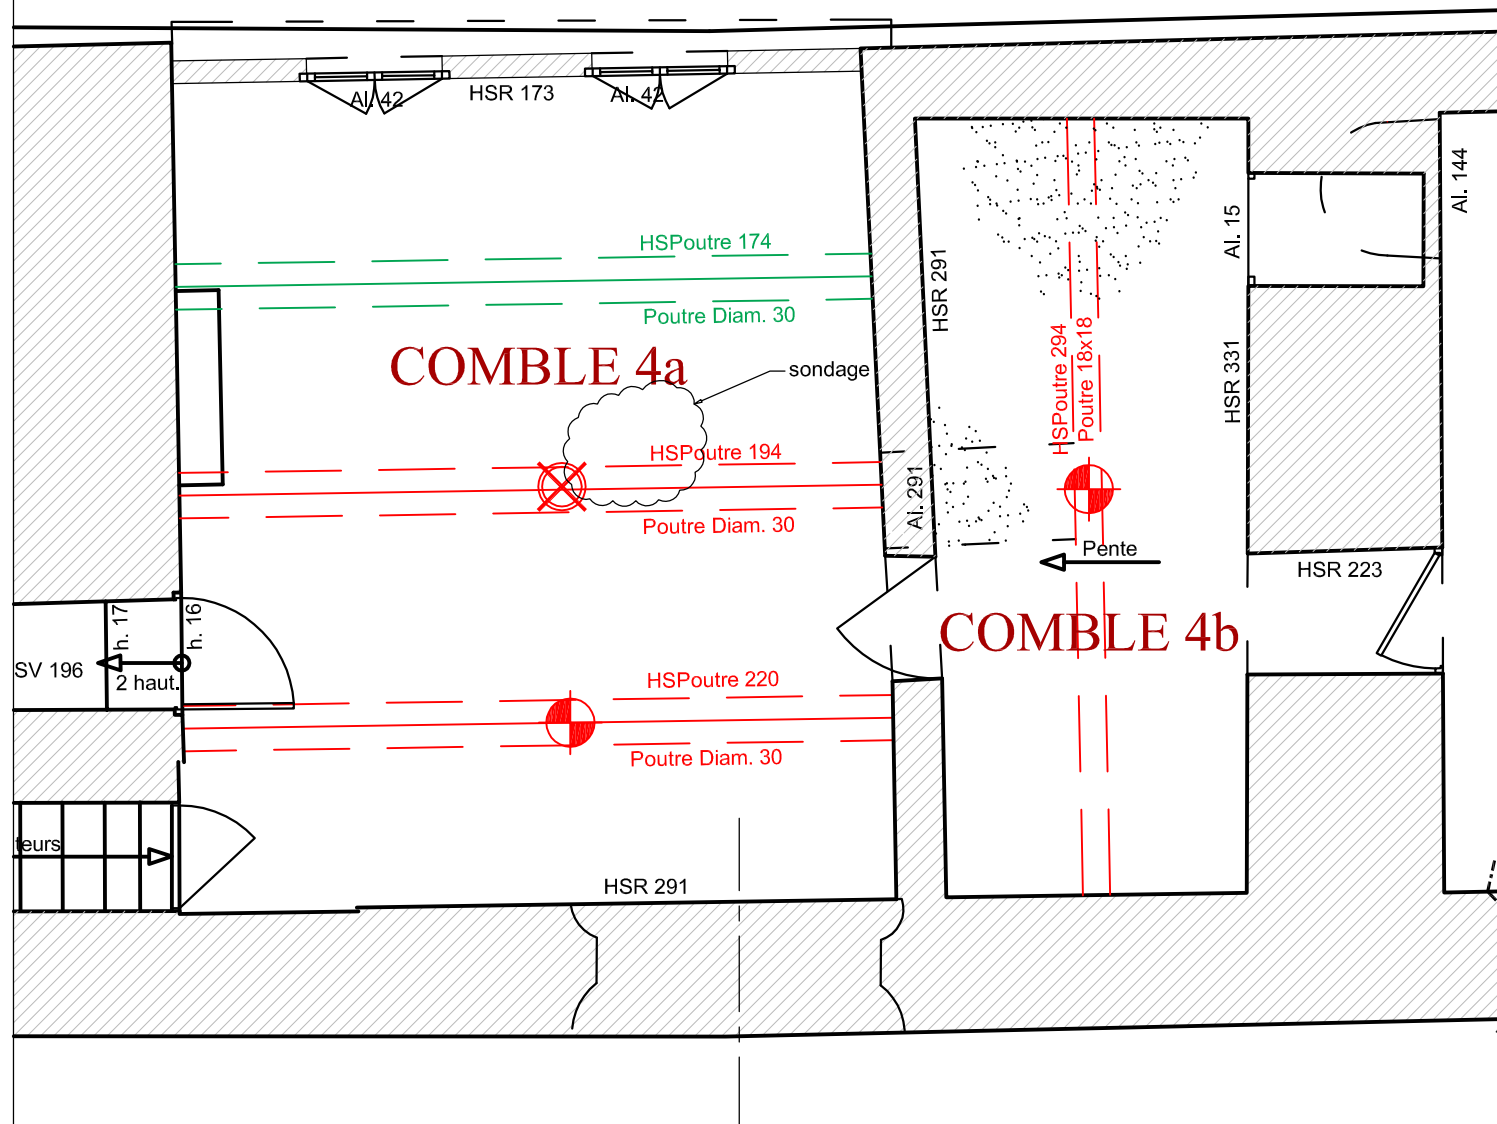

## PROJET

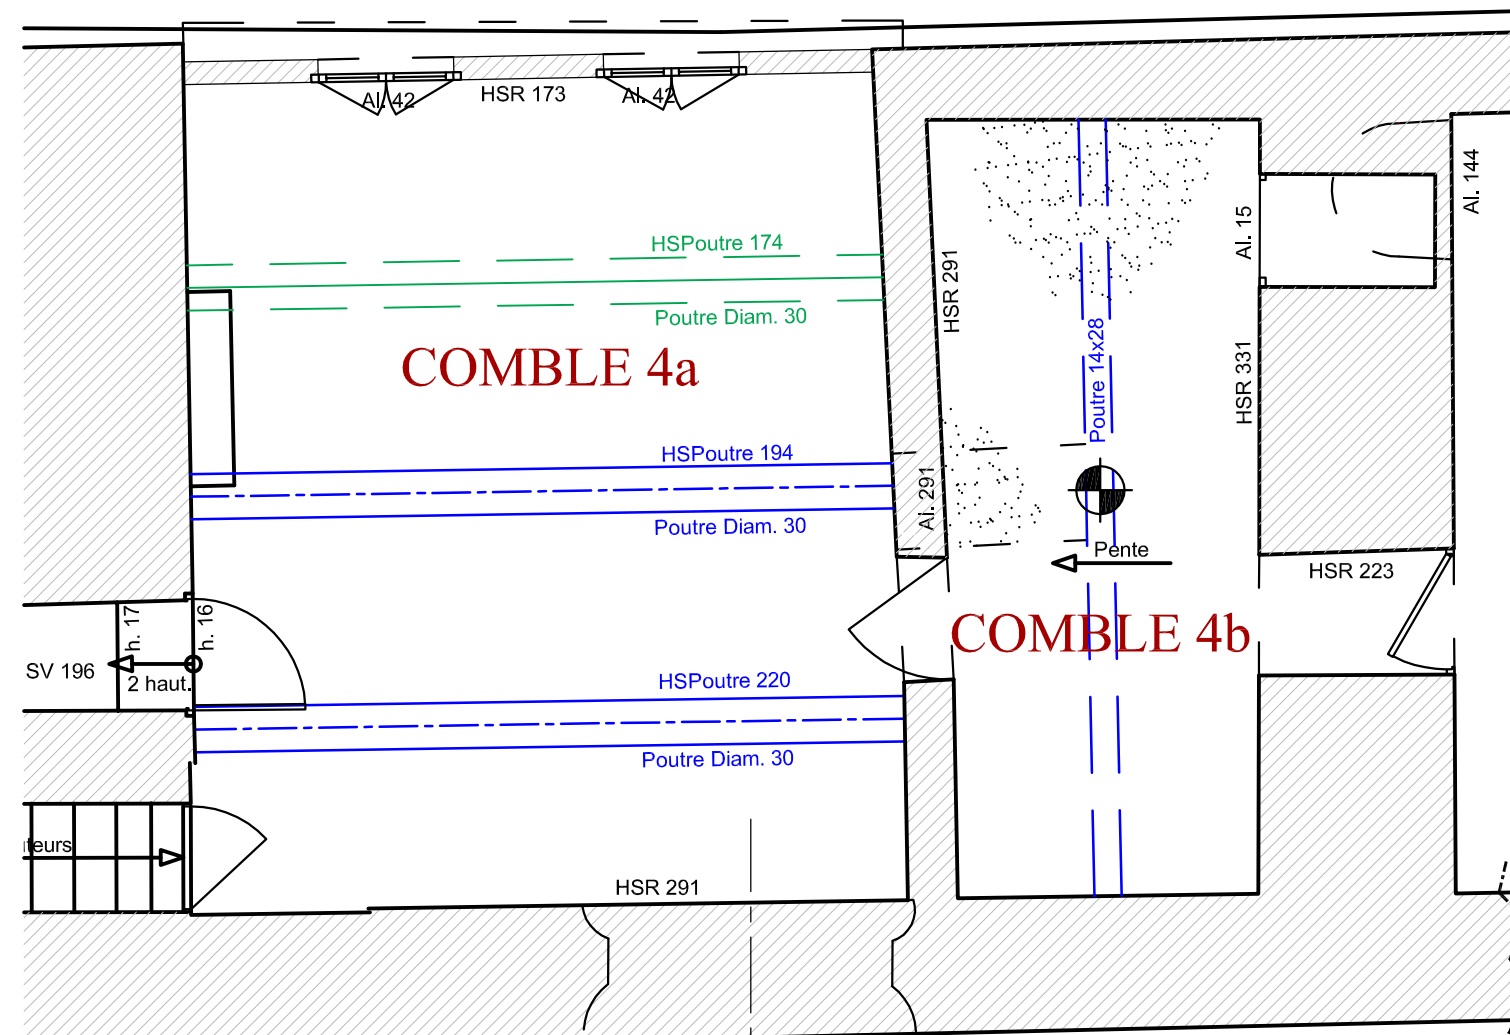

Vérification des empochements existants, puis régénération et réfection des sommiers d'appui si nécessaire.


Interventions à prévoir :

— Poutres à déposer


## == Poutres conservées

== Poutres neuves à mettre en place

ETAT DES LIEUX

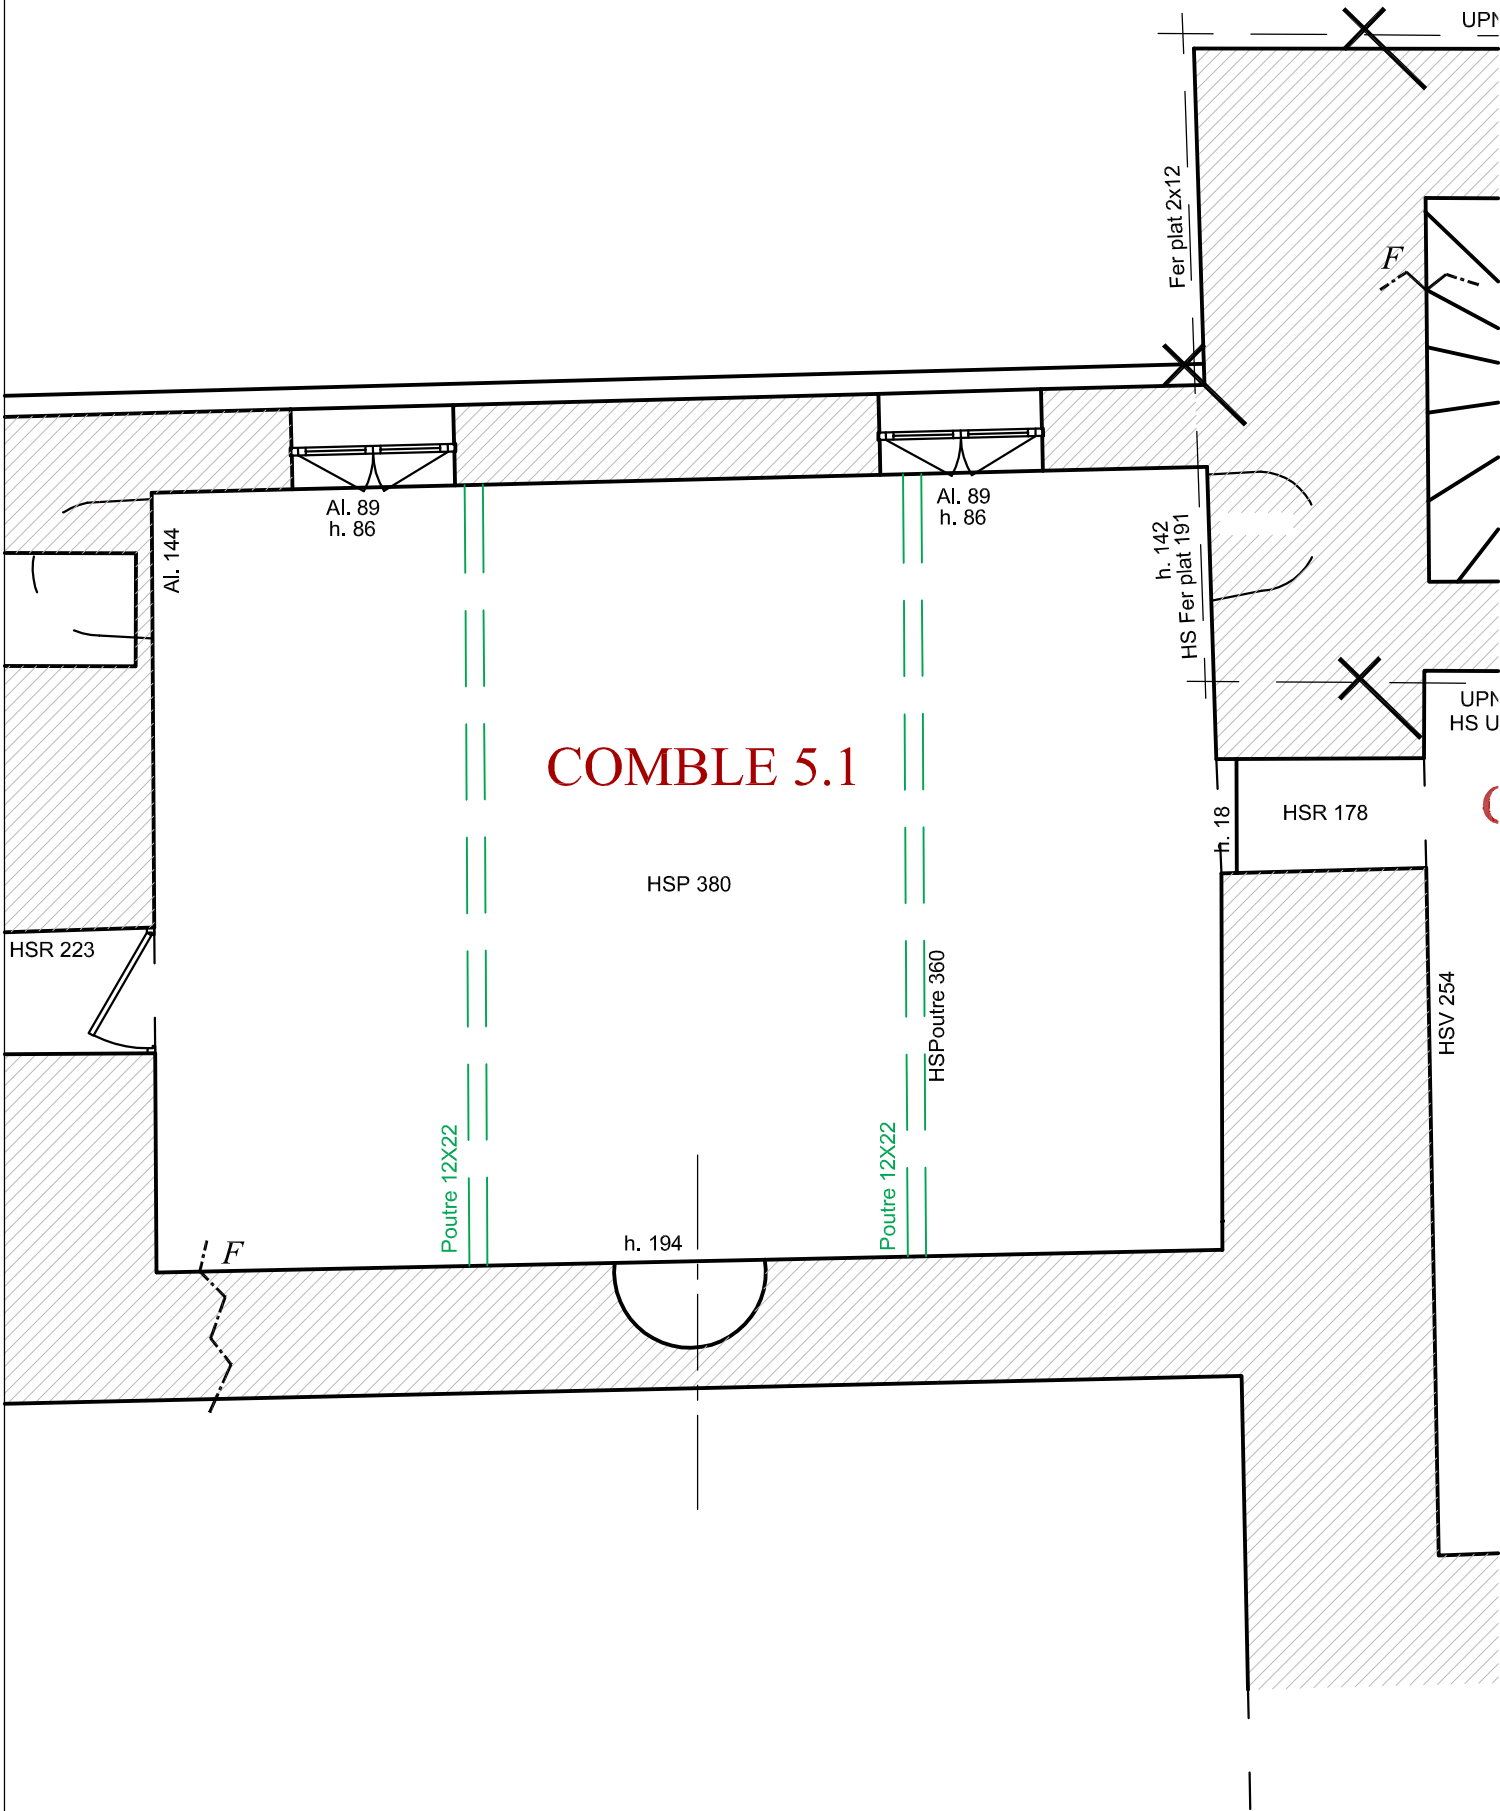


PROJET

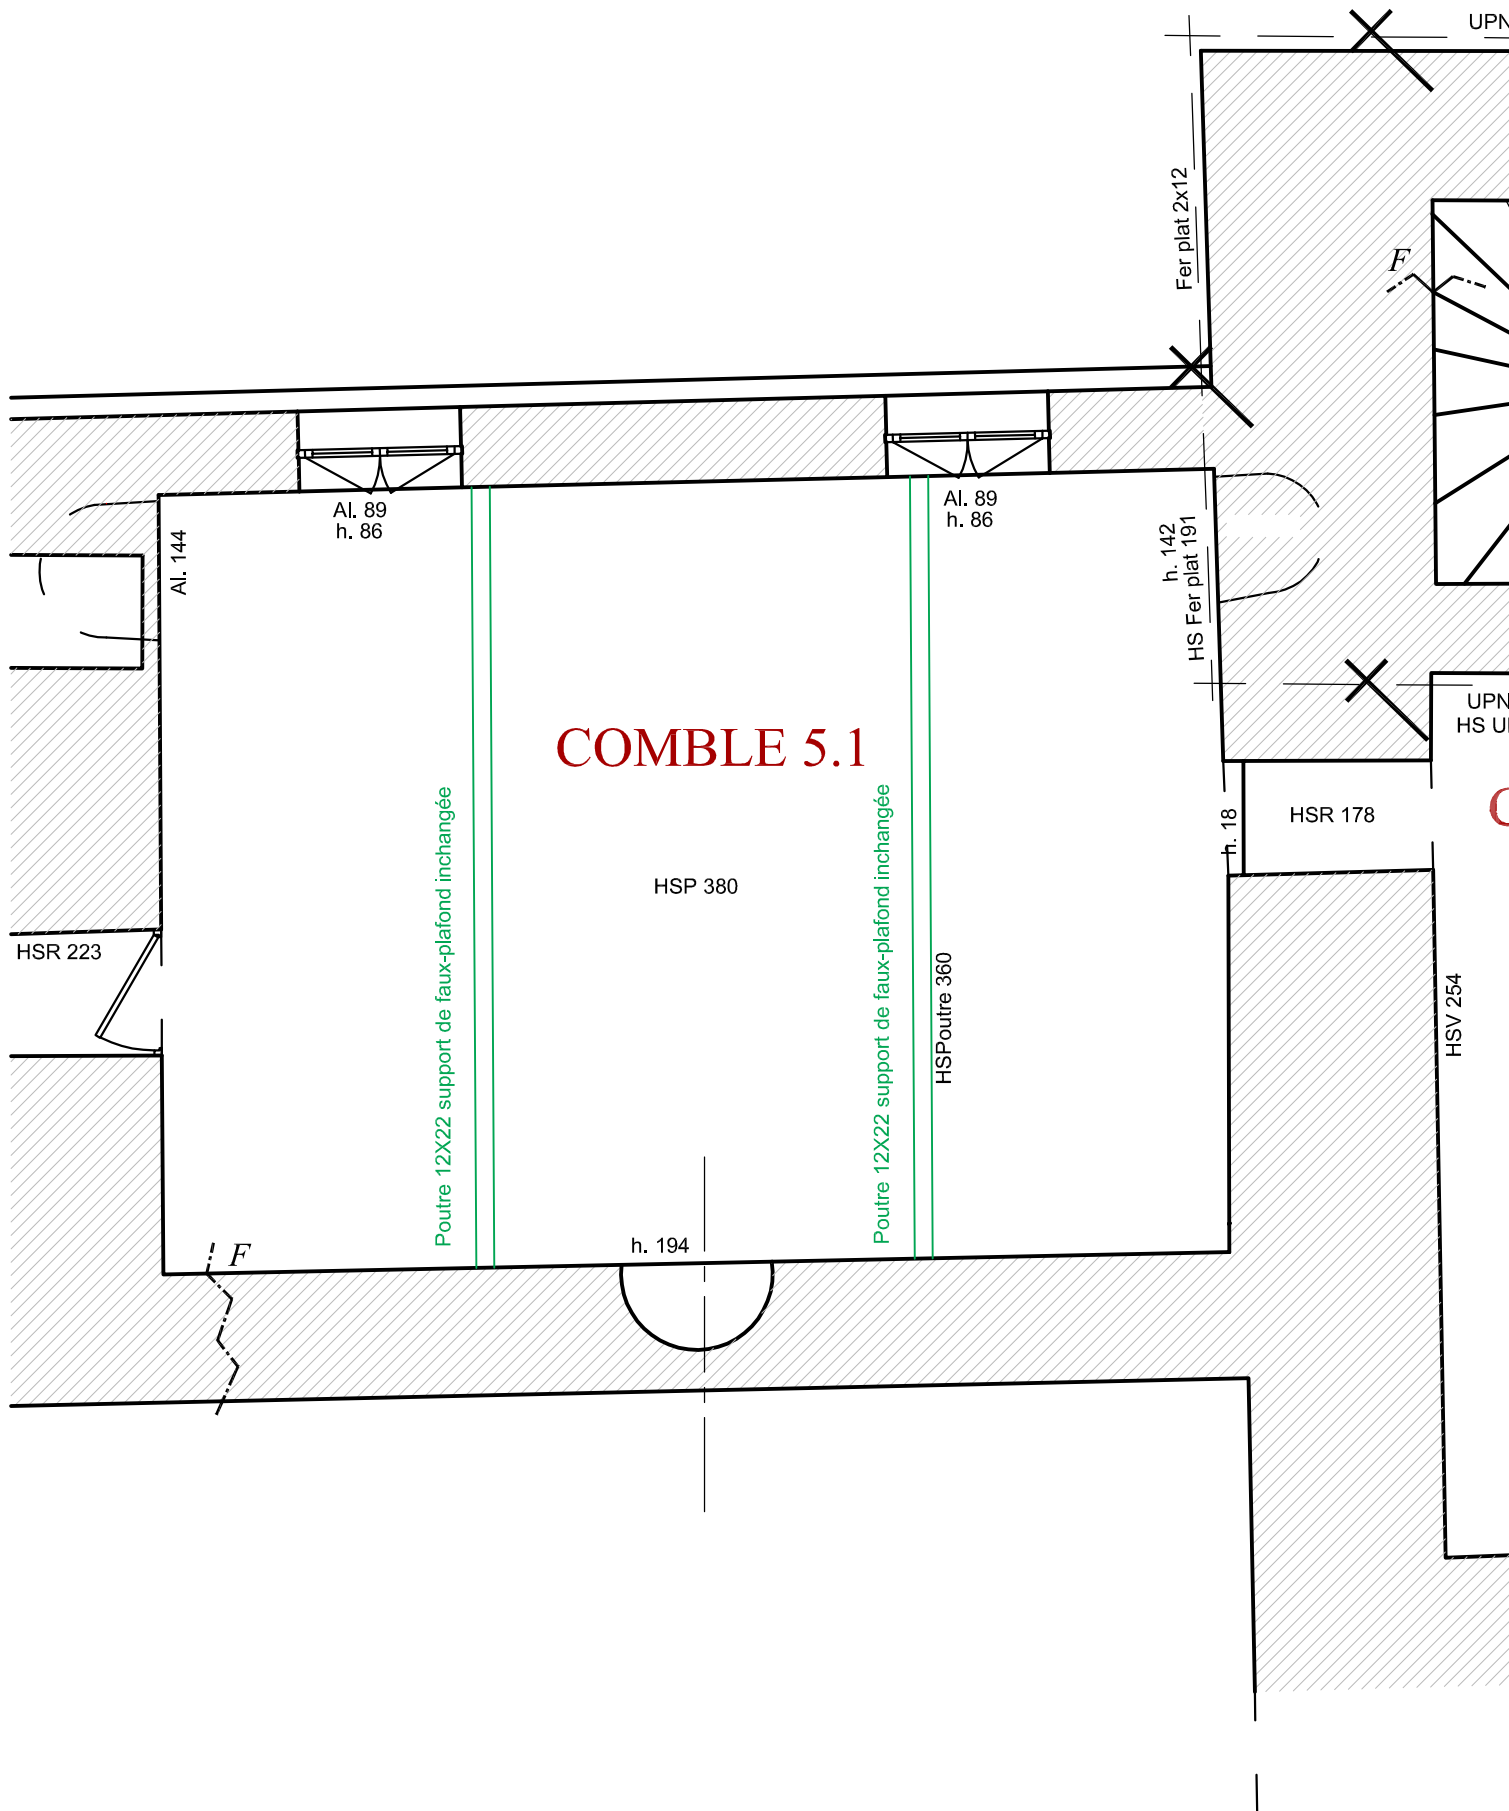



ETAT DES LIEUX

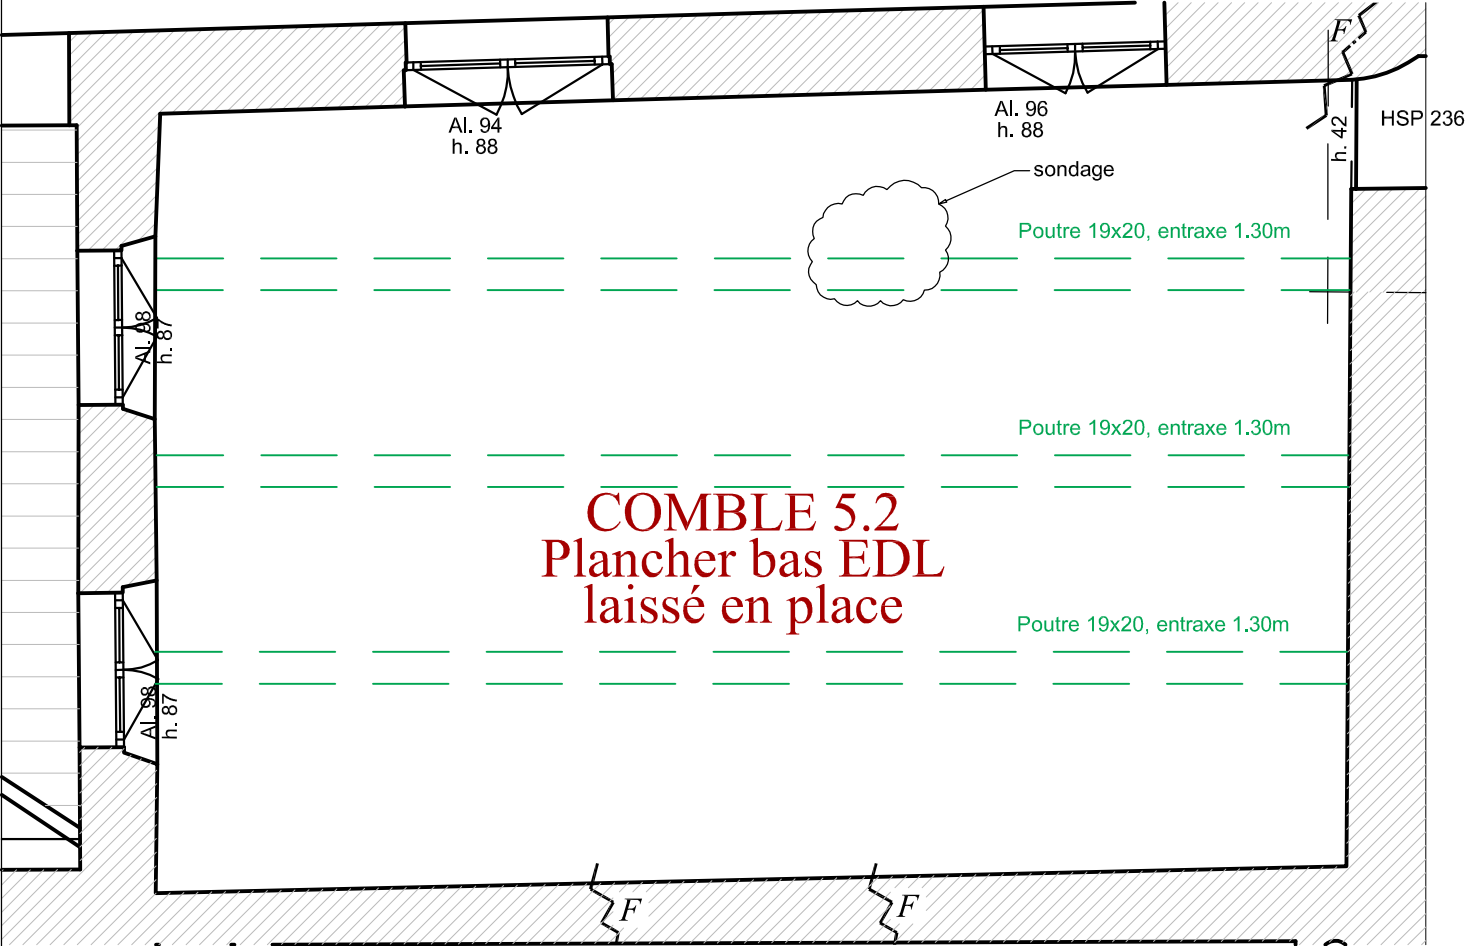

Sur-plancher créé

Carreaux de terre cuite sur ragréage

Platelage bois

Poutre bois


Plancher existant  
condamné

Revêtement de sol  
existant


Platelage bois

Poutre bois

PROJET

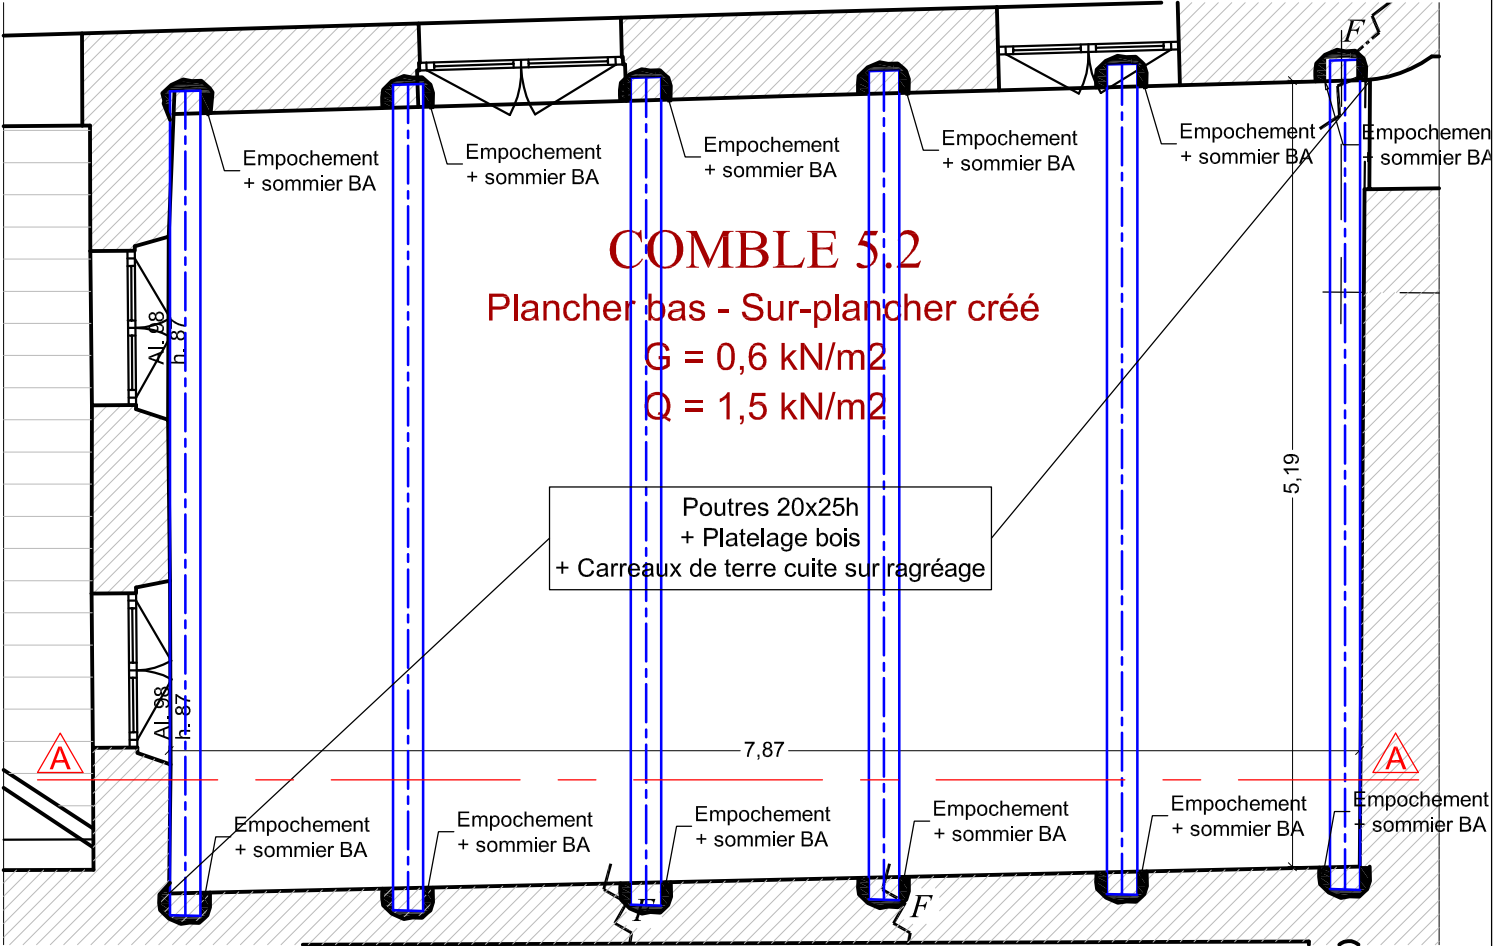

COUPE AA


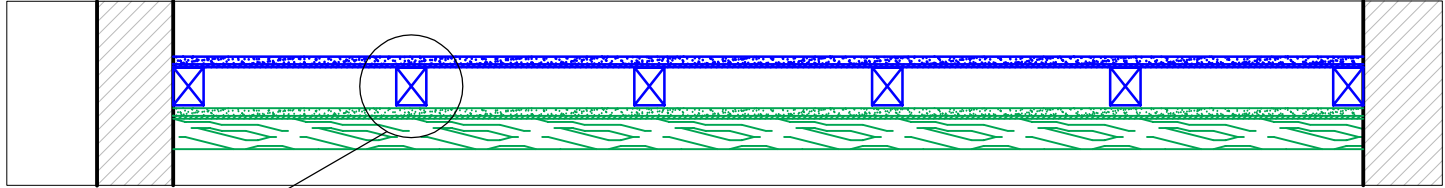


Interventions à prévoir :

— Poutres à déposer

— Poutres conservées

— Poutres neuves à mettre en place

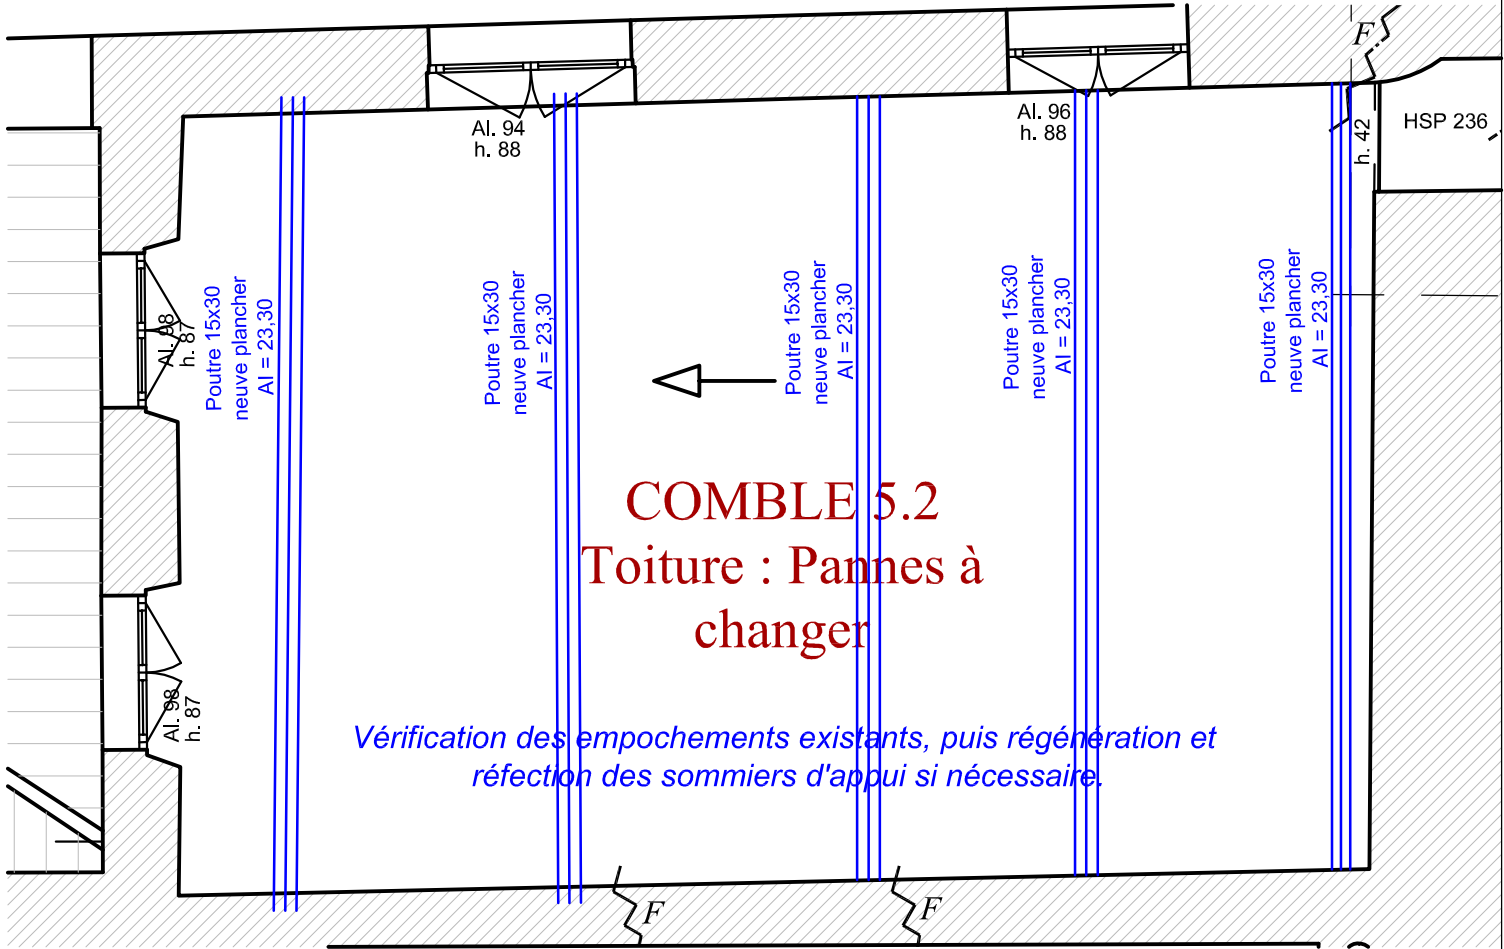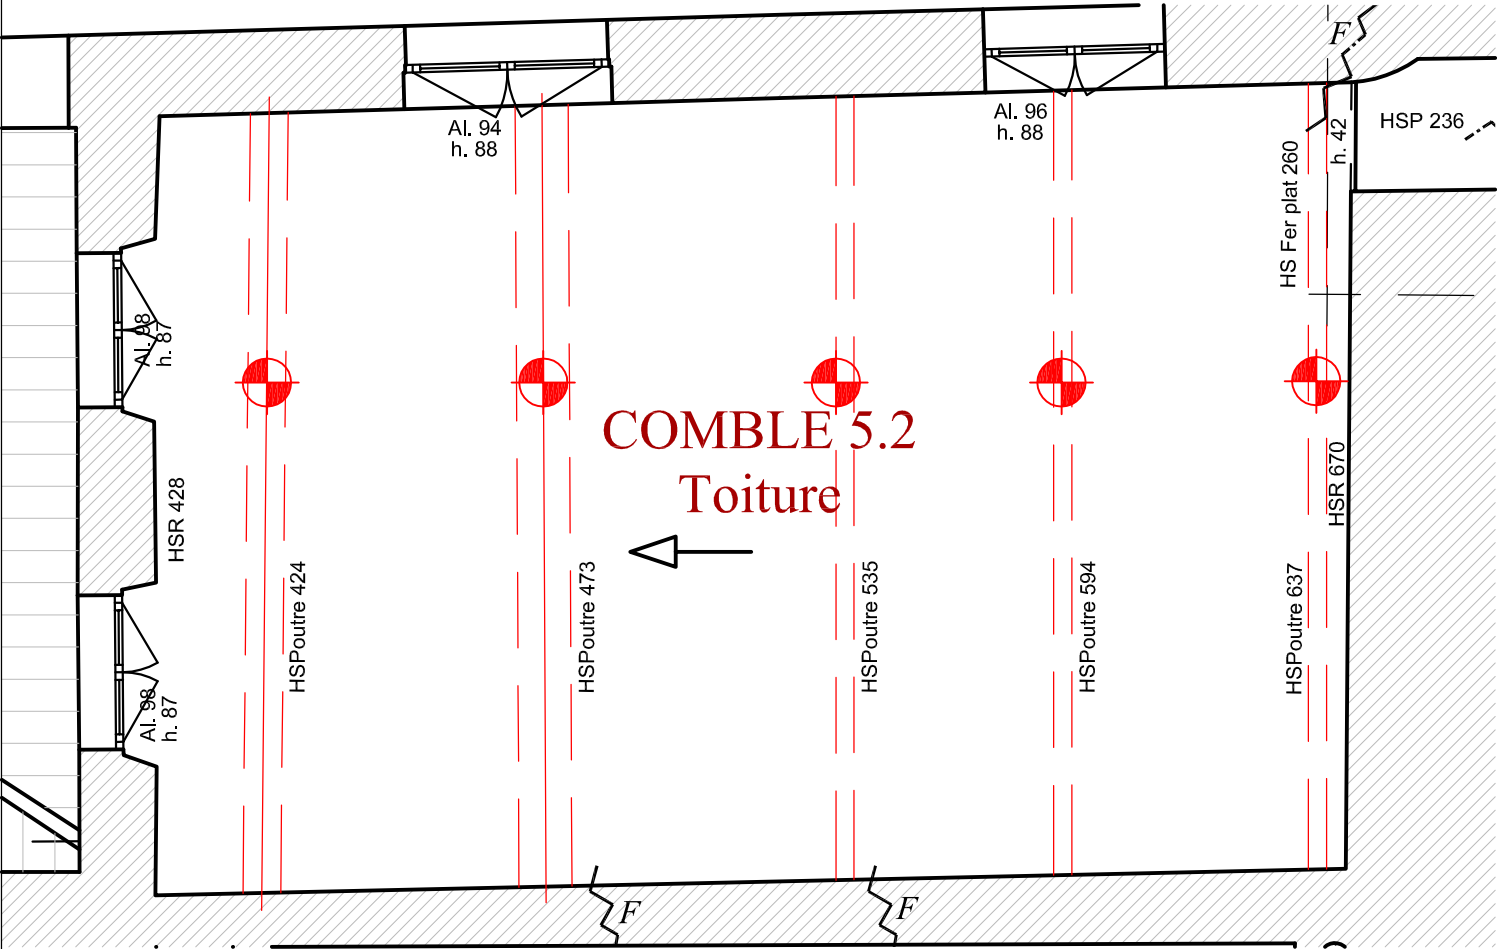

Interventions à prévoir :

— Poutres à déposer

— Poutres conservées

— Poutres neuves à mettre en place

Phase:

PRO

le: Déc. 2020

éch: 1/50

i2C bet

1217 route d'Enco de botte  
13190 ALLAUCH  
Tél: 04.91.08.32.74  
i2c@i2c-etudes.fr

**i2C** BET  
INGENIEUR, CONSEIL, CONSTRUCTION

Eglise Saint Cannat Les Prêcheurs, 13001 Marseille

Comble 5.2

Dossier n°:

3647

Indice

0

Folio n°

08b