


VILLE DE MARSEILLE

**RESTAURATION DES CHARPENTES,
COUVERTURES, PLANCHERS ET FAÇADES
DE L'ÉGLISE SAINT CANNAT LES PRECHÈURS**

Détail des rives des toitures et descentes EP

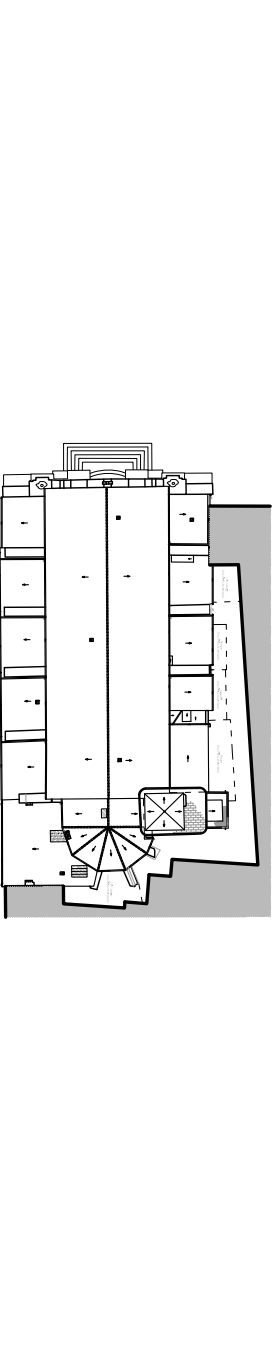

Mairie d'ouvrage





Ville de Marseille
DCAVE - DECP
Service Monuments et Patrimoine Historiques
27 Rue des Fâtres
13233 MARSEILLE CEDEX 20

<p><i>Architecte mandataire:</i></p> <p>FABRICA TRACTORIUM</p> <p>Architectes associés</p> <p>2201 rue Montebello, Laval, Québec H7V 1J008 MARSHALLE tél. (416) 91 04 46 36 contact@fabricka-tractorium.eu</p>	<p><i>BEI Structure:</i></p> <p>DC</p> <p>1217 rue de l'Érso de la bote 15160 L'ALCANT L'ALCANT www.12c-erbo.fr</p>	<p><i>Économiste:</i></p> <p>ECORIS</p> <p>1, rue Victor Hugo 58 210 TILLINS TILLINS edil@ecoris.eu</p>
--	---	---

PHASE	DATE	ECH	PLAN N°
DCE	Février 2021	1/100°	P-03

1. Toiture Vef:

- [illegible]

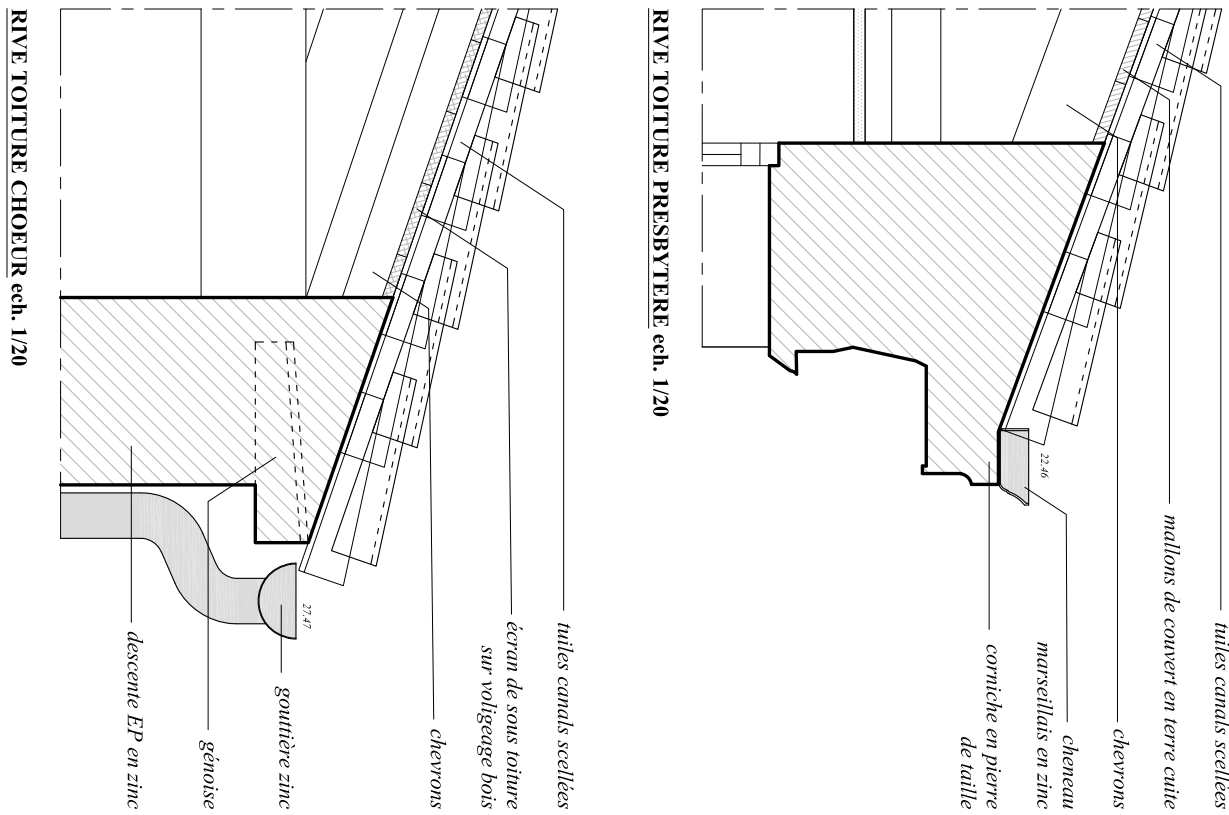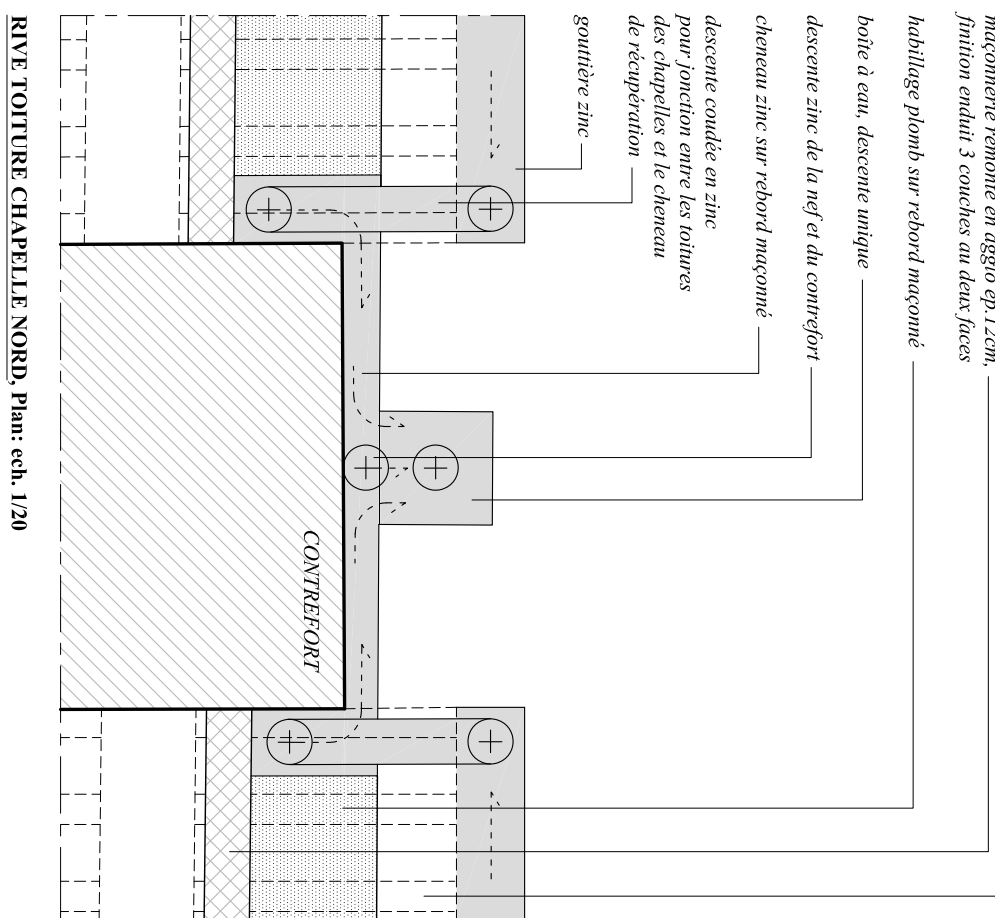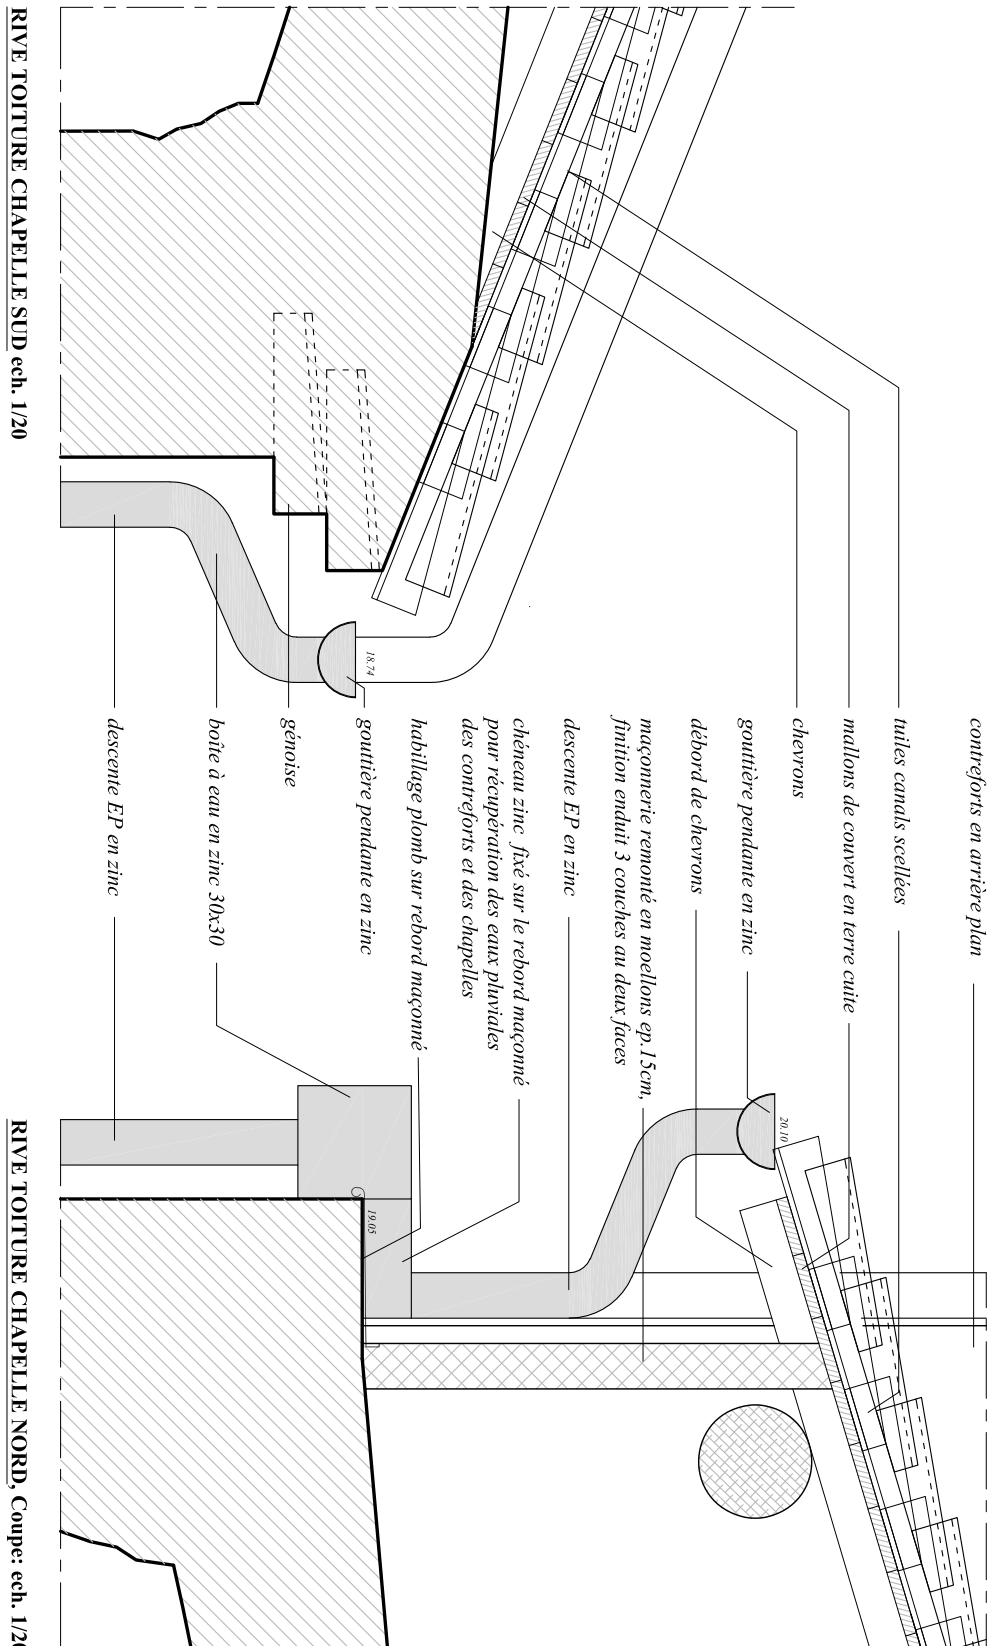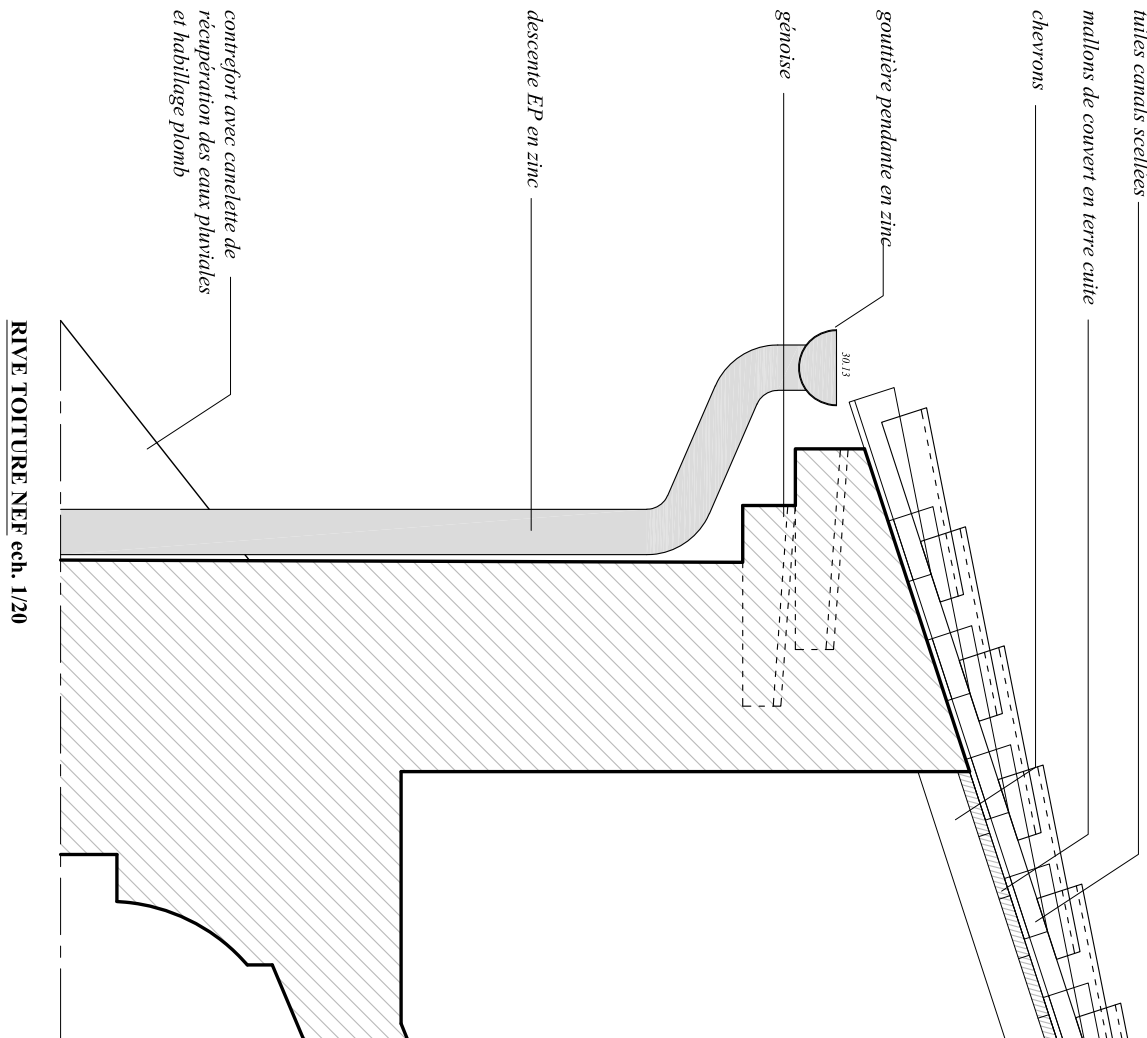

RUE DES PRECHEURS