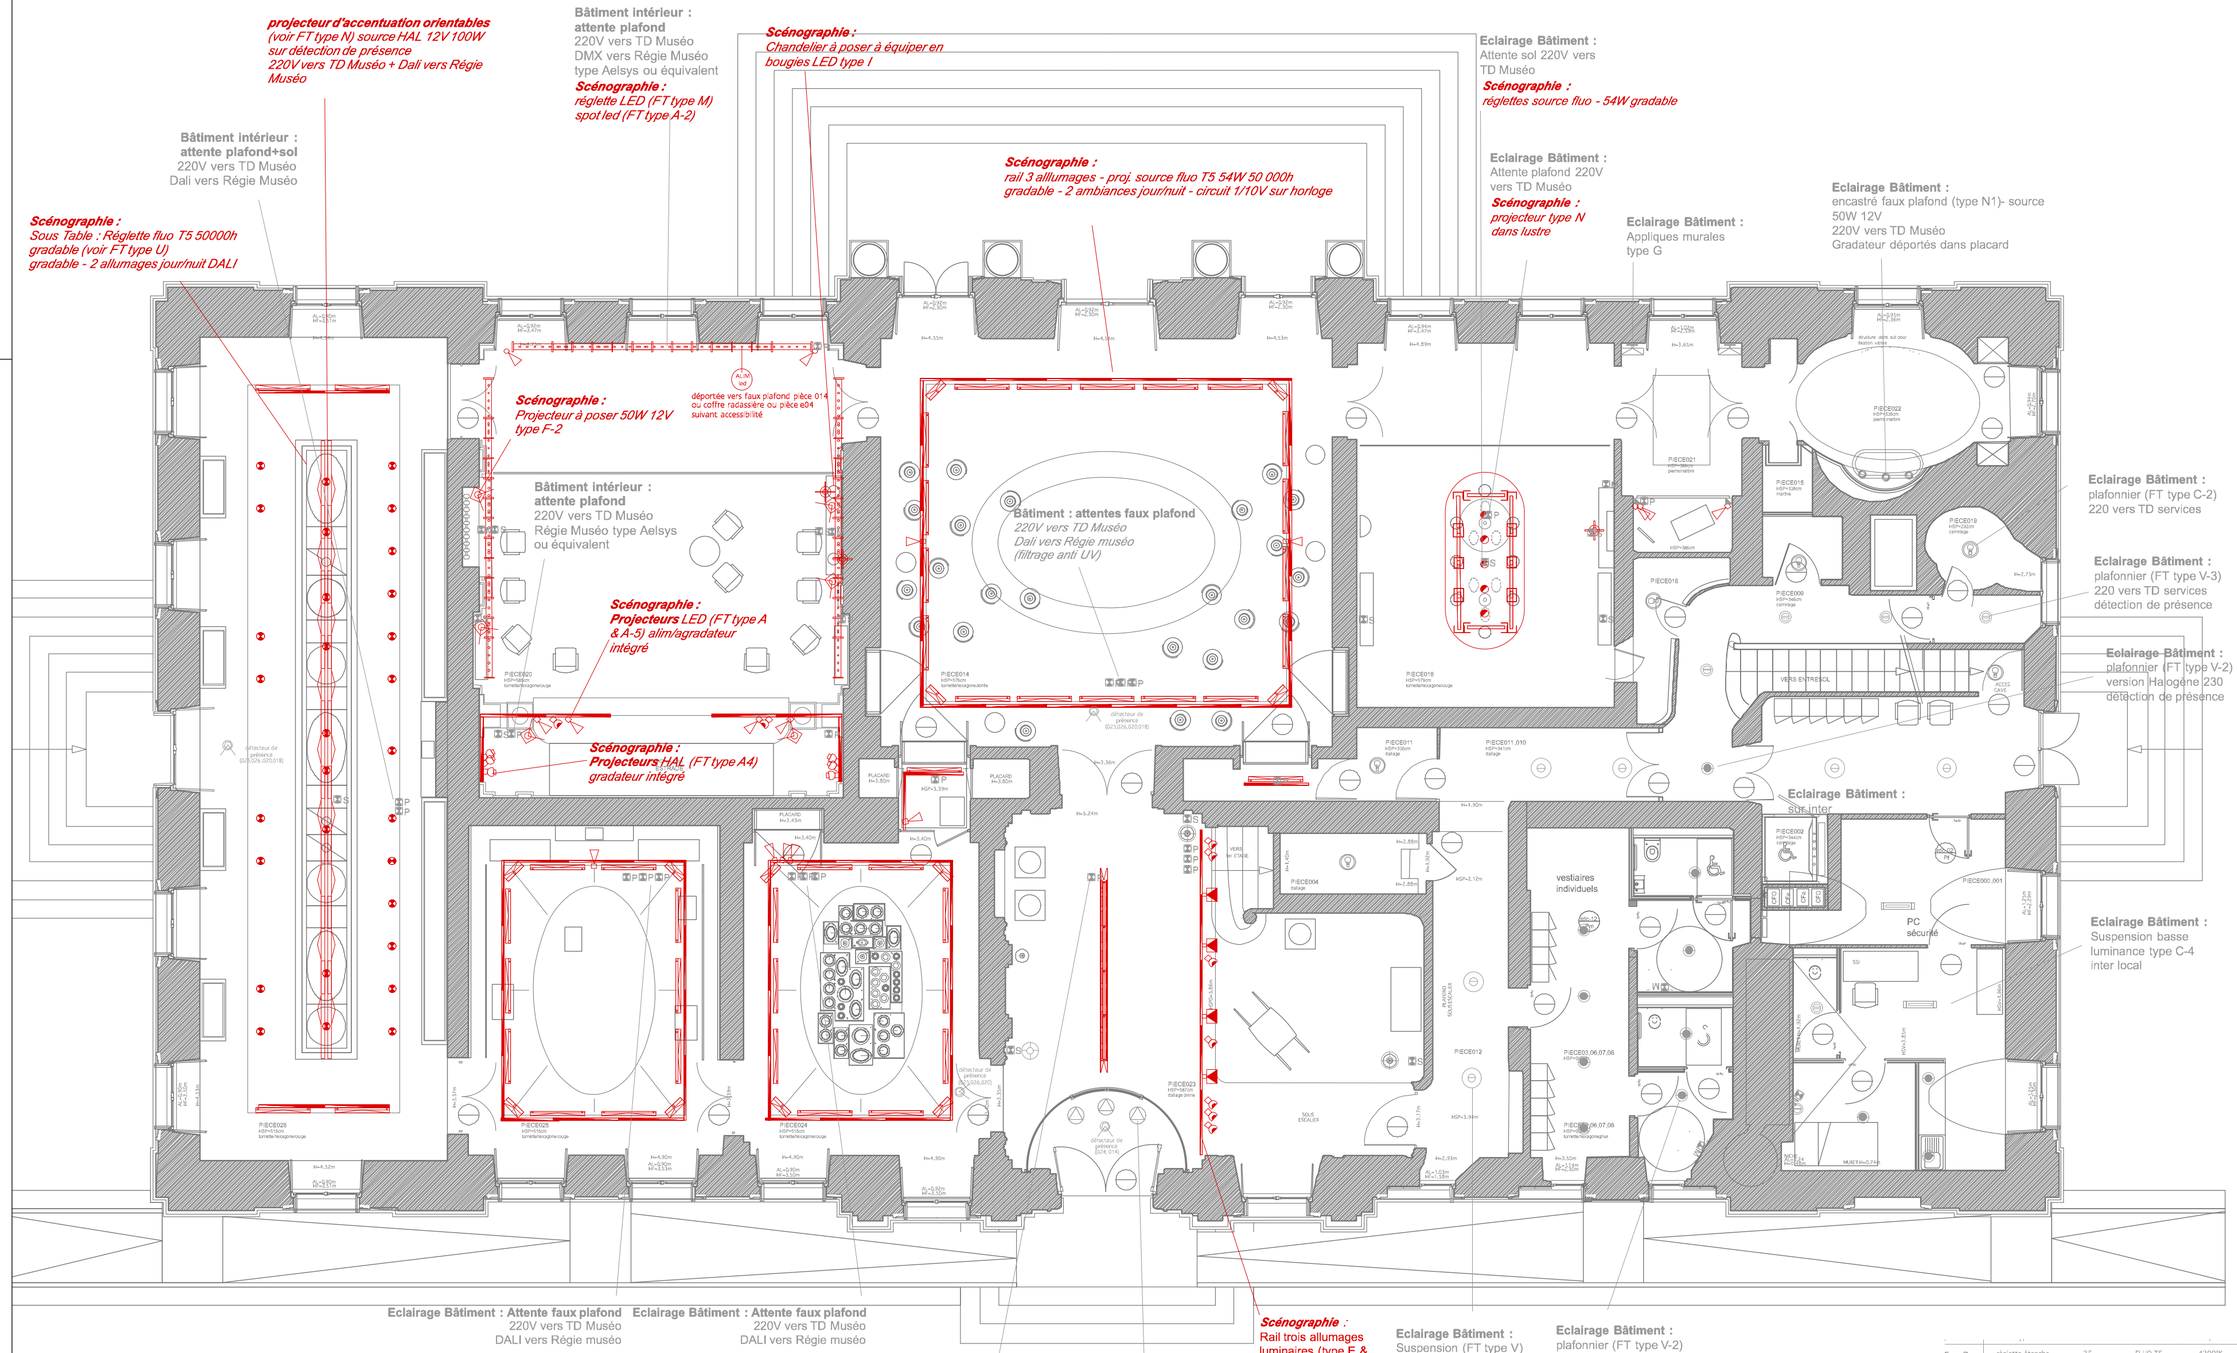

LEGENDE ECLAIRAGE-SCENOGRAPHIE				
Repère	symbole	Type	Puissance	Source
Cubuto		lampadaire	75	Iodures Métalliques
type A		projecteur	16	LED
type A-2		projecteur	16	LED
type A-3		projecteur	12	LED
type A-4		projecteur	50	HAL TBT 12V
type A-5		projecteur led	15	LED
type E		projecteur asymétrique	35	Iodures Métalliques
type F-2		projecteur à poser	0	à préciser
type I		rail	0	
type L		projecteur asymétrique	54	FLUO T5
type L-2		Mini Proj FLuo	48	FLUO Comp.
type M		réglette LED	24	LED
type M-1		mini réglette LED	7	LED
type N		down light encastré	100	HAL TBT 12V
type N-2		down light encastré	50	HAL TBT 12V
type N-led		encastré led orientable	21	led
type U		Réglette nue DALI	49	FLUO T5
type U-2		Réglette nue DALI	49	FLUO T5

	réglette étanche	35	FLUO T5	4200°K
	plafonnier	24	FLUO compacte	2800°K
	réglette basse luminance	40	FLUO T5	4200°K
	down light encastré	8	LED	3000°K
	applique	18	FLUO compacte	3000°K
	applique	35	FLUO T5	4200°K
	rail	0		
	down light encastré	100	HAL TBT 12V	3000°K
	down light Déco	50	HAL TBT 12V	3000°K
	down light encastré	50	HAL TBT 12V	3000°K
	applique	35	FLUO T5	4200°K
	suspension déco	35	FLUO T5	4200°K
	attente élec. Mur	0		
	suspension déco	24	FLUO compacte	3000°K
	plafonnier FC	20	Fluo Comp. 20W	3000°K
	plafonnier	50	HAL 230	2900°K

Figurent en rouge et en italique les instruments de la phase Muséographie

Figurent en gris les attentes et instruments d'éclairage prévus pour la phase de travaux Bâtiment - hors lot

Musée Borely

Aménagement et installation du Musée des Arts Décoratifs et de la mode au Château Borely

maitrise d'ouvrage

Commune de Marseille - Direction de la Régie et de l'entretien Service études, expert et conduite d'opérations
1 boulevard de Louvain 13008 Marseille
tél. 04.91.55.18.30 / fax. 04.91.55.20.42

maitrise d'oeuvre

Architecte mandataire: MOATTI & RIVIERE
11, cité d'ameublement 75 011 Paris
tél. 01.45.65.44.04 / fax. 01.45.65.10.01

Architecte associé: Atelier DONJERKOVIC
83 rue Bernardy 13001 Marseille
tél. 04.91.62.73.51 / fax. 04.91.62.59.33

Bureau d'étude: ARCOBA
152 avenue du Prado 13008 Marseille
tél. 04.91.92.76.01 / fax. 04.91.91.48.14.39

Acousticien: A2MS
1 rue du Grand Cavaillon 13420 Gemenos
tél./fax. 04.42.32.29.72.73

Economiste: C.E.C
Bureaupole Bat.A, 2 av. Elsa Triolet 13008 Marseille
tél. 04.91.53.20.69 / fax. 04.91.37.50.12

Eclairagiste: Terre d'ombre
42, rue du Coq 13001 Marseille
tél. 04.91.50.93.36

Multimédia: Carré Multimédia
154 rue Oberkampf 75011 Paris
tél. 01.55.28.33.12 / fax. 01.55.28.30.67

phase

D.C.E. Muséographie

description

CHATEAU BORELY
Implantation Eclairage Muséographique

DATE 20/09/2011
REVISION indice B
ECHELLE 1/100
FORMAT A2
N° DESSIN EM_100

Plan RDC