



Plan de situation

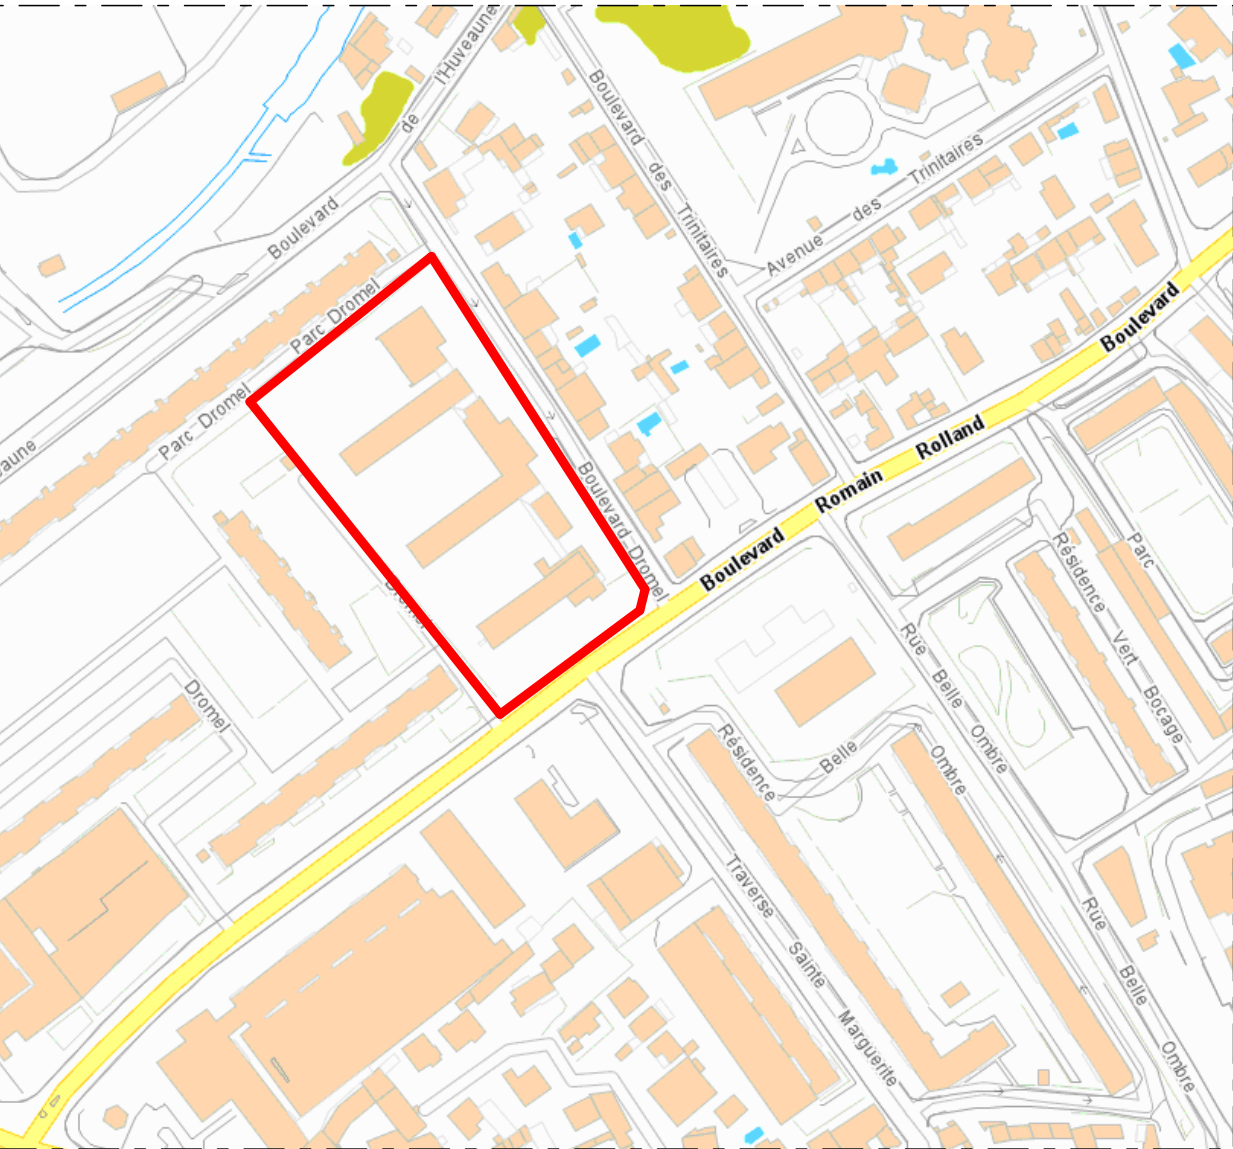

Cadastre

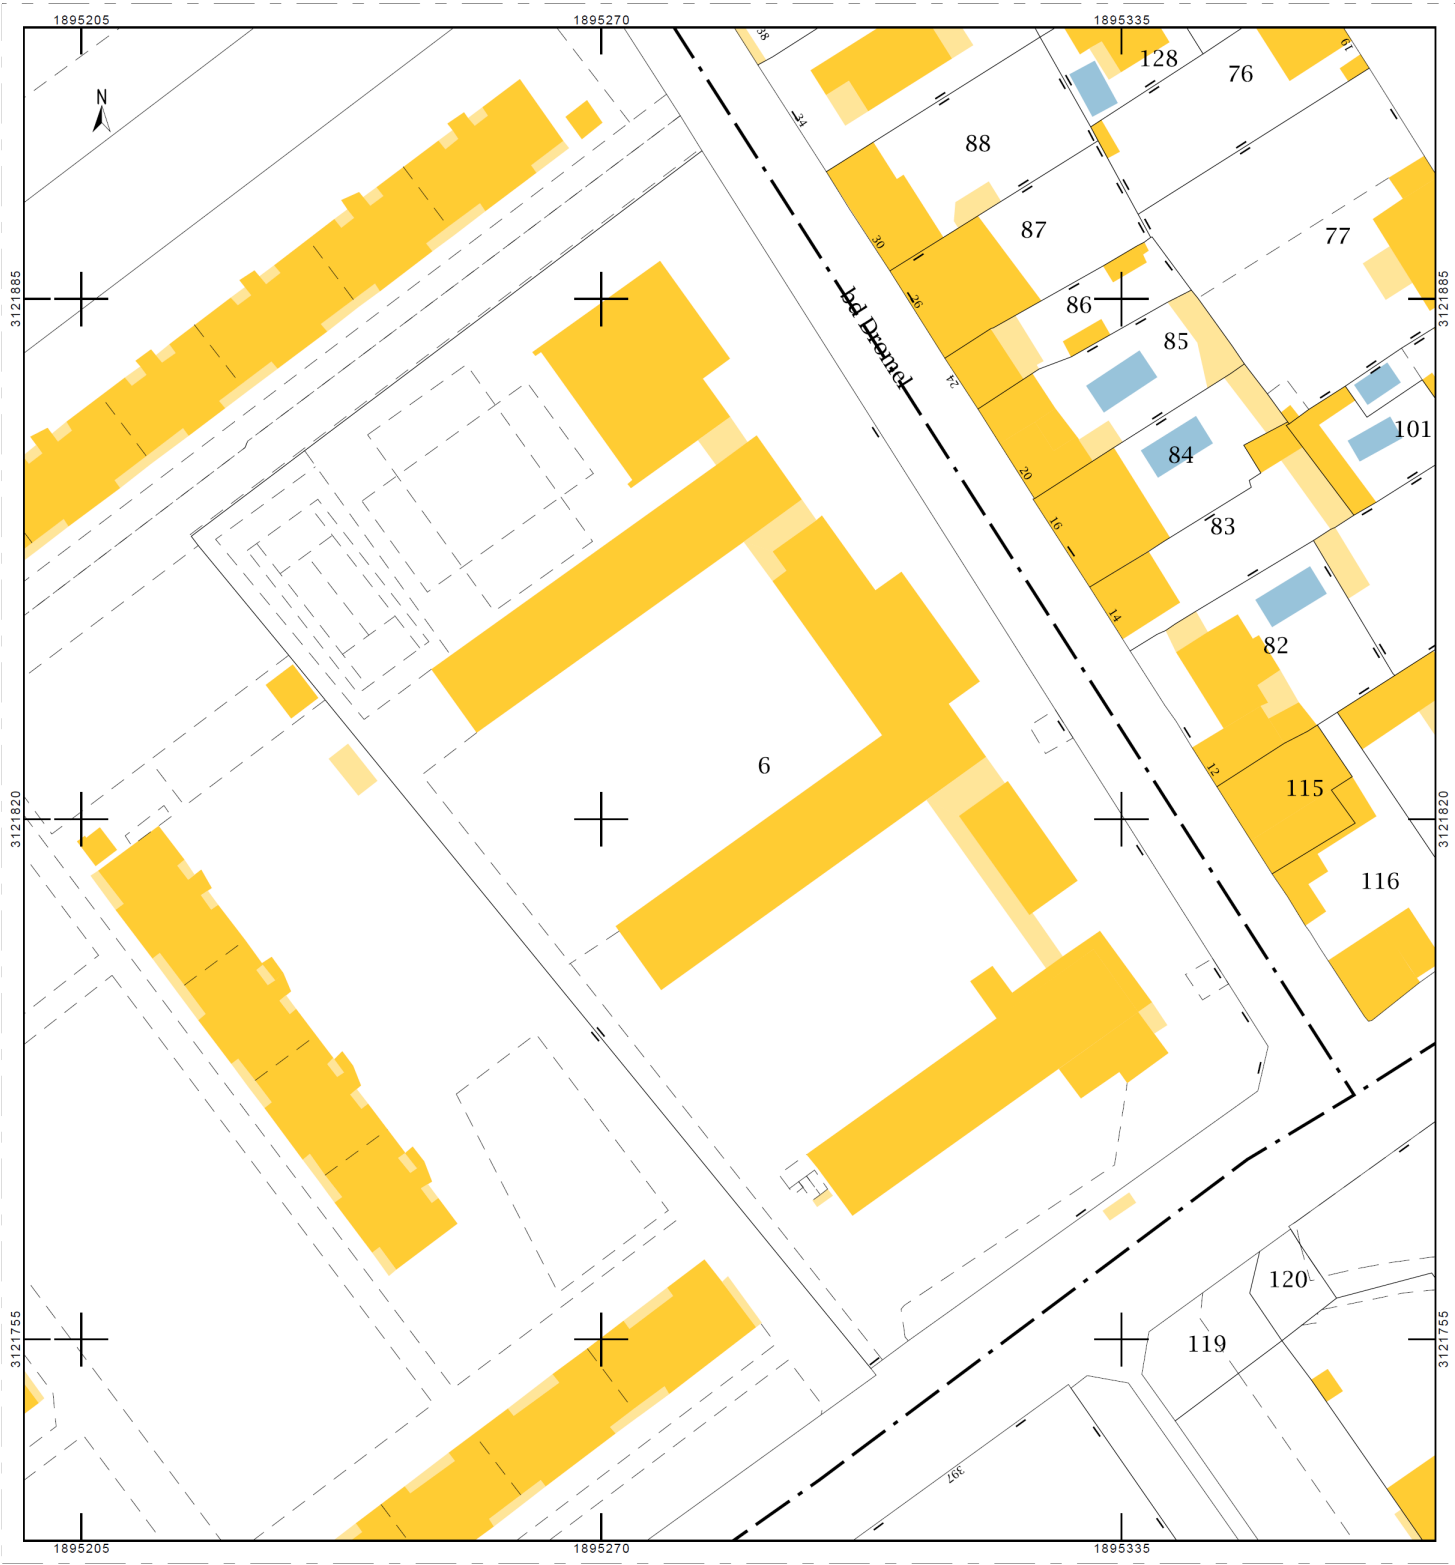

Transformation de bureaux en locaux scolaires

Maître d'ouvrage : VILLE DE MARSEILLE DAVEU service territorial sud 37, Bd Périer 13008 Marseille Tel : 04 91 55 18 50 pthoumazou@marseille.fr	Maitrise d'Oeuvre : Chauvin Didier Architecte DPLG 126 rue d'Aubagne 13006 Marseille Tel : 06 63 78 99 59 Fax : 09 72 29 47 60 chauvin.didier@numericable.fr BET : S.T. Ingenierie Parc d'activités de Gémenos ch de Font Sereine Le grand Bosquet Tel : 04 45 18 62 45 Fax : 04 42 70 09 13 contact@st-ingenierie.com	Dossier de consultation des entreprises	Phase : DCE
		Site : 11 bd Dromel Marseille	Date : 10/03/2022
		Désignation : Plan de situation et cadastral	Edelle : Numero : PA 01