



PLAN NIVEAU 2

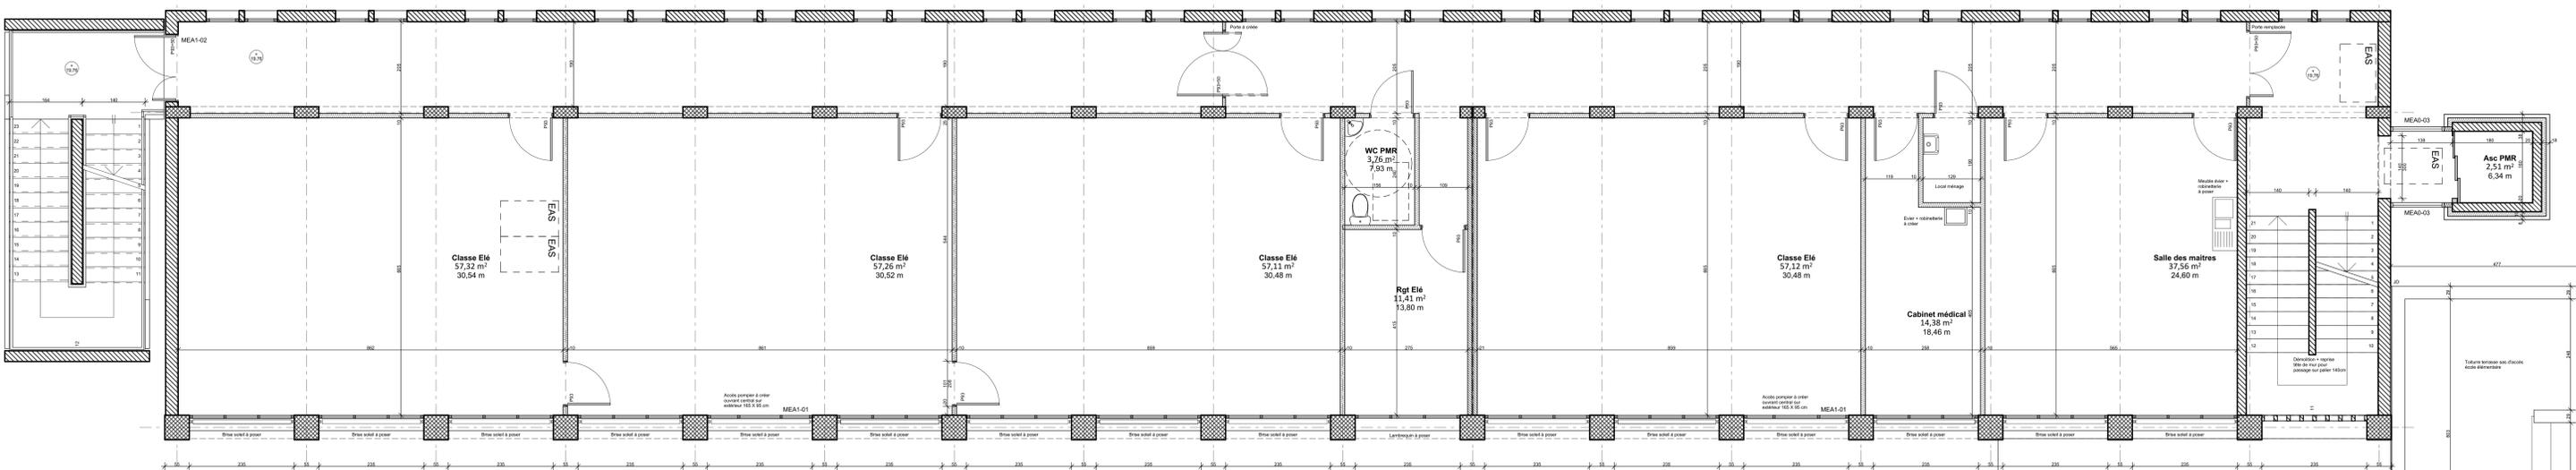

PLAN NIVEAU 1

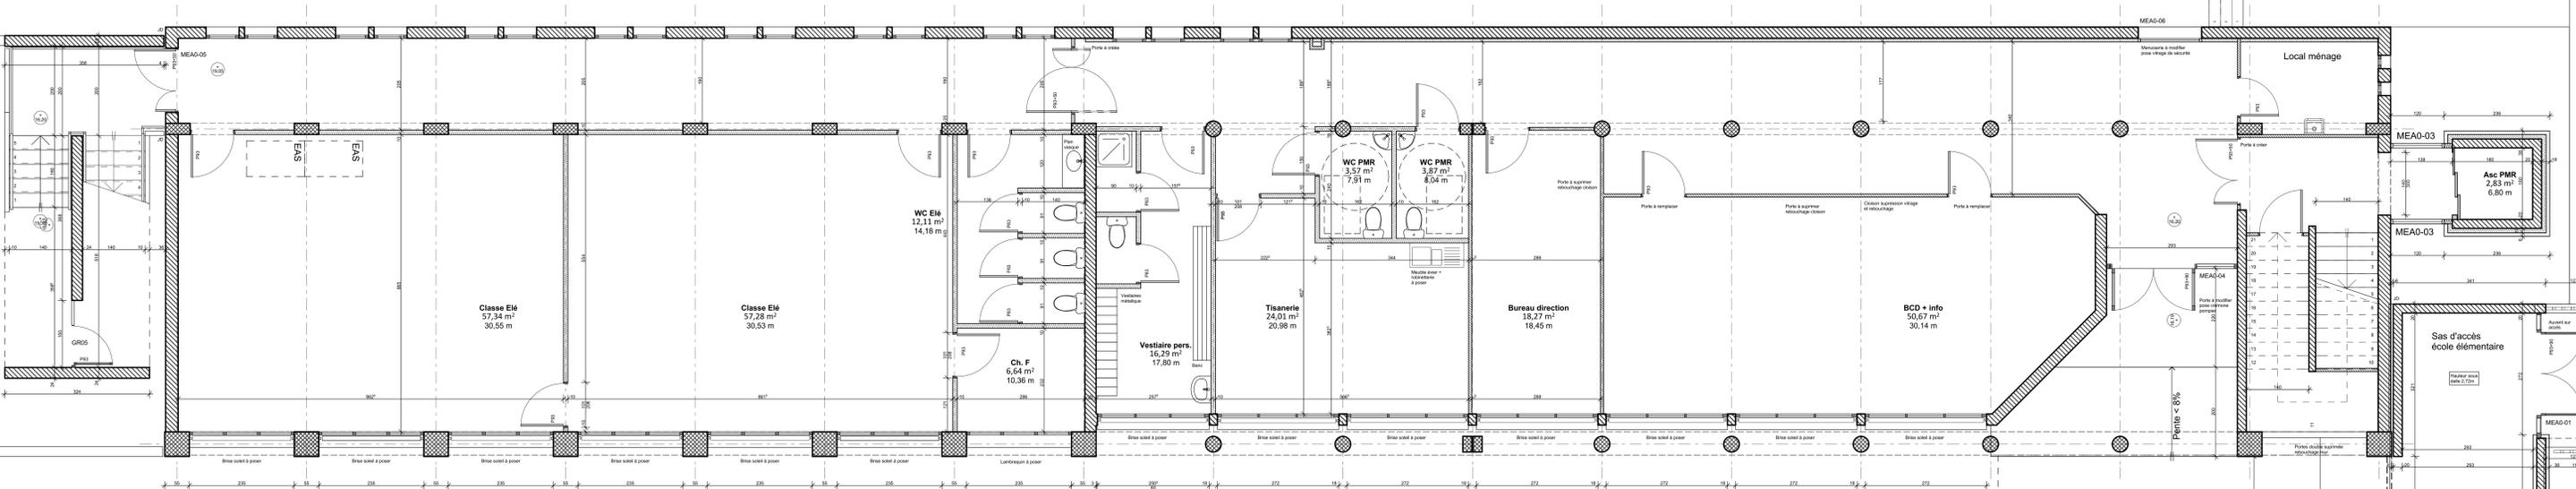

PLAN NIVEAU RdC

Transformation de bureaux en locaux scolaires		Dossier de consultation des entreprises	DCE
Maître d'ouvrage VILLE DE MARSEILLE DAVEU service territorial sud 17, Bd Planer 13008 Marseille Tel : 04 91 55 18 50 daveu@ville-marseille.fr	Maître d'œuvre Chauvin Olier Architecte DPLG 10 rue d'Autigny 13008 Marseille Tel : 04 91 76 59 59 Fax : 04 92 24 41 42 chaulin@chaulin-olier.fr BET : S.T. Ingénierie Prix globale de l'entreprise 49 au Fort Serrin Le grand Bouscat Tel : 04 64 18 45 45 Fax : 04 42 71 31 31 s.t@bet-s-t.com	Désignation : Projet Plan Bât. A	N° : 2024/2022 1/50 P406