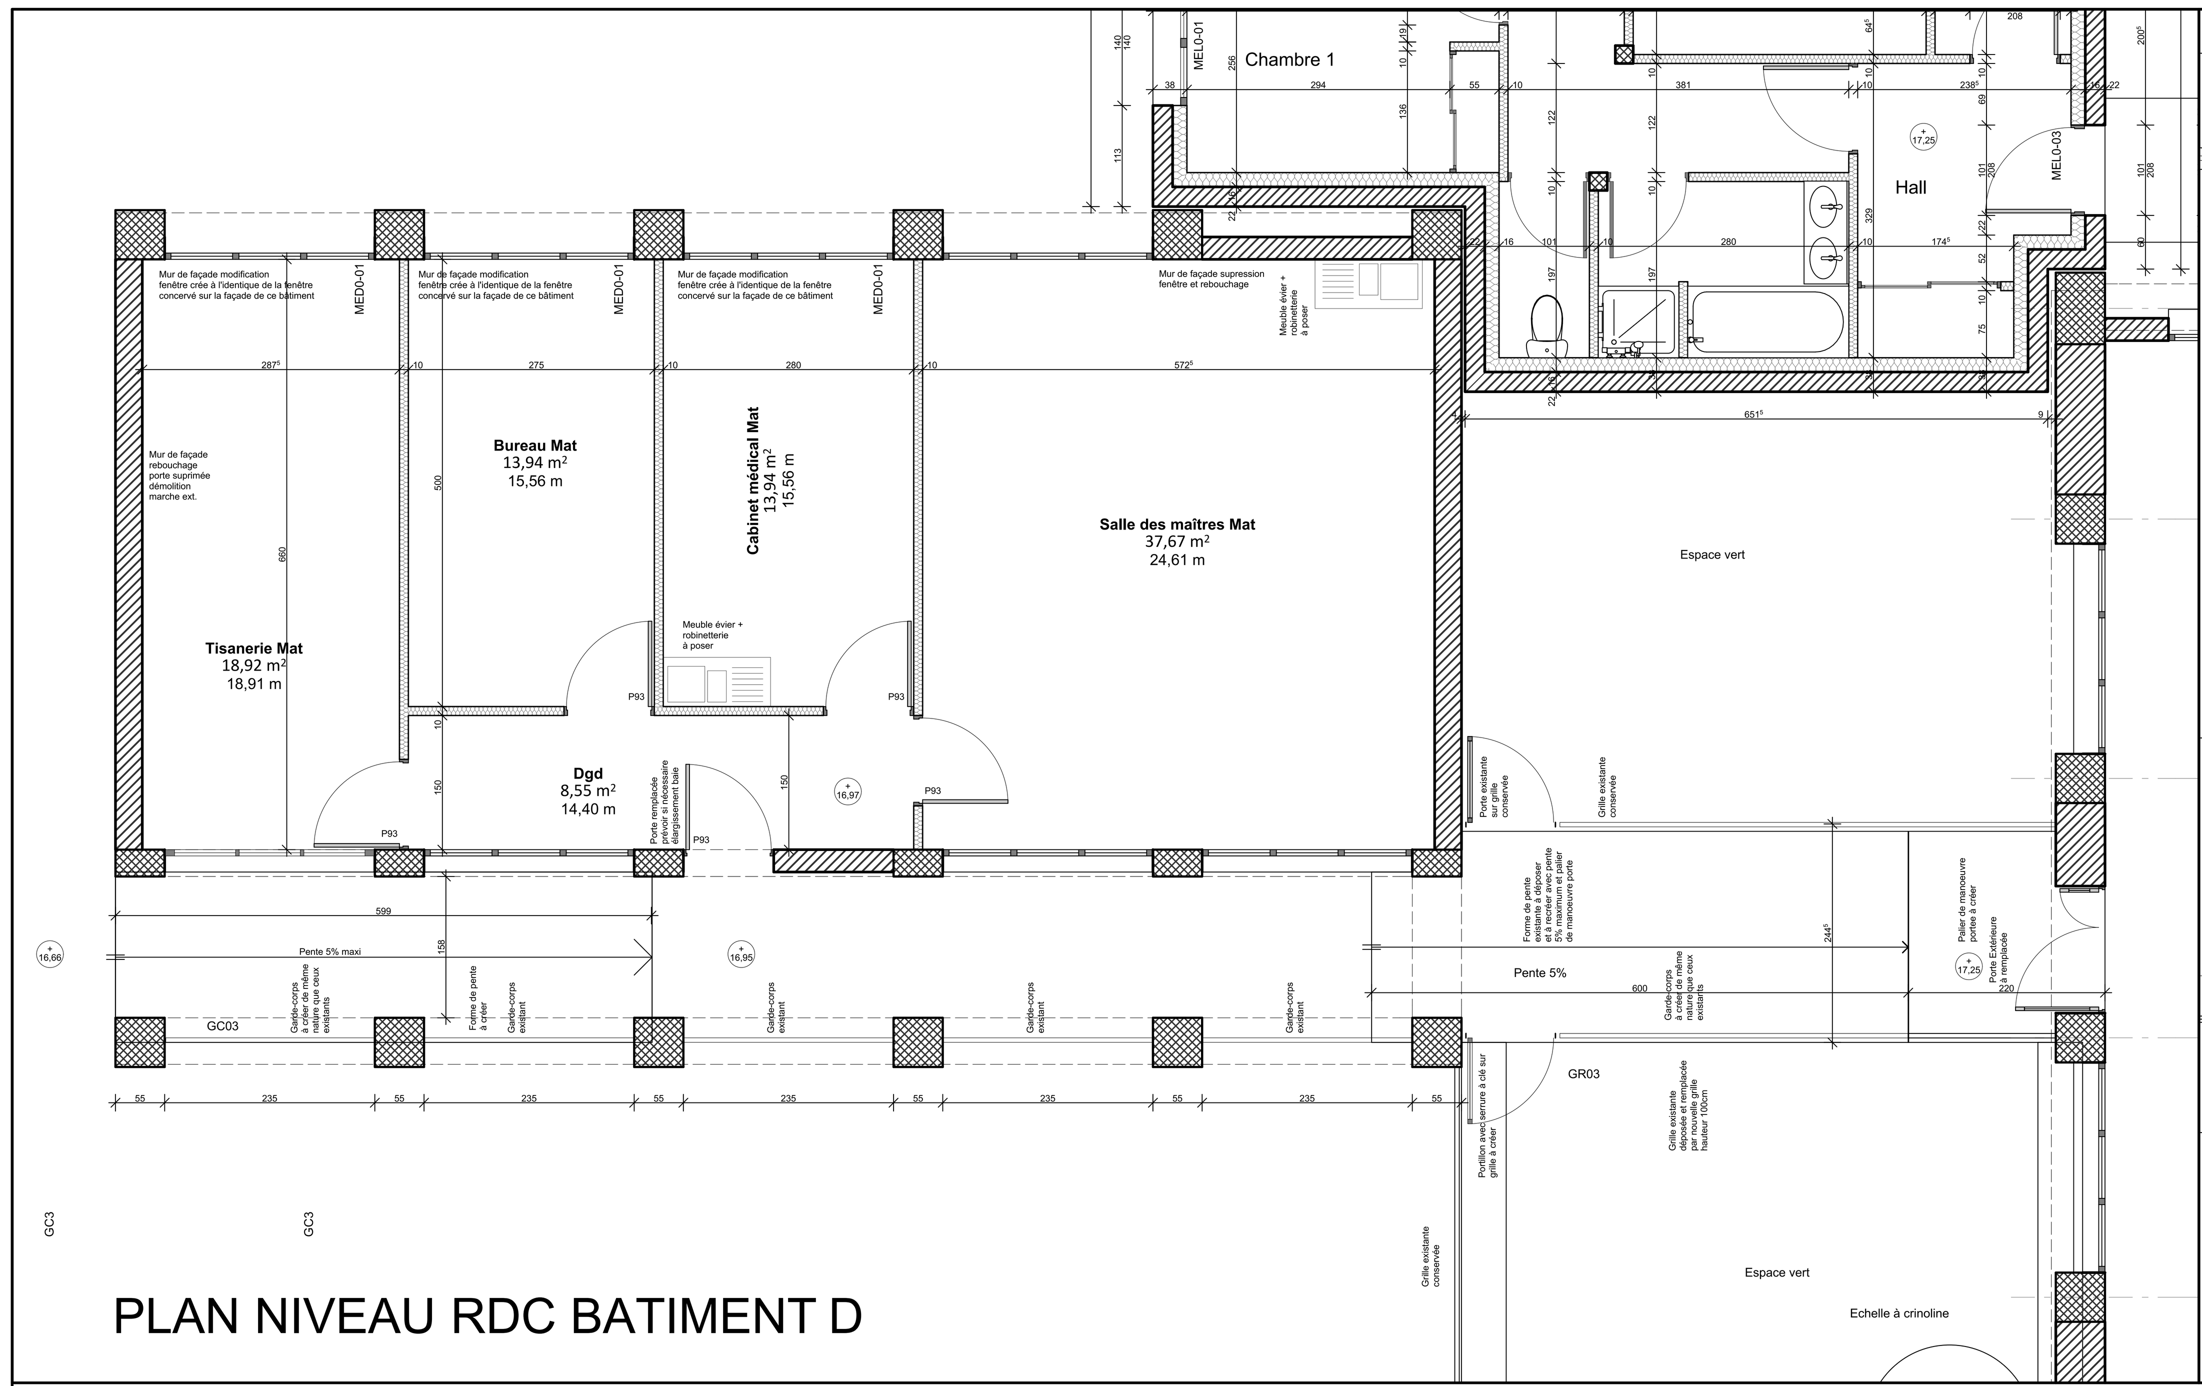

PLAN NIVEAU RDC BATIMENT D

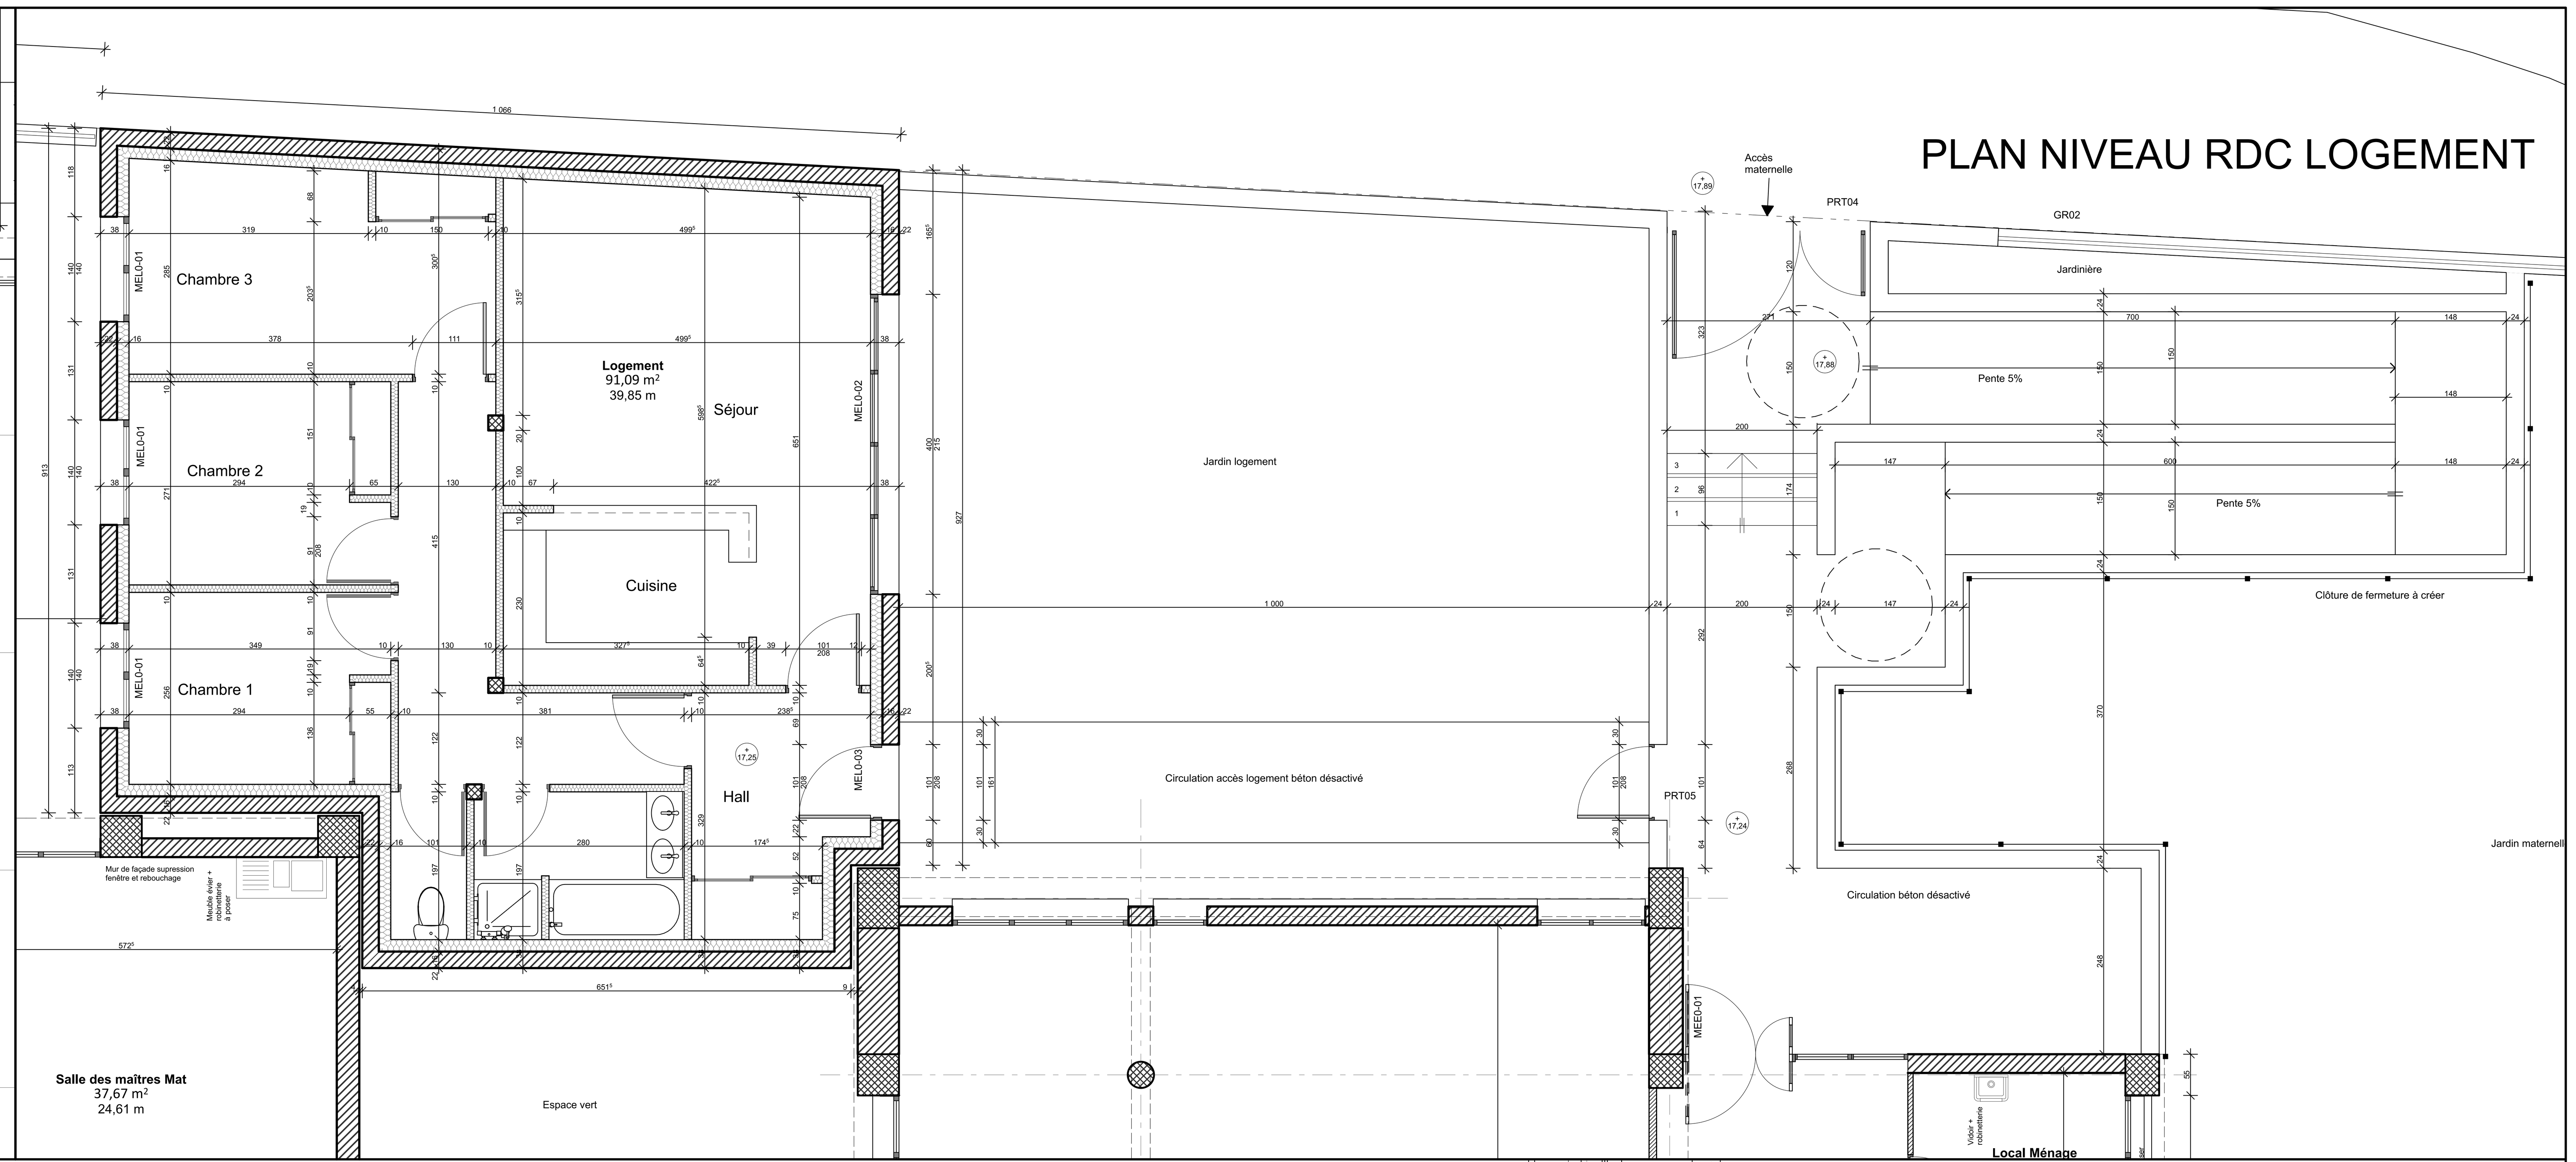

PLAN NIVEAU RDC LOGEMENT

PLAN NIVEAU RdC BATIMENT C

Transformation de bureaux en locaux scolaires

Maître d'ouvrage :	Maitrise d'Oeuvre :		
VILLE DE MARSEILLE DAVEU service territorial sud 37, Bd Périer 13008 Marseille Tel : 04 91 55 18 50 pthoumazou@marseille.fr	Chauvin Didier Architecte DPLG 126 rue d'Aubagne 13006 Marseille Tel : 06 63 78 99 59 Fax : 09 72 29 47 60 chauvin.didier@numericable.fr BET : S.T. Ingenierie Parc d'activités de Gémenos ch de Font Sereine Le grand Bosquet Tel : 04 45 18 62 45 Fax : 04 42 70 09 13 contact@st-ingenieurie.com	Dossier de consultation des entreprises Site : 11 bd Dromel Marseille Désignation : Projet Plan RdC Bât. C - D - Log.	Phase : DCE Date : 26/04/2022 Eclelle : 1:50 Numero : PA.08

Plan modificatif du logement du 05/02/2021
Déplacement de la cloison entre le séjour et le couloir.

Plan modificatif du bloc sanitaire du 24/03/2021
Déplacement de la position des équipements afin de prendre en compte la conservation des radiateurs.