

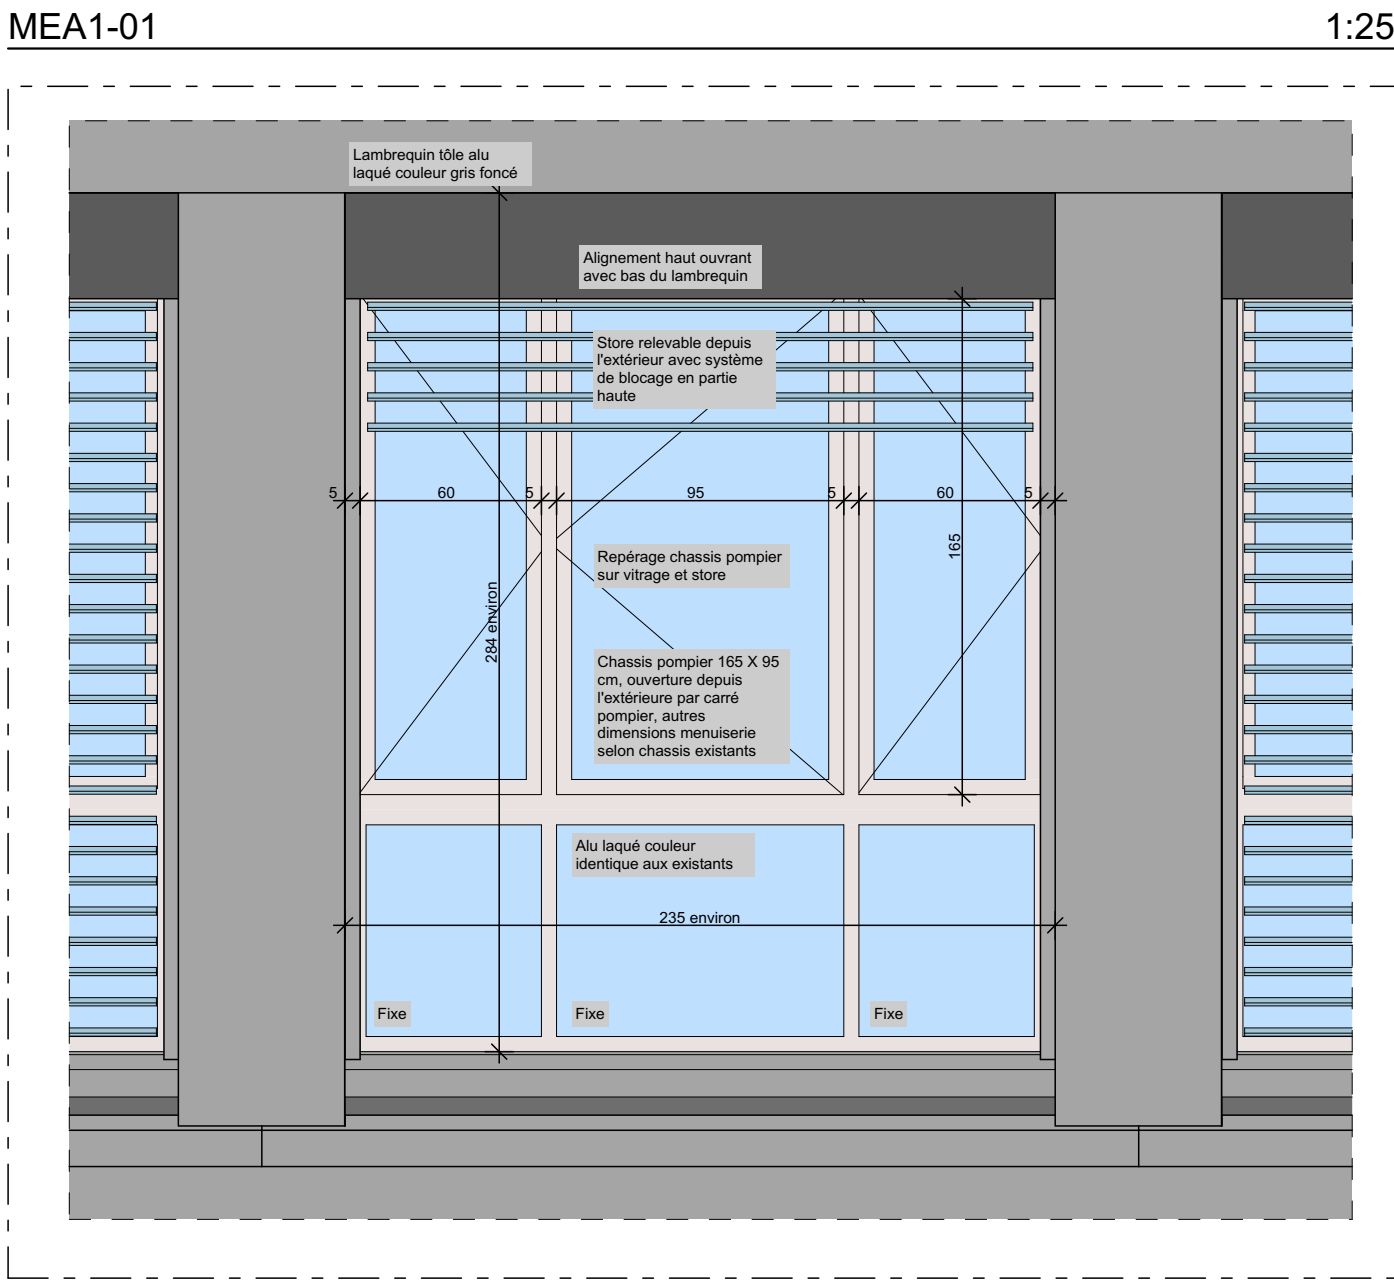
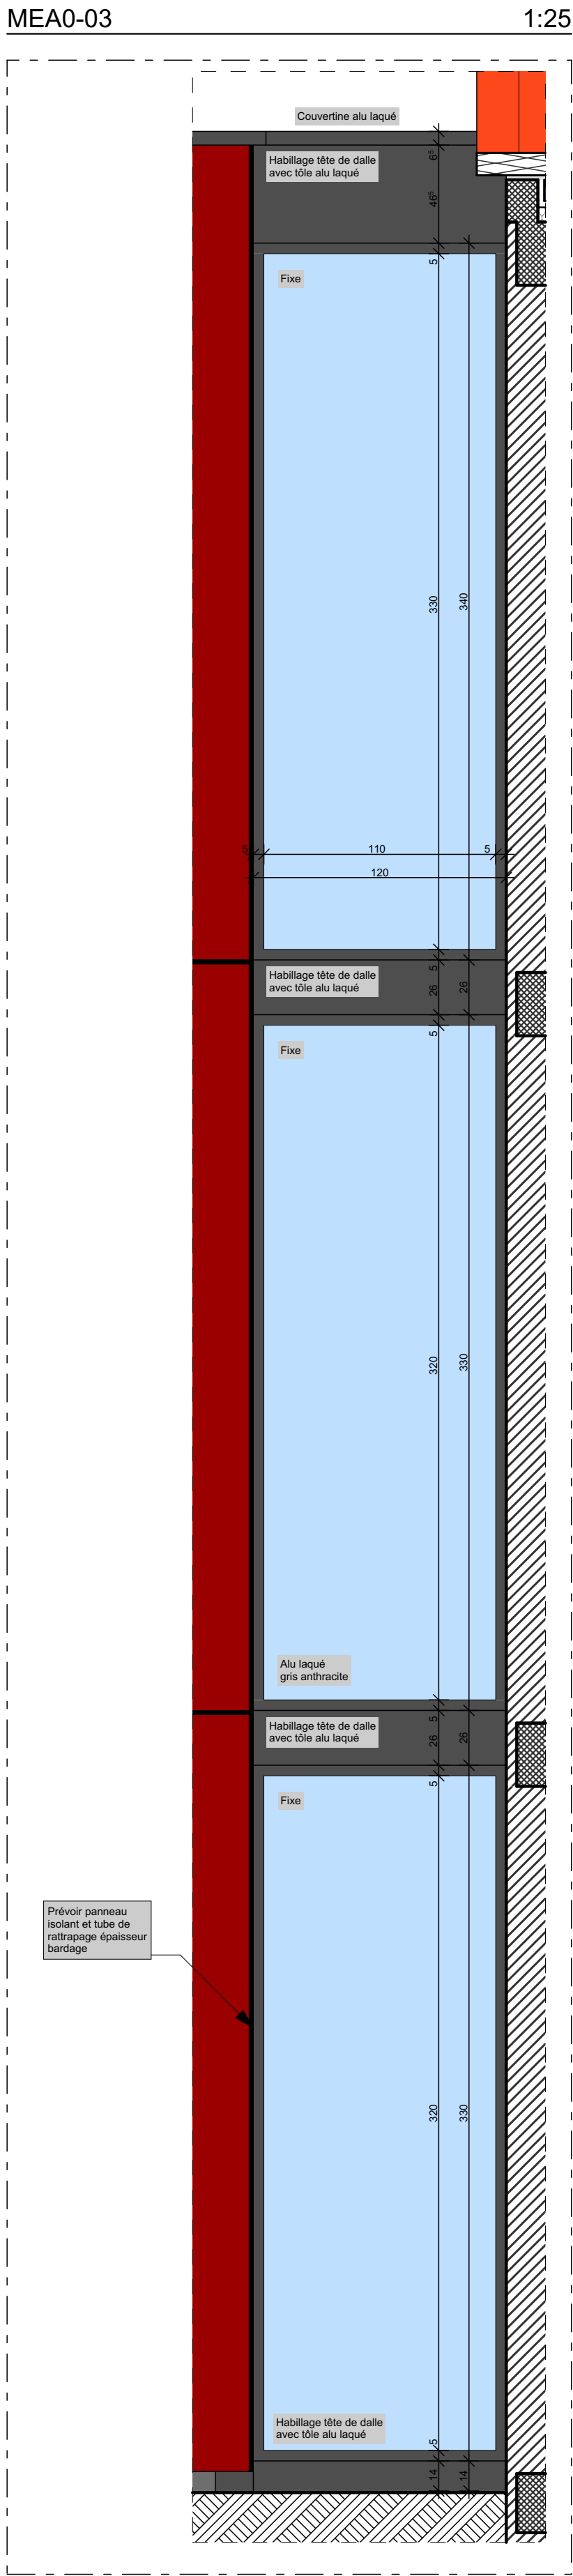
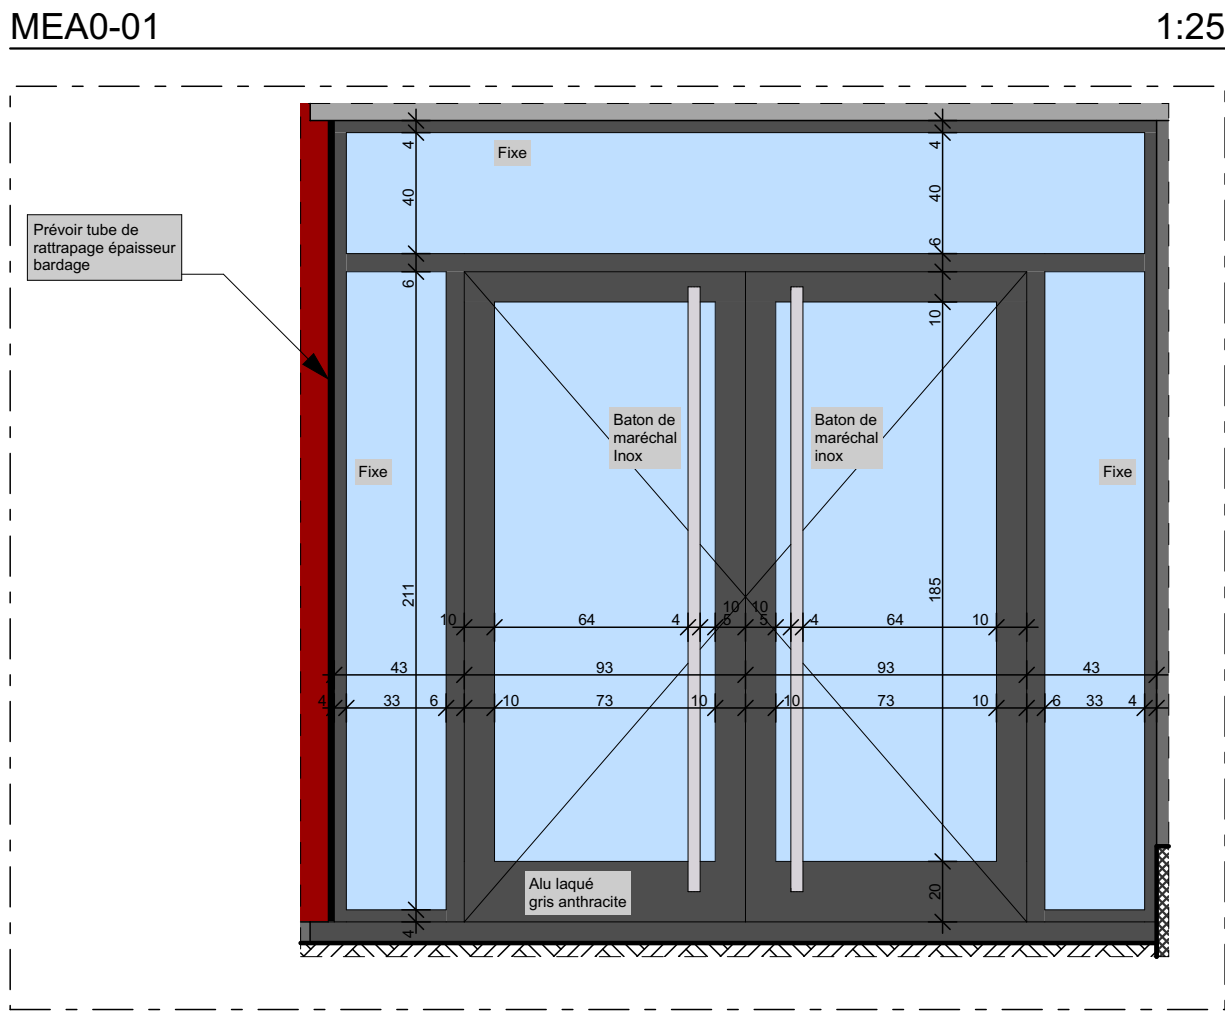
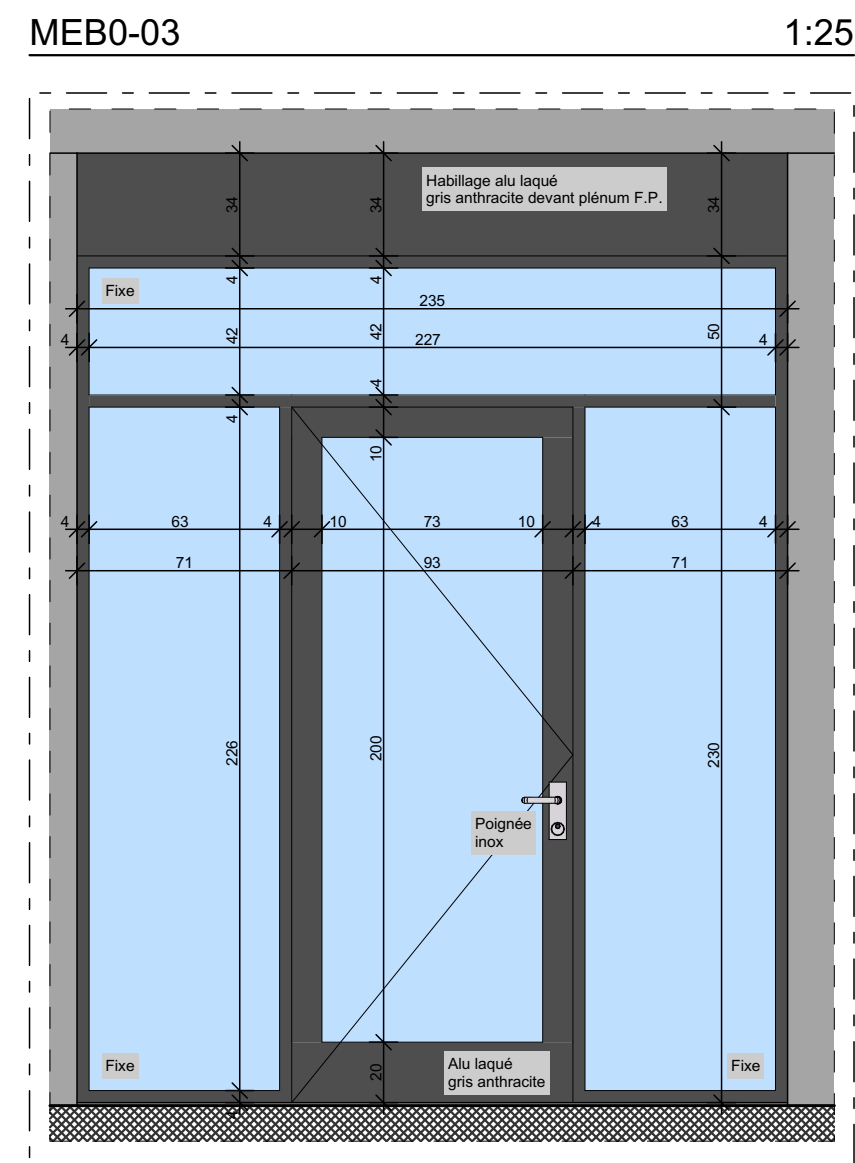




BATIMENT A

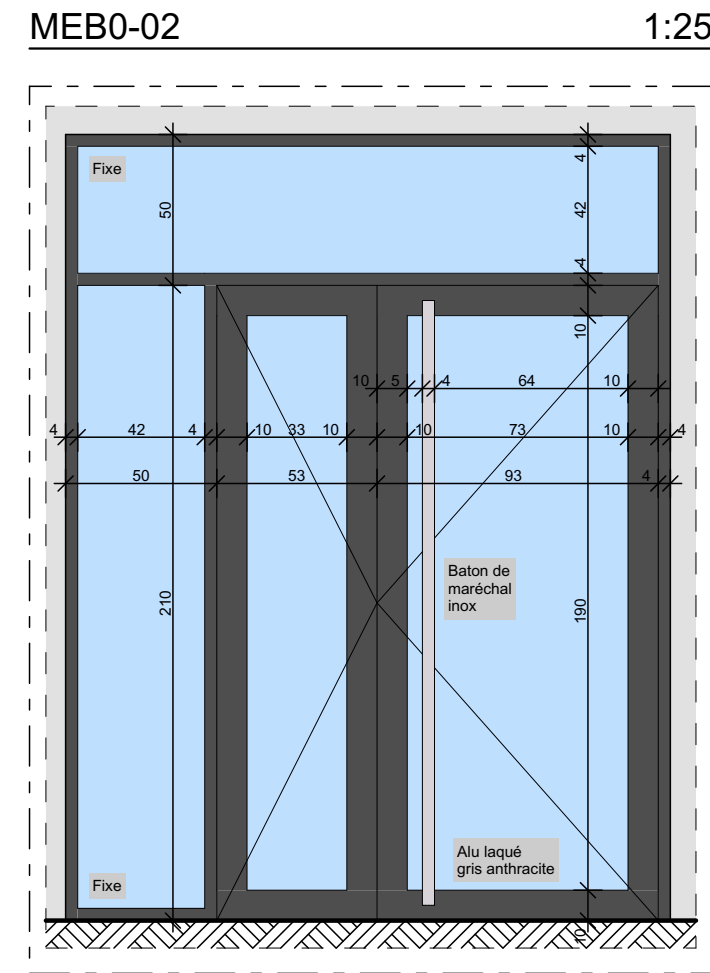



BATIMENT B

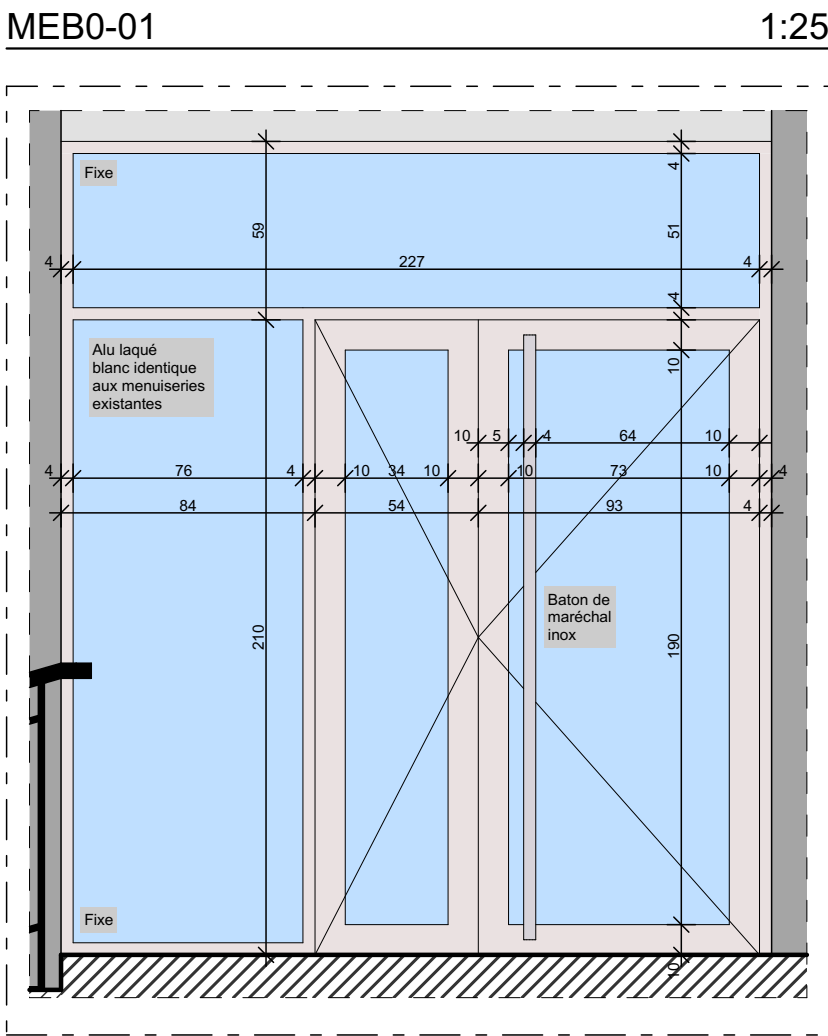



Menuiseries extérieures

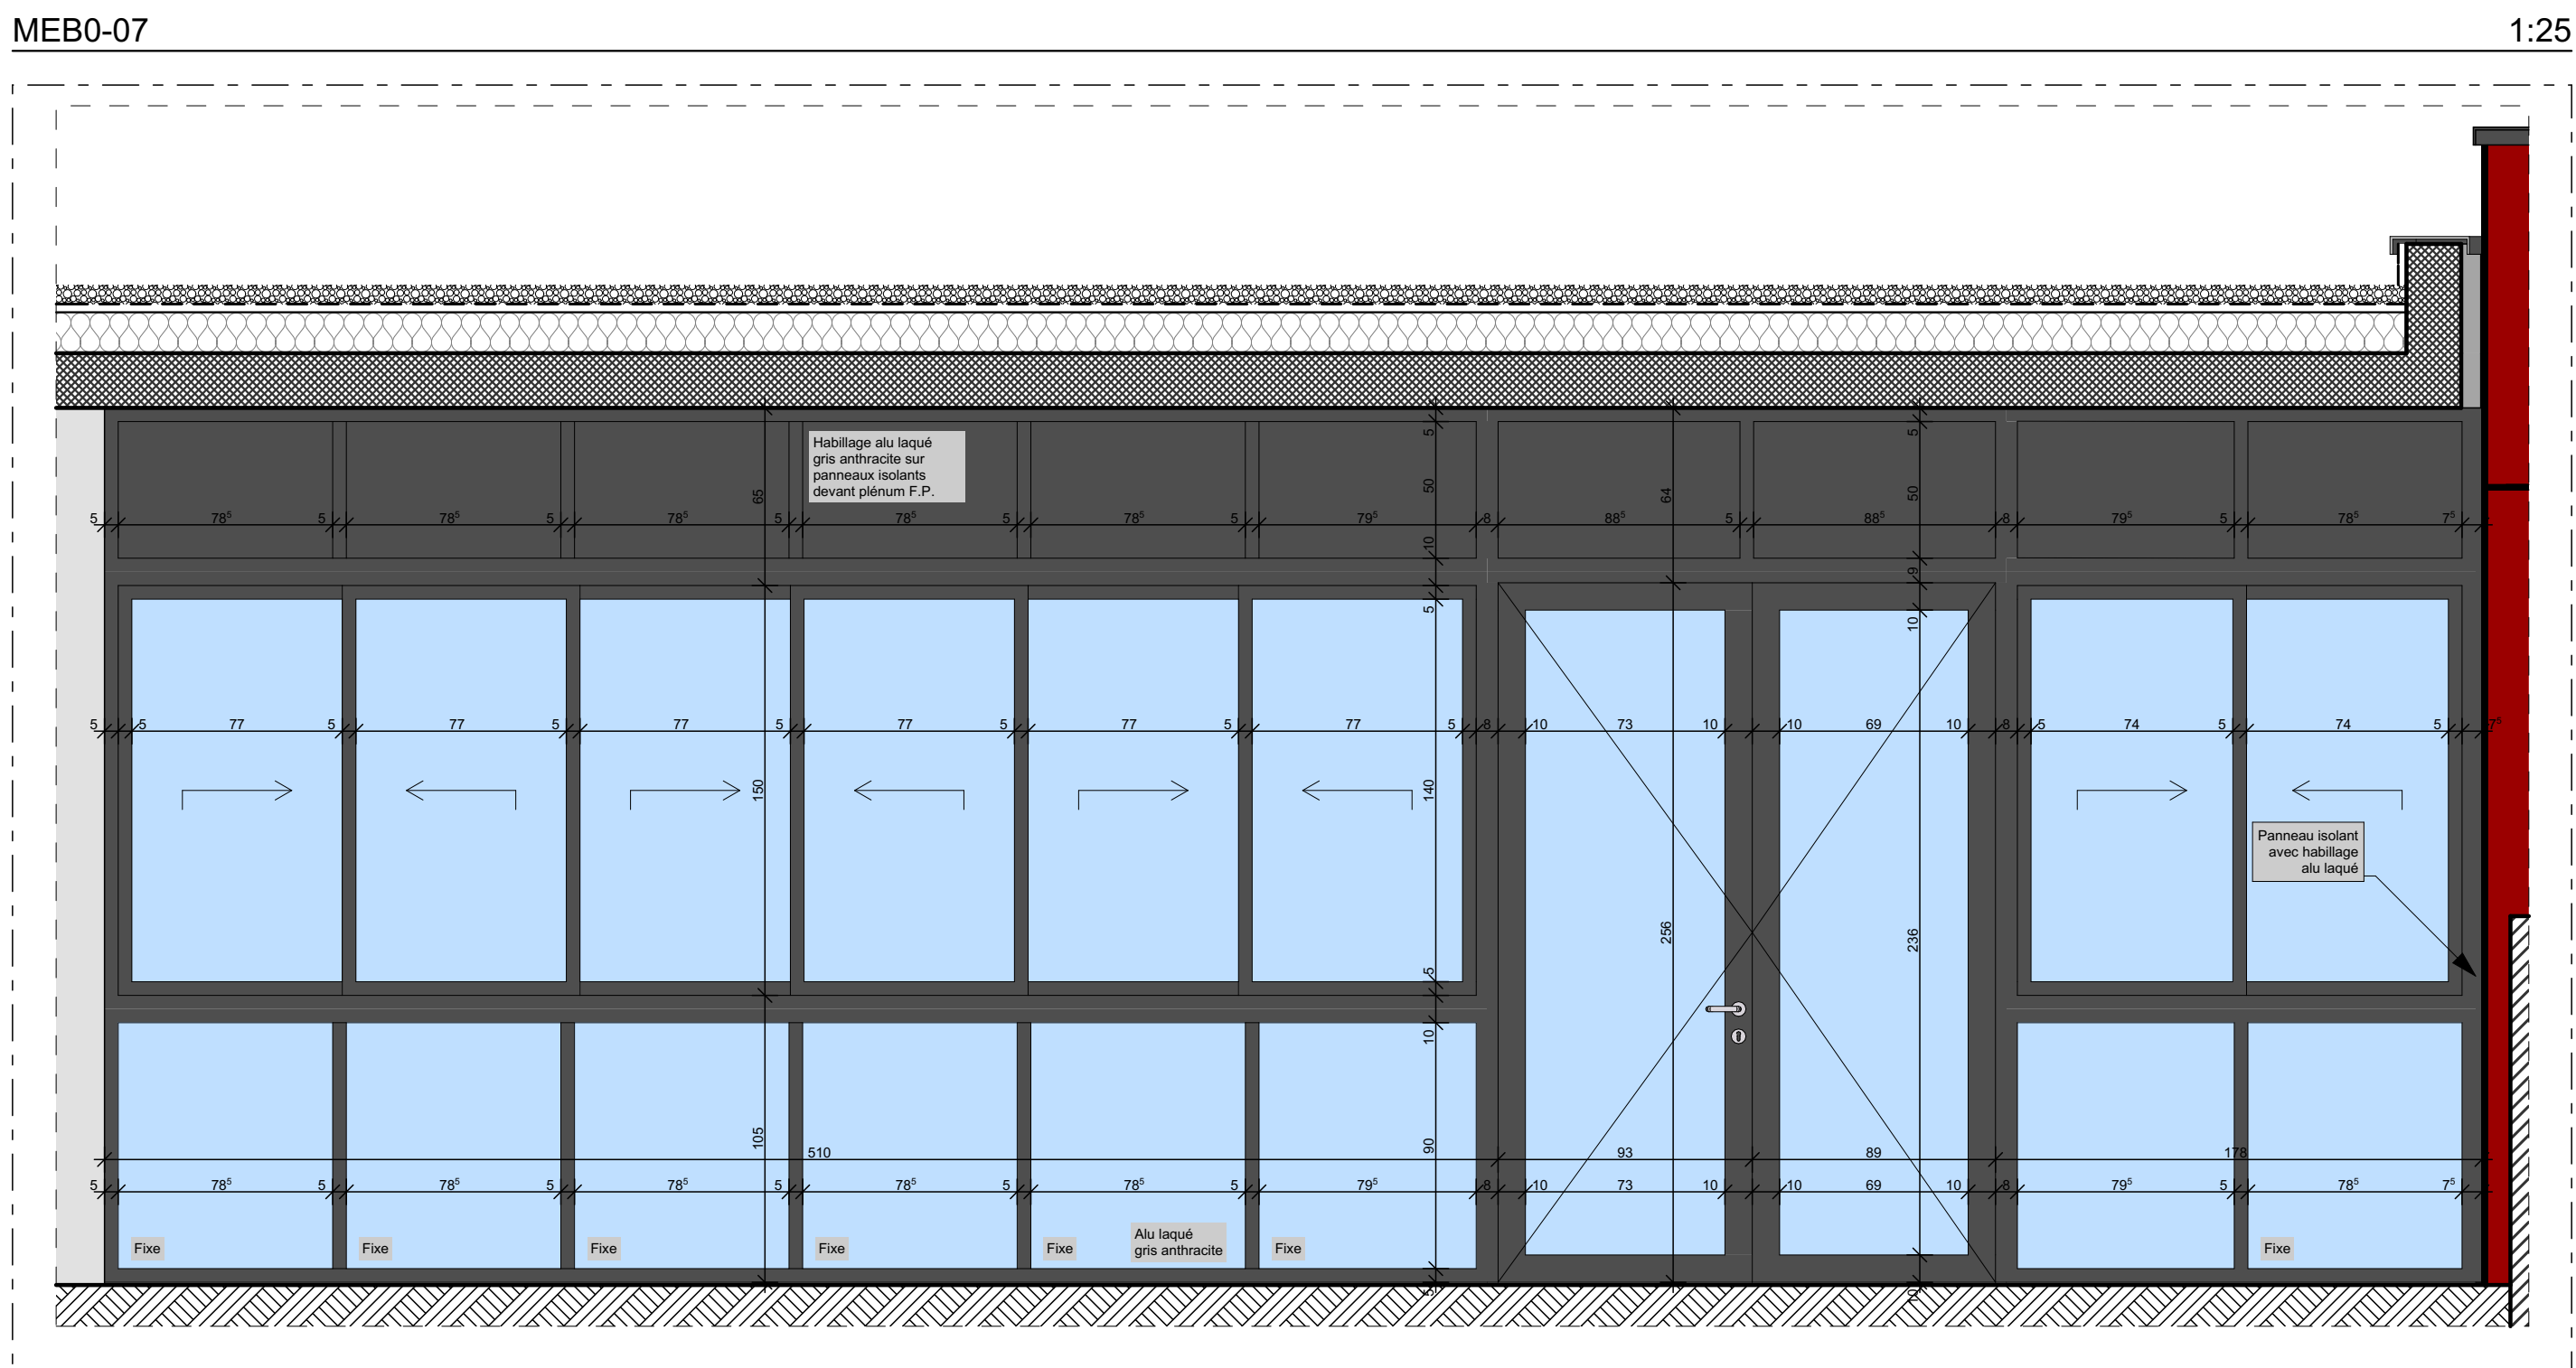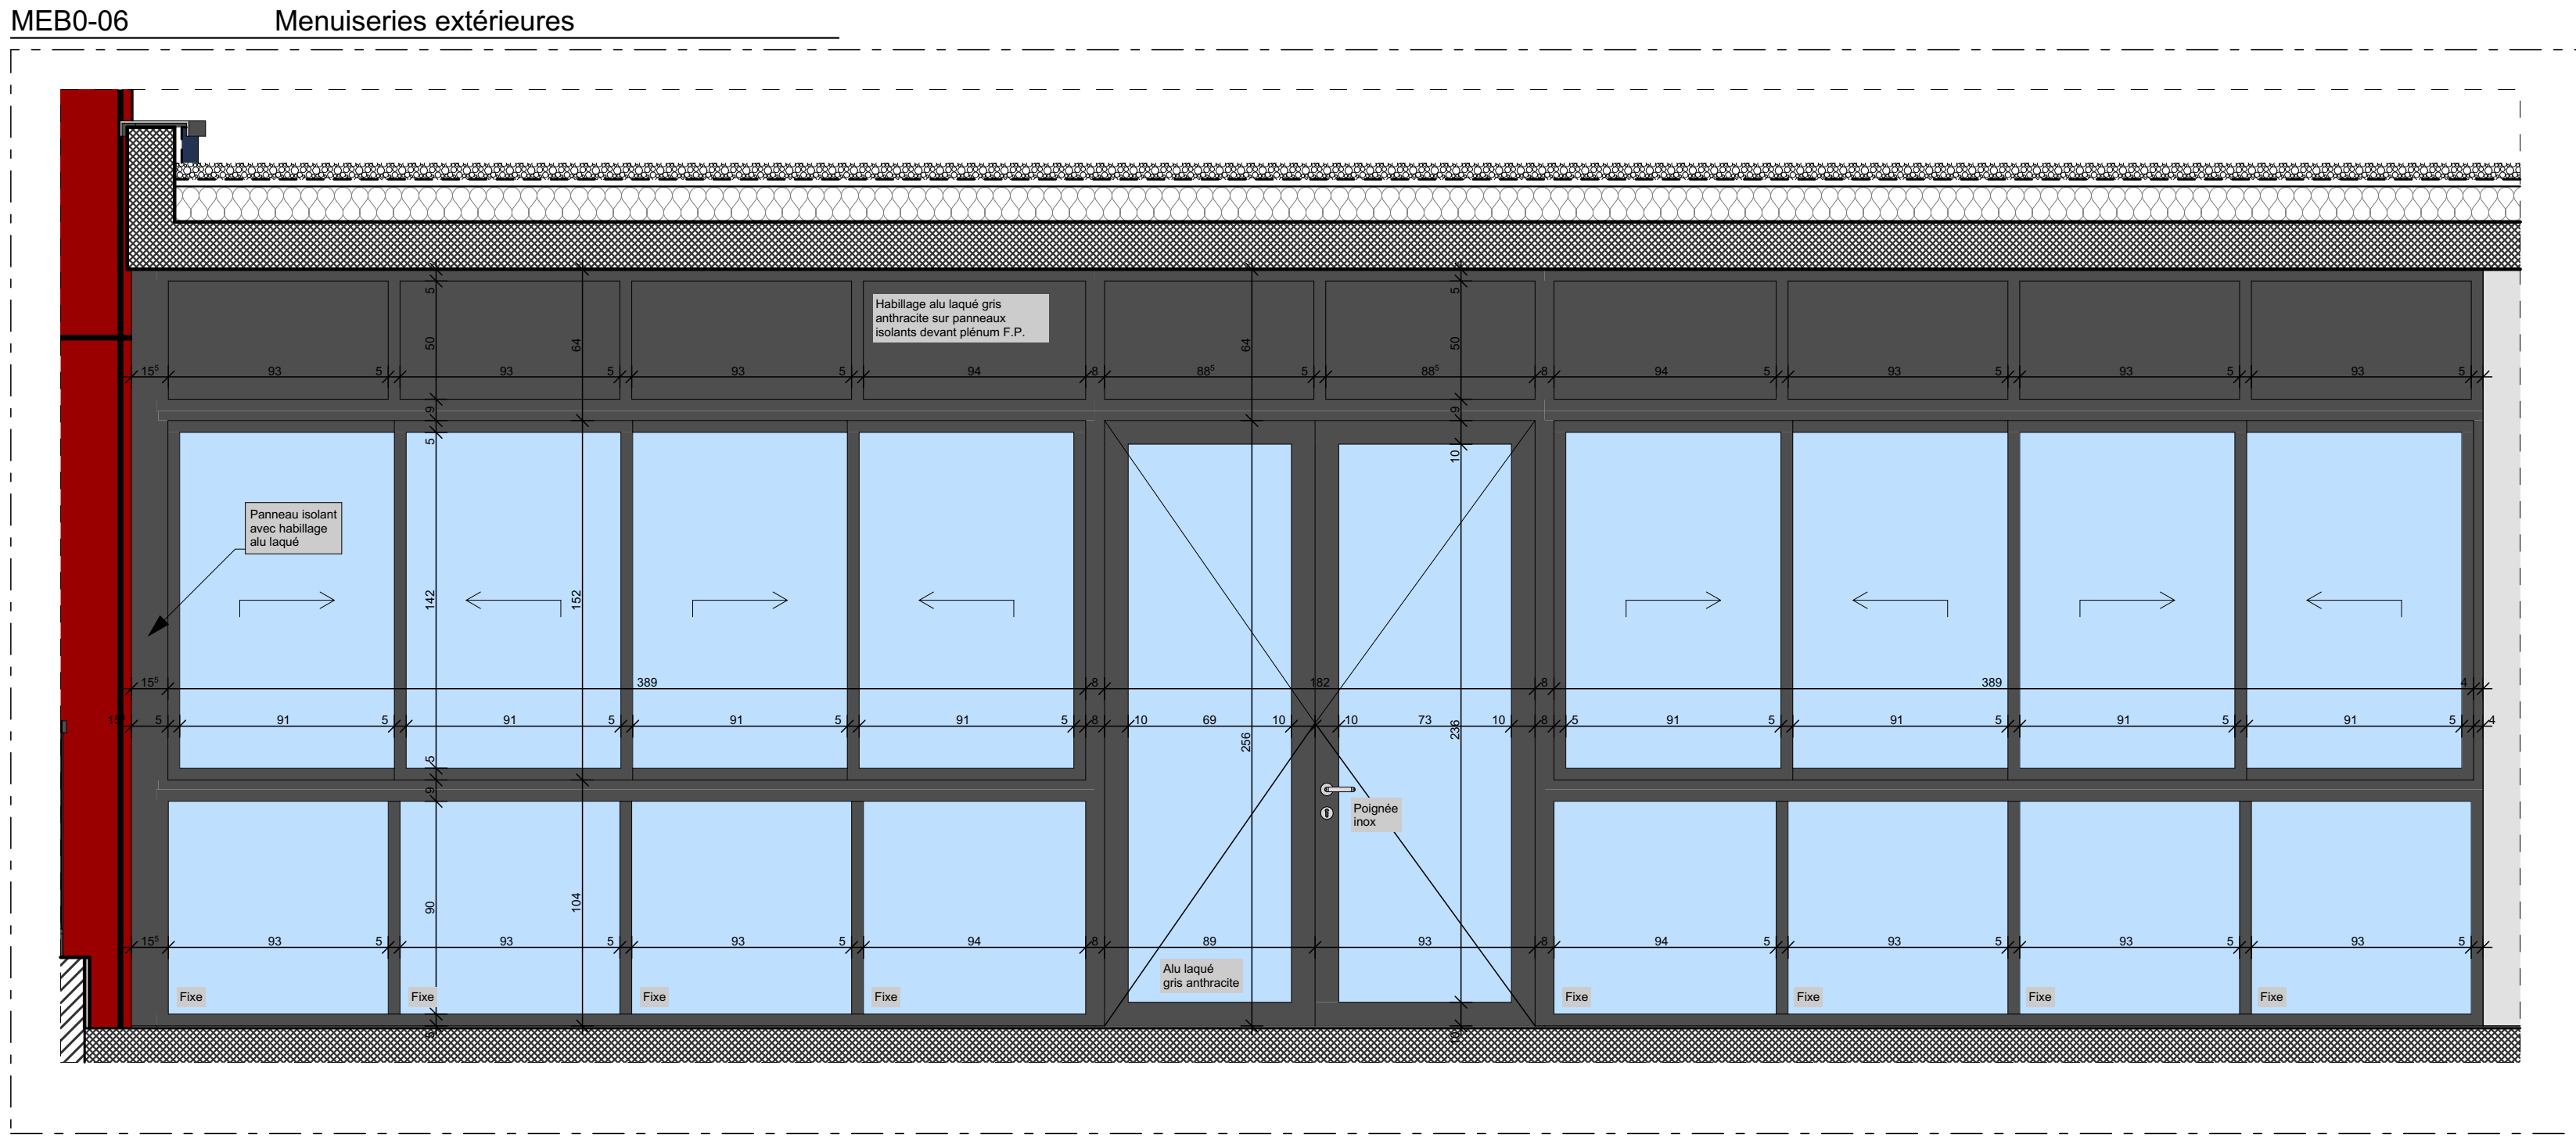


BATIMENT C

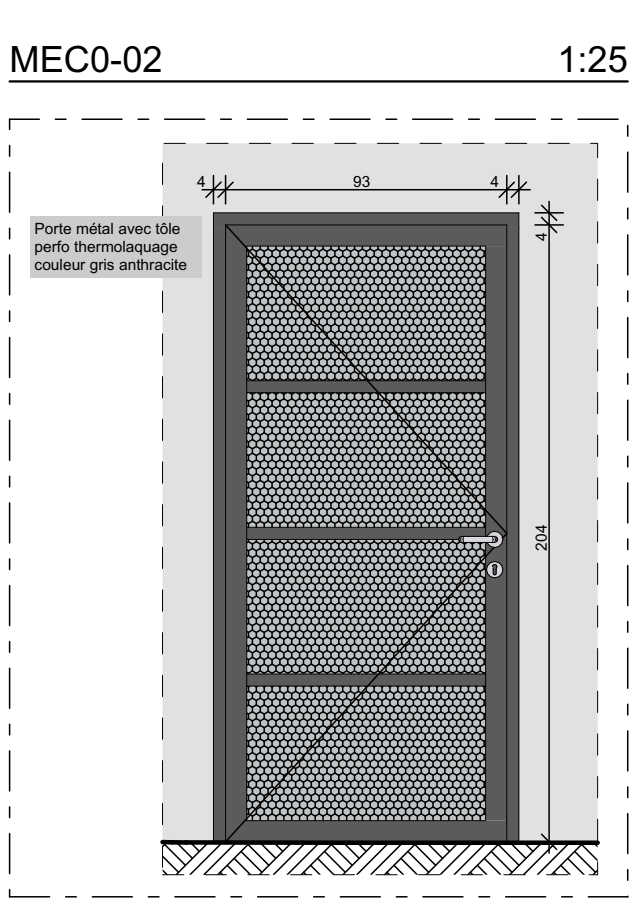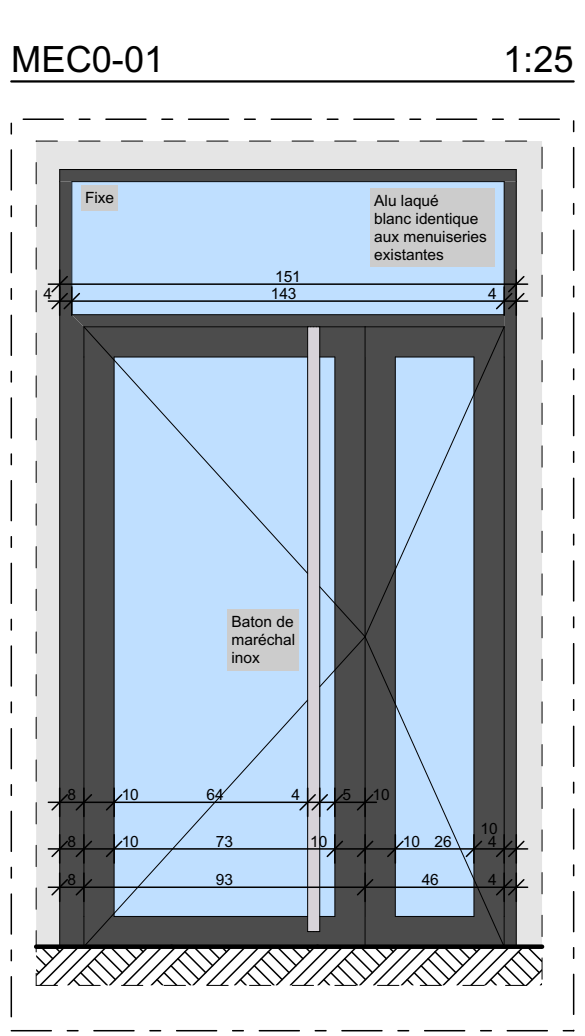

LOGEMENT

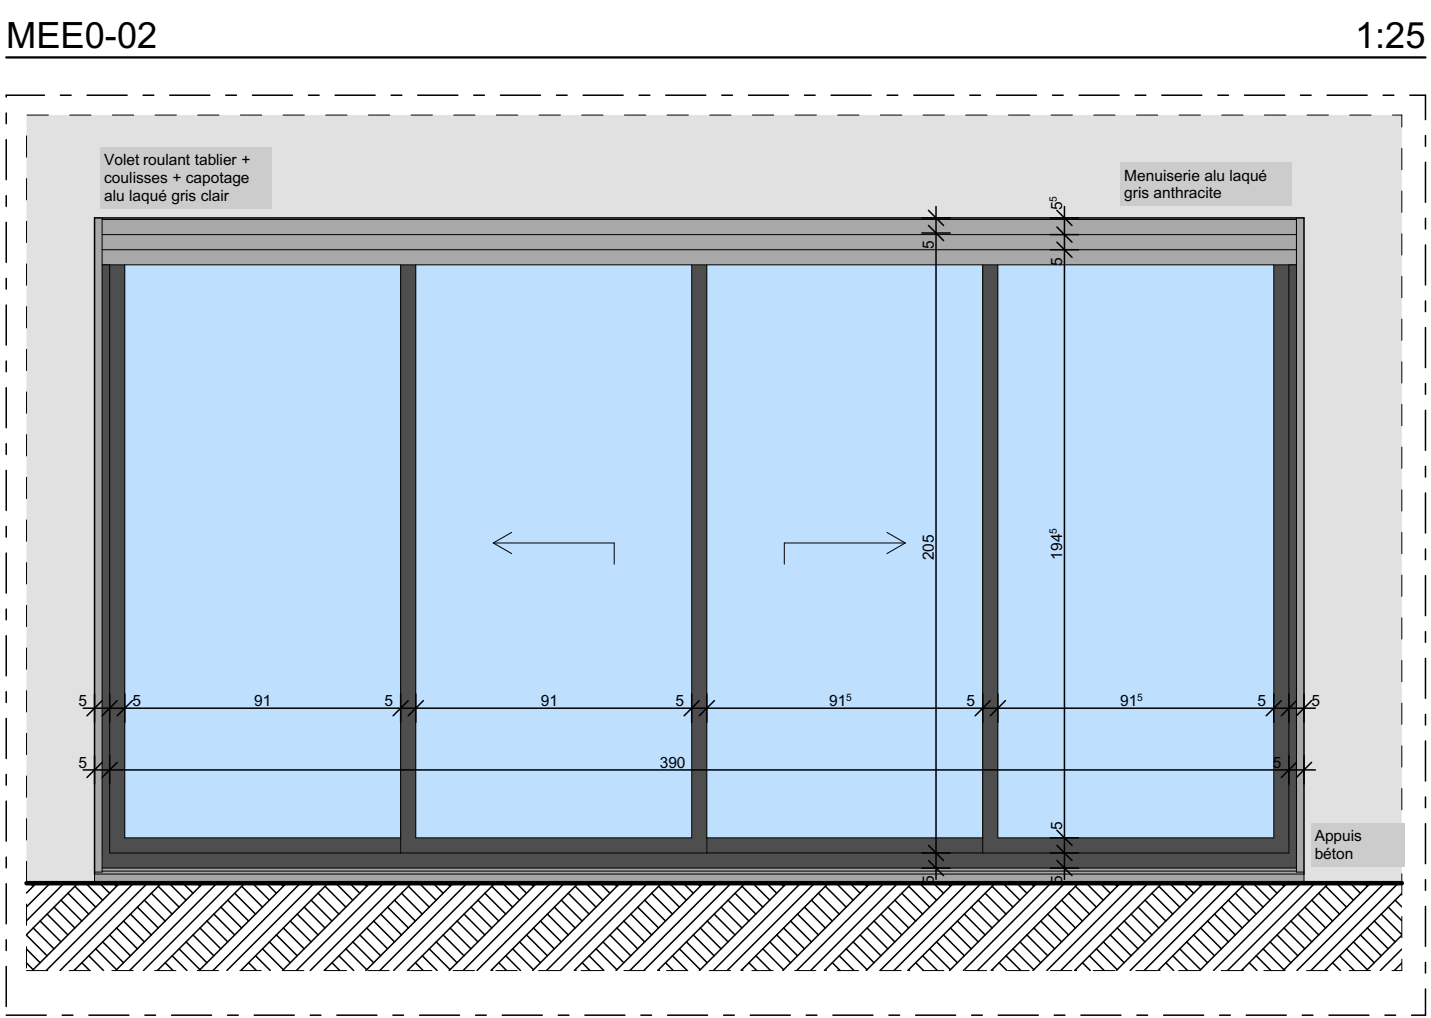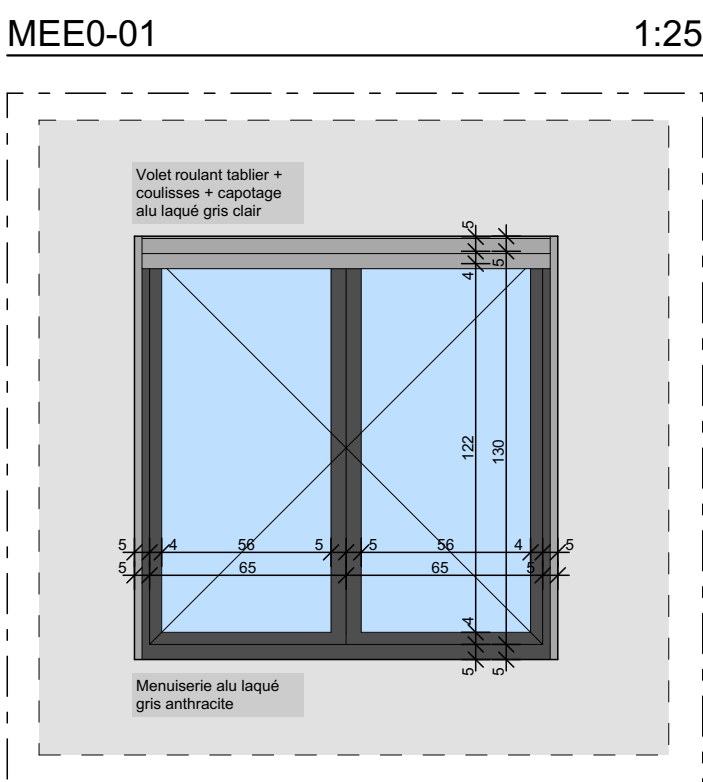

BATIMENT E

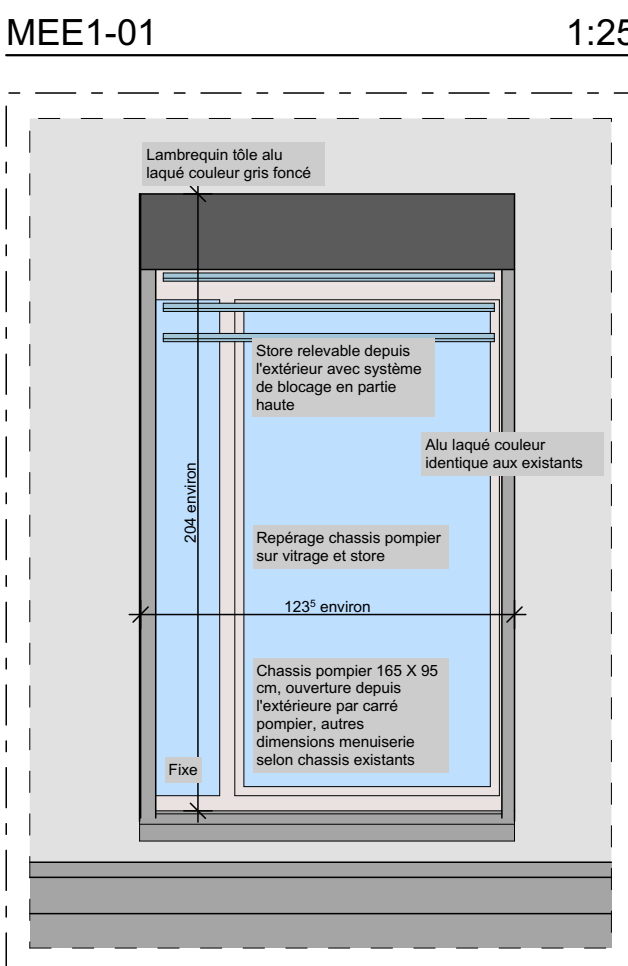

Transformation de bureaux en locaux scolaires

Maitre d'ouvrage: VILLE DE MARSEILLE DAVEU service territorial sud 37, Bd Pieper 13008 Marseille Tel : 04 91 55 18 50 daveu@villede-marseille.fr	Maitre d'œuvre: Chauvin Olier Architecte DPLG 12 rue d'Alsace 13008 Marseille Tel : 06 82 78 56 56 Fax : 05 72 20 47 40 BET : S.T. Ingénierie pour durable de l'énergie de la Fort Sennet Le grand Bousquet Tel : 04 42 18 55 45 Fax : 04 42 70 30 31 sennet@ingenierie.com	Dossier de consultation des entreprises Site : 11 bd Dromel Marseille Désignation : Détails menuiseries métalliques	DCE 20/04/2022 1:25 PAD 01
--	---	---	-------------------------------------