


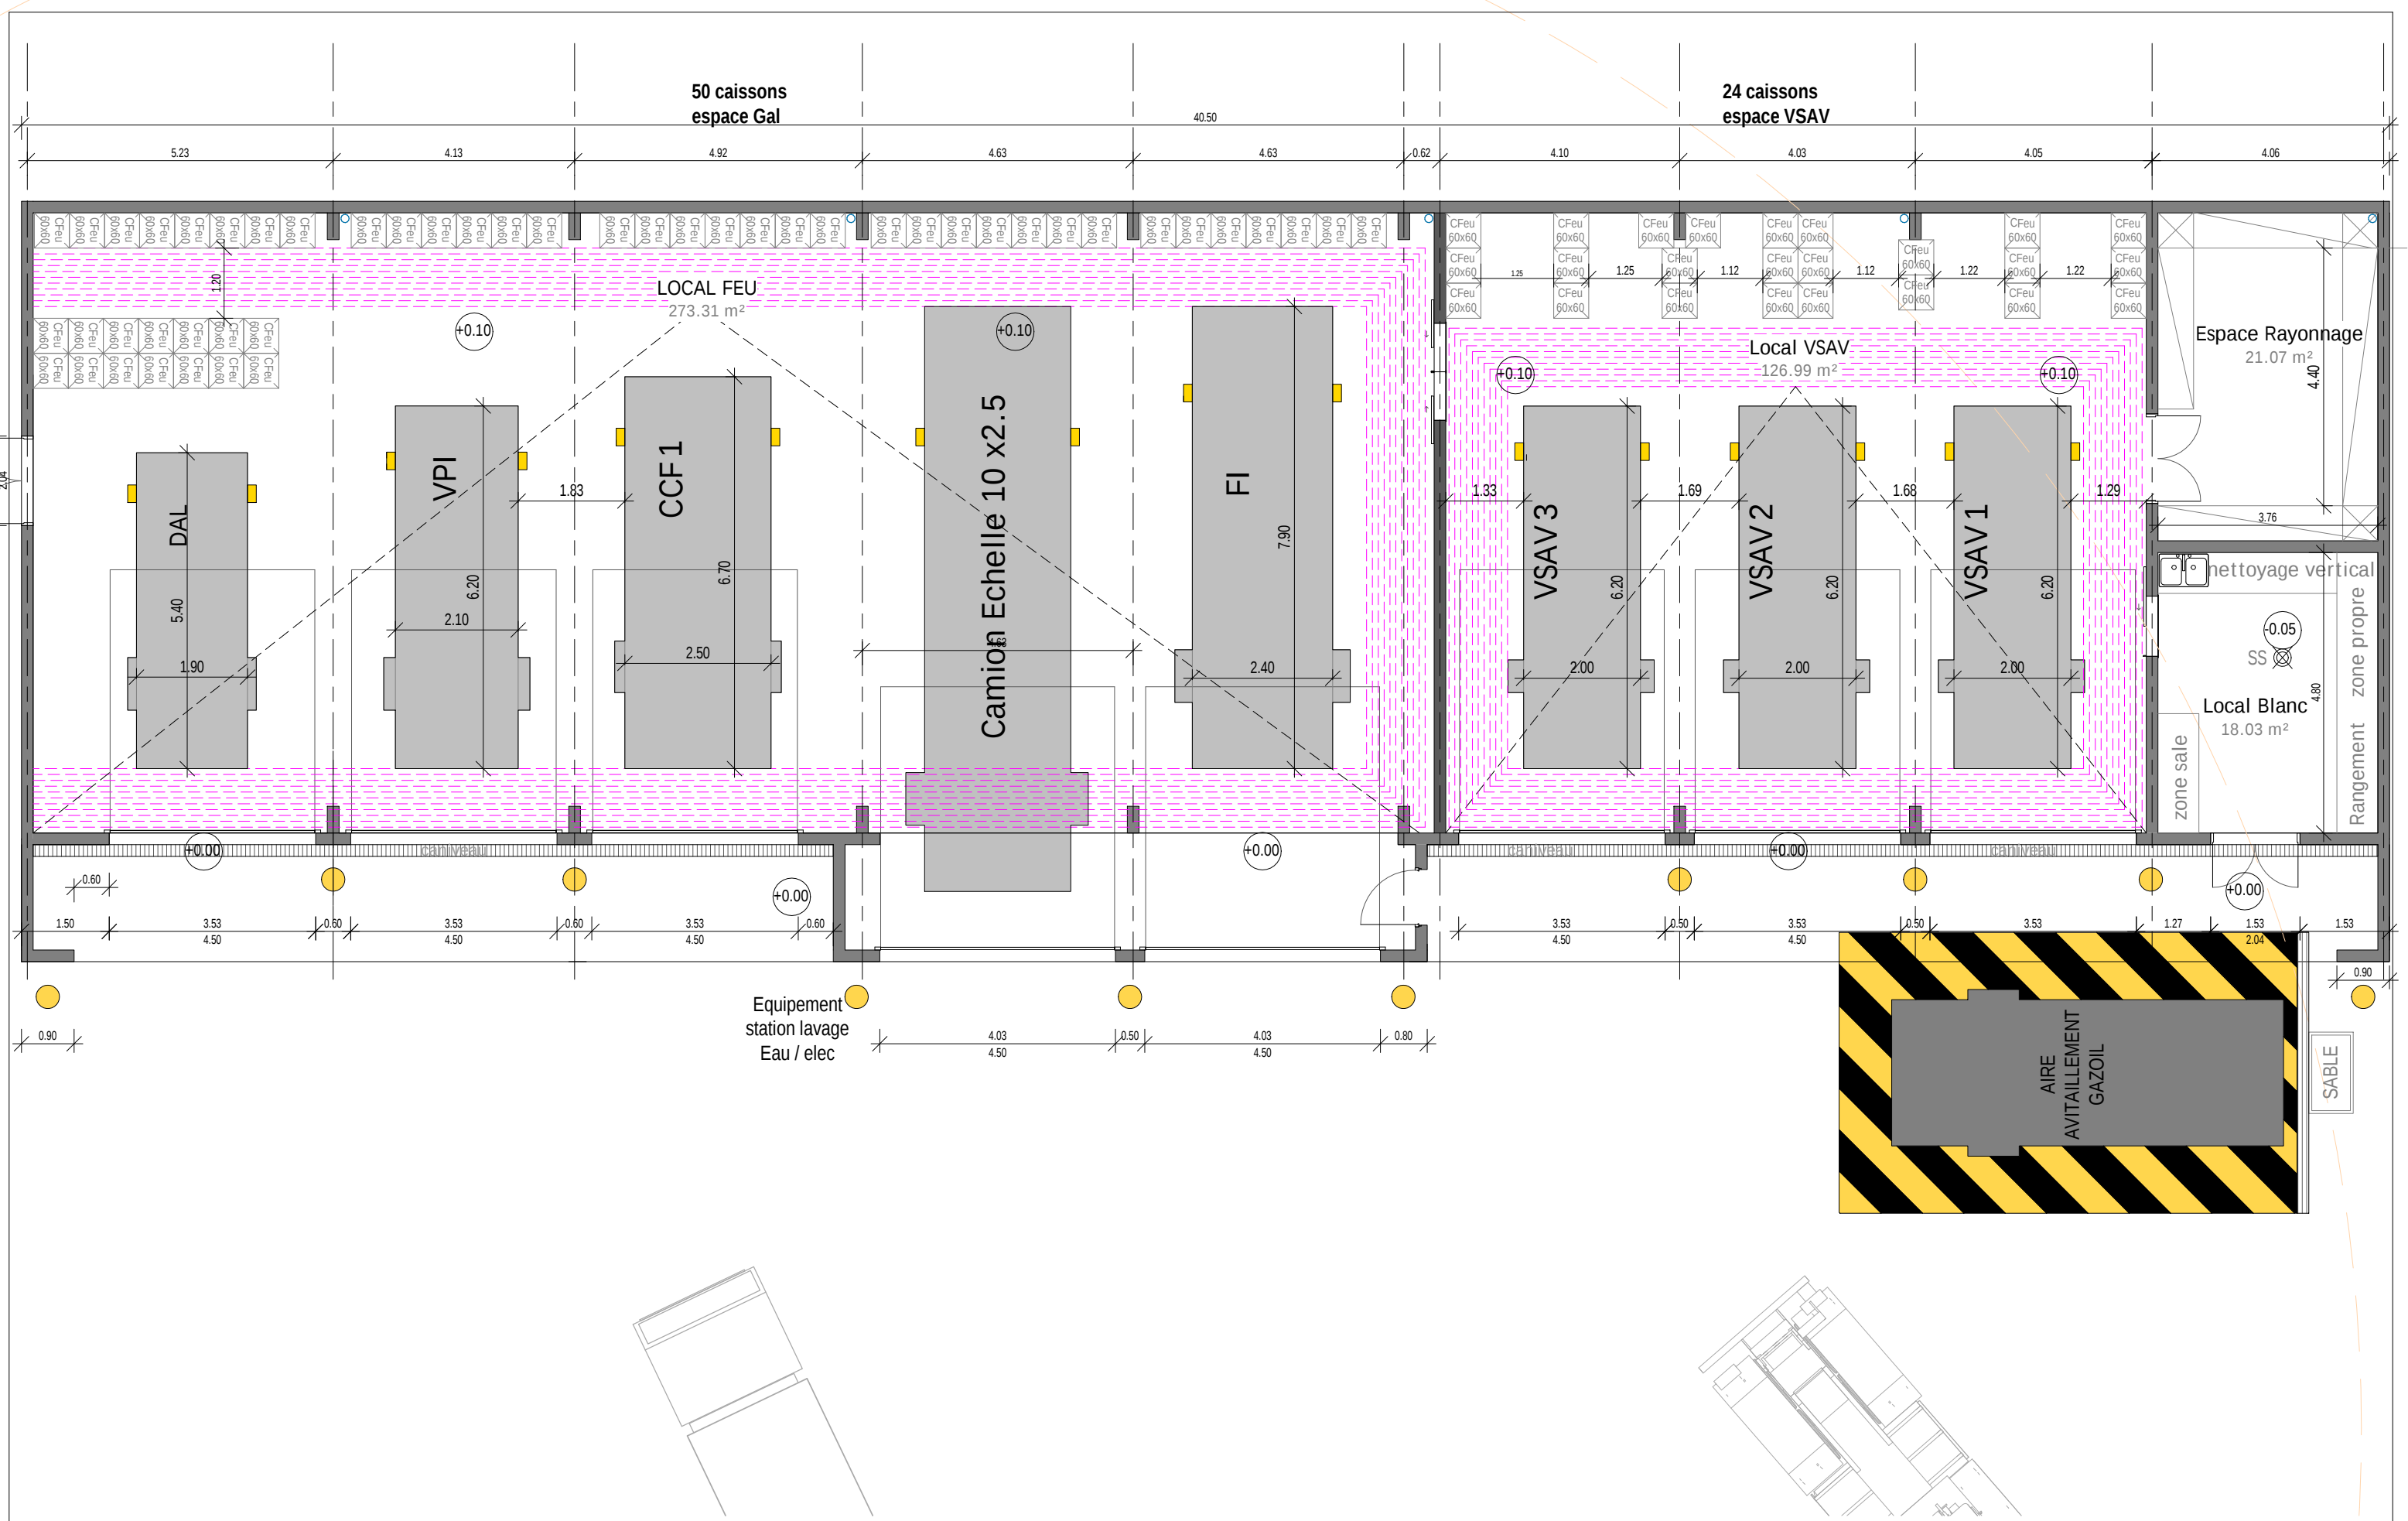



Ville de Marseille

CIS MALPASSE

Avenue de Raimu 13014 Marseille

PERSPECTIVE 1 et 2



Numéro de projet

Echelle

Date

09/2021

V4 bis 02

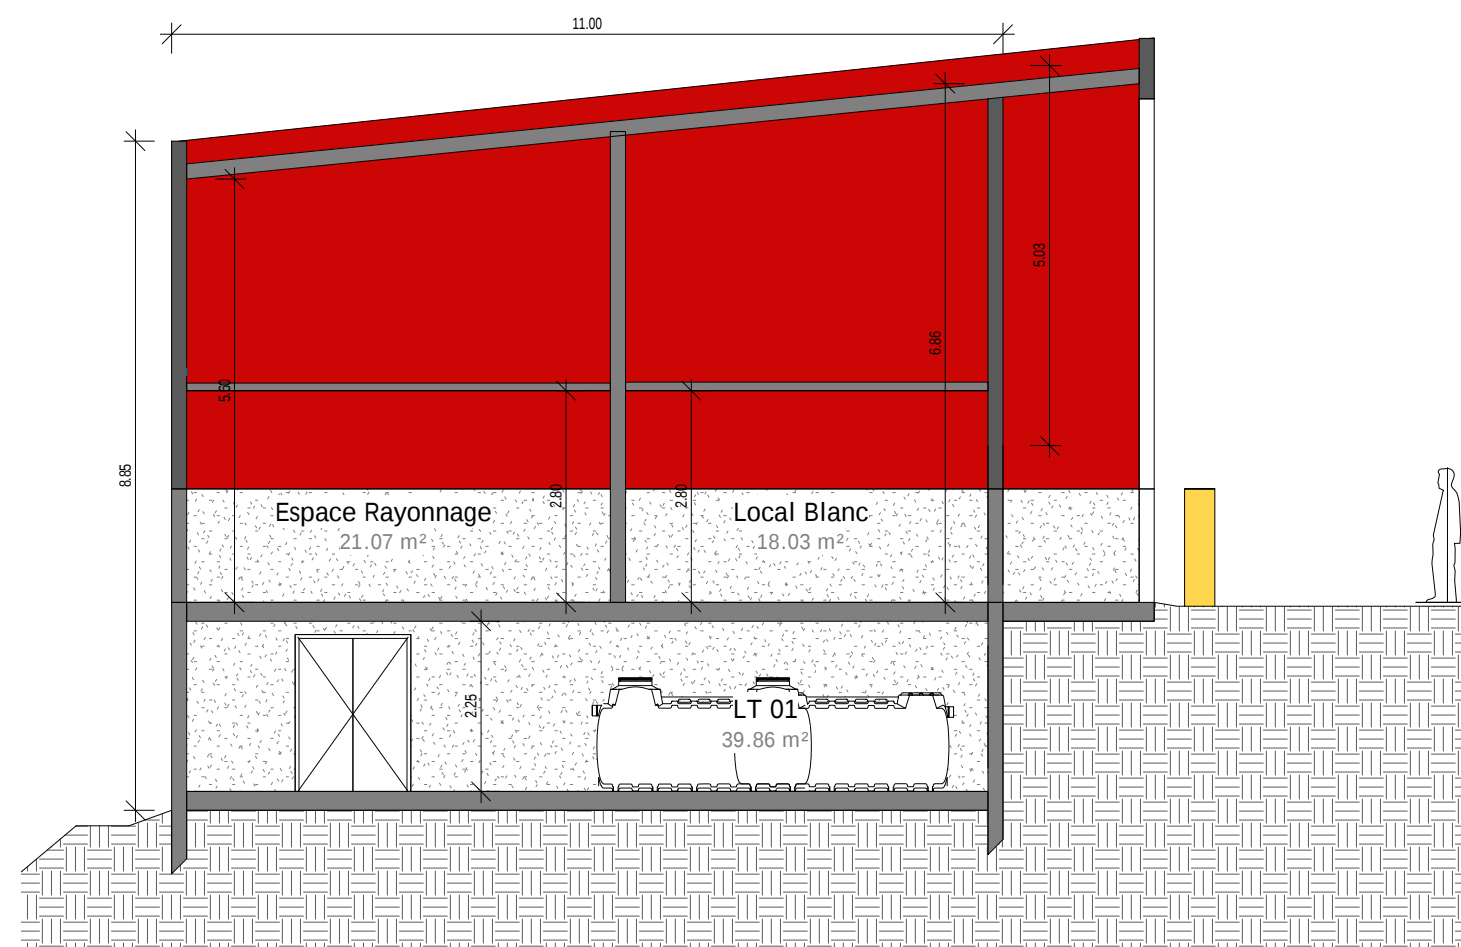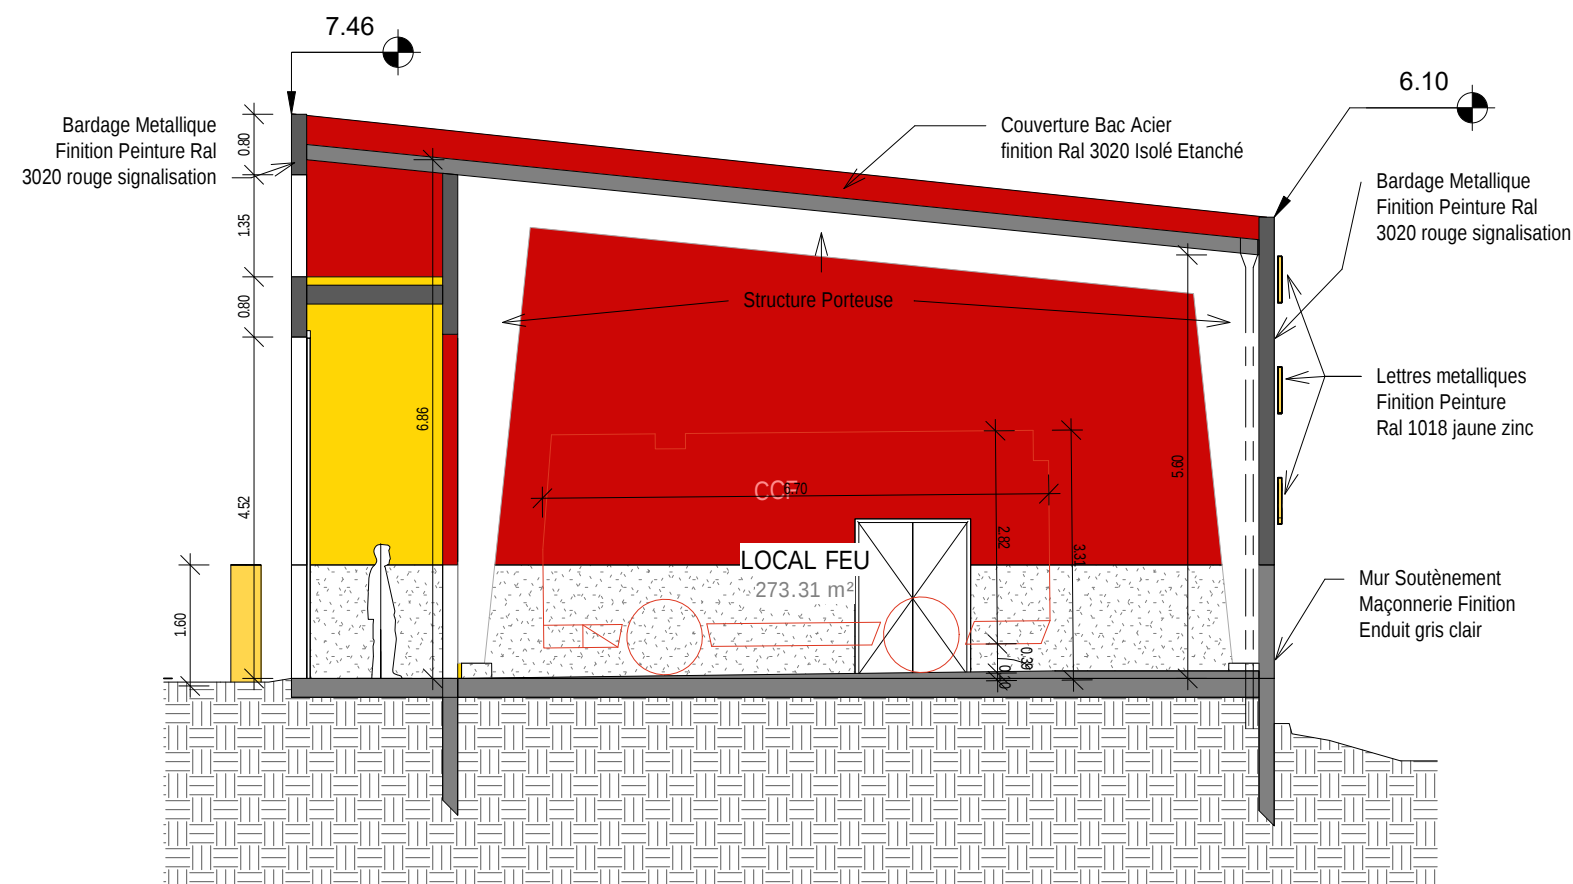

Ville de Marseille

CIS MALPASSE

Avenue de Raimu 13014 Marseille

COUPE TRANSVERSALES

Numéro de projet

Date

09/2021


Echelle

1 : 100


V4 bis 03




1 Elevation Est
1 : 125

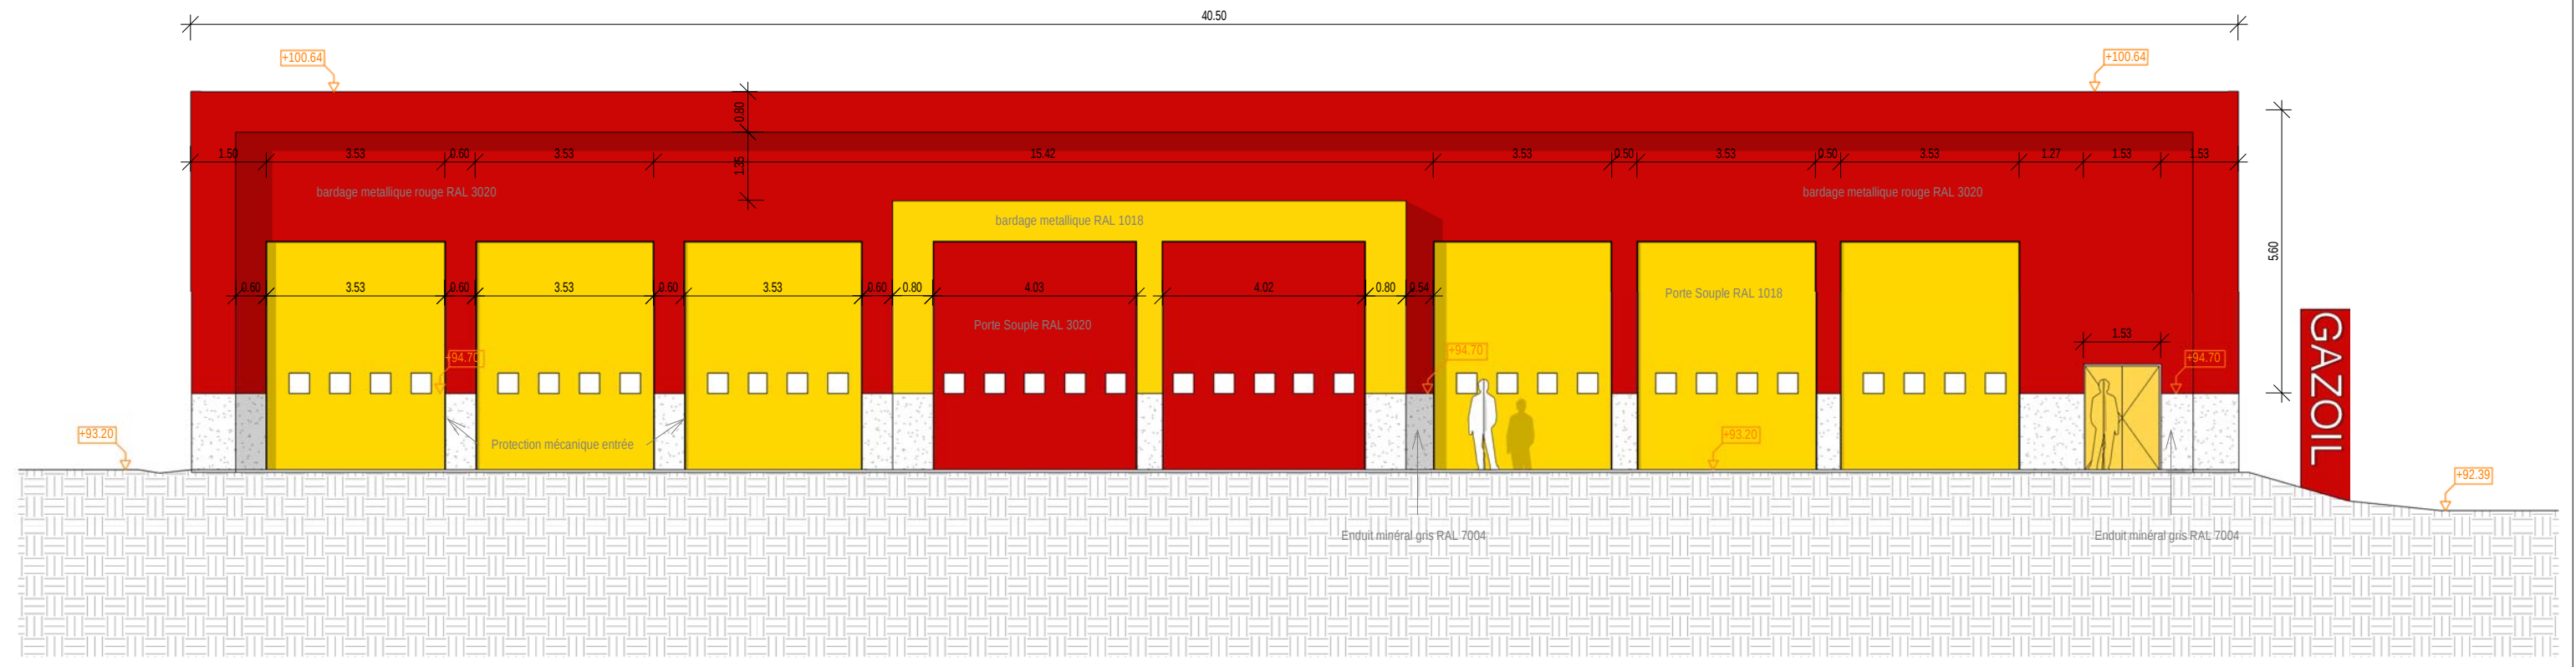

2 Elevation Ouest
1 : 125

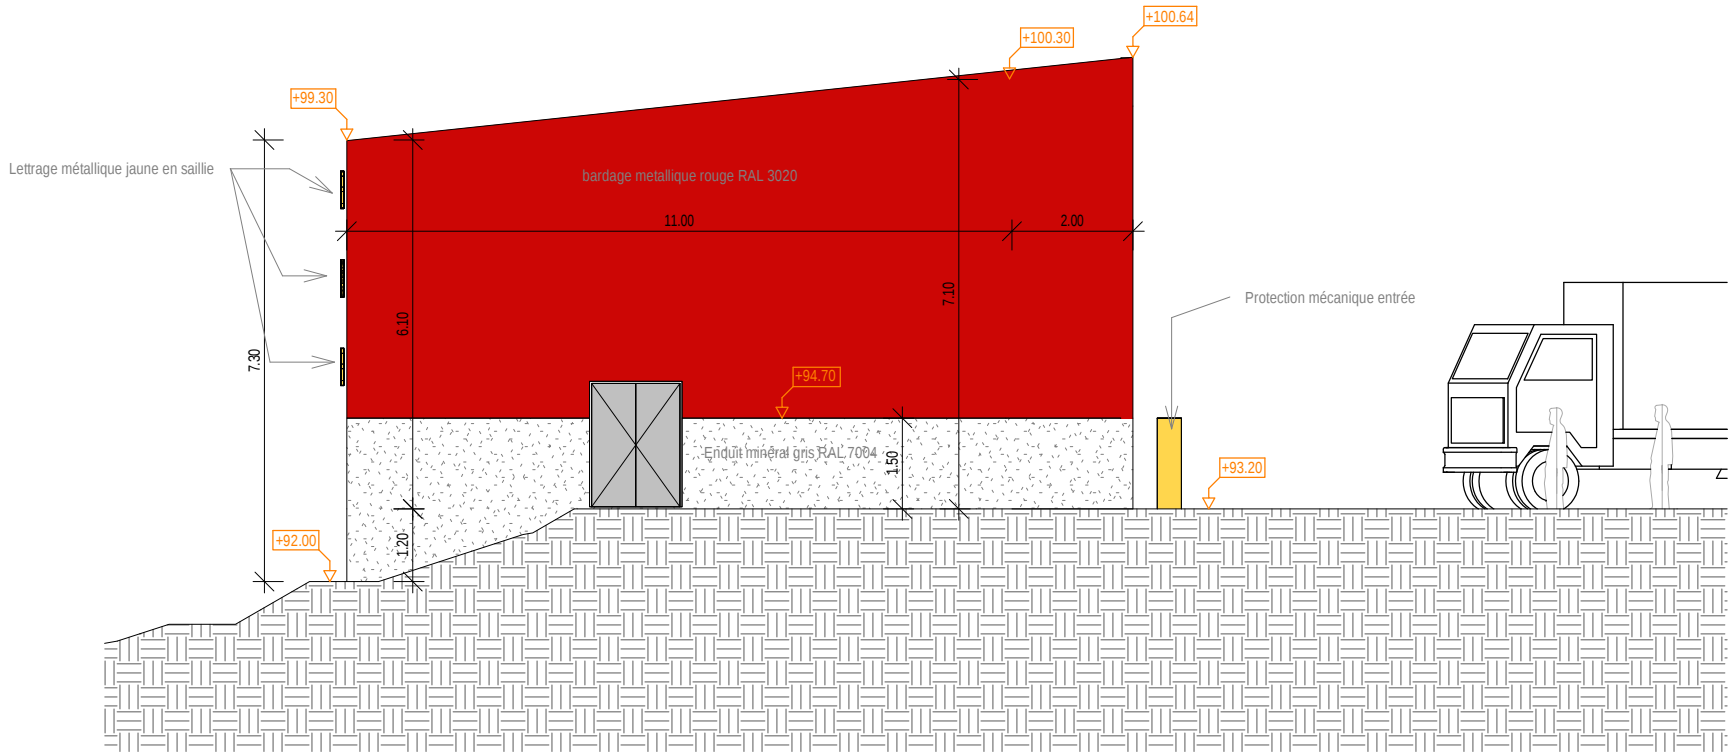

1 Elevation Nord
1 : 125

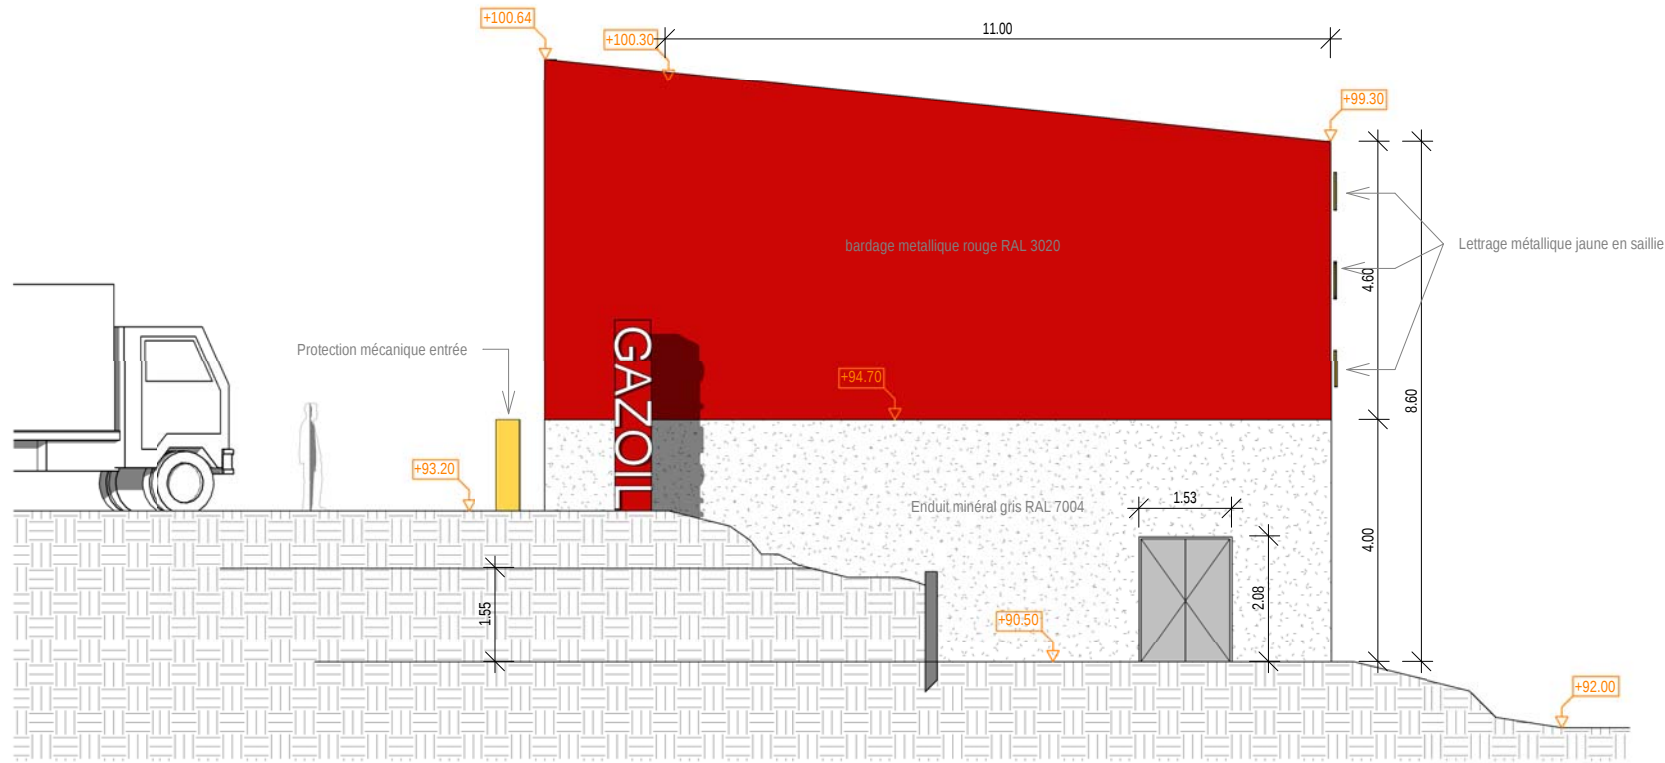

2 Elevation Sud
1 : 125

Ville de Marseille

CIS MALPASSE

Avenue de Raimu 13014 Marseille

Elévations Garage - Projet

Numéro de projet

Date

Echelle
1 : 125

09/2021

V4 bis 05.2