



Maître d'Ouvrage :

Ville de Marseille
Adresse
Code postale
Tel :
e-mail :

CIS Malpassé Phase II

Maitre d'Oeuvre :

ING-CONSEILS
1110 chemin des creissauds
13400 Aubagne
Tel :
e-mail :

Ville de Marseille
Département des bouches du Rhône

Rez de Chaussée

Bureau de Contrôle :

NOM
Adresse
Code postale
Tel :
e-mail :

Carnet de Coupes

Ensemble

DCE

Entreprise :

NOM
Adresse
Code postale
Tel :
e-mail :


1/125 - 1/50 - 1/20

Affaire :	Phase :	N°Plan :	Niveau :	Zone :	Type :	Indice :
20AM074_M2	DCE	2000	RDC	TZ	DET	A


A	06/06/22	Mise à jours selon plans Maître d'ouvrage	A.M.	A.M.
0	11/12/2020	Diffusion Initiale	N.D.	A.M.
Indice :	Date :	Modifications :	Pro. :	Ing. :

NOMENCLATURE DES FOLIOS					
1		NOMENCLATURE	31		
2		COUPE 1	32		
3		COUPE 2	33		
4		COUPE 3	34		
5			35		
6			36		
7			37		
8			38		
9			39		
10			40		
11			41		
12			42		
13			43		
14			44		
15			45		
16			46		
17			47		
18			48		
19			49		
20			50		
21			51		
22			52		
23			53		
24			54		
25			55		
26			56		
27			57		
28			58		
29			59		
30			60		

Coupe 1-1

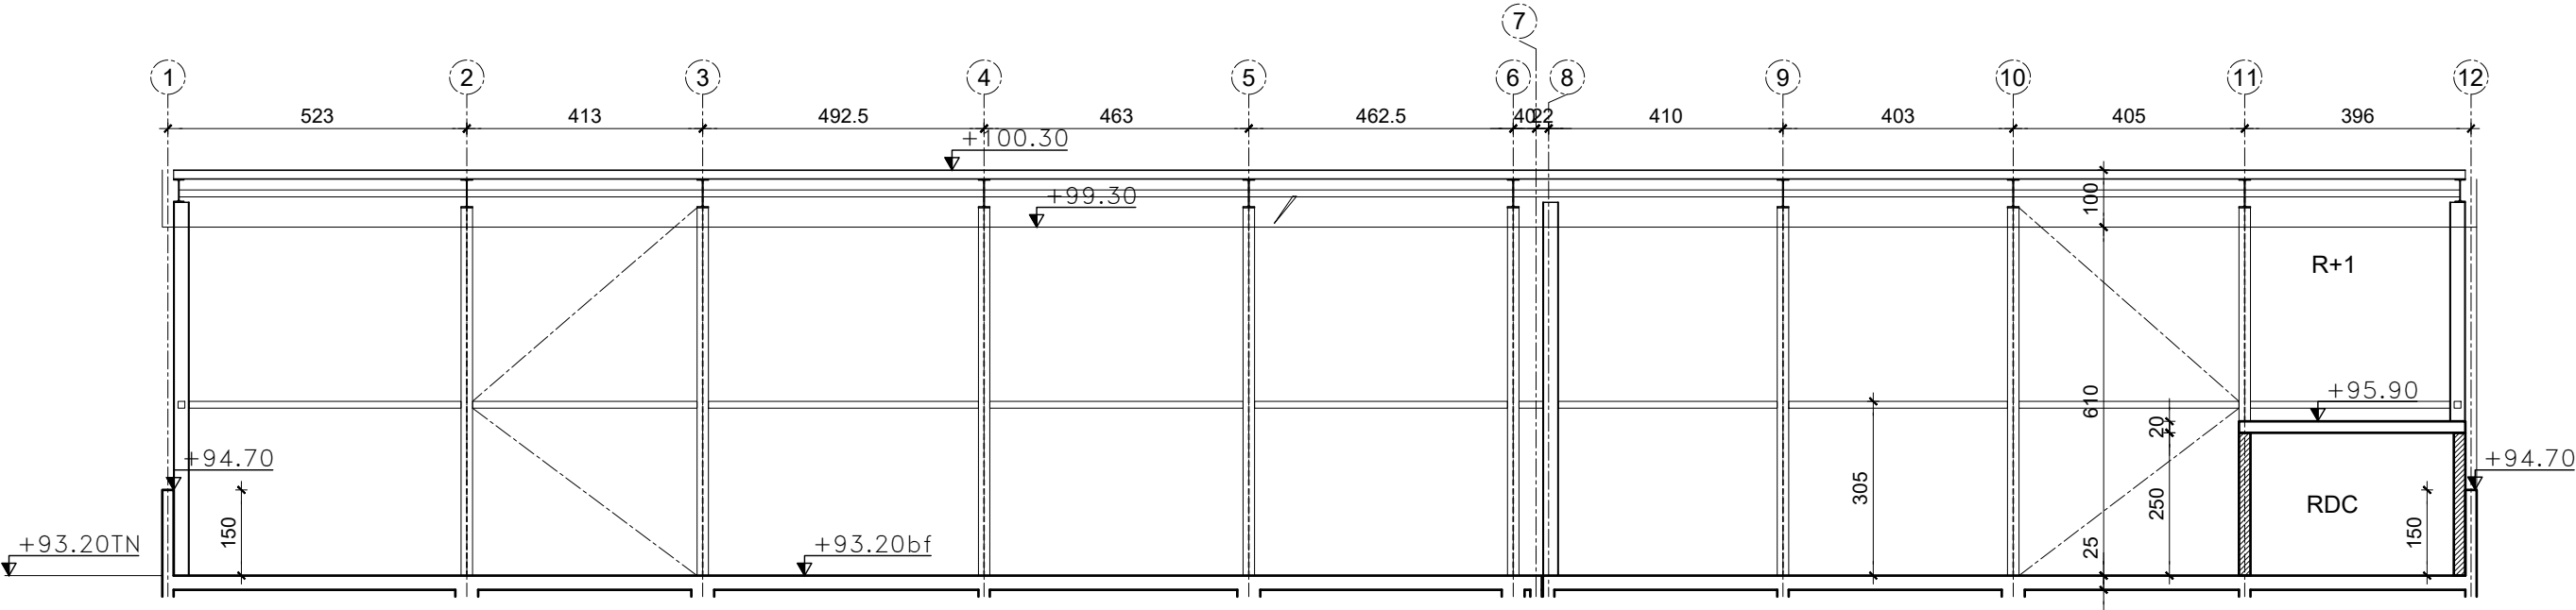

Coupe 2-2

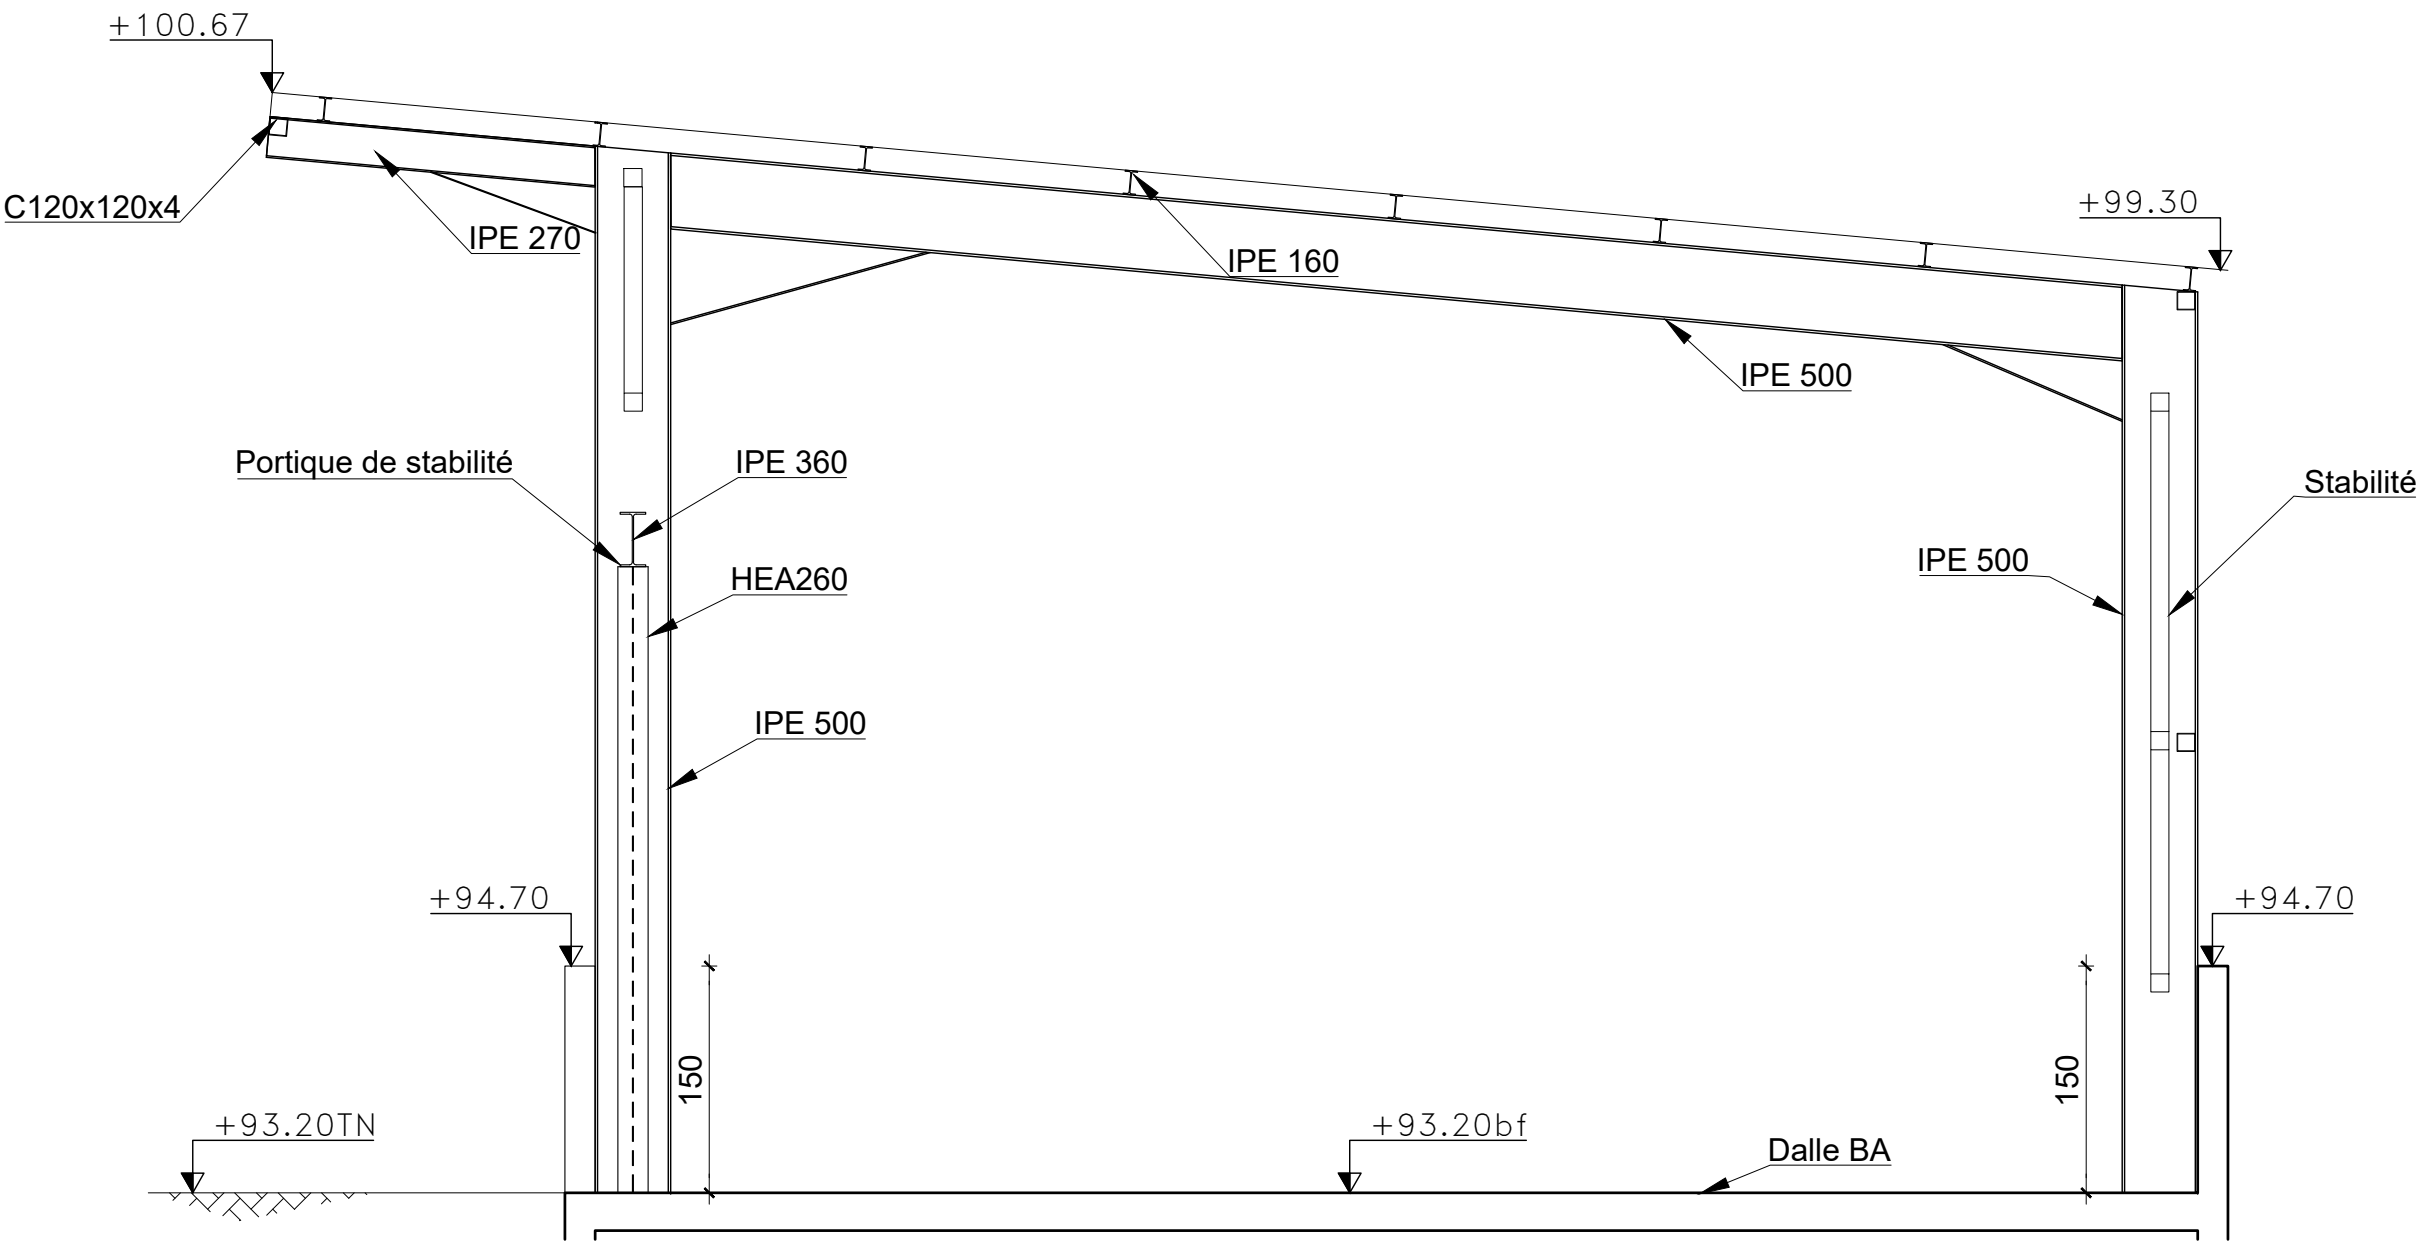

Coupe 3-3

