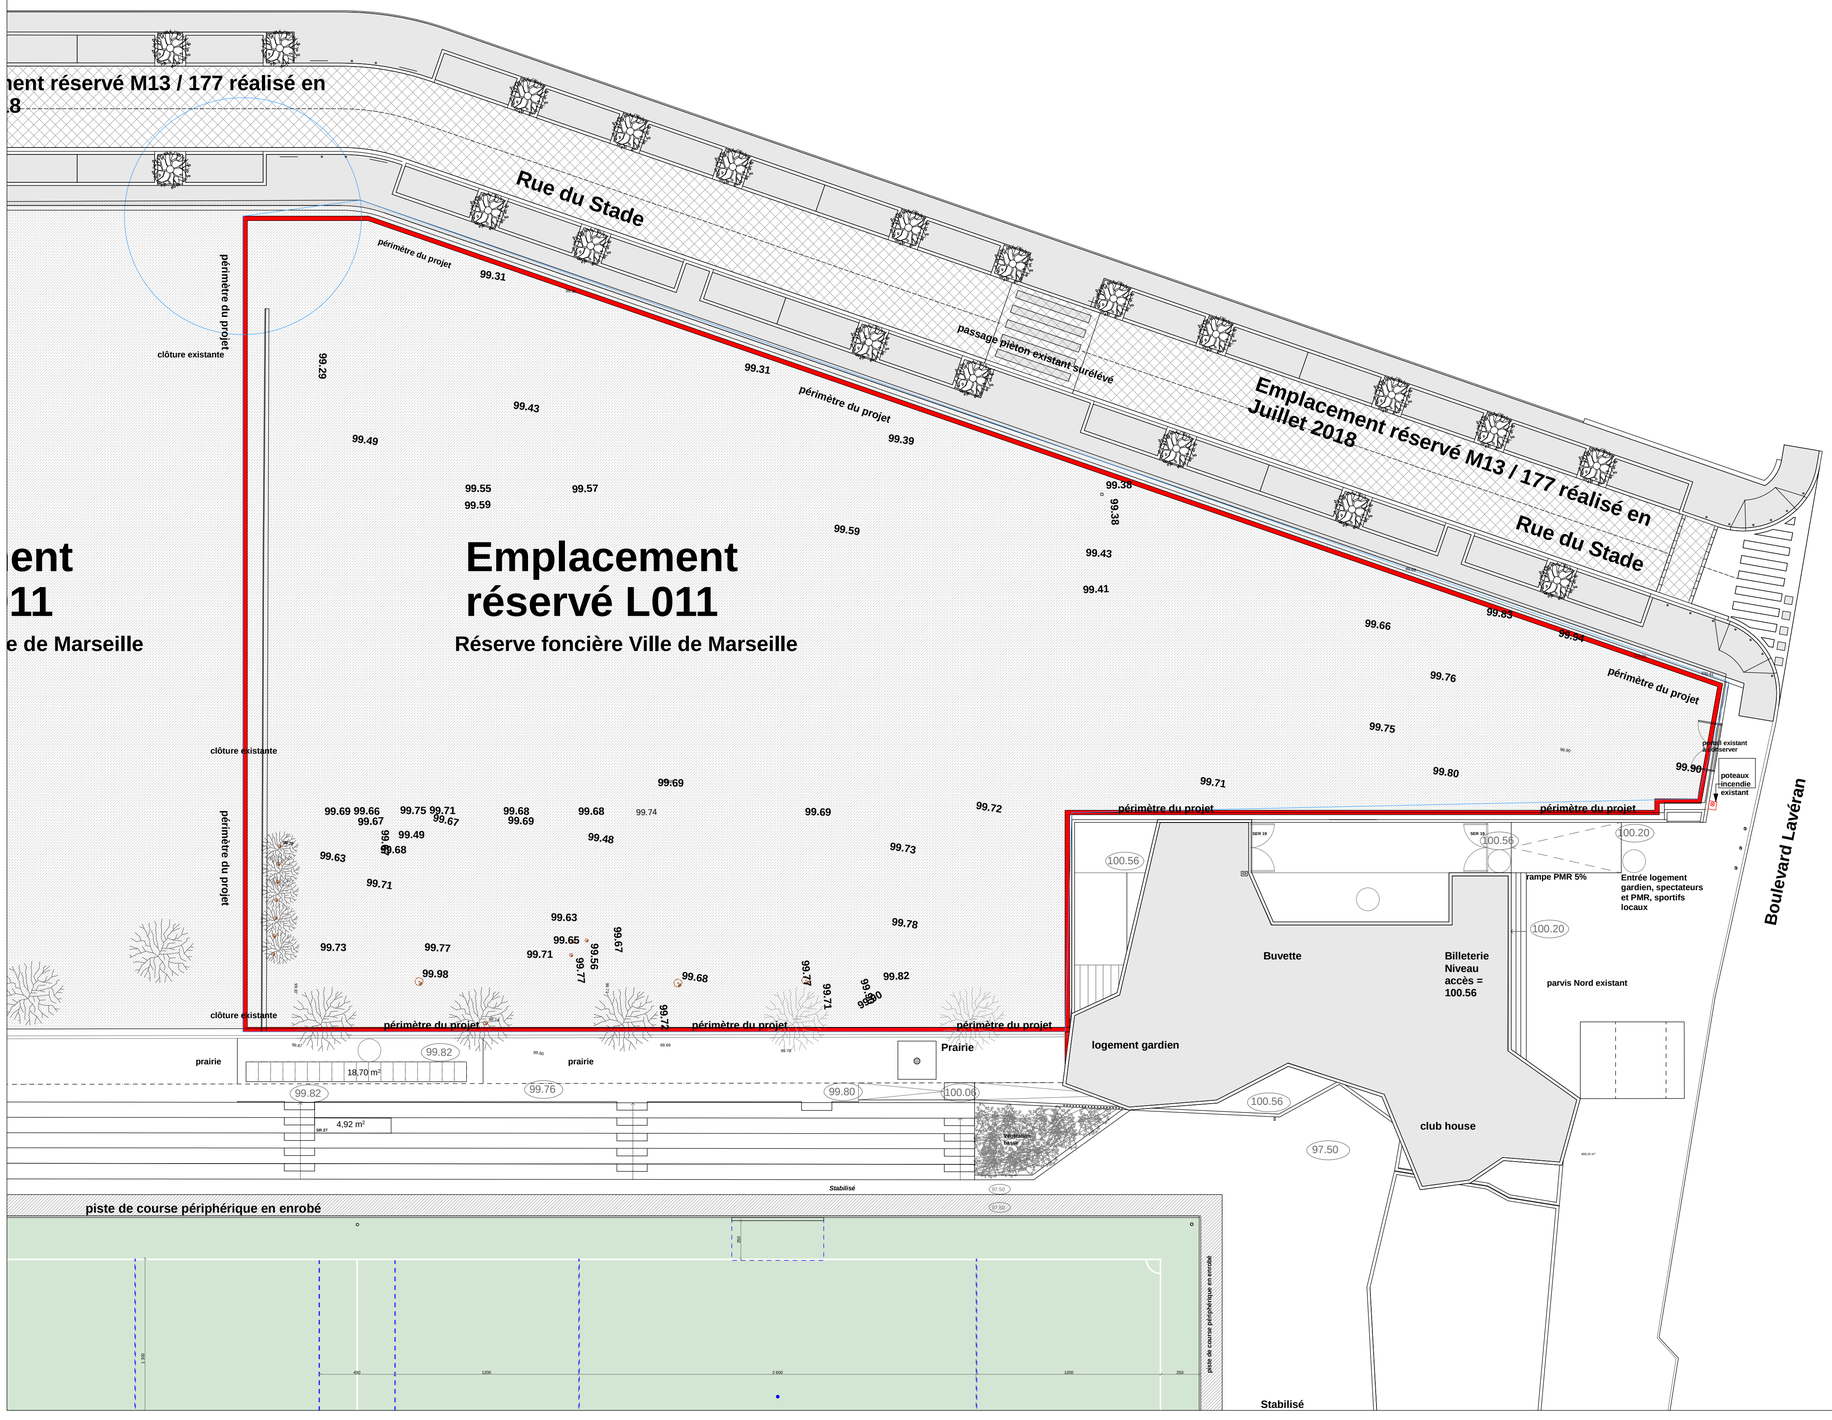

Ville de Marseille **D.G.A.V.E-DE.G.P.C.** Immeuble Allar - 9 Rue Paul Brutus 13 233 MARSEUILLE cedex 20	MAITRE D'OUVRAGE
Atelier MONTECRISTO **Fabrice Giraud** Architecte DPLG mandataire 80 Rue Monte Cristo 13 004 Marseille **Guillaume Pepin** Architecte DPLG 3 Avenue Henry Reynaud 13 290 Aix en Provence	MAITRE D'OEUVRE
Construction d'un parking **Stade Malpassé** Bd Lavéran 13 013 Marseille	OPERATION
LOT V.R.D.	DCE
PLAN ETAT DES LIEUX Date: Septembre 2022 Ech: 1/200e	DOCUMENT **2.1**

Ind.	Date	Auteur	Modification
0	09/22	S.E.	Document initial