Coupe type sur voirie/stationnement - Trottoir

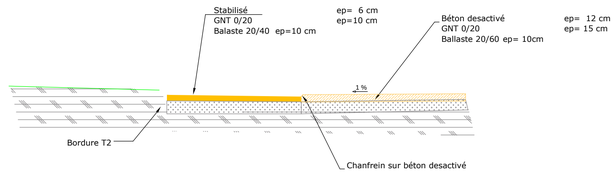

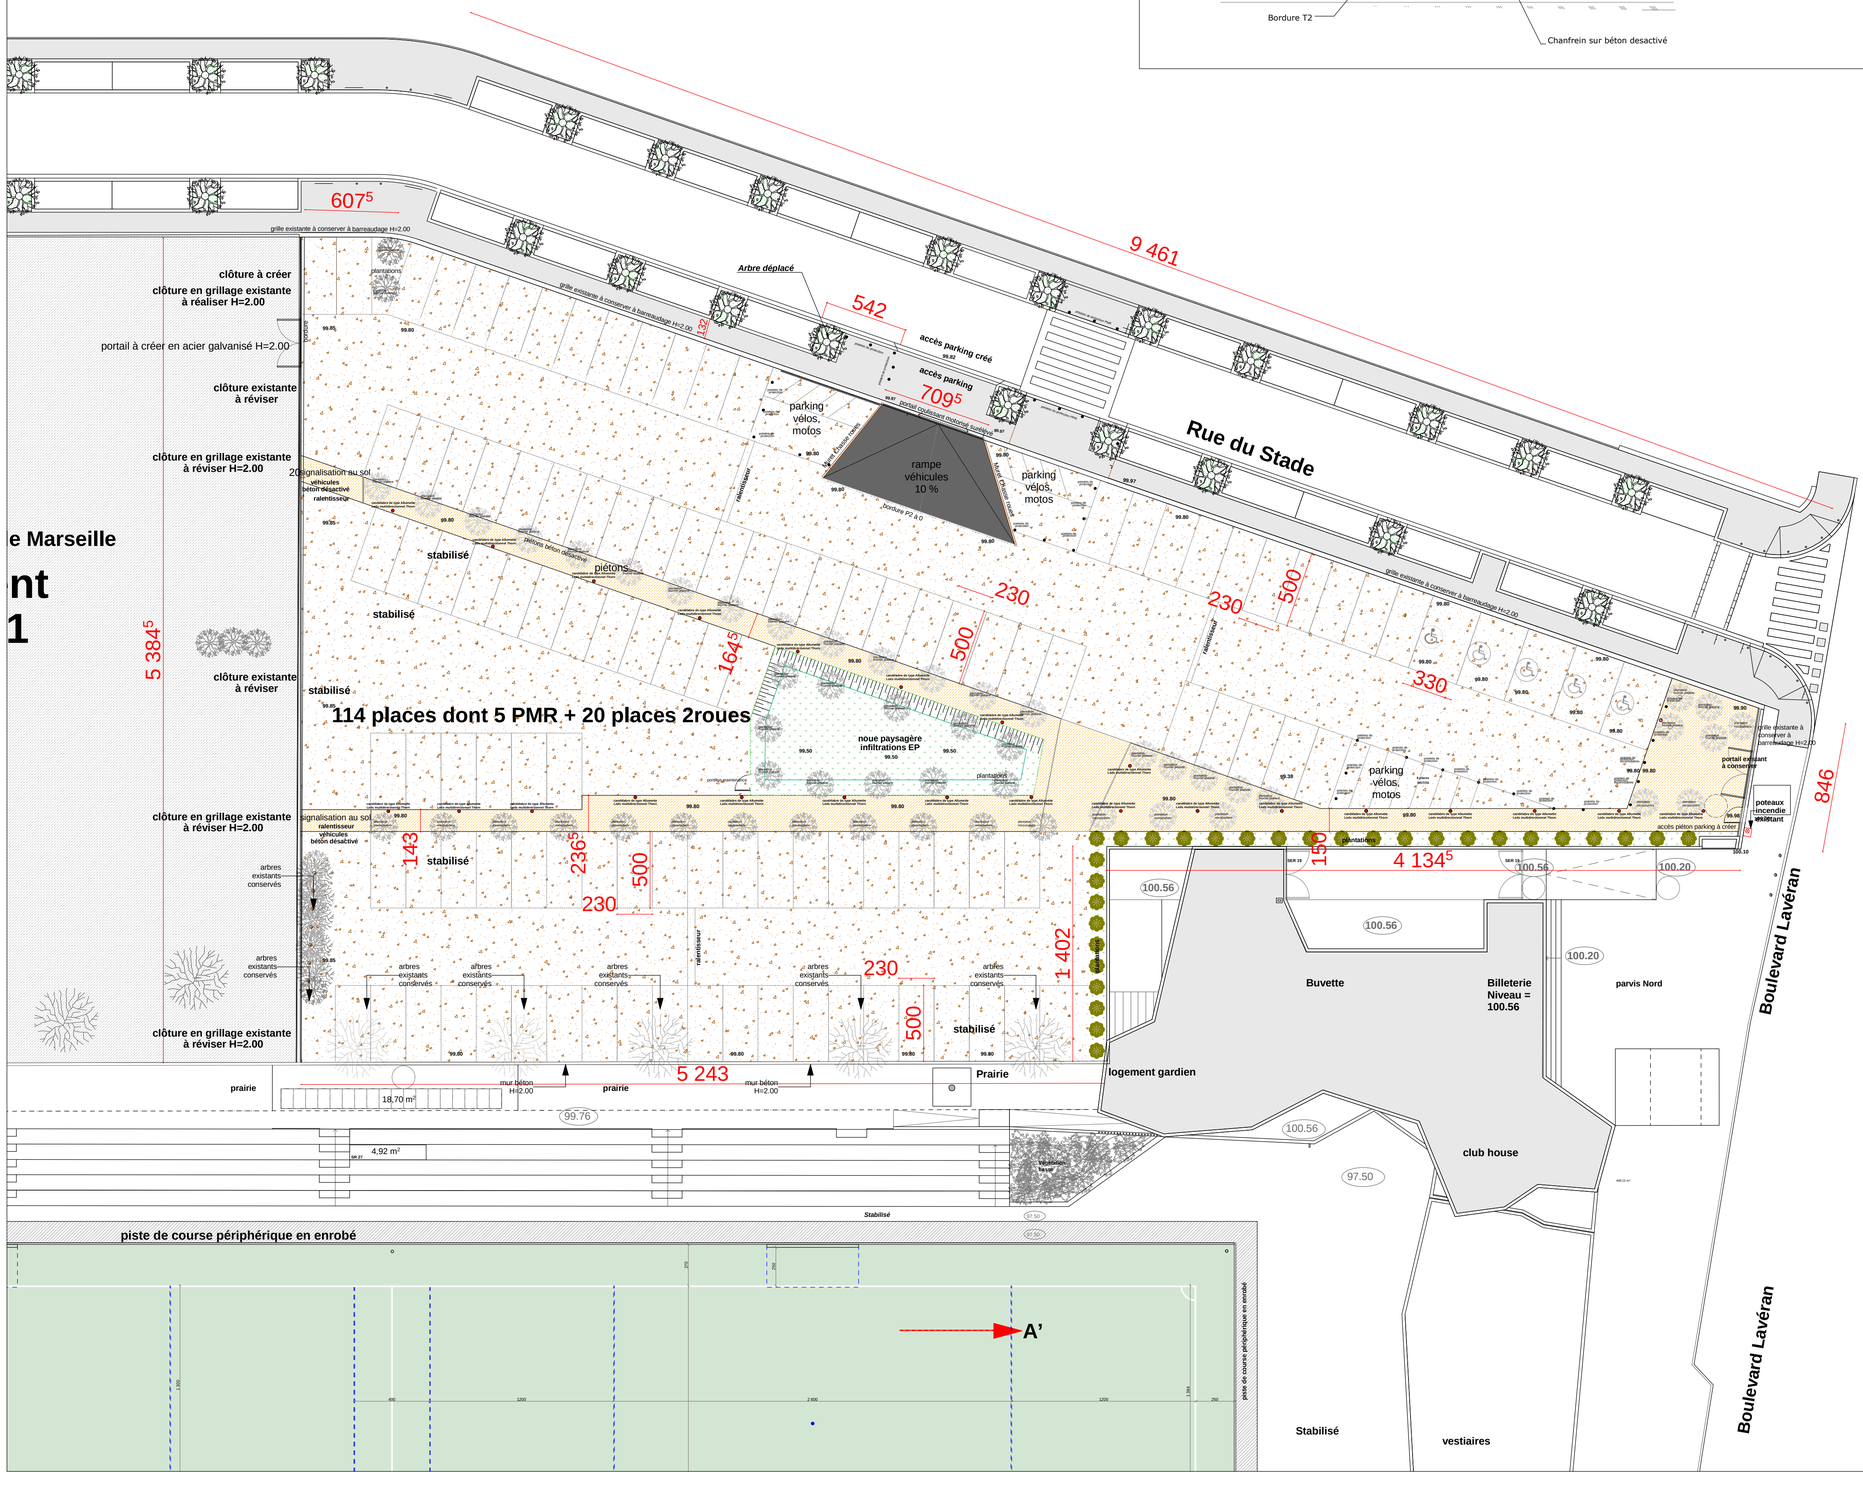

Revêtement stabilisé

Revêtement BB 0/10

Revêtement béton désactivé

Espace Vert

Bordure T2

Bordure P2

Cloture H=1.20

Potelet

Ville de Marseille
D.G.A.V.E-DE.G.P.C.
Immeuble Allar - 9 Rue Paul Brutus
13 233 MARSEUILLE cedex 20

MAITRE D'OUVRAGE

Atelier MONTECRISTO

Fabrice Giraud
Architecte DPLG mandataire
80 Rue Monte Cristo
13 004 Marseille

Guillaume Pepin
Architecte DPLG
3 Avenue Henry Reynaud
13 290 Aix en Provence

MAITRE D'OEUVRE

Créatin du parking
Stade Malpassé

Bd Lavéran 13 013 Marseille

OPERATION

LOT V.R.D.

DCE

DOCUMENT

PLAN D'AMENAGEMENT

2.2

Date: Septembre 2022

Ech: 1/200e

Ind.	Date	Auteur	Modification
0	09/22	S.E.	Document initial