


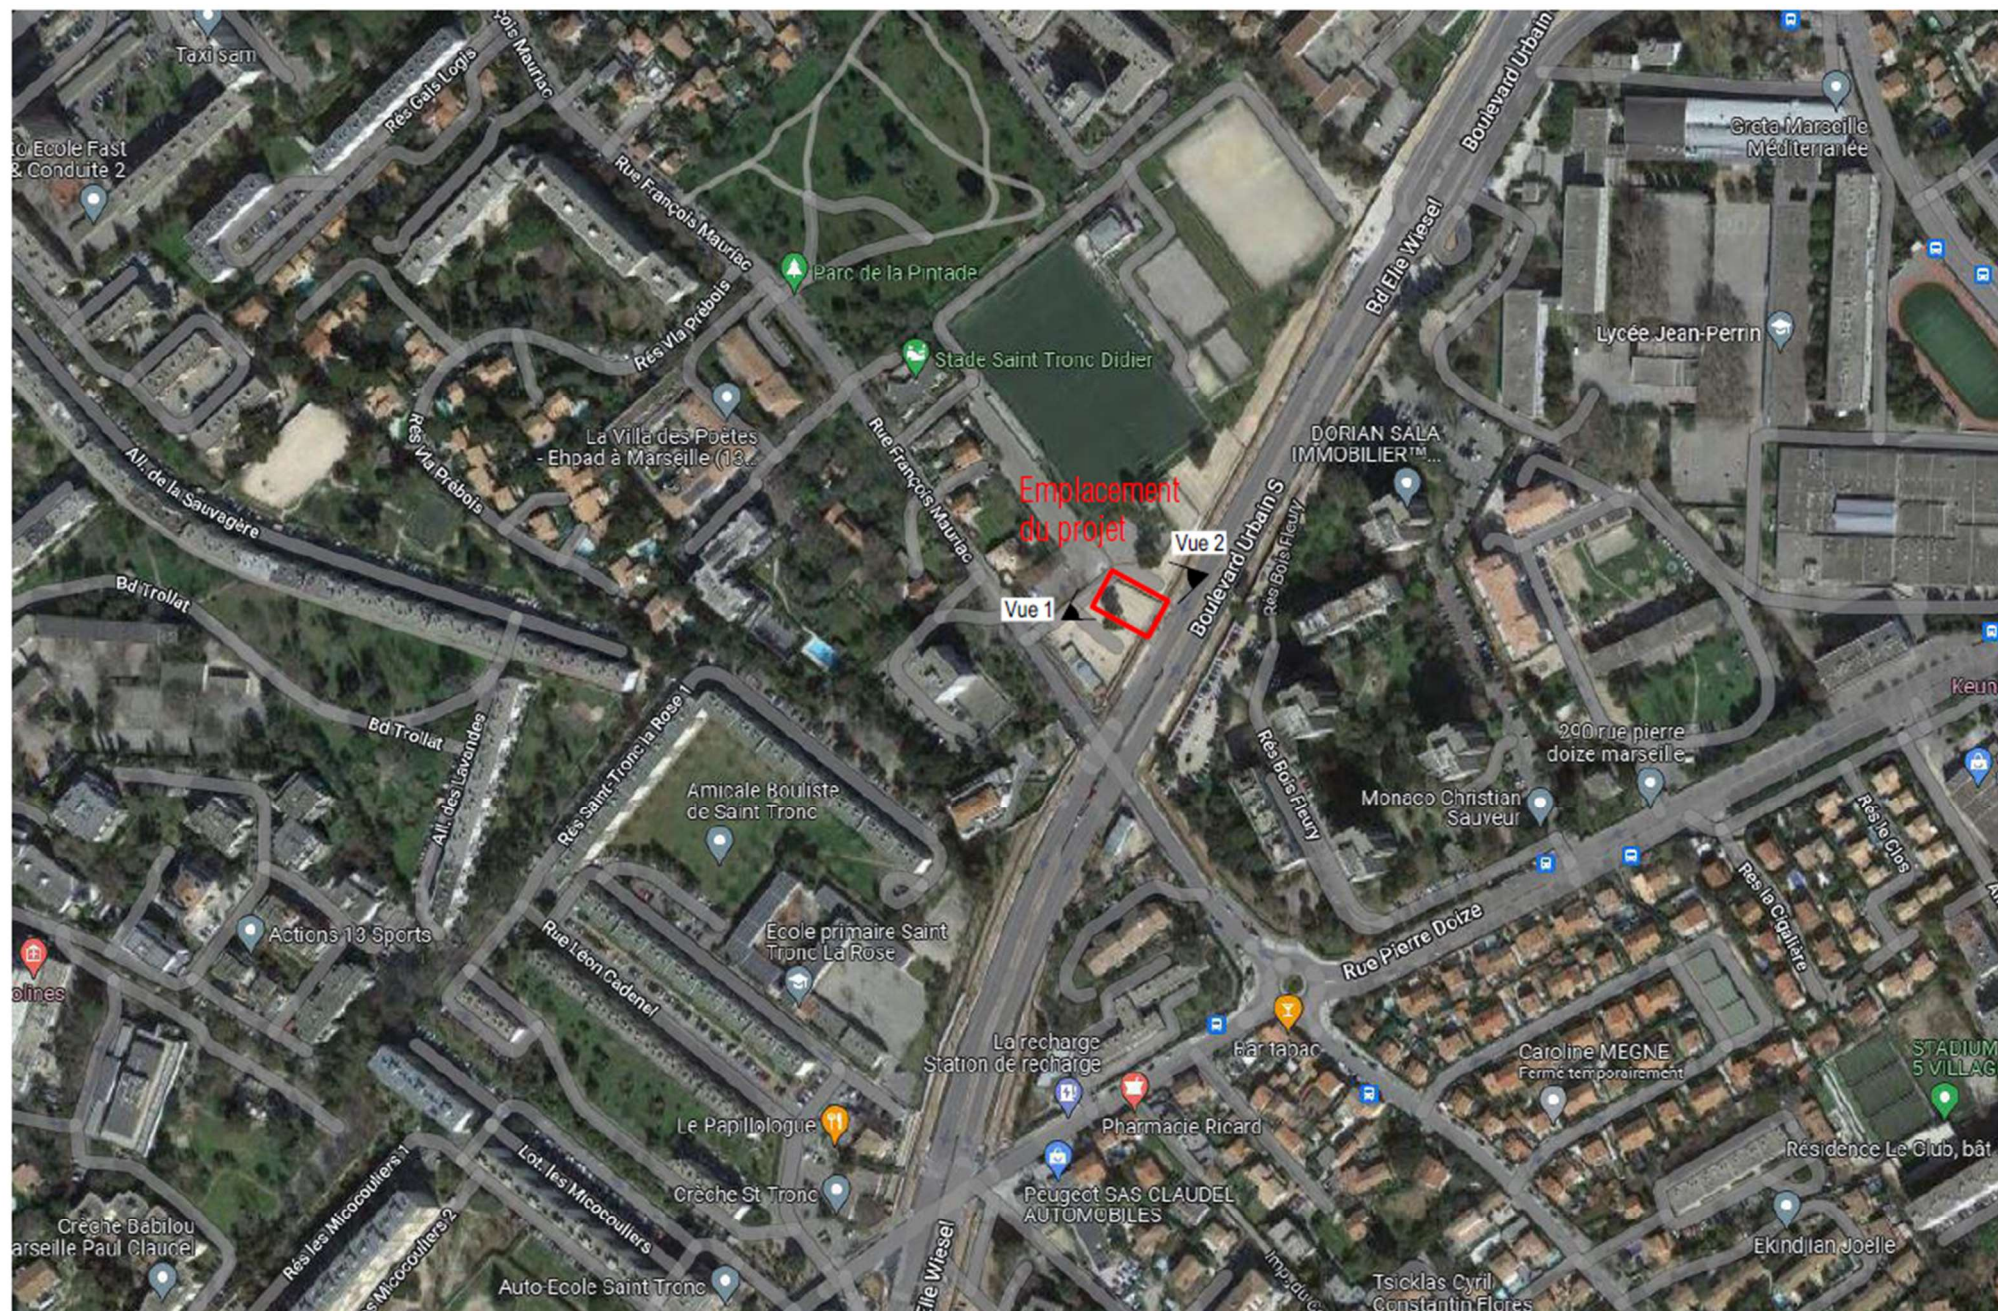

Couverture du terrain de pétanque
à Marseille - Saint Tronc

Permis de construire
PC1 - Plan de situation

1/2500

13/07/2022