


ANNEXE 1 : Périmètre physique

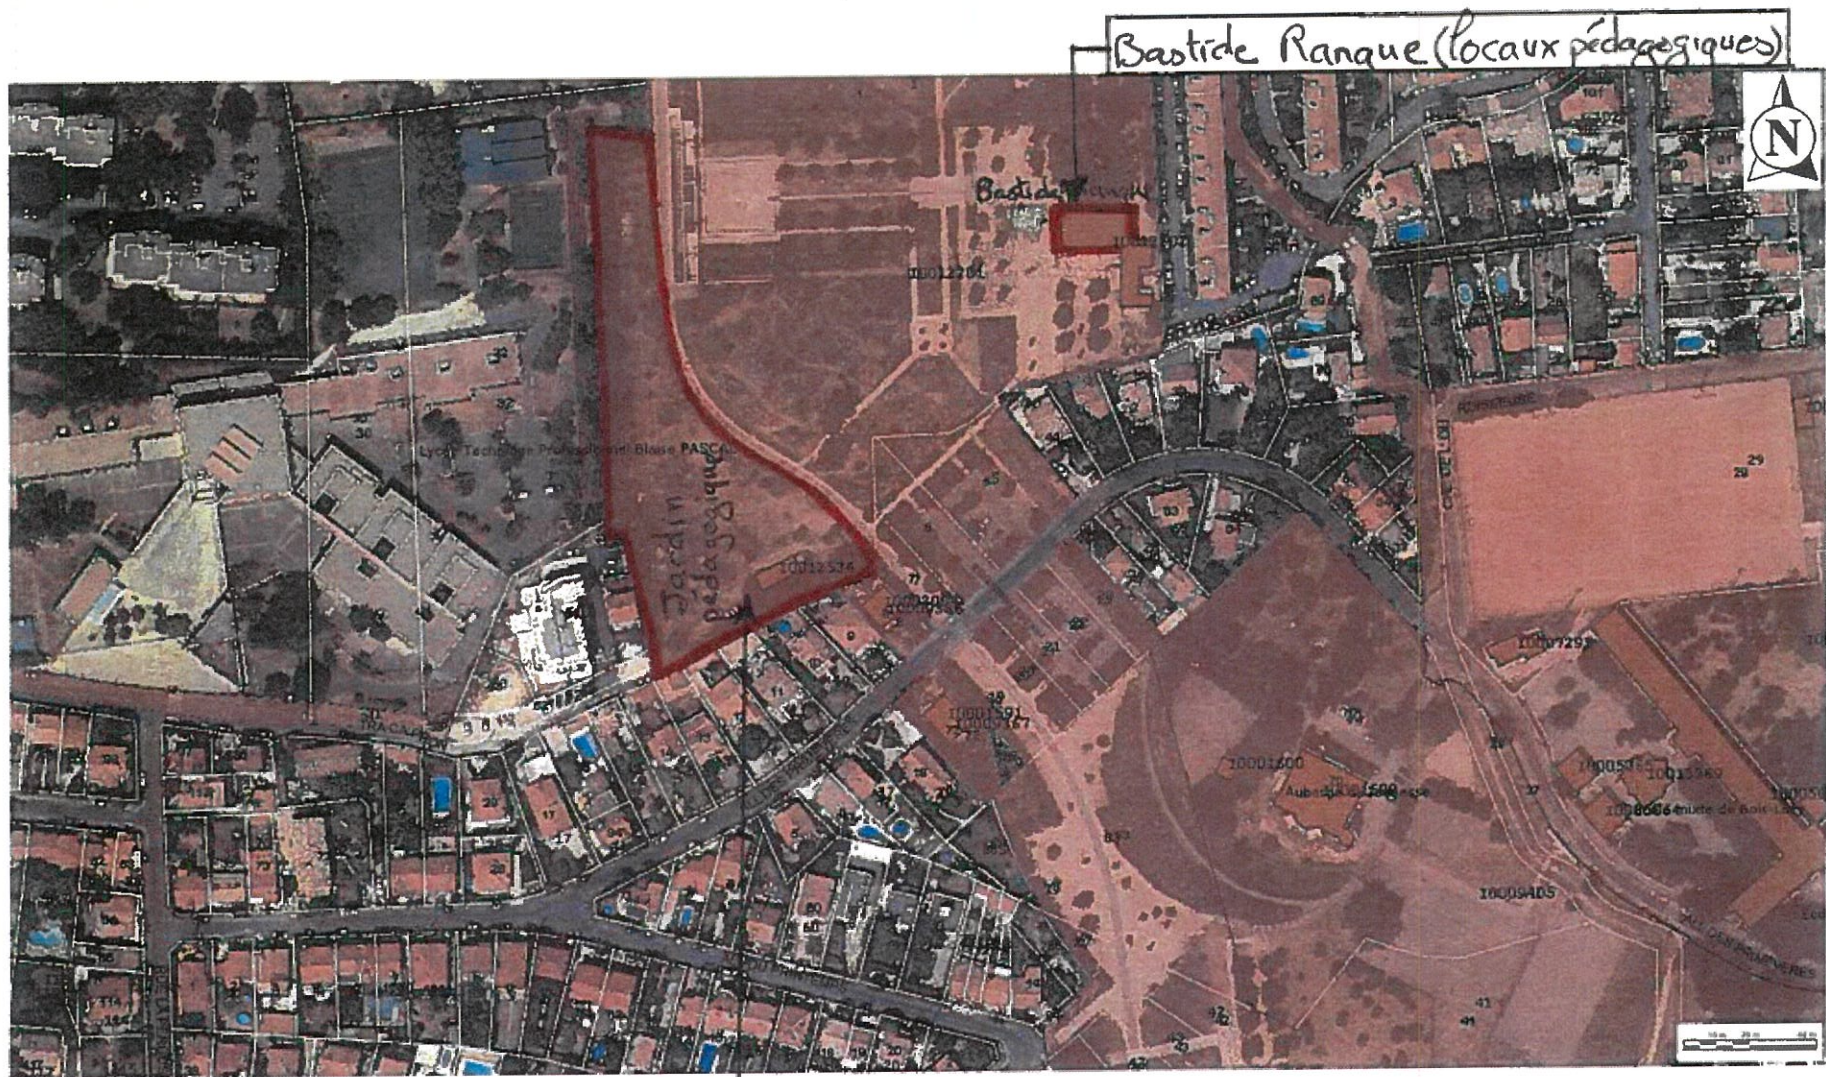

Date : 12/04/2019

Relainnature La Moline

Echelle : 1/1338

Données issues du SIG MPM/VDM

Jardin pédagogique : 5500 m²