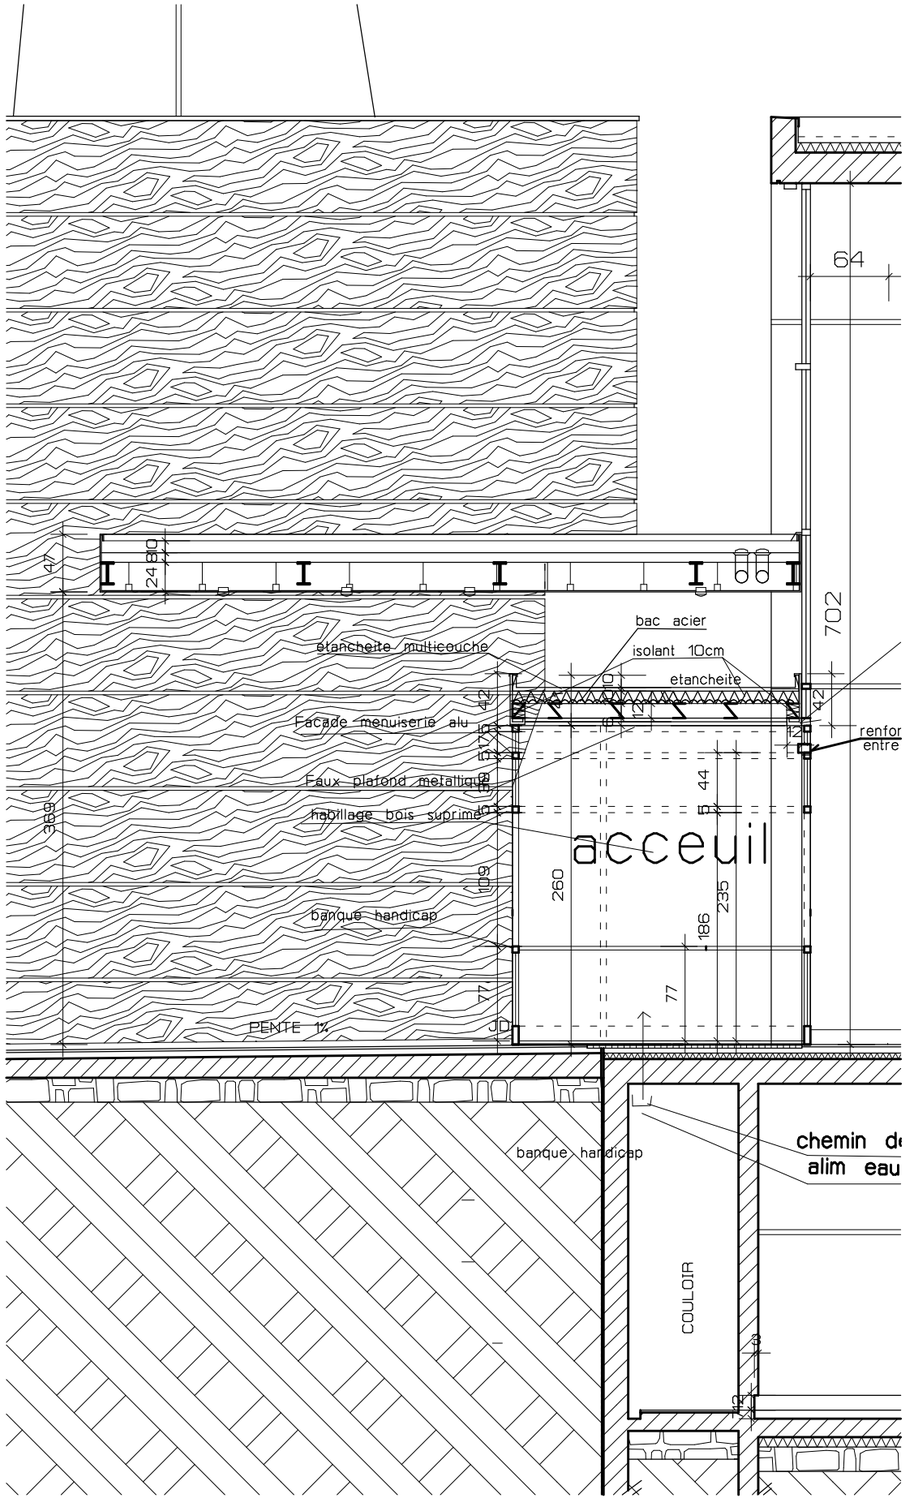

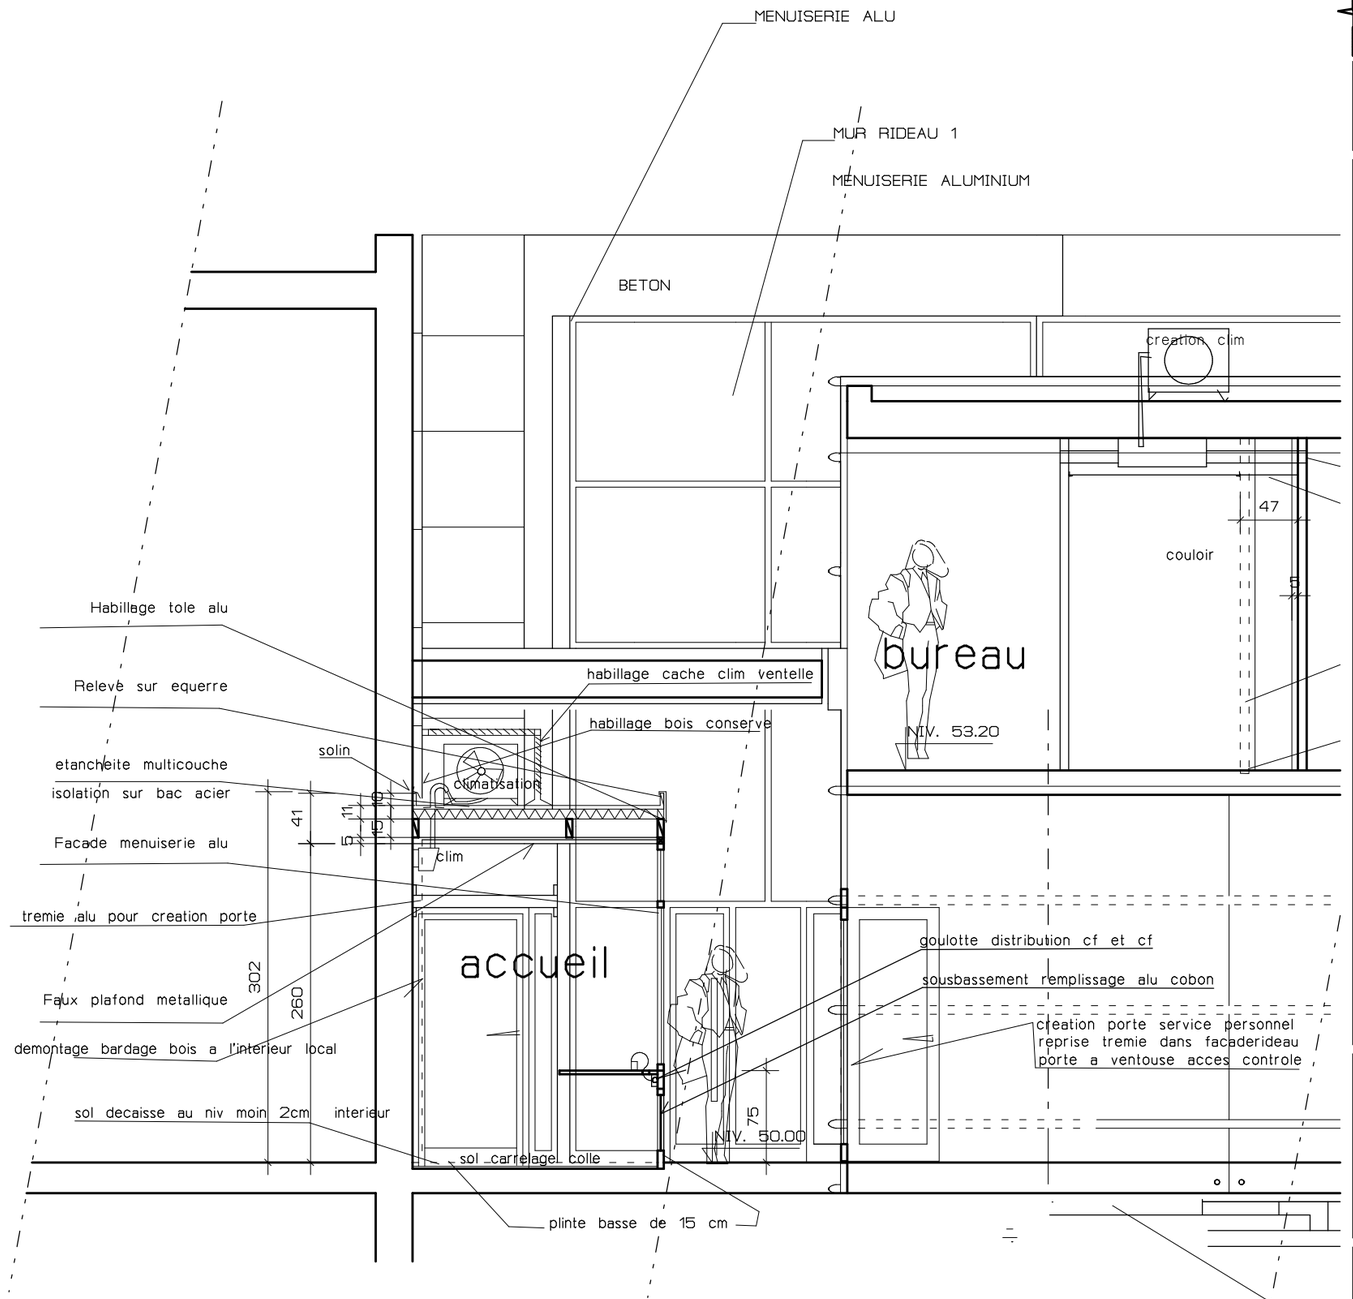

DATE : 14 02 19

ECHELLE : 50

N :

agence.elbaz@gmail.com

coupe Accueil

AFFAIRE REAMENAGENT CREMATORIUM
ADRESSE CIMETIERE ST PIERRE MARSEILLE

d@cpac

DCE

MAITRE D'OUVRAGE
METROPOLE
AIX MARSEILLE
PROVENCE

ATRIUM 10.7
10PL DE LA JOLIETTE
BP. 48014
13567 MARSEILLE

AGENCE
ELBAZ Architecture
12 TR ST HELENE
13007 MARSEILLE
P: 06.62.25.98.44
agence.elbaz@gmail.com

CP4