



# PLAN DES LOTS 1 / 2 / 3 \_ échelle 1/100°

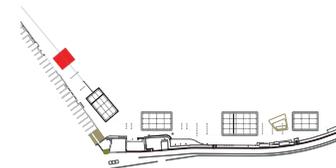



Les lots 1, 2 et 3 sont situées sur la partie Ouest de la plage, sur l'ancien quai.

Ce sont des constructions modulaires basées sur une travée de 4,50 de large entraxe poteaux.  
Dans sa longueur, cette travée se compose d'une bande de service de 4,50m de long puis d'une bande supplémentaire.

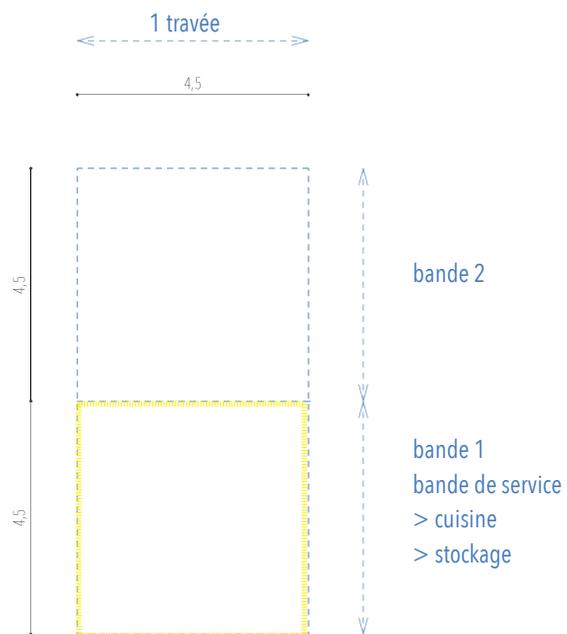


## LOT 1 Surface 116,6 m<sup>2</sup>

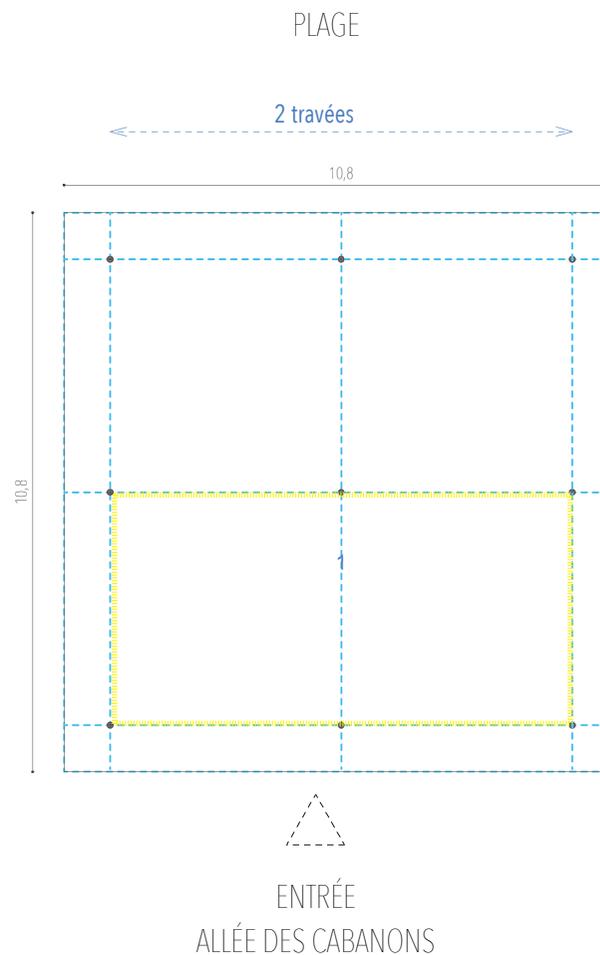


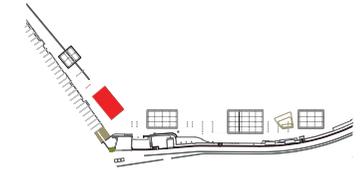


LOT 2  
Surface 58,3 m<sup>2</sup>

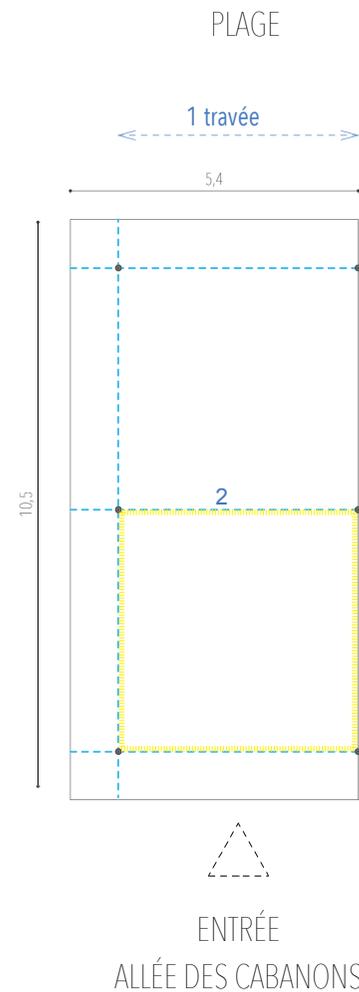

LOT 3  
Surface 155,5 m<sup>2</sup>

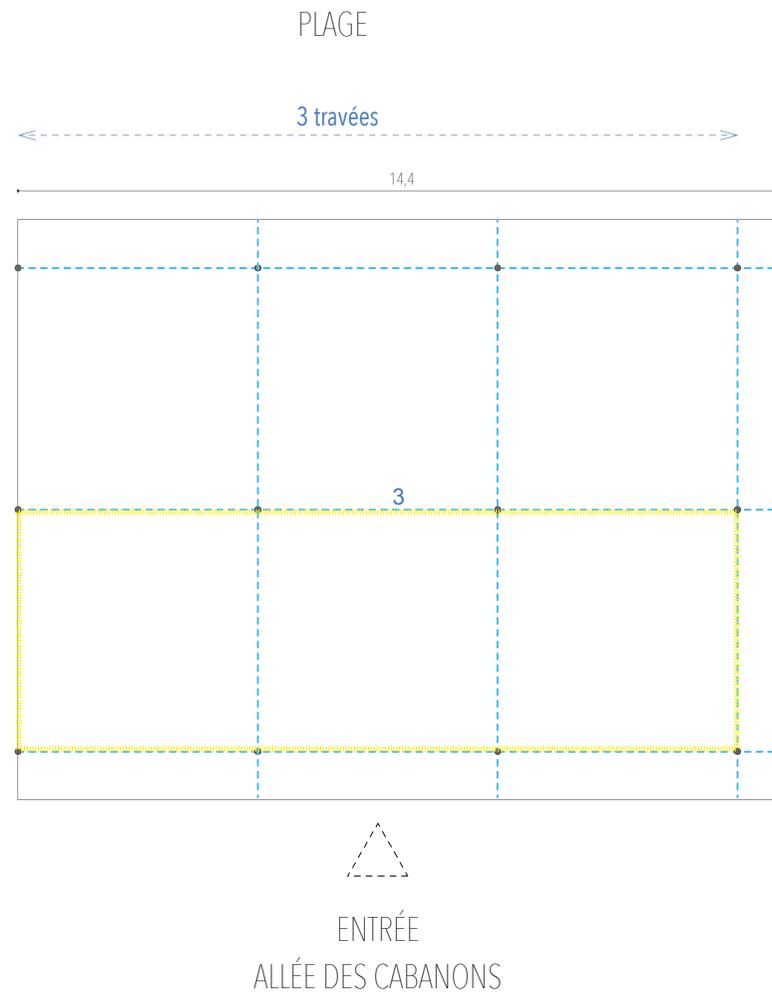


# PLAN DES LOTS 4 / 5 / 6\_ échelle 1/100°

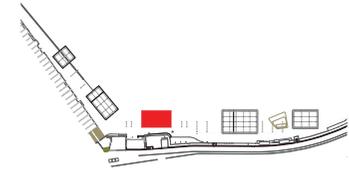


Les lots 4, 5 et 6 sont situées sur la partie Est de la plage.


Ce sont des constructions modulaires basées sur des travées de 4,50m de large entraxe poteaux.

Dans sa longueur, cette travée se compose d'une bande de service de 4,50m (lot 4) ou 6,75 m de long (lots 5 et 6), puis d'une bande supplémentaire de 4,50m (également entraxe poteaux).

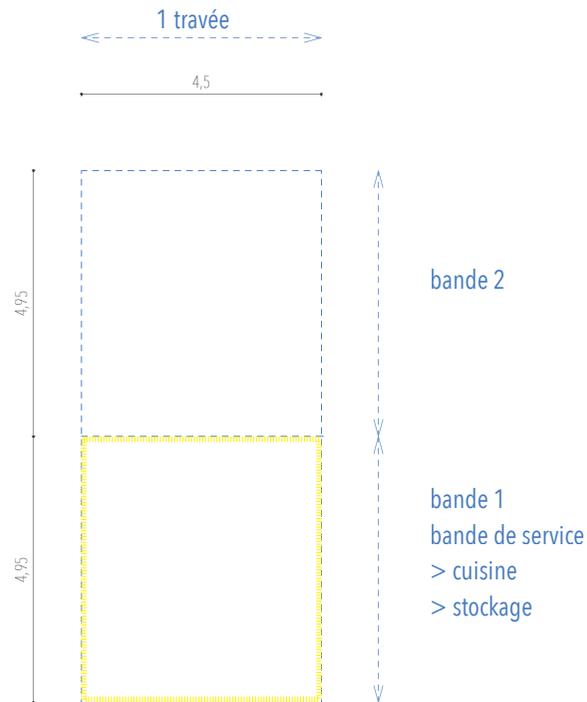



## LOT 4 Surface 231,7 m<sup>2</sup>

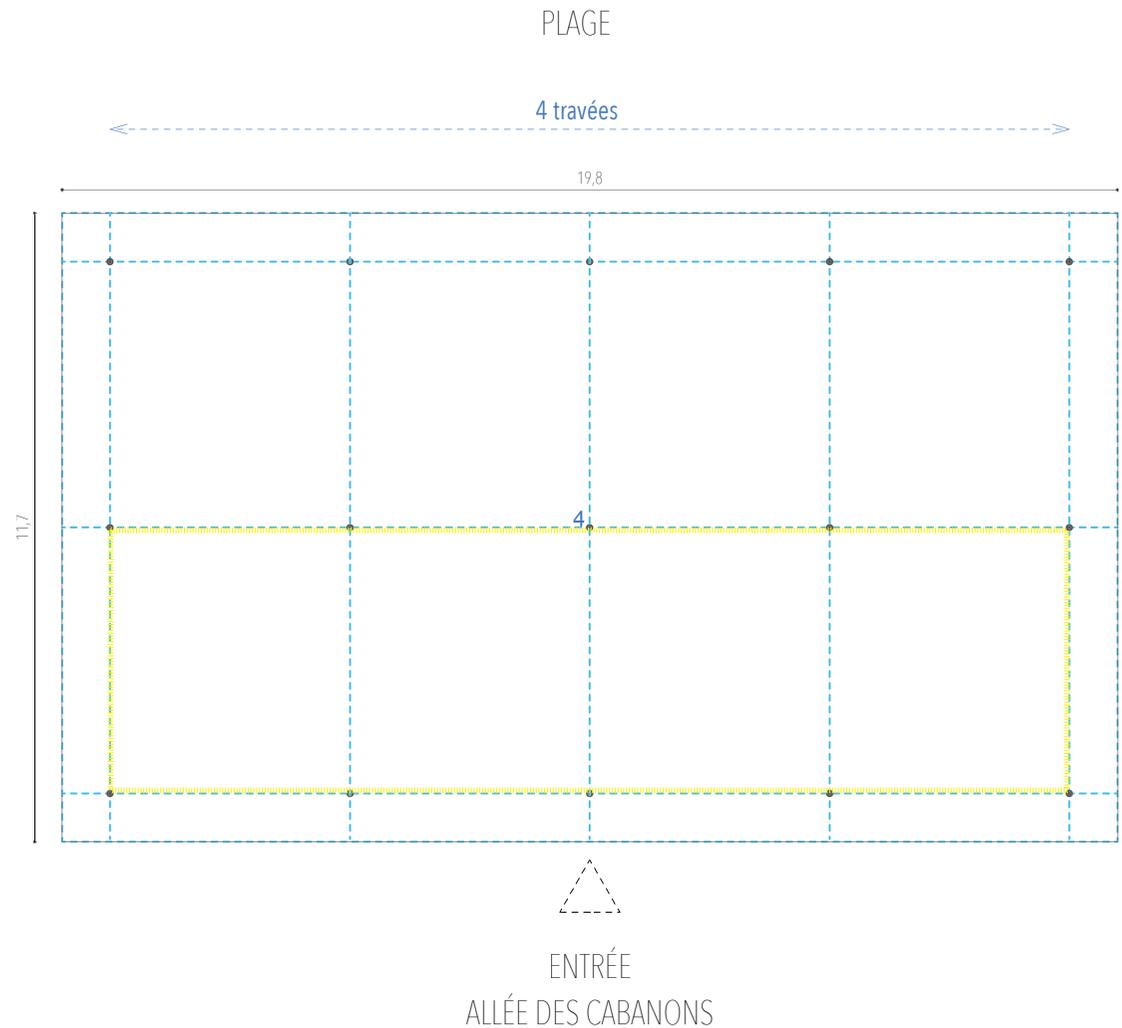

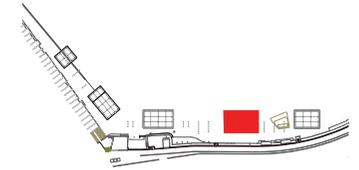


LOT 5  
Surface 109,3 m<sup>2</sup>

LOT 6  
Surface 218,7 m<sup>2</sup>

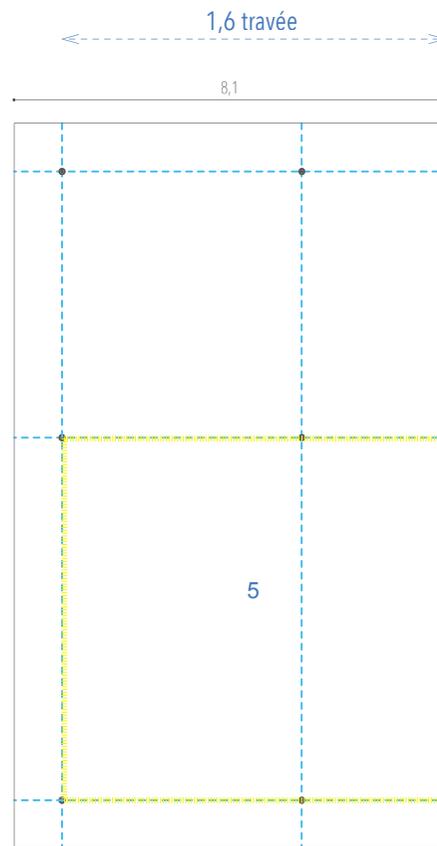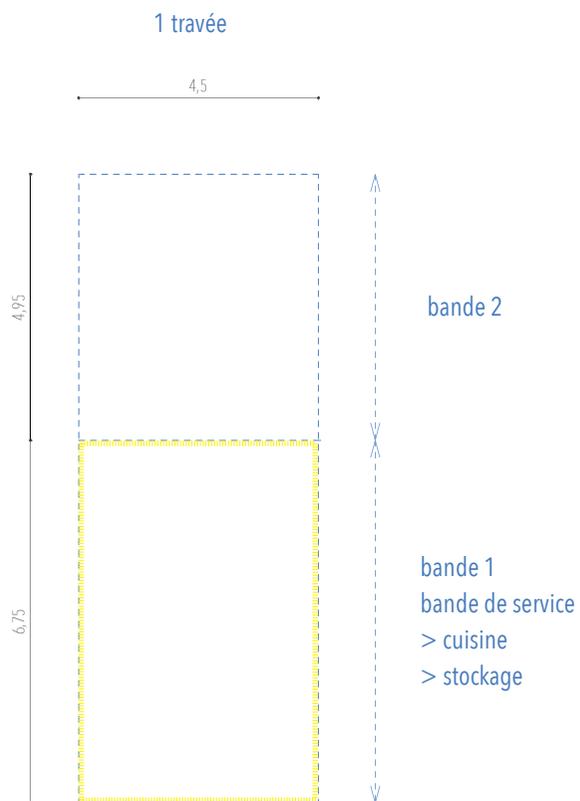


ENTRÉE  
ALLÉE DES CABANONS

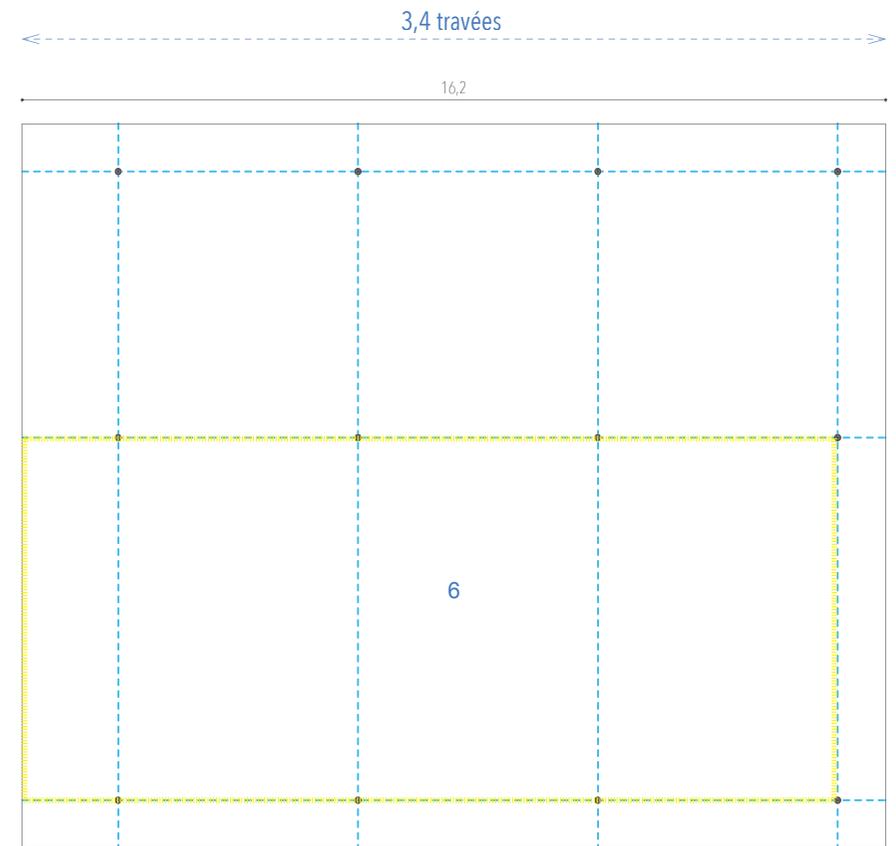

ENTRÉE  
ALLÉE DES CABANONS




# PLAN DES LOTS 7 \_ échelle 1/100°

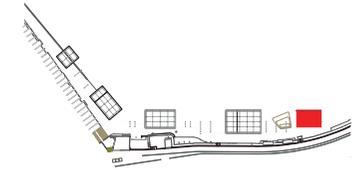

Le lots 7 est située à l'extrémité de la partie Est de la plage.

C'est une constructions modulaires basées sur des travées de 4,50m de large entraxe poteaux.

Dans sa longueur, cette travée se compose d'une bande de service de 4,95m de long, puis d'une autre bande supplémentaire.

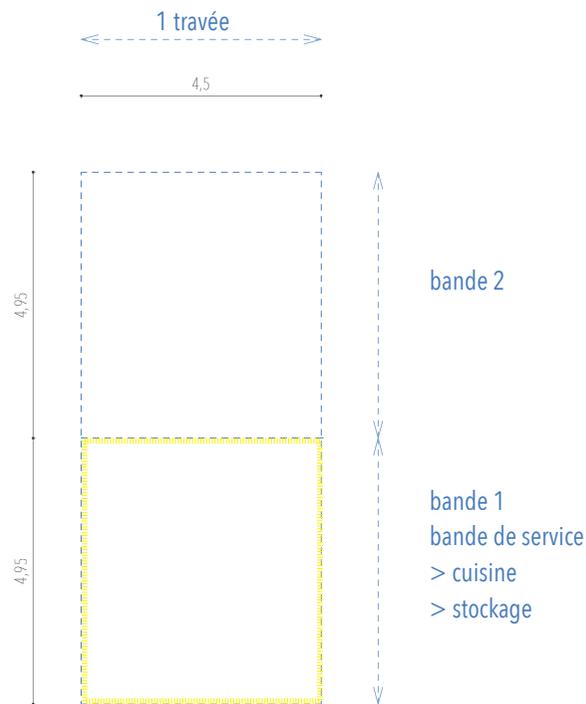

## LOT 7 Surface 179,0 m<sup>2</sup>

