

CARNET DE DETAIL

Alveole

PRO - DCE Détail 6

Musée d'Art Contemporain [mac]
Pour les études Climatologiques et travaux d'urgence

69 rue d'aHaïfa - 13 008 MARSEILLE
Tel: (+33) 4 91 91 24 62 - Mail: tollat@marseille.fr



04 octobre 2019

MAITRE D'OUVRAGE

Ville de Marseille
DGAVE - DTBS

1 Place St.Eugène - 13 007 Marseille
Tel: (+33) 4 91 14 52 08 - Mail: jteling@arseille.fr




MAITRE D'OEUVRE:


Bureau Architecture Méditerranée
14-18 rue de la Guirlande 13002 MARSEILLE
Tél : (+33) 4 91 91 61 70 - Fax :(+33) 4 91 91 49 73
MARSEILLE - GRASSE - LAUTREC - ALGER - TUNIS
www.bamarchi.com

Fenêtre de toit avec le brise-soleil

Ech : 1/20

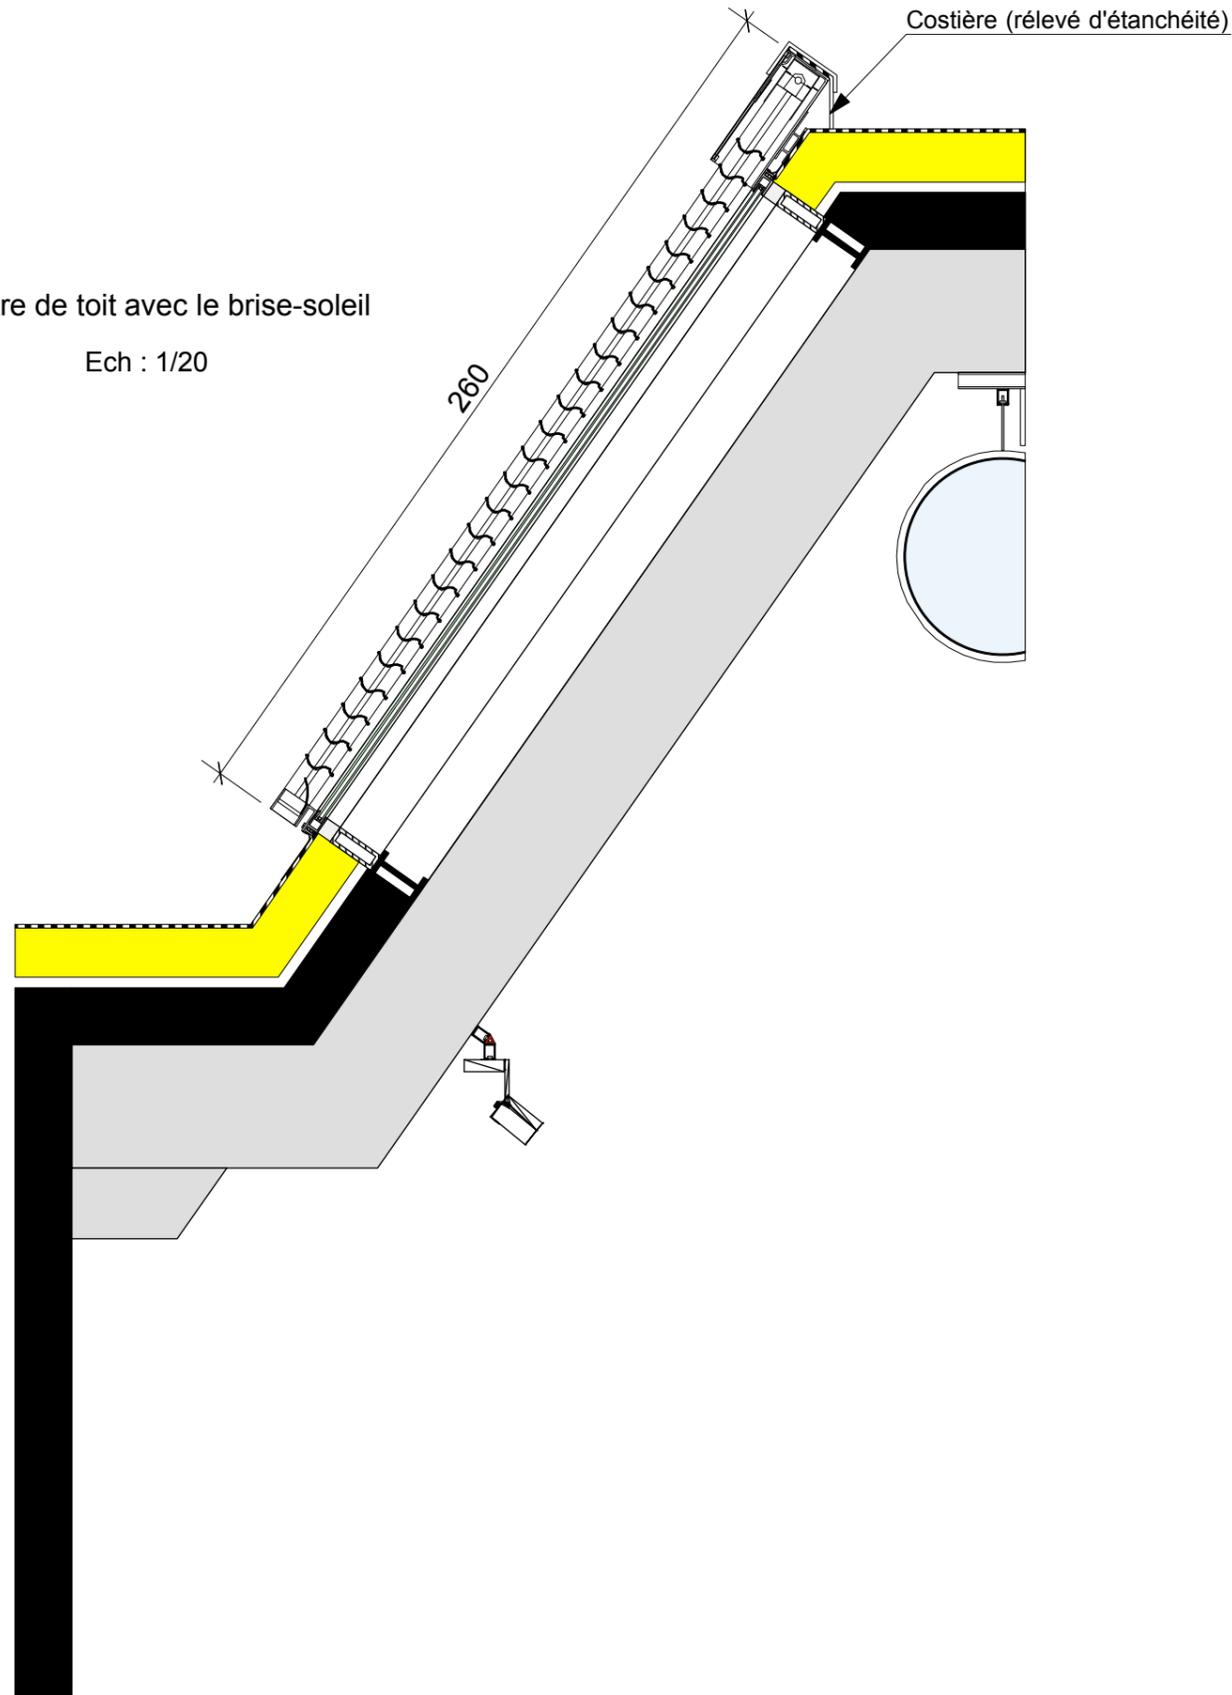



Surface désenfumage prise en compte : 0,7 m2

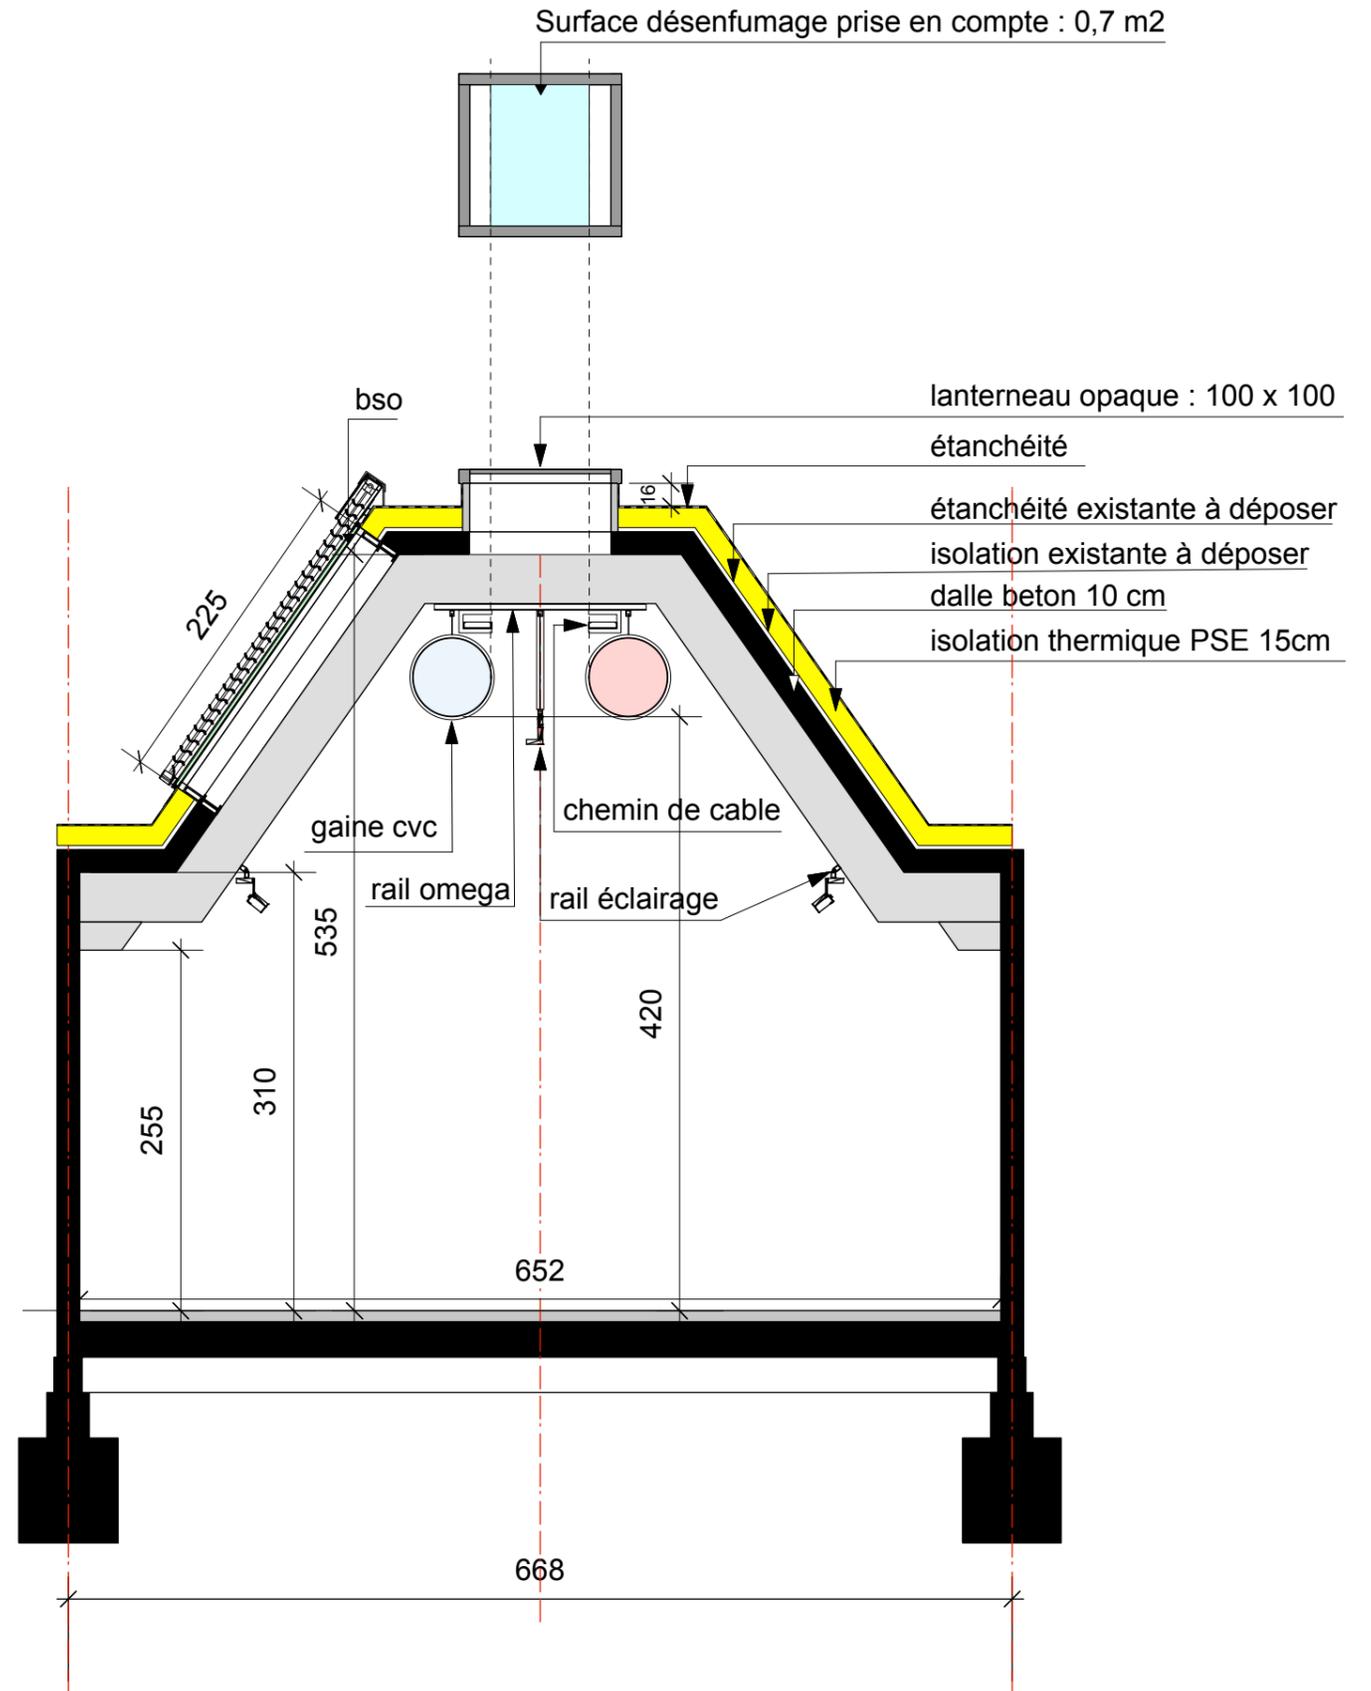


Détail désenfumage - Etanchéité - VMC - spots


PC 39 -40

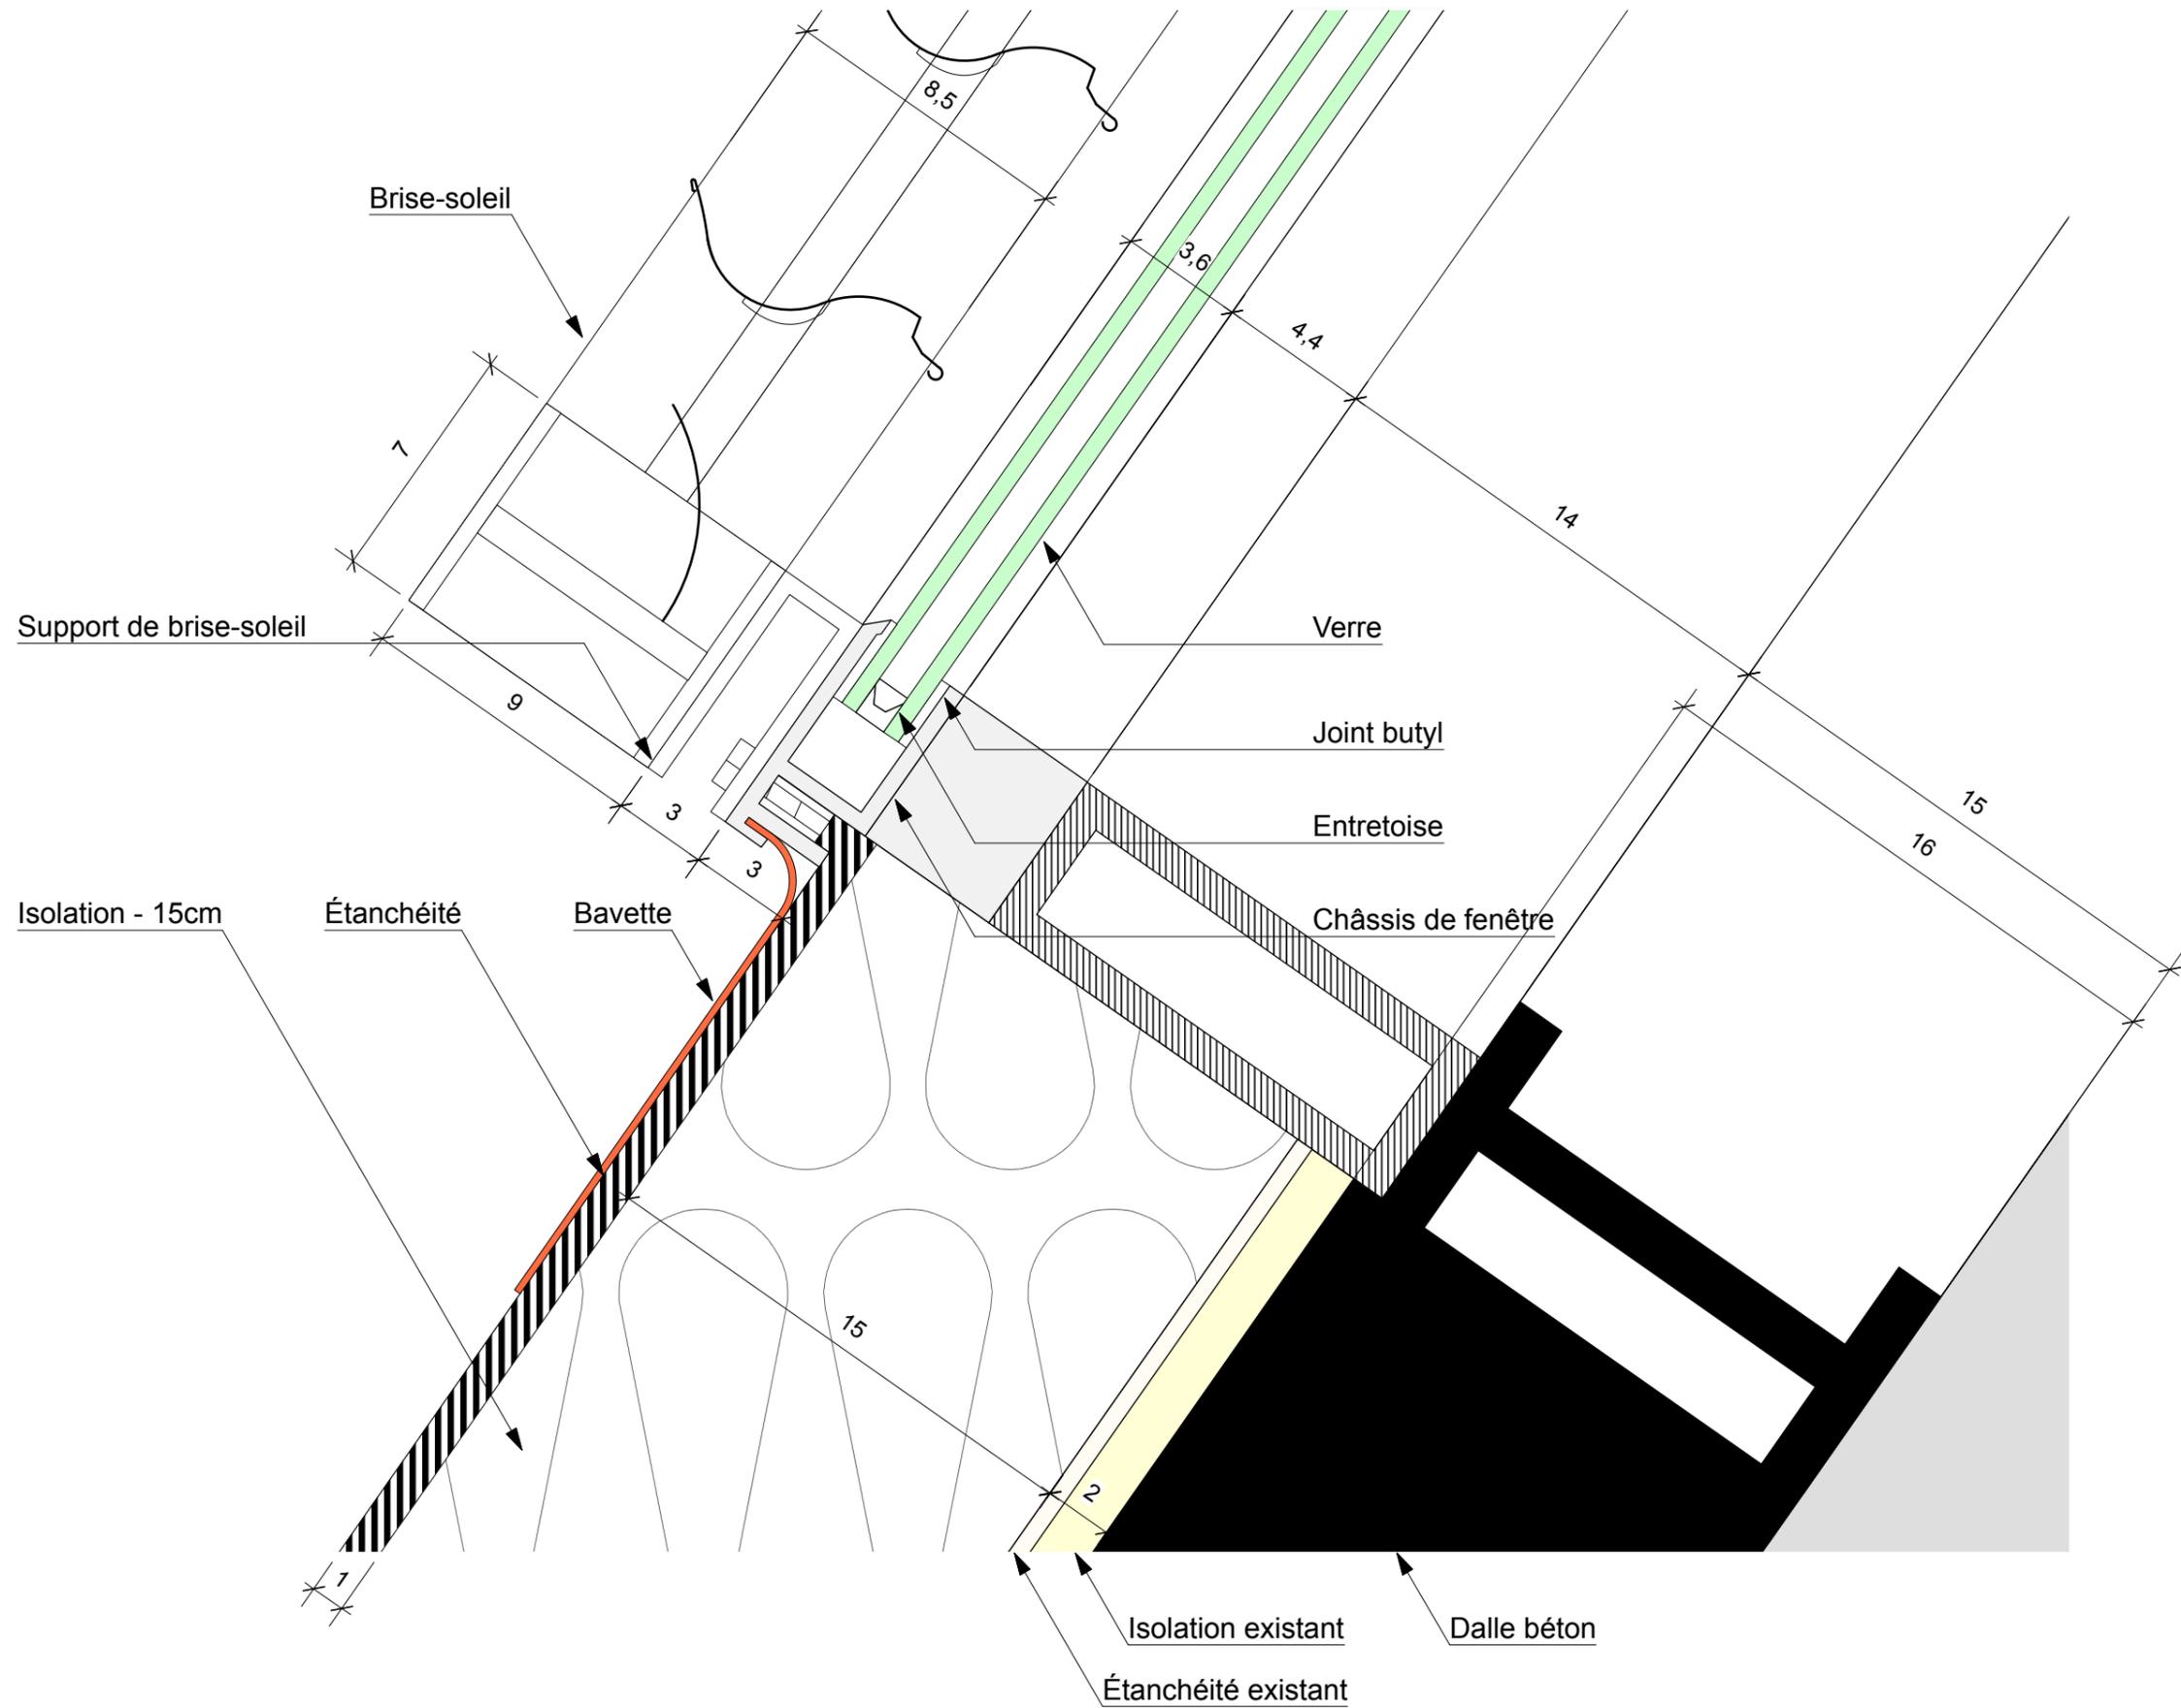

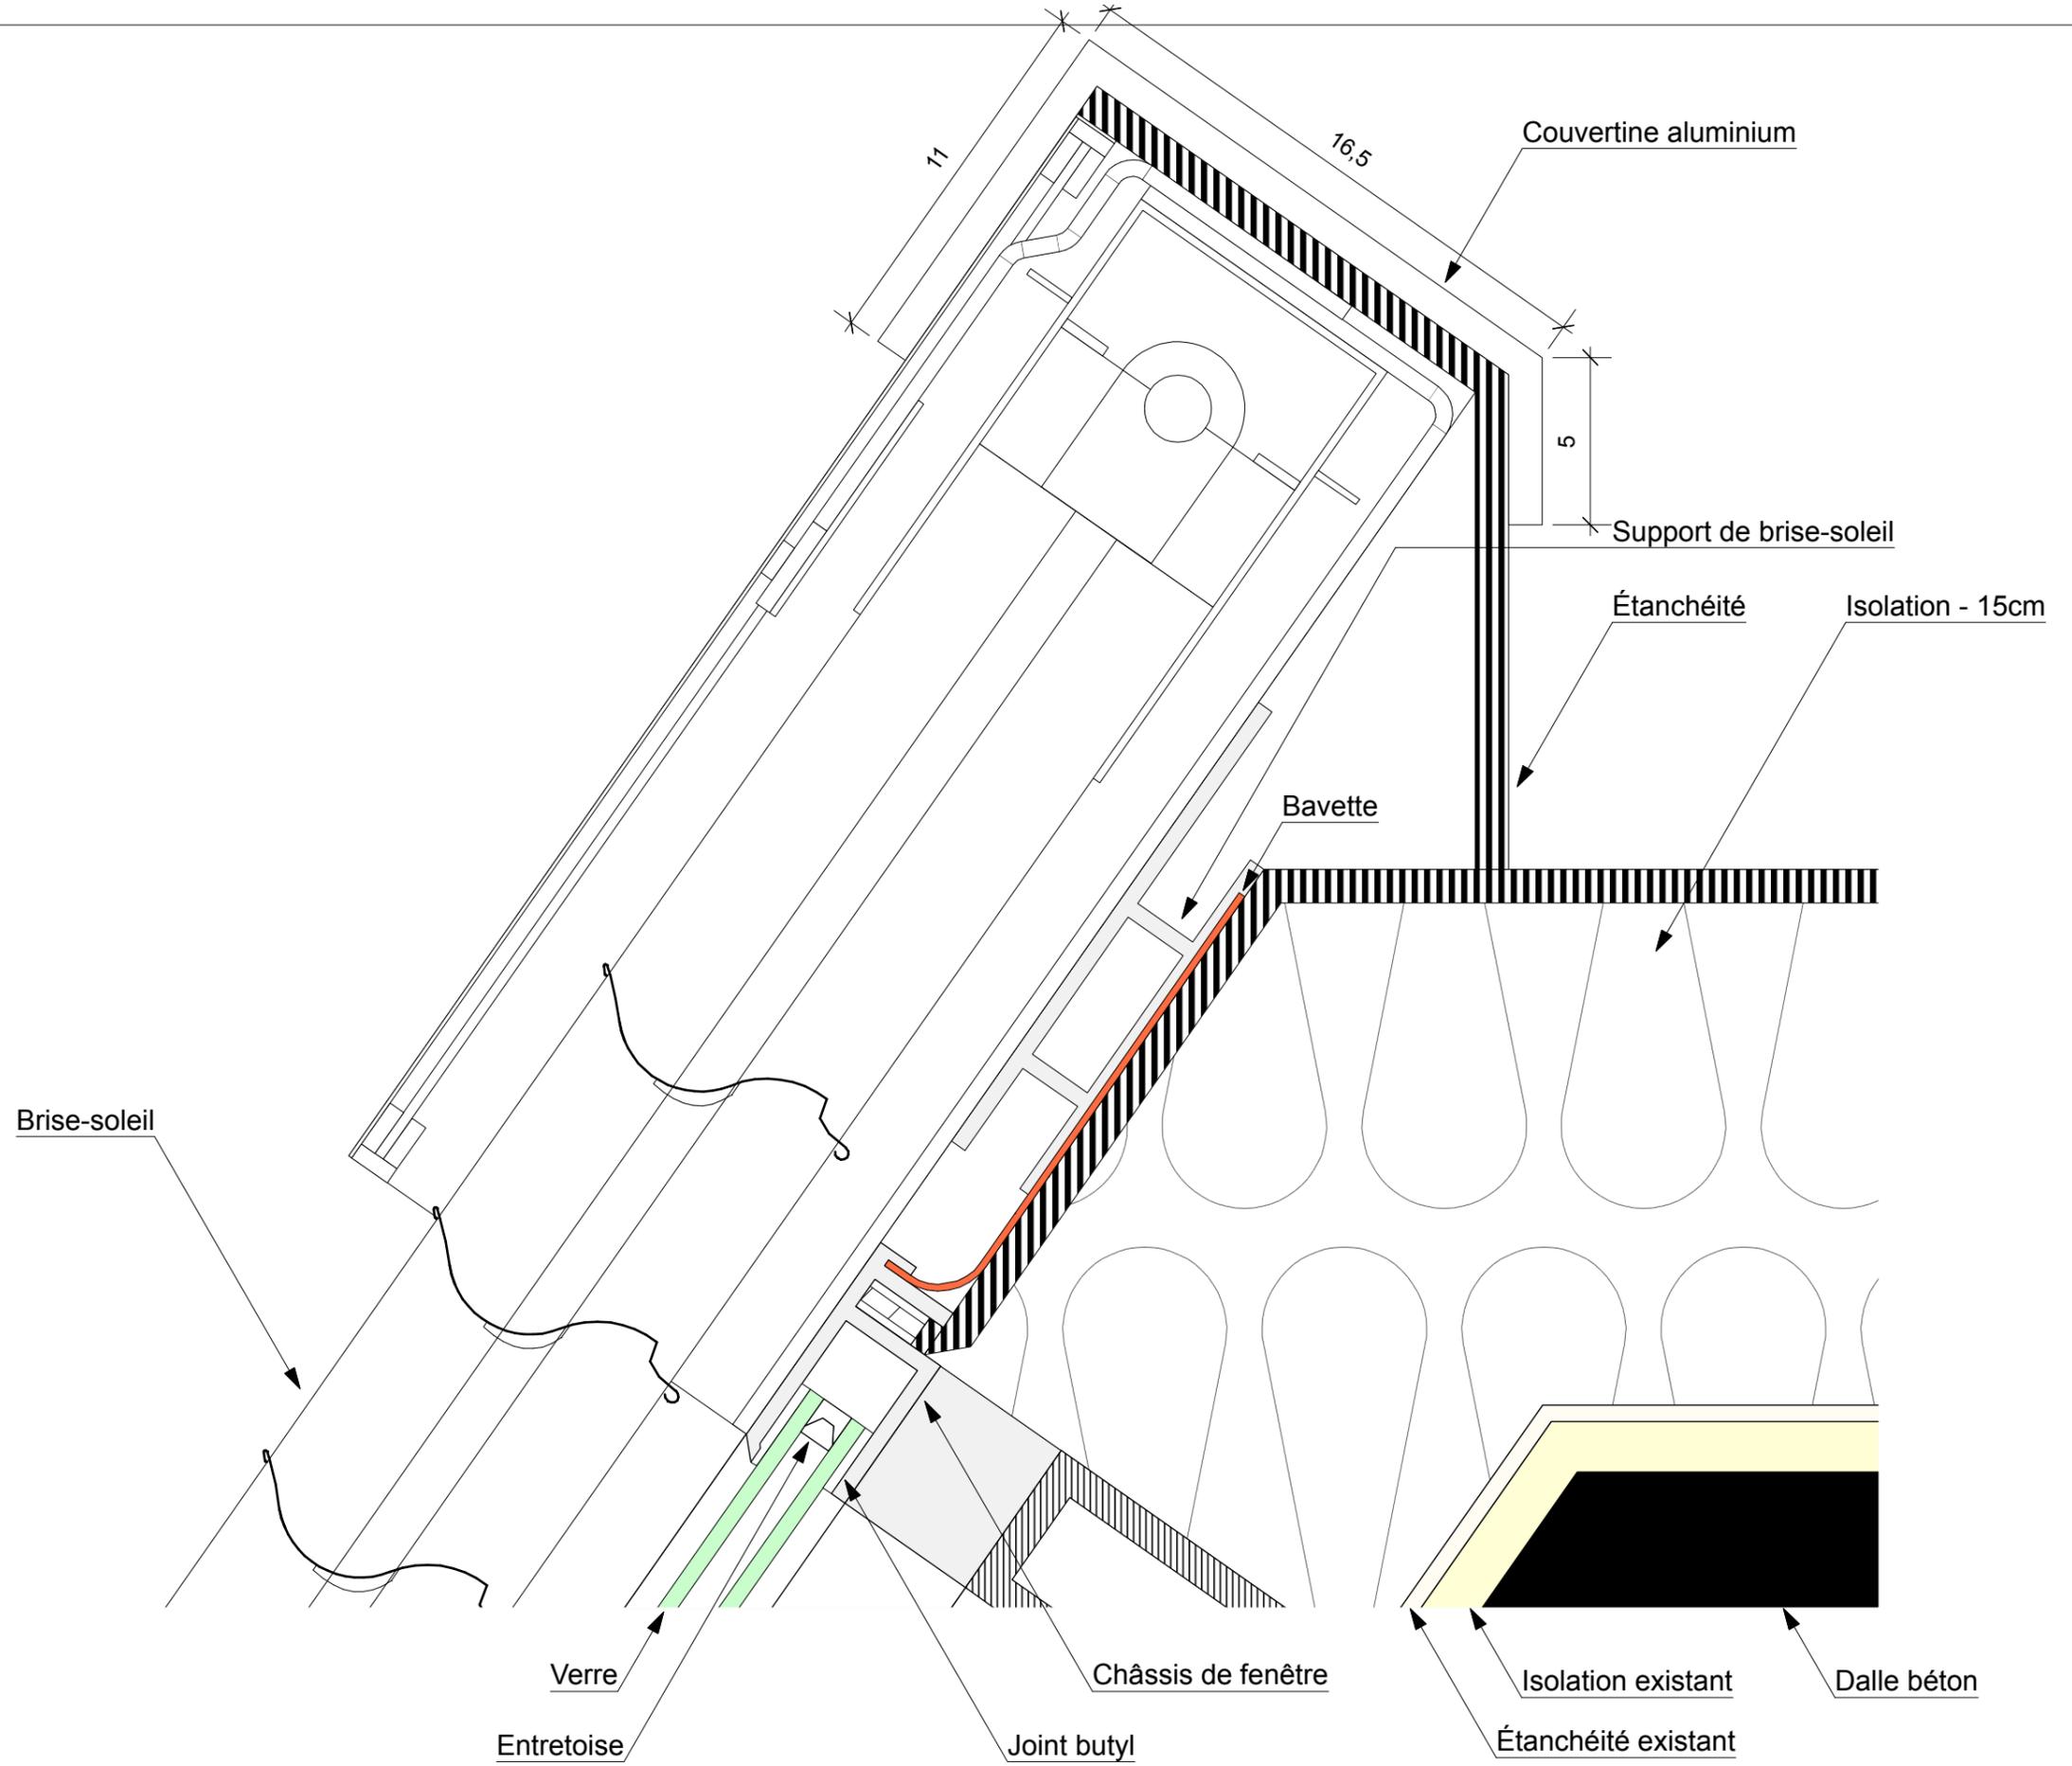


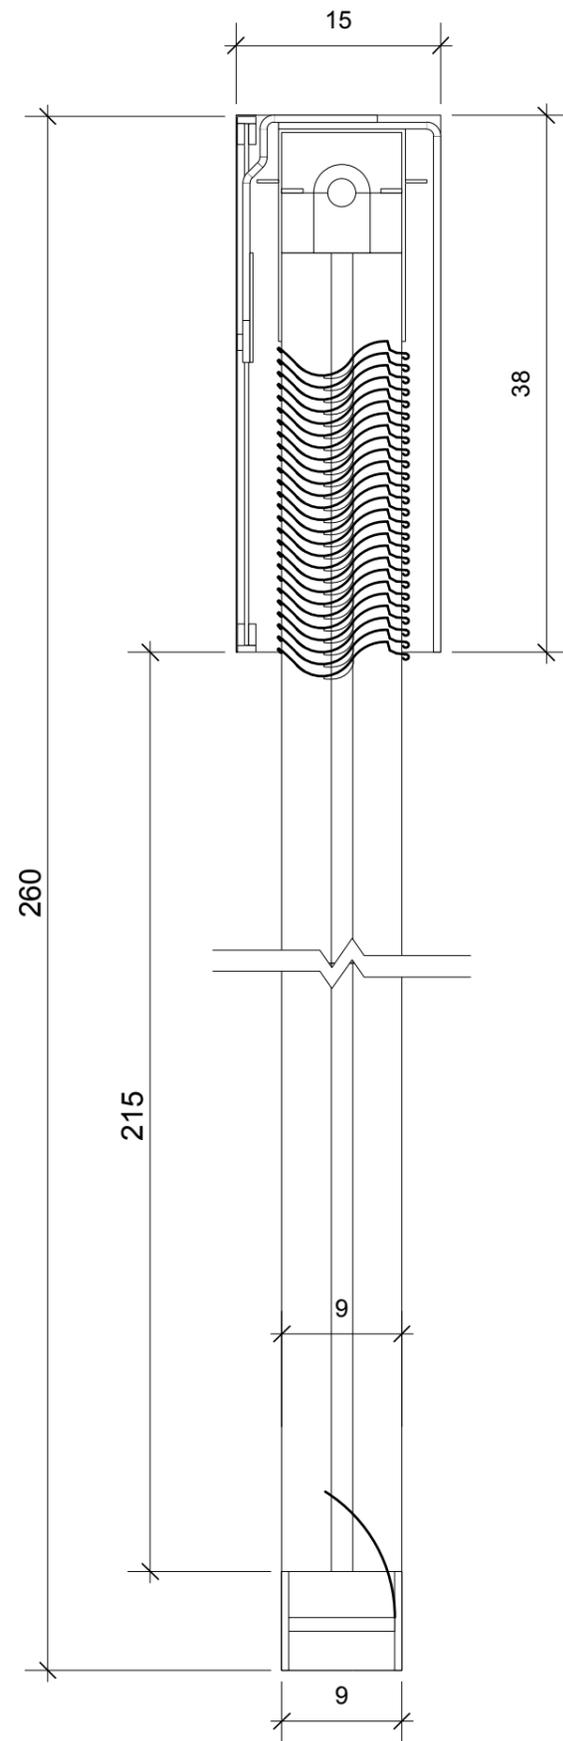

Ouvert

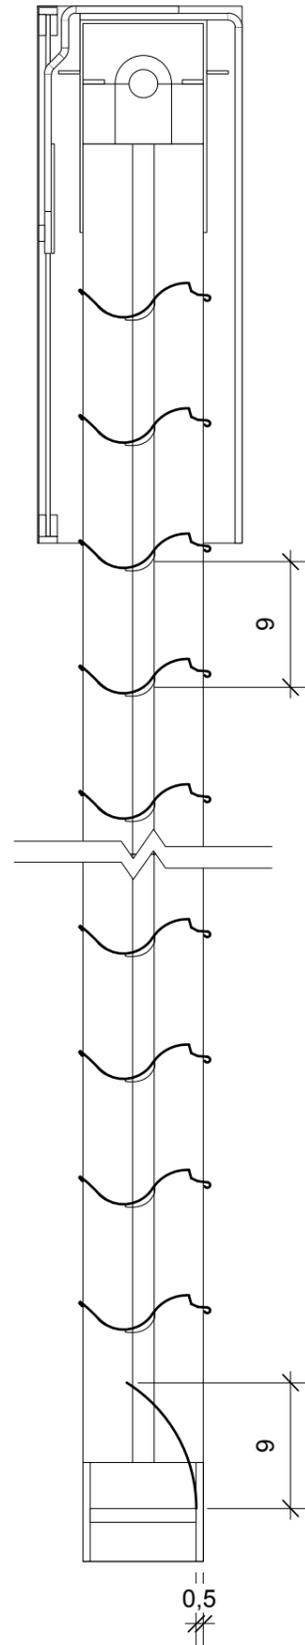

Demi-ouvert

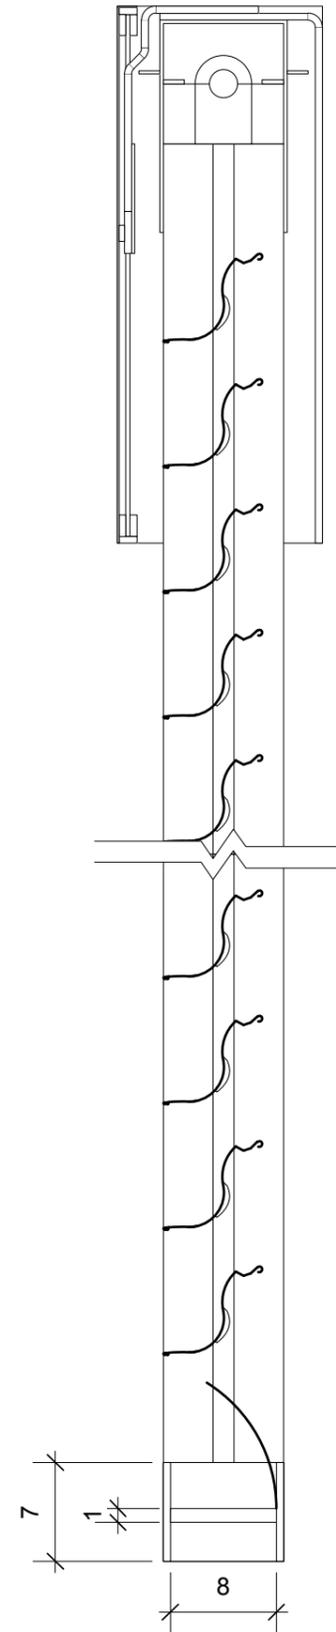

Fermé

