



MATERNELLE

Coupe A-A

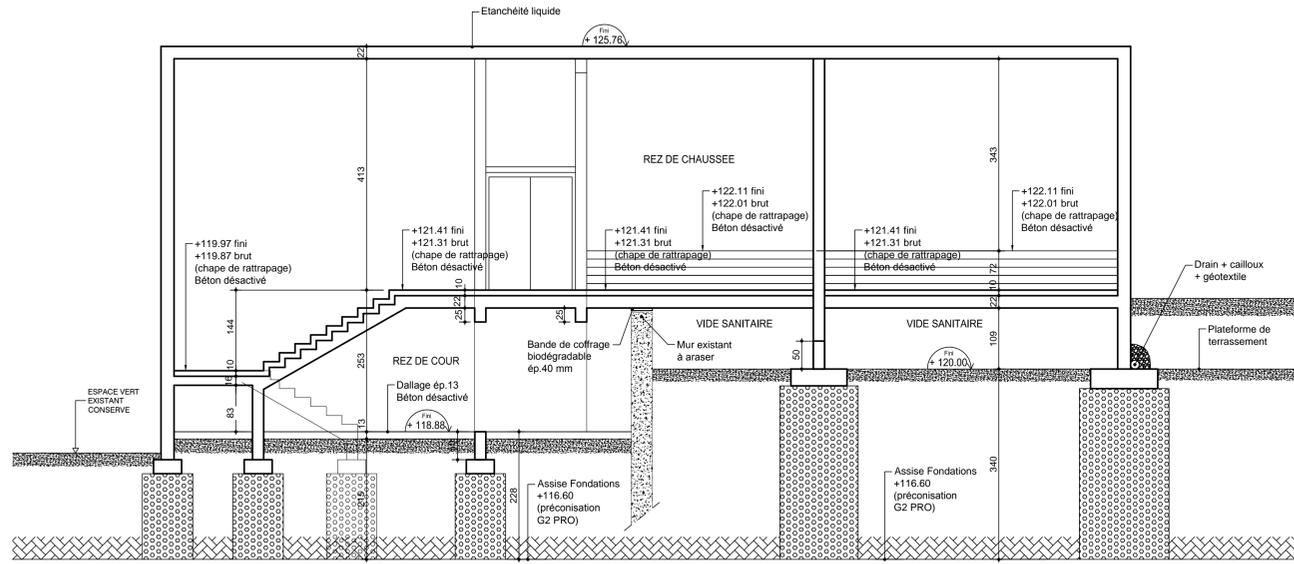


MATERNELLE

Coupe B-B

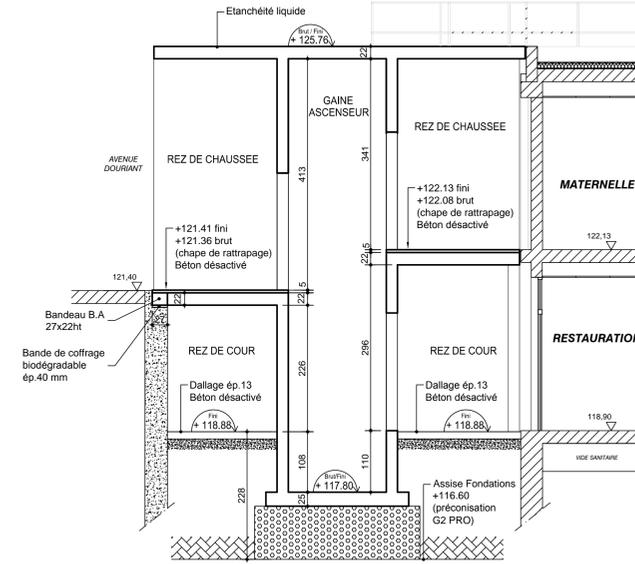


MATERNELLE

Coupe C-C

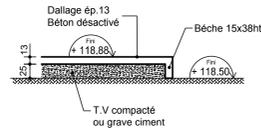


ELEMENTAIRE

Coupe B-B

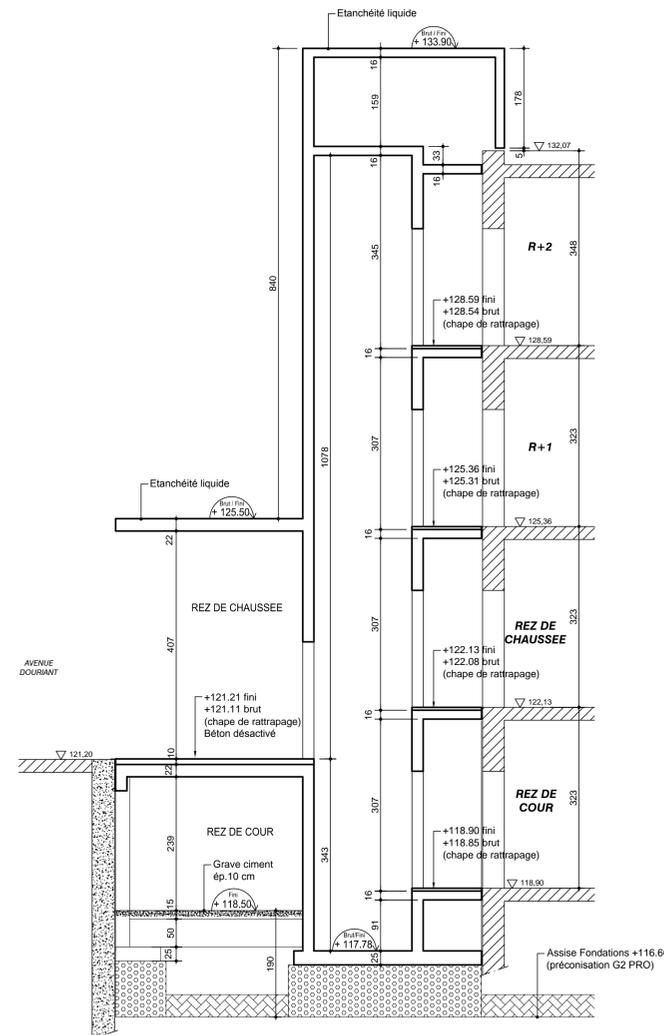

ELEMENTAIRE

Coupe A-A

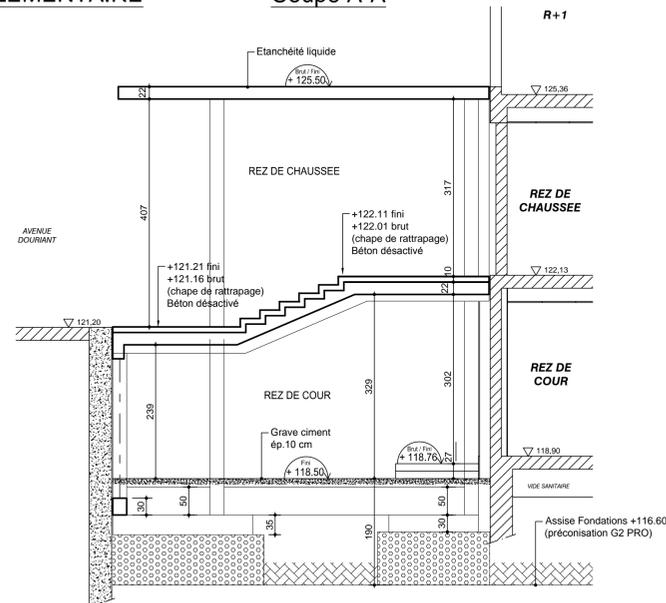

REQUALIFICATION DU GROUPE SCOLAIRE  
DE LA VISTE BOUSQUET  
38, route Nationale de la Viste  
13015 MARSEILLE

Maitre d'ouvrage :	VILLE DE MARSEILLE	Délégation Générale Architecture et Valorisation des Equipements (DGAVE) Direction Territoriale des Bâtiments Nord
Architecte :	i - LOT ARCHITECTURE	SARL i-LOT Architecture 43, Le Corbusier, 280 bd Michelet 13008 Marseille
BE Béton :	<b>S.i.T.B</b>	S.i.T.B Société d'Ingénierie et Technique du Bâtiment BP 60015 13289 MARSEILLE 09 CC71 Tél : 04 91 06 96 77
Bureau de contrôle :	Apave - Agence Bâtiment de Marseille 8 rue Jean Jacques Vernet, ZAC Saumay Séon, BP 193 13322 MARSEILLE Cedex 16 Contact : Rachid BENNICHE / Tél : 04 96 15 23 58 / Port : 06 29 88 50 50 / Mail : rachid.benniche@apave.com	
CSPS :	Société QUALICONSULT SECURITE 7 - 9 rue Jean Mermoz 13008 MARSEILLE Tél : 04 95 08 11 80	

Designation du document :		N° :
<b>Plans COFFRAGE COUPES MATERNELLE - ELEMENTAIRE</b>		<b>GO.04.A</b>
Lot :	Phase : DCE	Echelle : 1/50

Tableau des modifications :				
N°	Description	Devis	Proposition	Date
00	Création du document	D.B	M.C	28 Septembre 2018
A	Mise à jour suivant remarques bureau de contrôle	K.M	M.C	06 Novembre 2018

CE DOCUMENT EST LA PROPRIETE EXCLUSIVE DE L'EMETTEUR ET NE PEUT ETRE DIVULGUE NI REPRODUIT SANS AUTORISATION  
Emetteur du document : SITB | Référence : 1746