


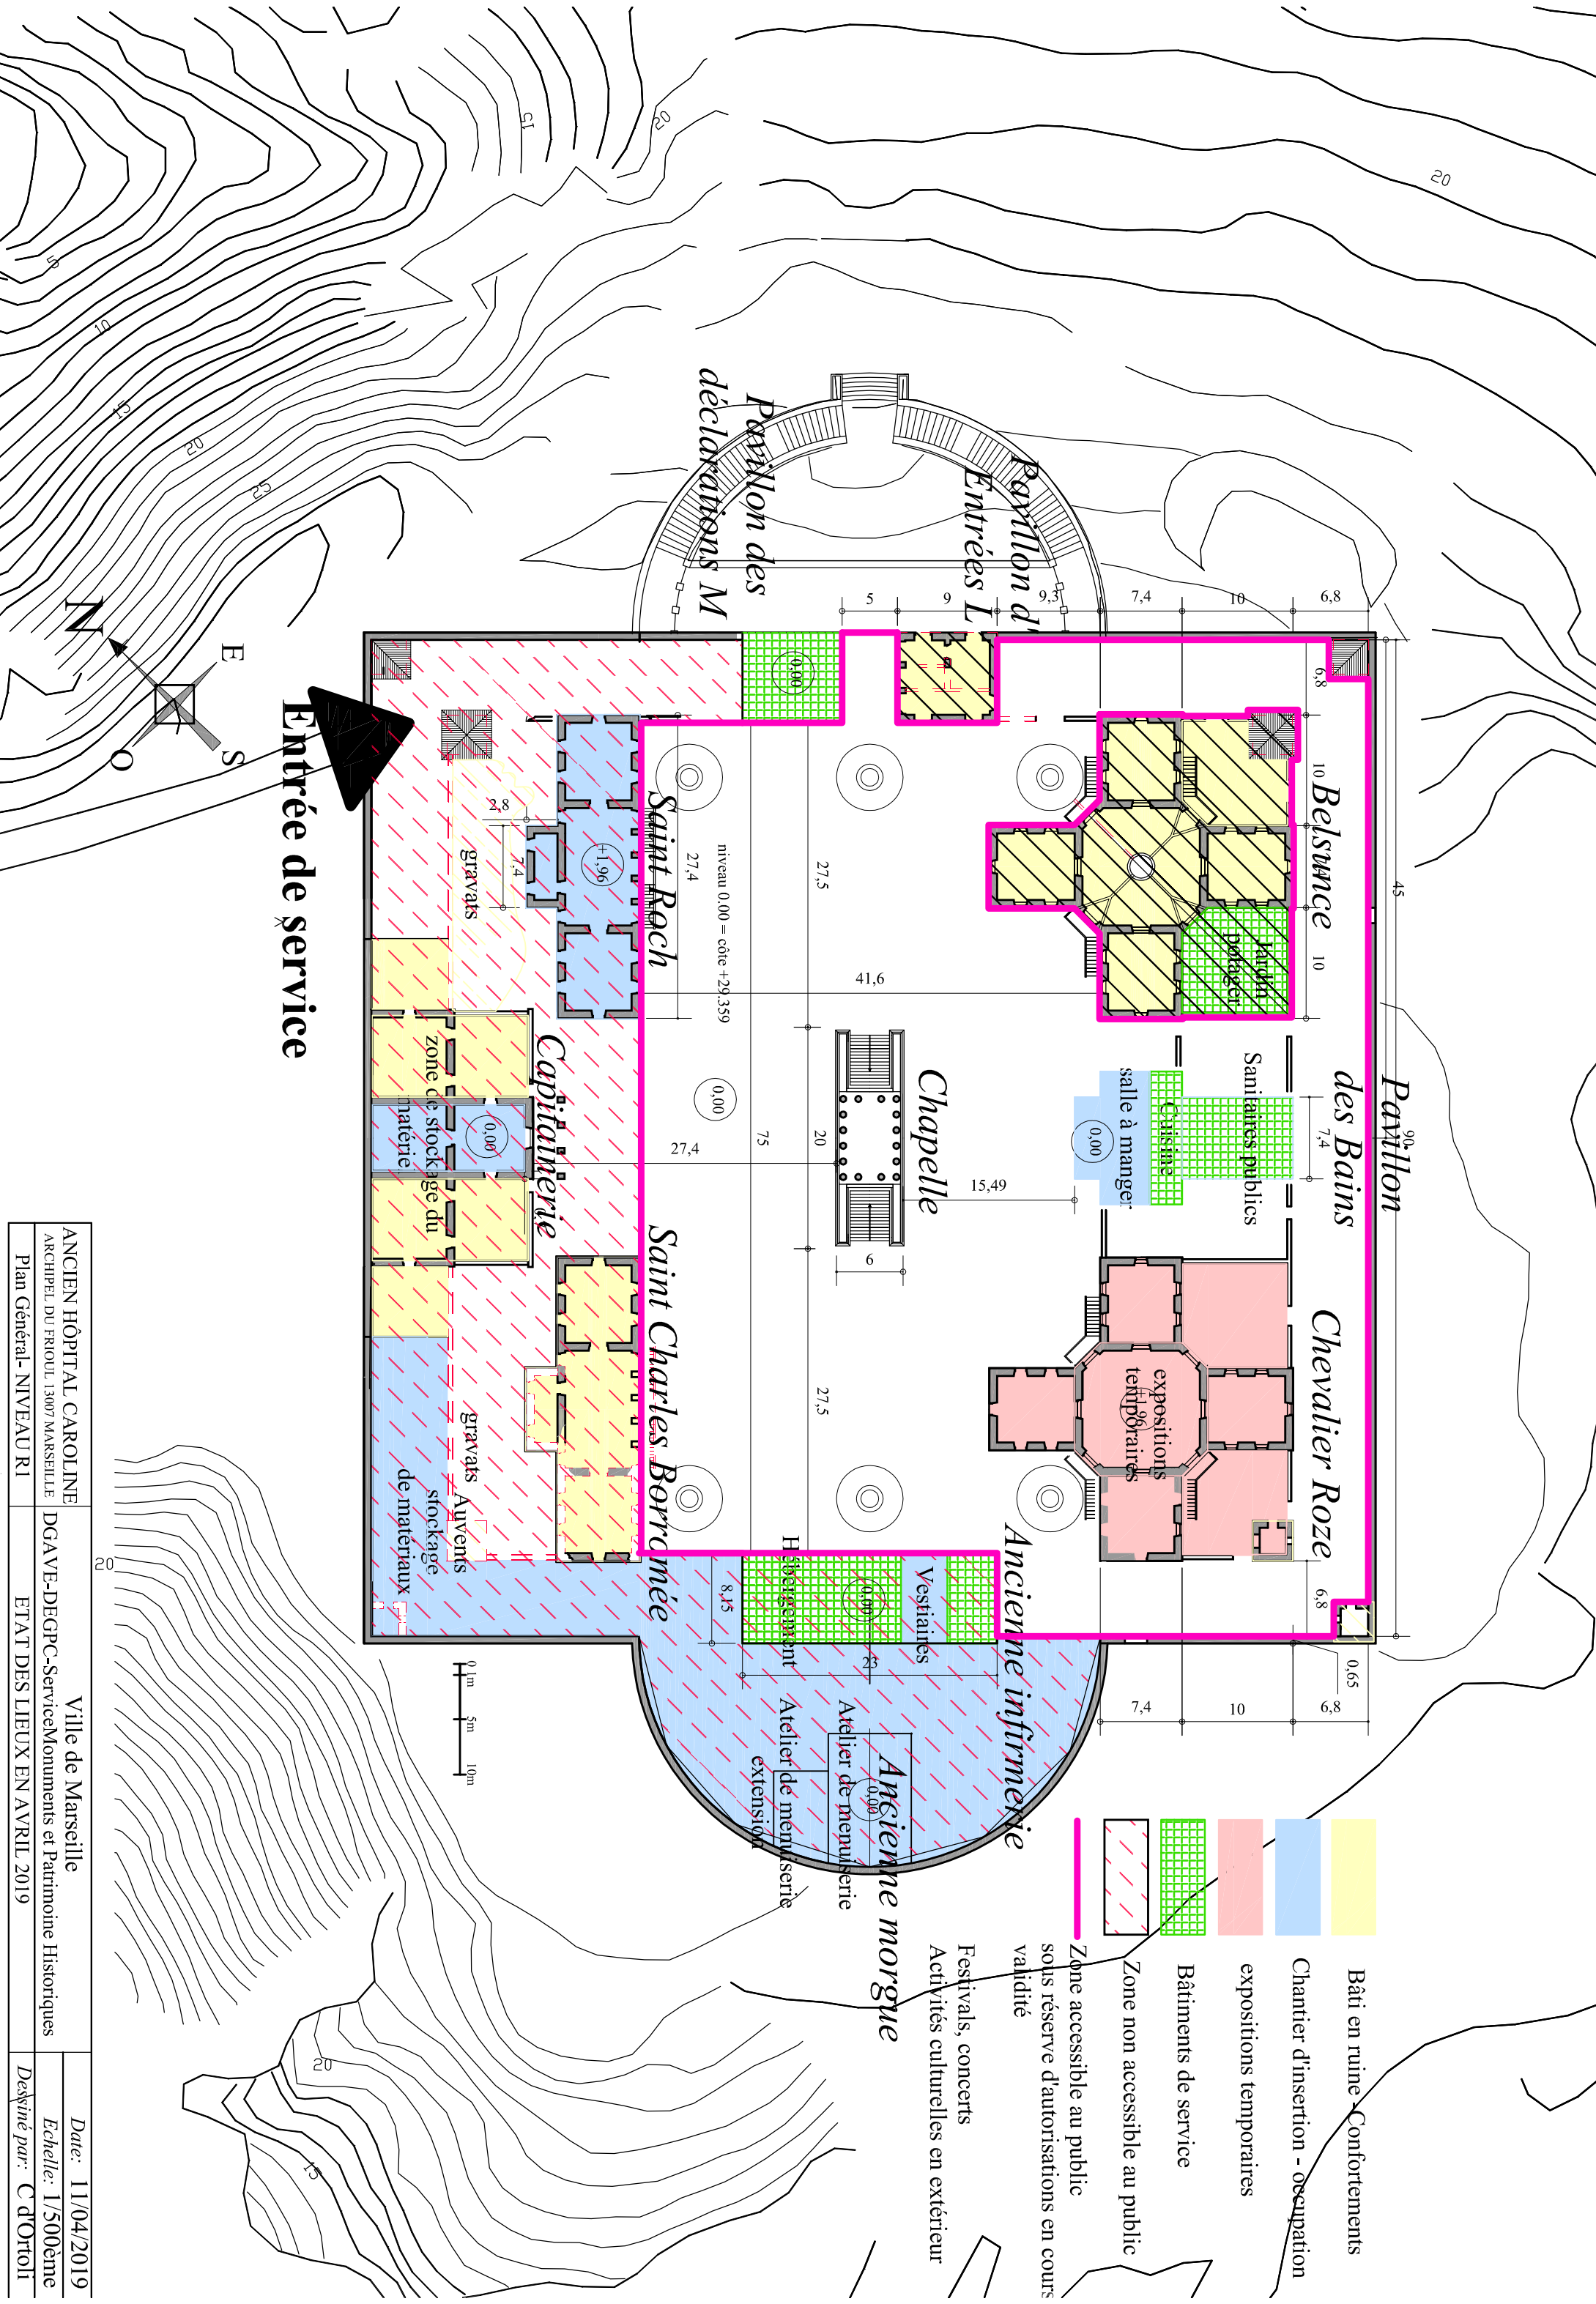

ANCIEN HÔPITAL CAROLINE		Ville de Marseille	
ARCHIPEL DU FRIOL 13007 MARSEILLE		DGAVE-DEGPC-ServiceMonuments et Patrimoine Historiques	
Plan Général- NIVEAU R1		ETAT DES LIEUX EN AVRIL 2019	
		Date: 11/04/2019	Echelle: 1/500ème
		Destiné par: C d'Ortoli	