





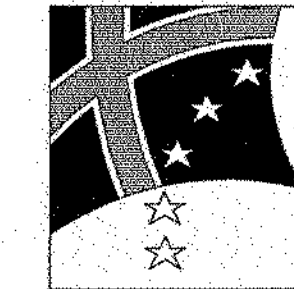
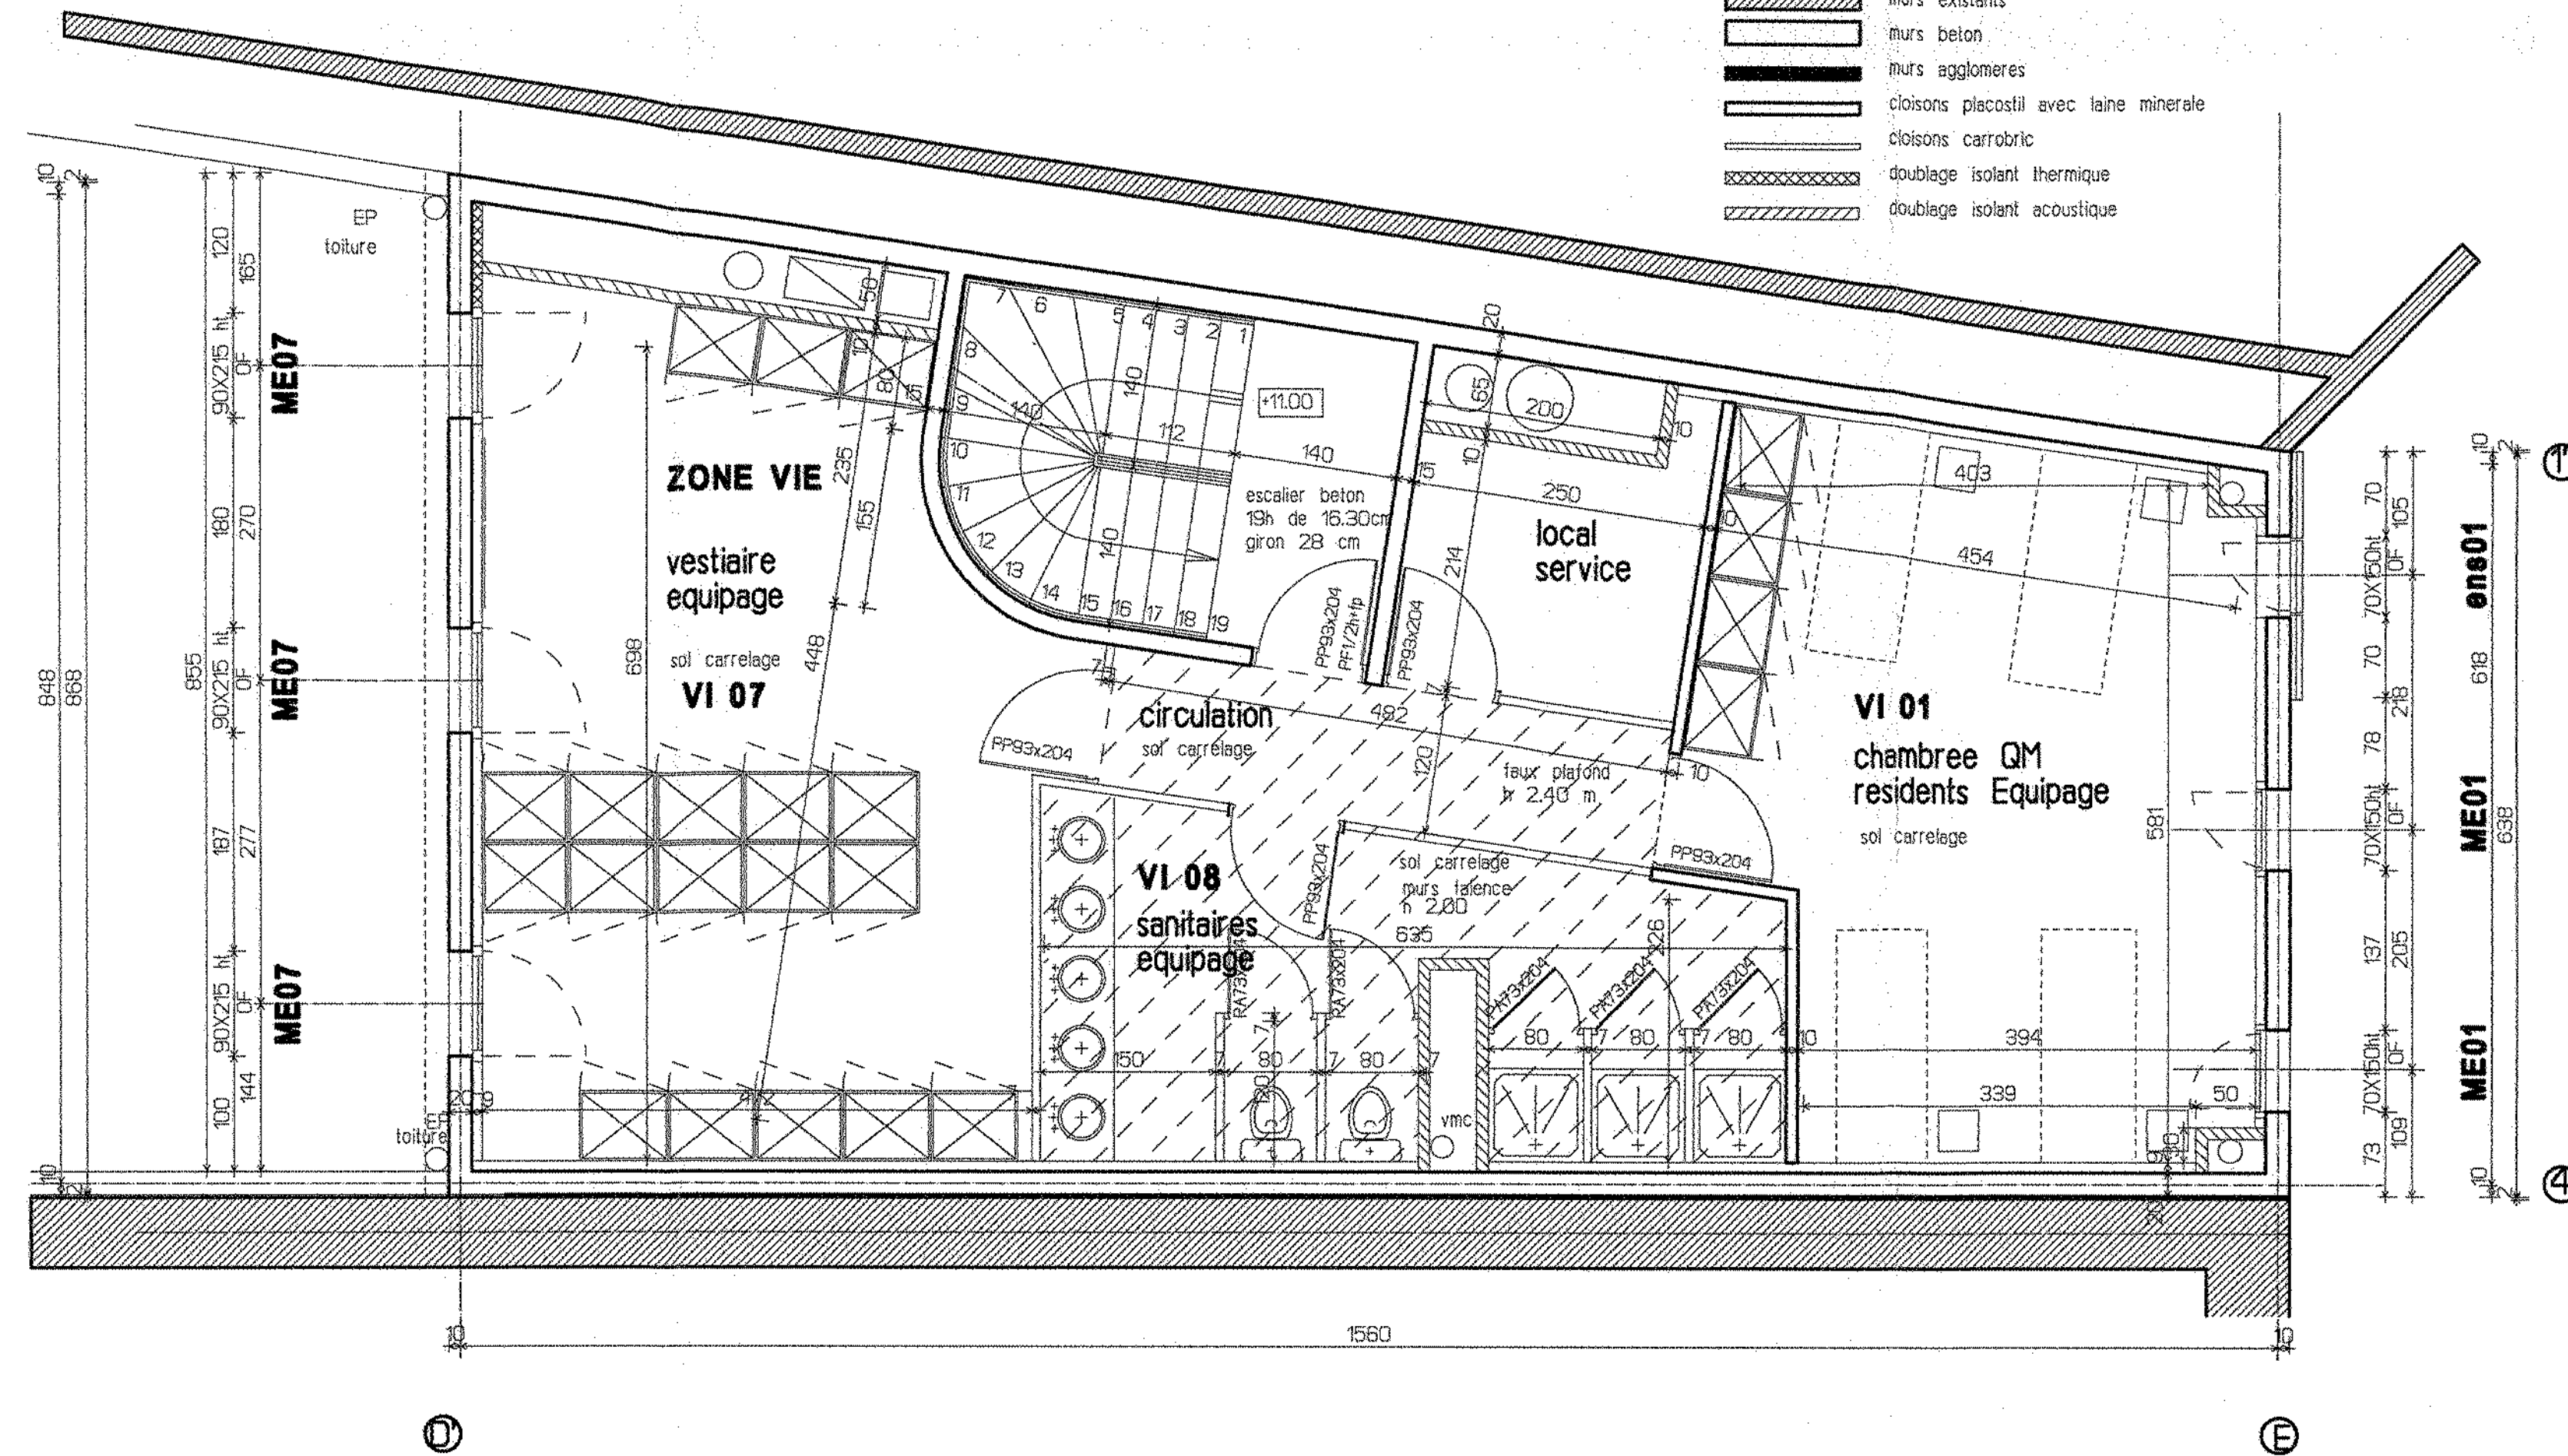
	murs existants
	murs beton
	murs agglomeres
	cloisons placostil avec laine minerale
	cloisons carrobriac
	doublage isolant thermique
	doublage isolant acoustique



**VILLE DE  
MARSEILLE**

operation:

**Creation d'un  
POSTE DE PREMIER SECOURS CENTRE VILLE  
DU BATAILLON DE MARINS-POMPIERS**

## MODIFICATIONS

Indices:	date:	nature:
----------	-------	---------

# TRIUMVIRAT

**MEDITEG**

**SOCOTEC**

**BECT**

PHASE

D.O.E

05

## PLANS

PLAN R+3

date
entry

JANVIER 2002  
1/50 eme

03
----