





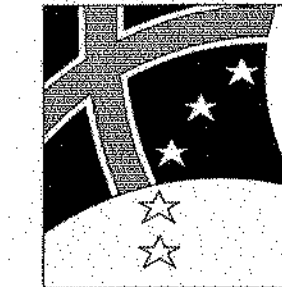
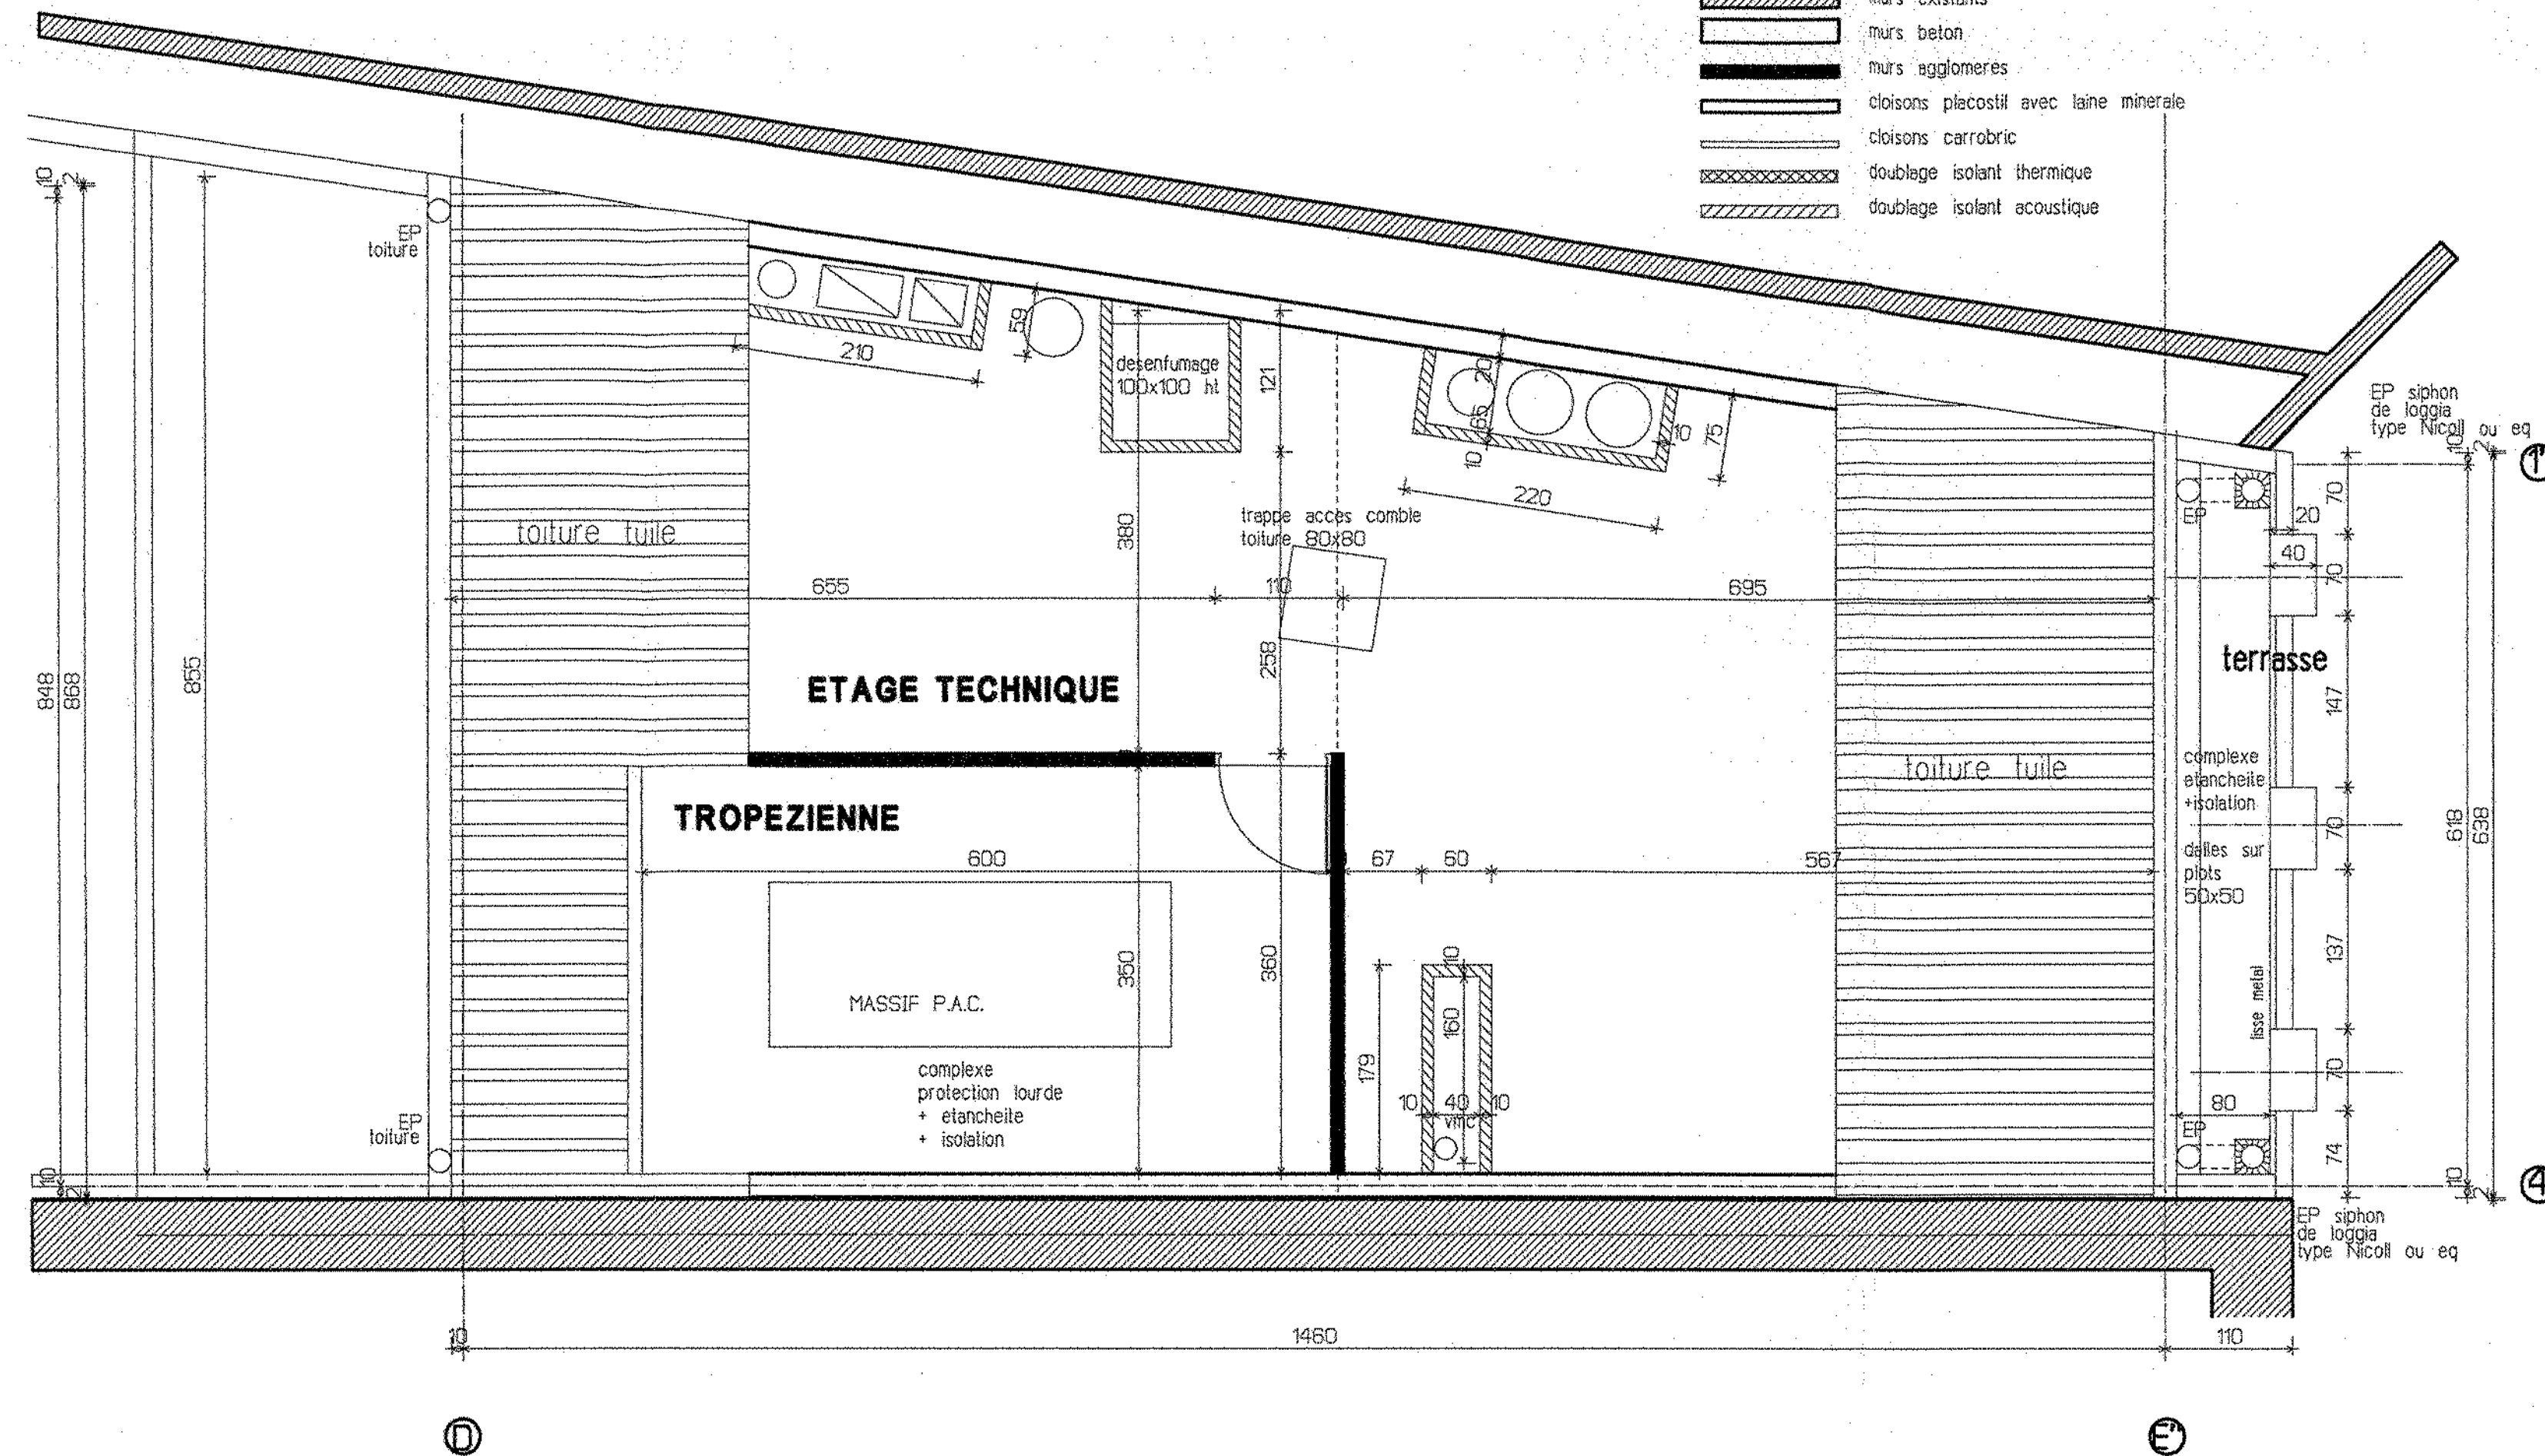
	murs existants
	murs béton
	murs agglomérés
	cloisons placostil avec laine minérale
	cloisons carrobriac
	doublage isolant thermique
	doublage isolant acoustique



**VILLE DE
MARSEILLE**

**Direction Generale
de l'Architecture et
des Batiments Communaux
Direction des Etudes
et Grands Projets**
1, Bd de Louvain
13008 Marseille
TEL 04/91/55/18/28
FAX 04/91/55/20/43

**Creation d'un
POSTE DE PREMIER SECOURS CENTRE VILLE
DU BATAILLON DE MARINS-POMPIERS**

39, RUE VINCENT SCOTTO 13001 MARSEILLE

indice:	date:	nature
---------	-------	--------

TRIUMVIRAT

Fournier Guilramand Laveze
265 AVENUE DE MAZARGUES
13008 MARSEILLE
TEL 04/91/23/24/25
FAX 04/91/23/24/26

MEDITEG

14, Rue Verdillon
13010 MARSEILLE
TEL 04/91/25/71/16
FAX 04/91/25/42/91

SOCOTEC

SOCOTEC

Chateau Sec II Le Provence
10, traverse de la Gaye
13010 MARSEILLE

TEL 04/91/17/01/00
FAX 04/91/73/65/85

DECT

BECI

AGENCE DE MARSEILLE
64, rue Montgrand
13006 MARSEILLE

TEL_04/91/04/95/89
FAX_04/91/04/95/76

PLAN COMBLES

de
ex

JANVIER 2002
1/50 eme

D.O.E

08