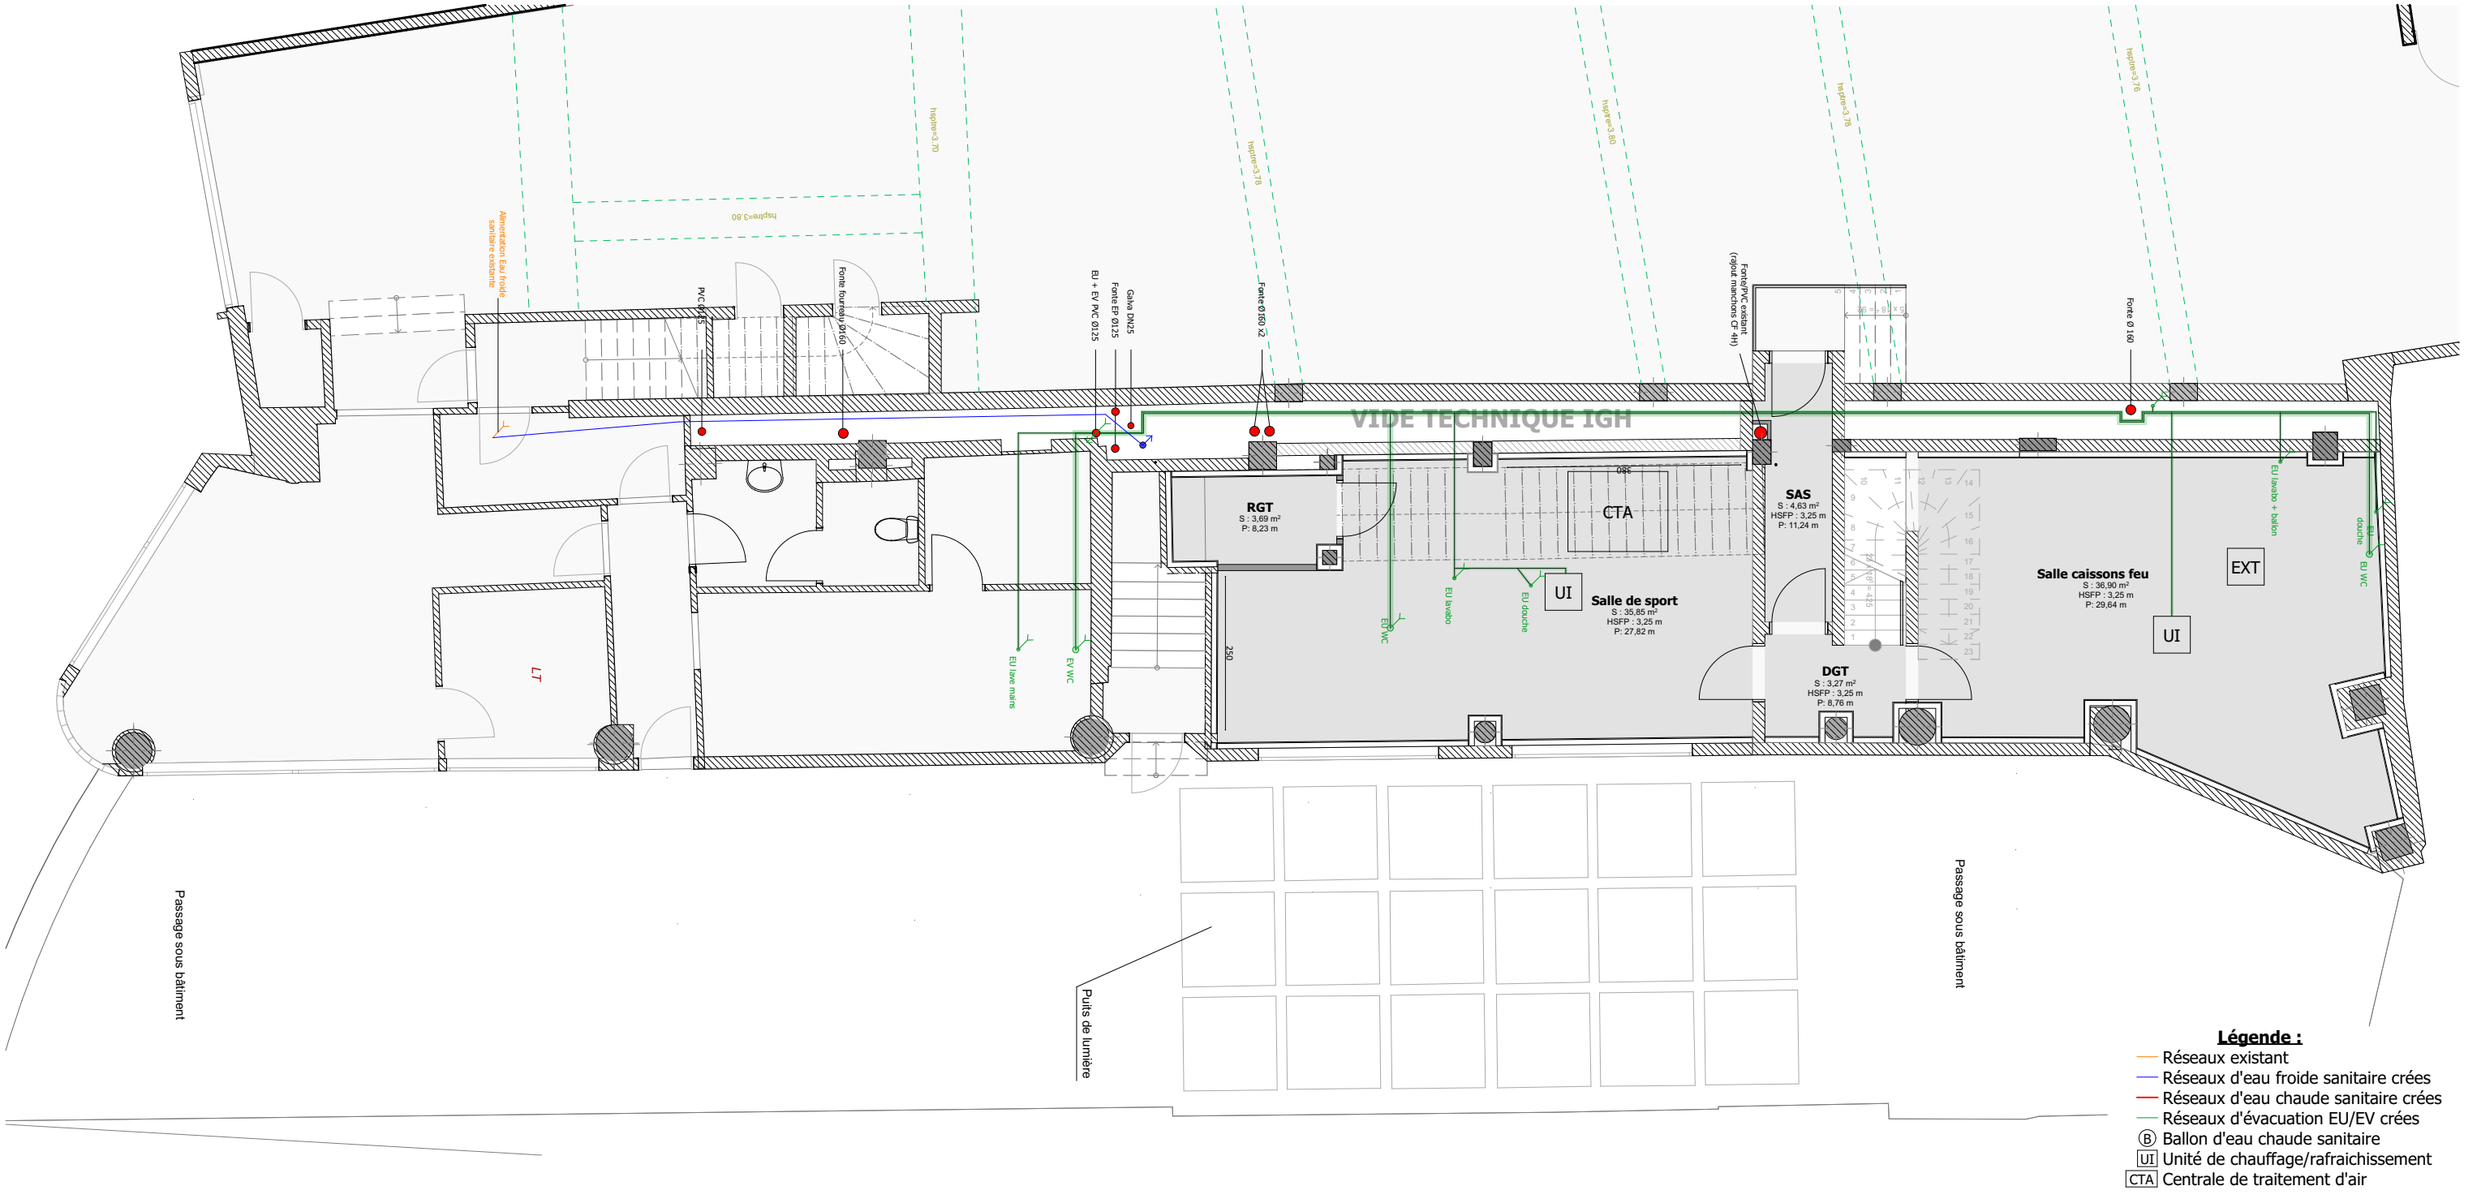

Légende :

- Réseaux existant
- Réseaux d'eau froide sanitaire crées
- Réseaux d'eau chaude sanitaire crées
- Réseaux d'évacuation EU/EV crées
- (B) Ballon d'eau chaude sanitaire
- [UI] Unité de chauffage/rafraichissement
- [CTA] Centrale de traitement d'air

	Opération :		N° de plan :
VILLE DE MARSEILLE www.marseille.fr	Travaux de réhabilitation et d'extension des locaux du CIS Canebière	**REZ-DE-CHAUSSÉE**	**PB 01**
		Echelle : 1:100	Septembre 2019