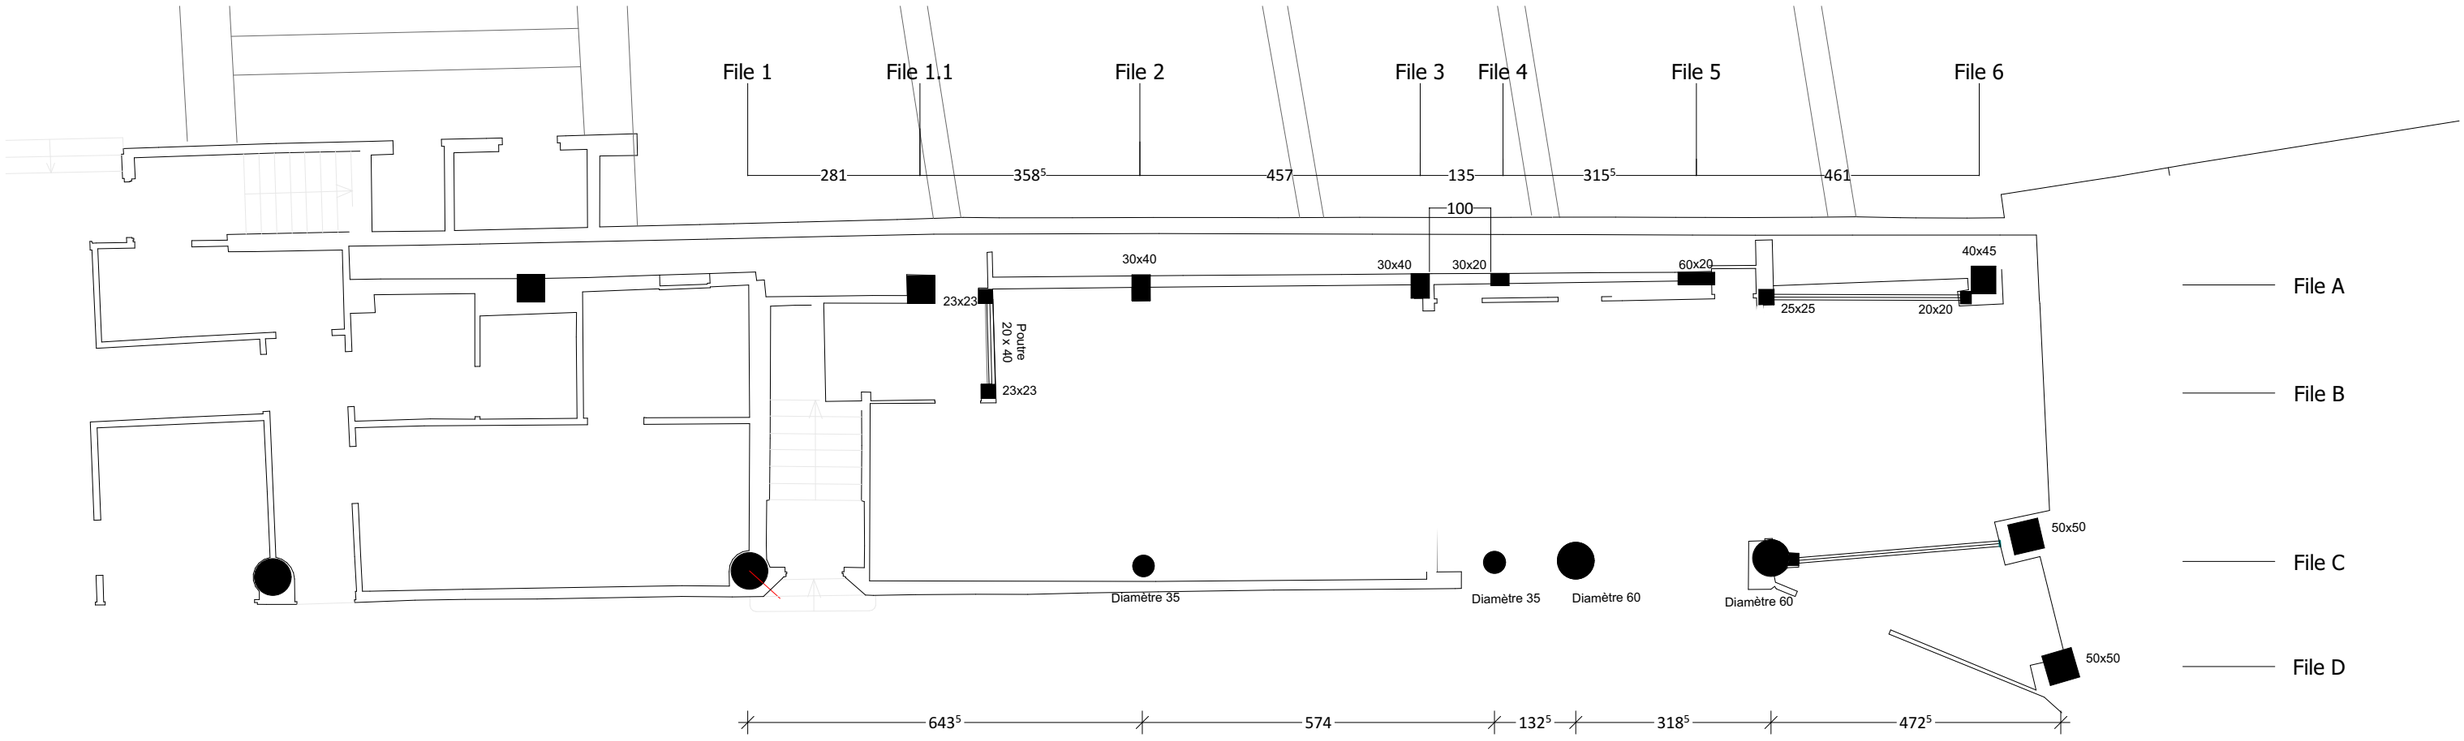

VILLE DE MARSEILLE www.marseille.fr	Opération : Travaux de réhabilitation et d'extension des locaux du CIS Canebière	**STRUCTURE PORTEUSE DE L'EXISTANT – NIVEAU +14,20 NGF – VUE DE DESSUS**	N° de plan : **GO 01**
		Echelle : 1:100	Septembre 2019