


GE

BILICKI - DHOMBRES - OSMO
FUZERE - PELORCE
Géomètres Experts Associés
1, Rue Albert Coton - Bât. C
13016 MARSEILLE
Tél : 04 91 542 540 - Fax : 04 91 542 543
E-Mail : marseille@dgema.fr
d : Géomètres Experts méditerranéens associés

VILLE DE
MARSEILLE

Département des Bouches du Rhône
Commune de Marseille 13013
65, Rue Albert EINSTEIN
Stade "Rollandin"
Parcelle 879 I 118

PLAN TOPOGRAPHIQUE

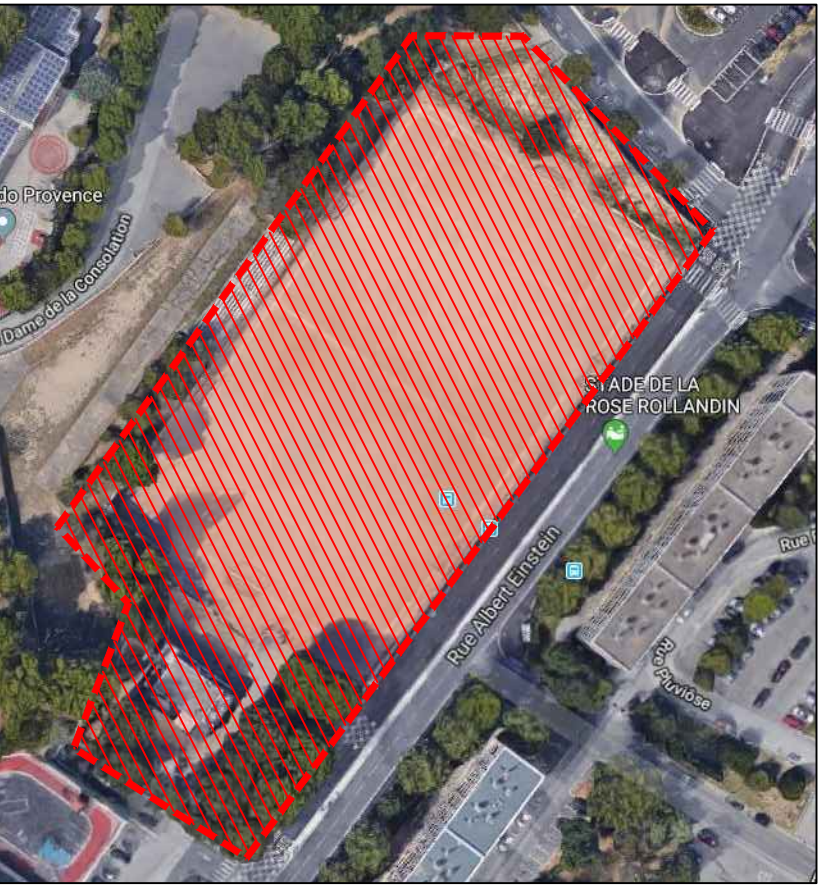

Date : Juillet 2018
Dossier : 18.3181

Echelle : 1 / 200

Terrain	Bureau	Validé
BN	BN	A.FUZERÉ

Historique	date	modification	Terrain	Bureau	Validé
A	13/07/18	Livraison initiale	BN	BN	A.FUZERÉ

Fichier : 17.3181-Topo.dwg

879 I n° 00 Numéro de parcelle
Application cadastrale
- Les limites ne seront définitives qu'une fois le bornage réalisé, -
Nota : Système de coordonnées CC44
Nivellement NGF

879 I 118

879 I 196

879 I 198

879 I 199

Stade

Terrasse

Vestiaires / Loge

Local

Pelouse

Tribune

Rue Albert EINSTEIN

Rue Gaspard MONGE

Projecteur

Projecteur

Projecteur

Projecteur