

Musée d'Art Contemporain [mac]
Pour les études Climatologiques et travaux d'urgence
69, av d'Haïfa – 13008 MARSEILLE

PC - 39 accessibilité PMR **pièces complémentaires**

27 mai 2019



MAITRE D'OUVRAGE

VILLE DE MARSEILLE

DGAVE - DTBS
1 Place St. Eugène – 13007 MARSEILLE
T. 04 91 14 52 08
Mail : jtelingue@marseille.fr





MAITRE D'OEUVRE:


Bureau Architecture Méditerranée
14-18 rue de la Guirlande 13002 MARSEILLE
Tél : (+33) 4 91 91 61 70 - Fax : (+33) 4 91 91 49 73
maxime.repoux@bamarchi.com

MARSEILLE - LAUTREC - GRASSE - ALGER - TUNIS
www.bamarchi.com






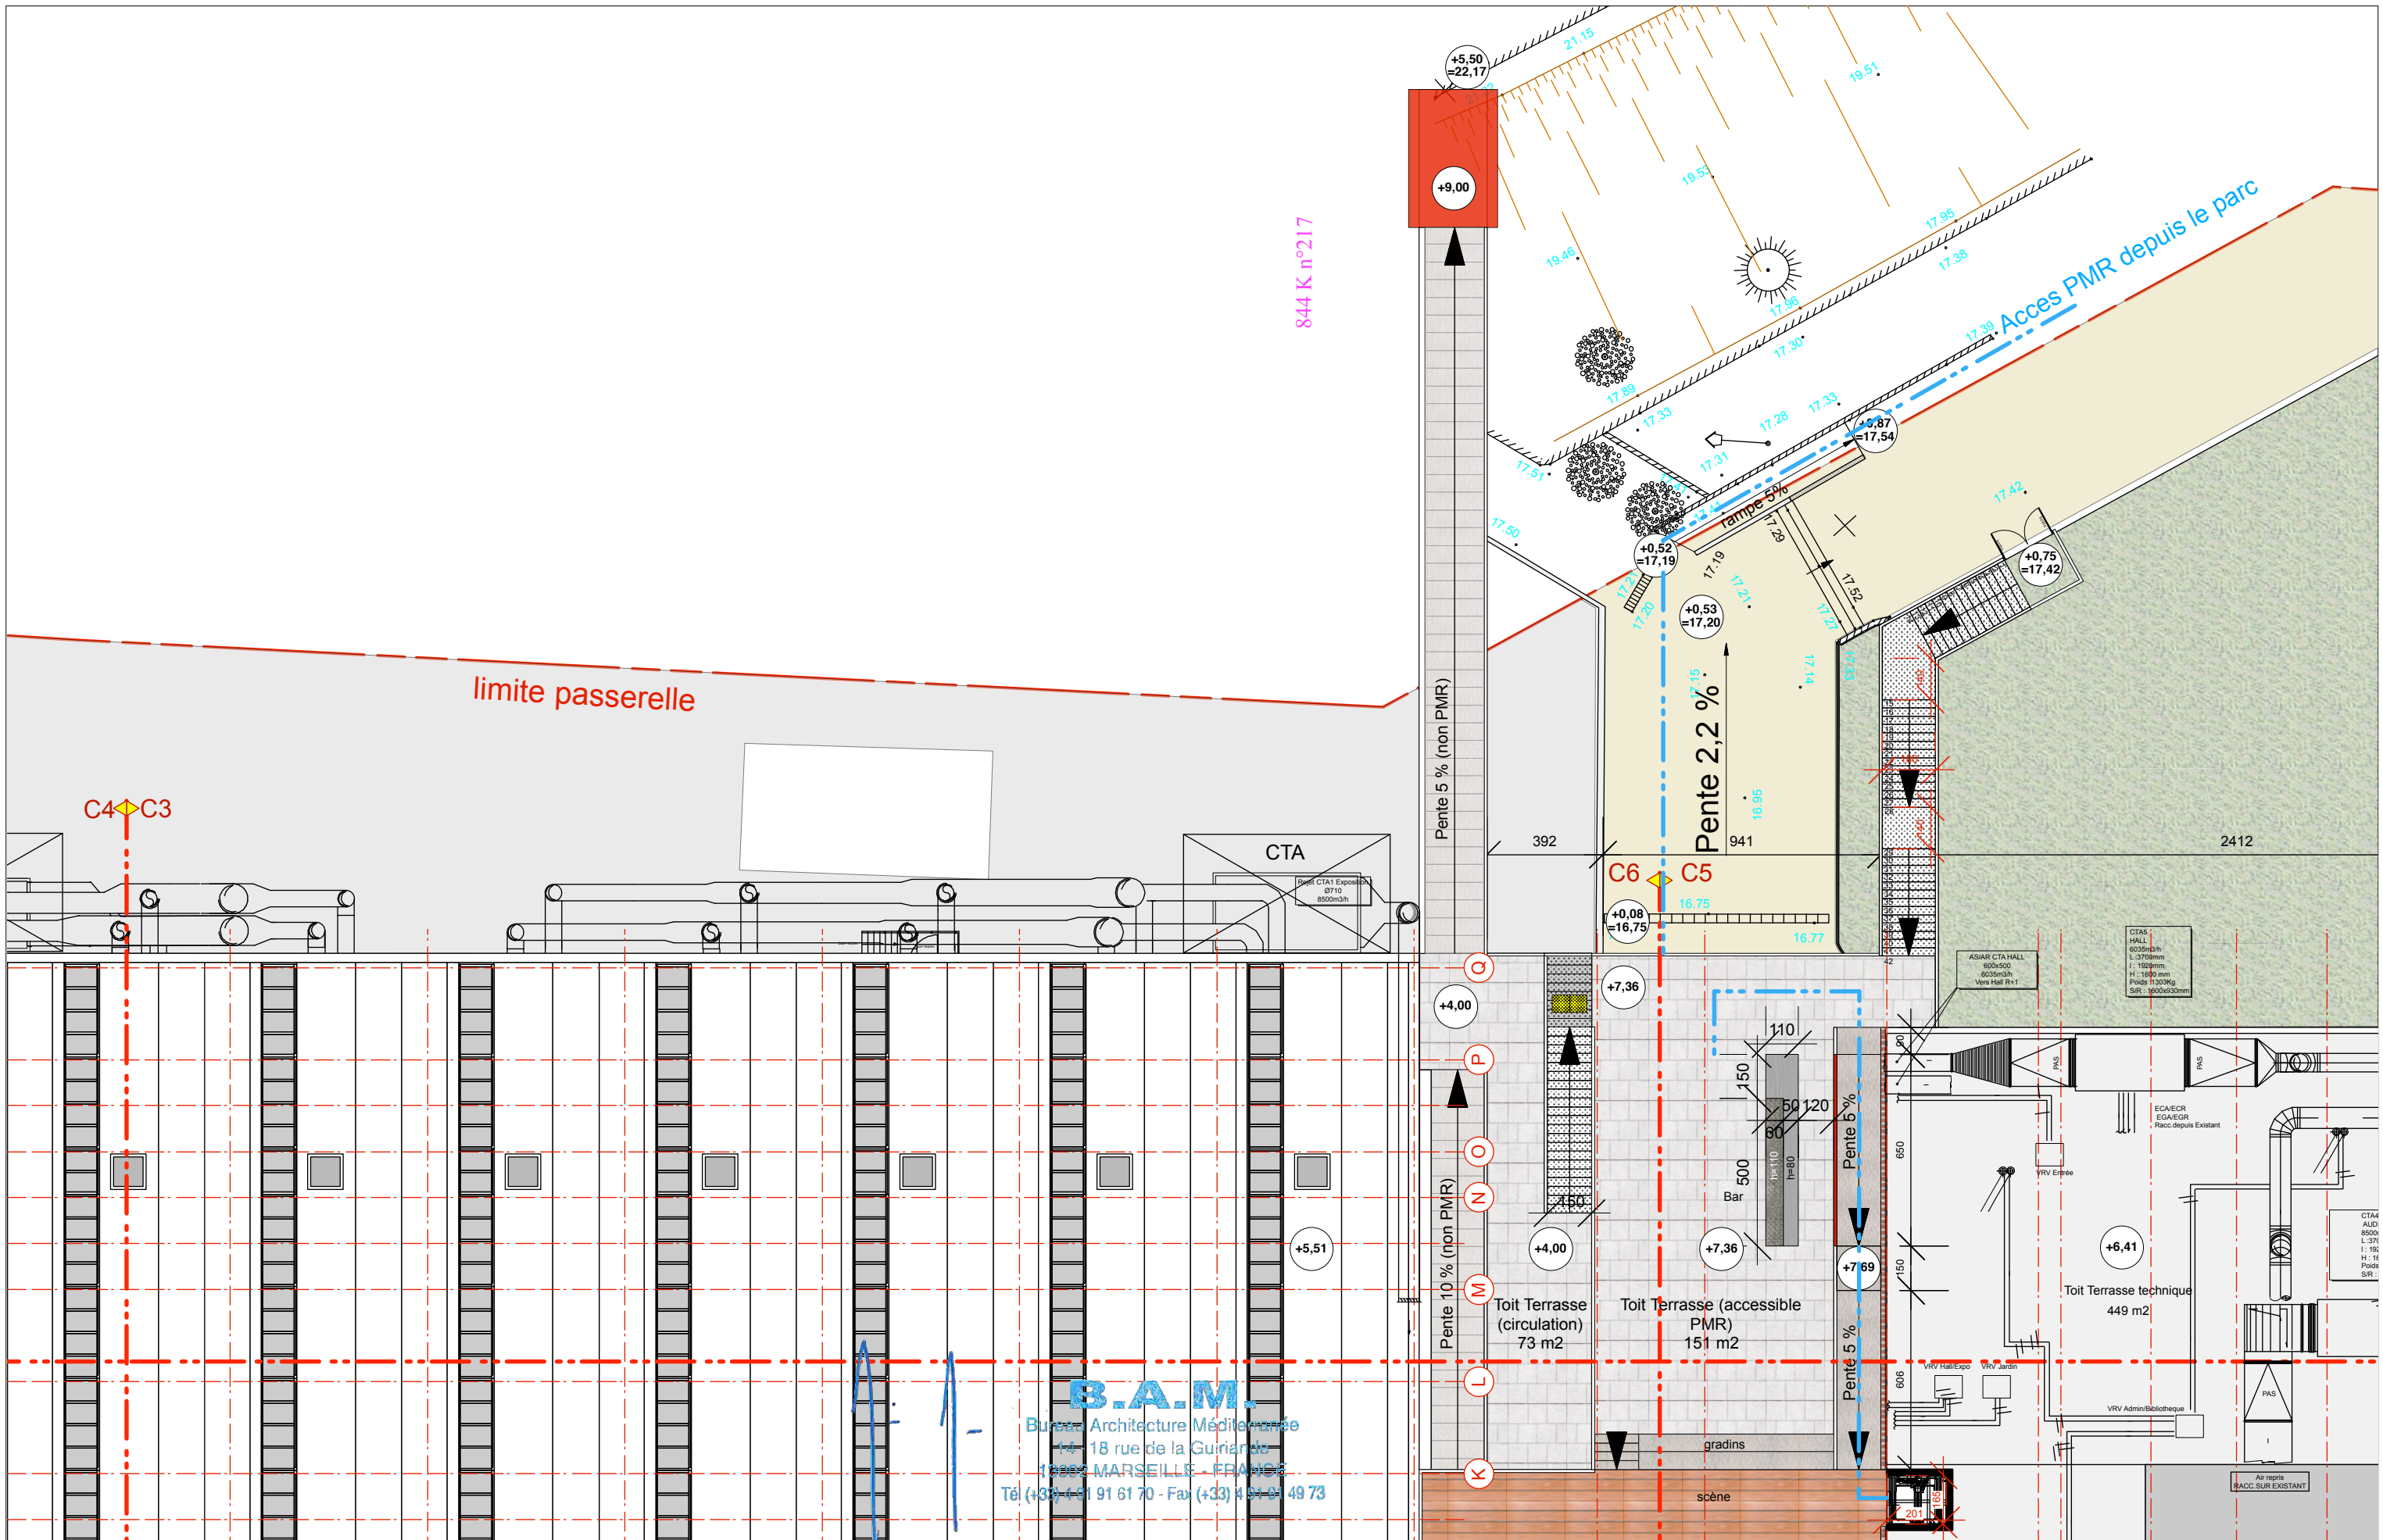

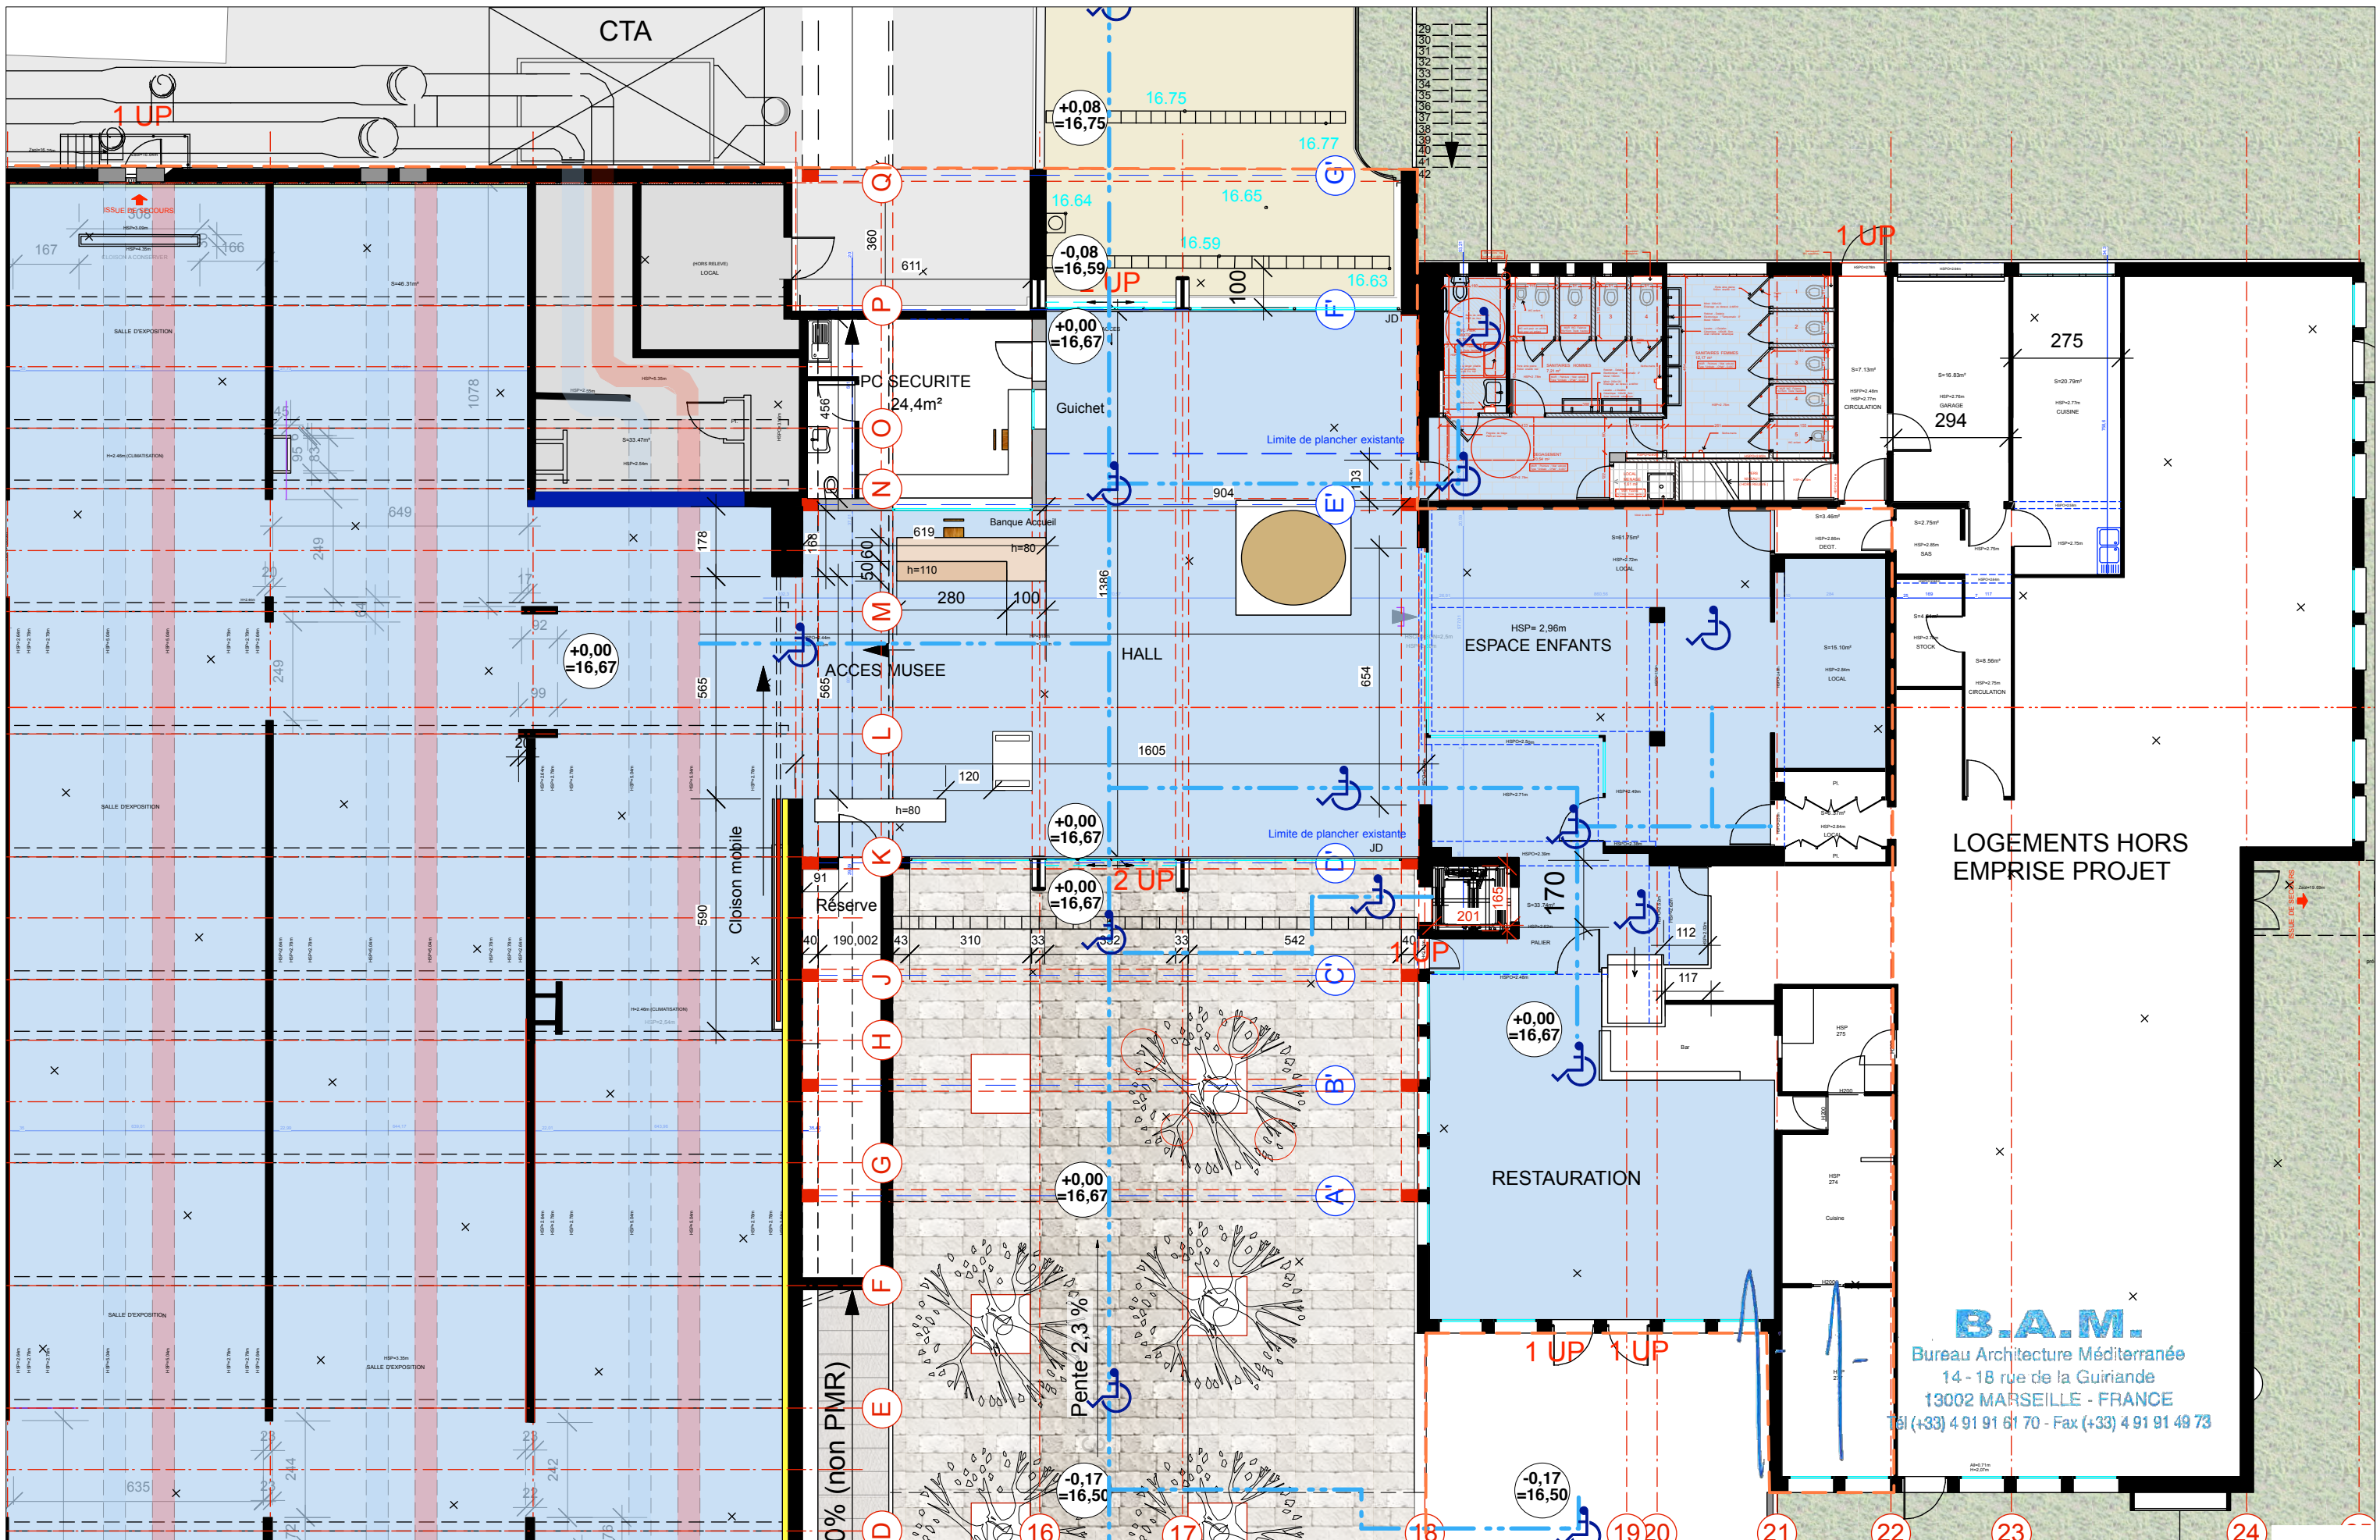

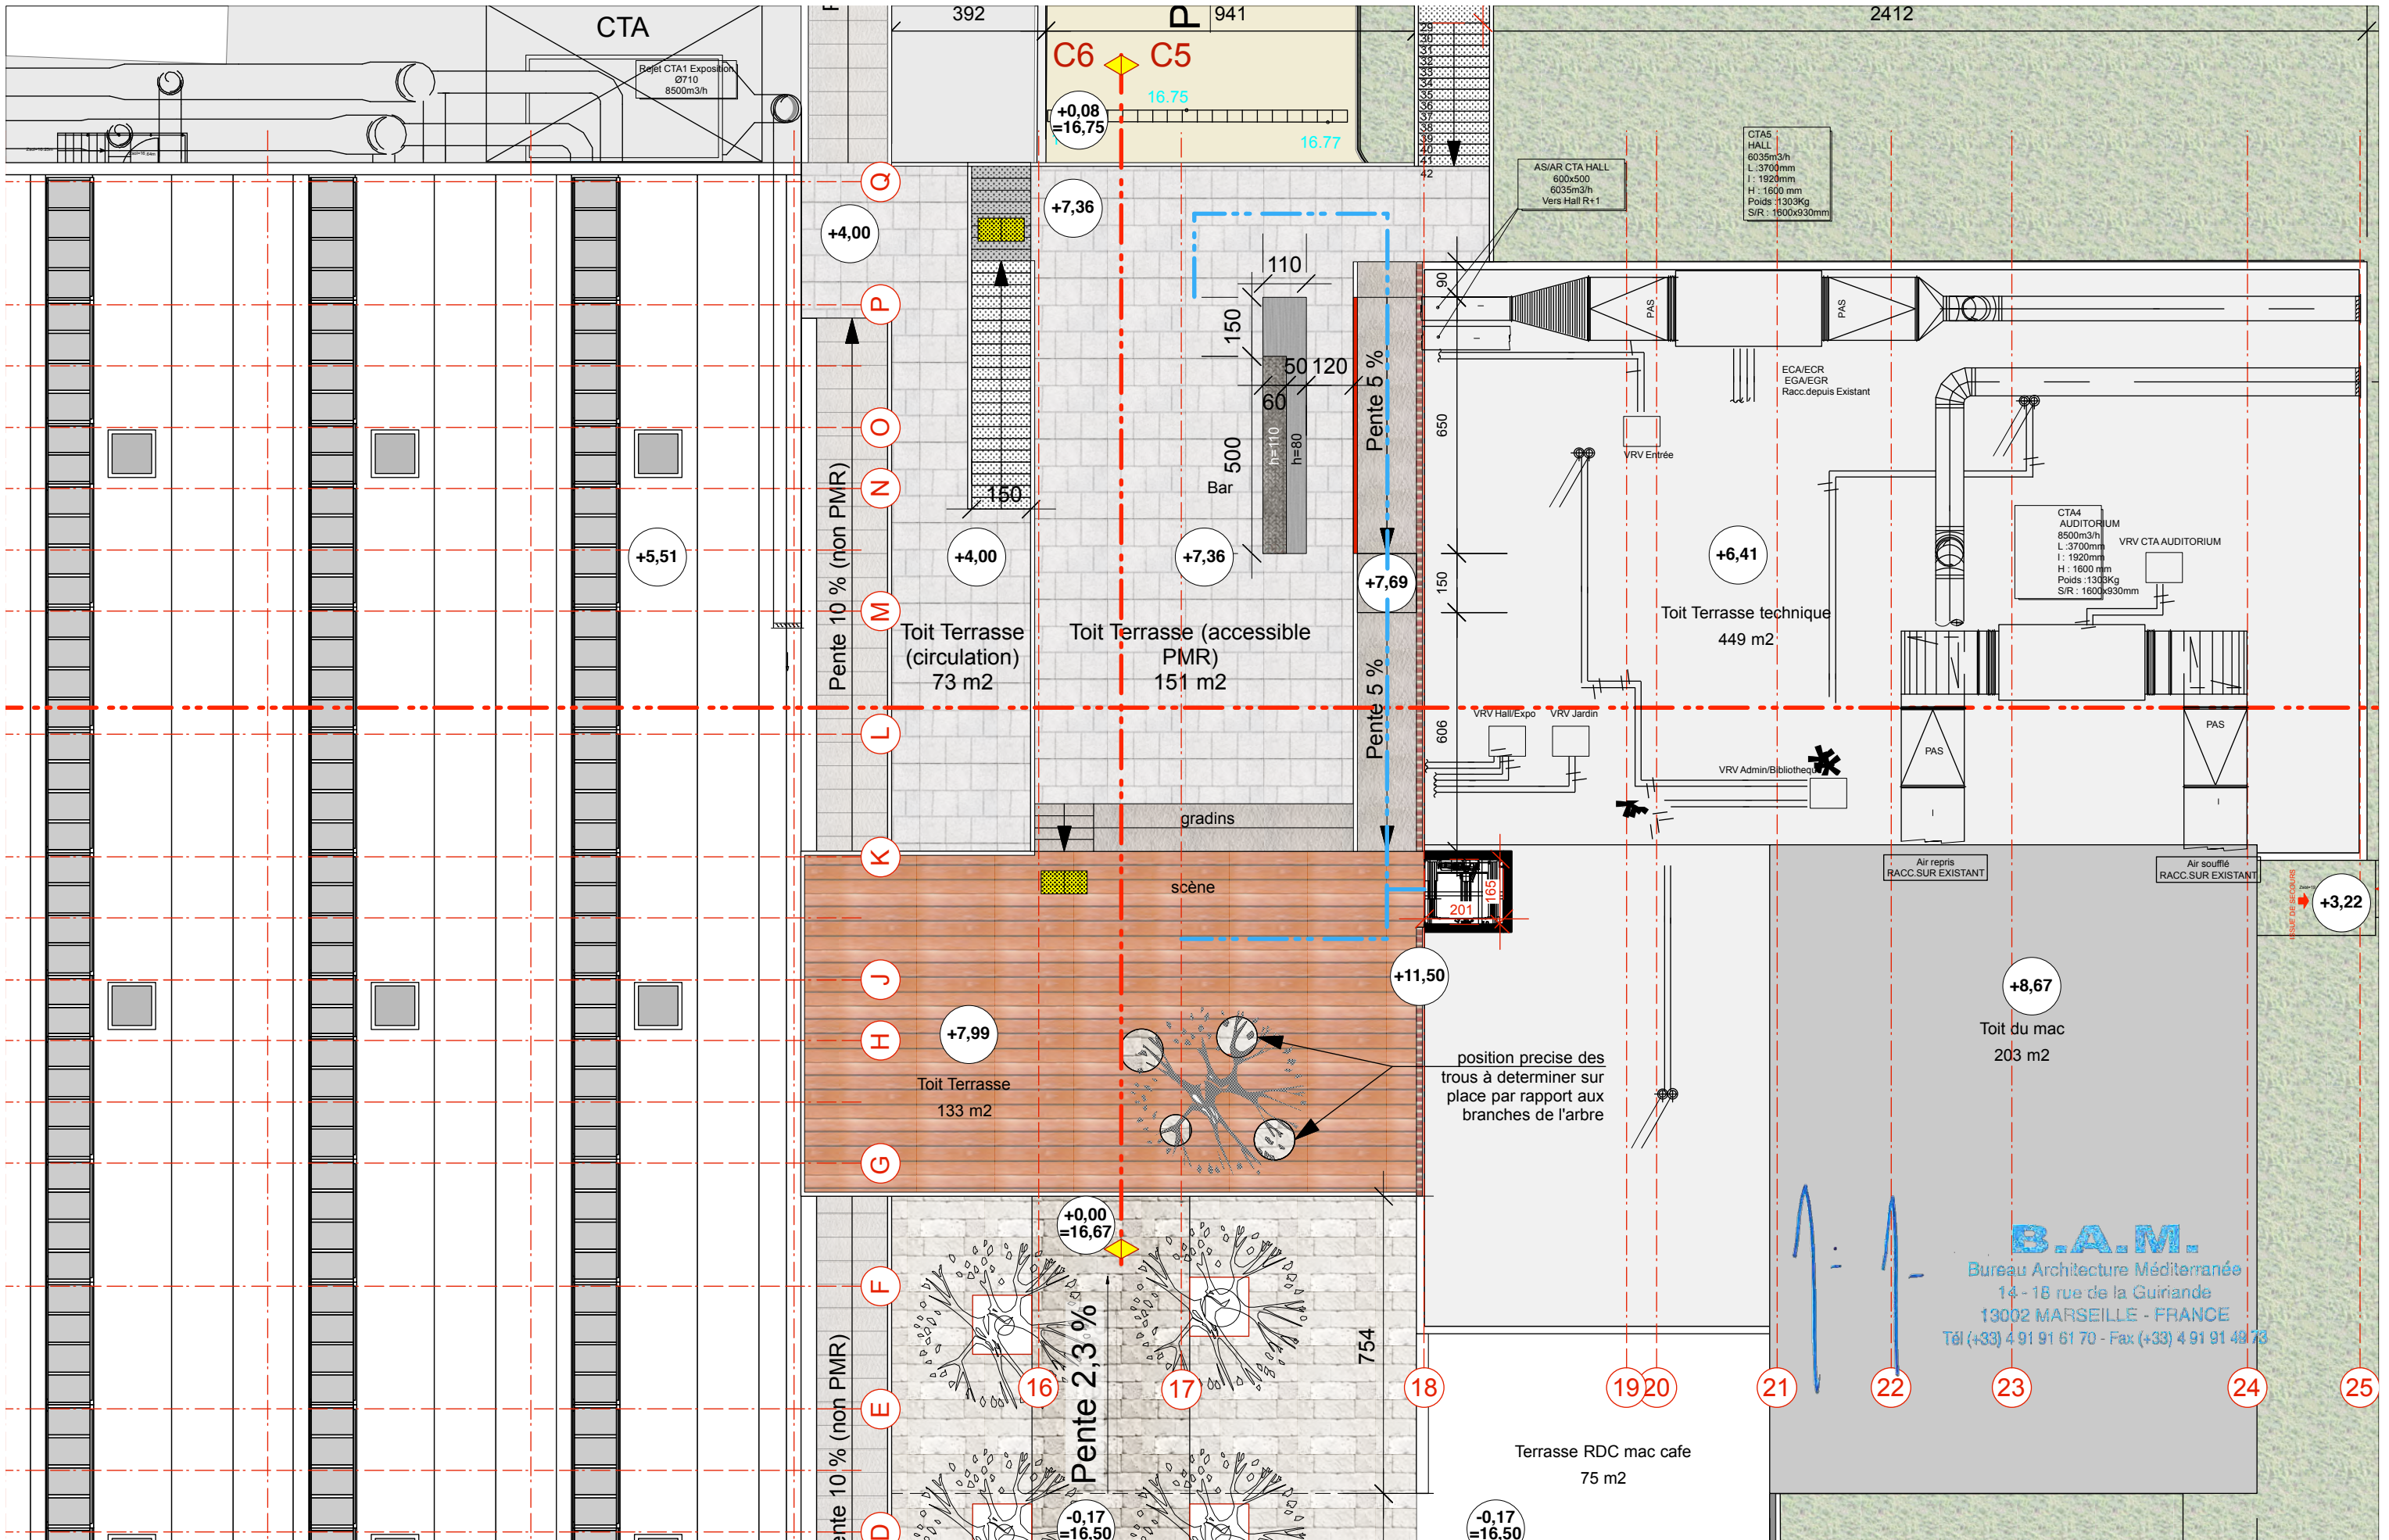


BANQUE D'ACCUEIL RDC

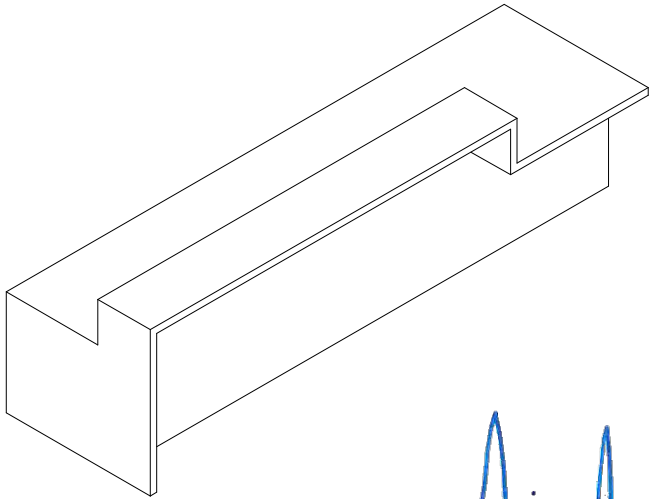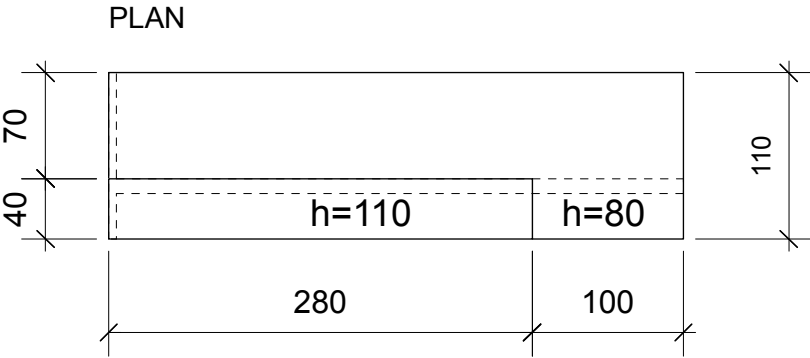
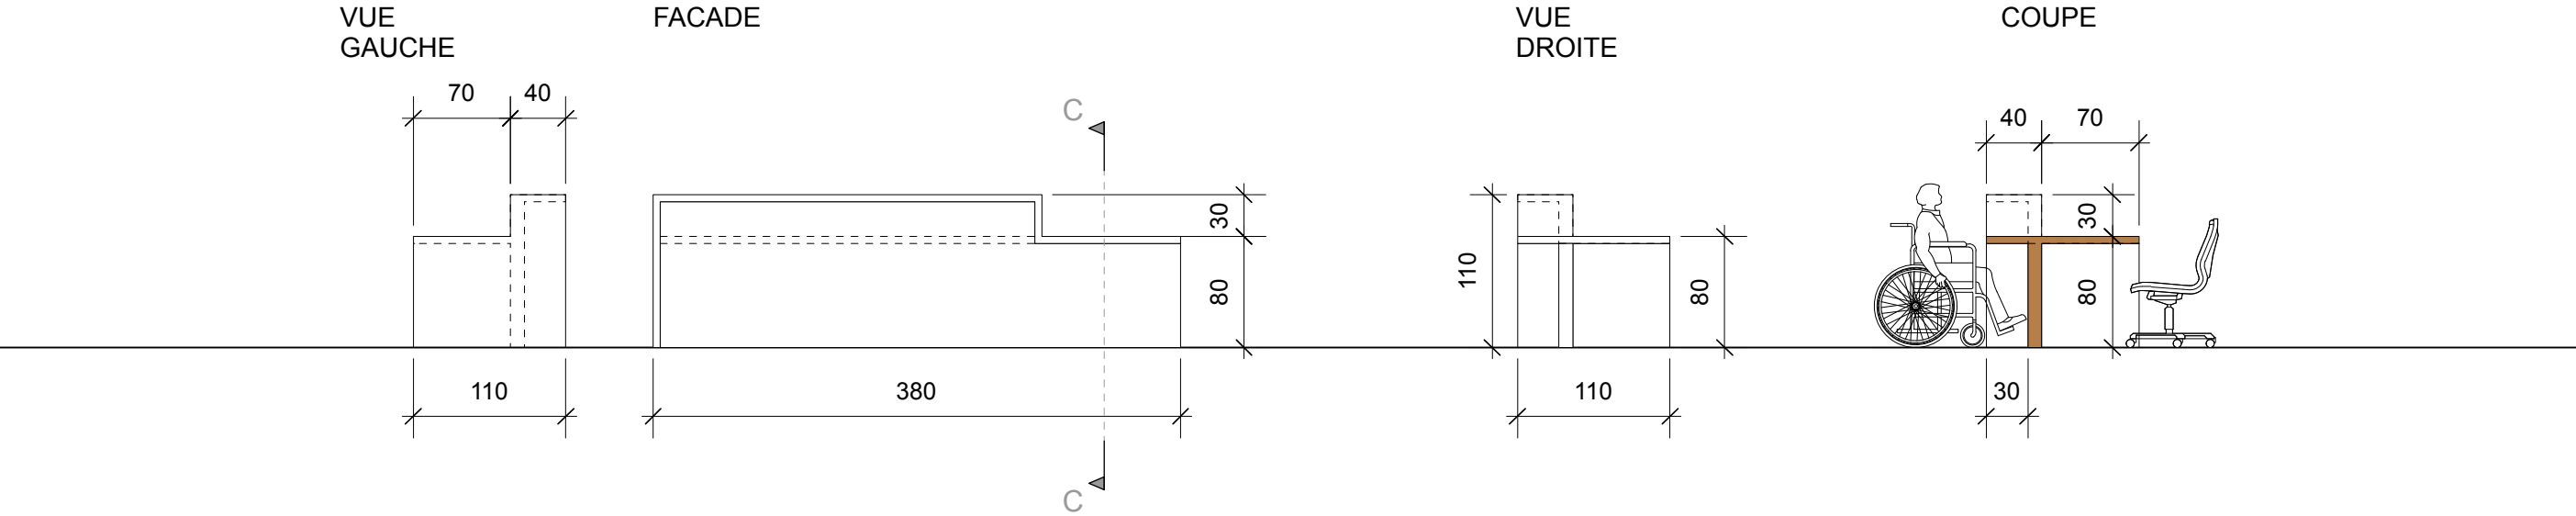


B.A.M.
Bureau Architecture Méditerranée
14 - 18 rue de la Guirlande
13002 MARSEILLE - FRANCE
Tél (+33) 4 91 91 61 70 - Fax (+33) 4 91 91 49 73

BAR TOITURE

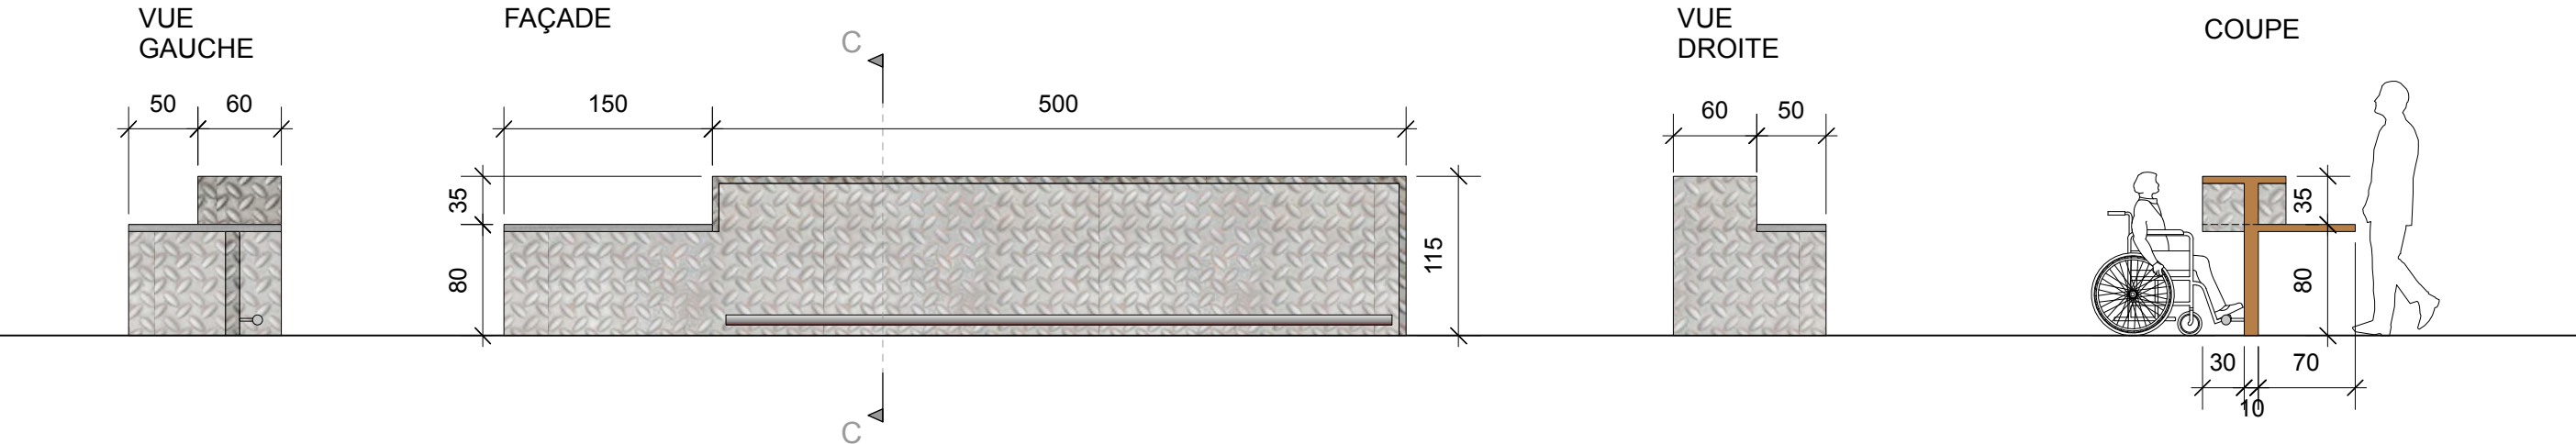

PLAN

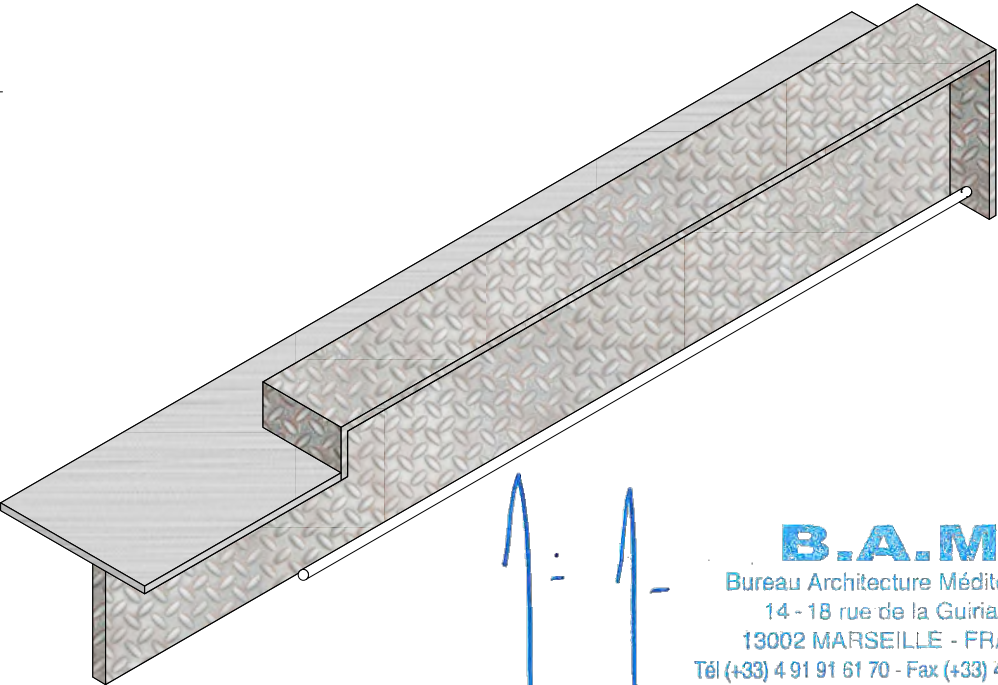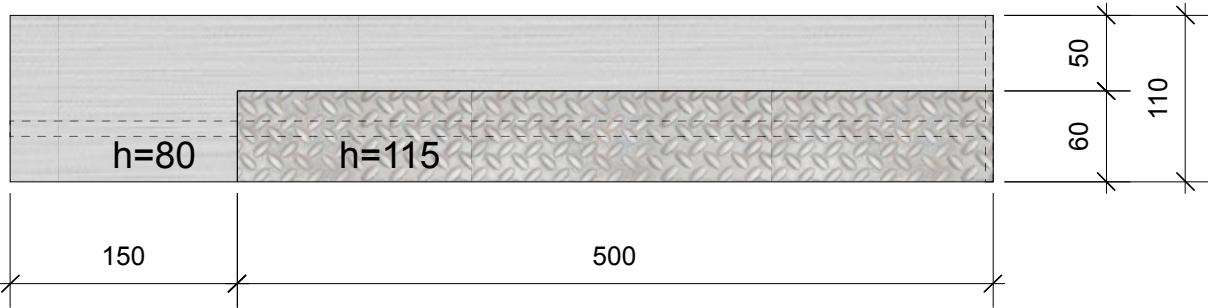

B.A.M.
Bureau Architecture Méditerranée
14 - 18 rue de la Guirlande
13002 MARSEILLE - FRANCE
Tél (+33) 4 91 91 61 70 - Fax (+33) 4 91 91 49 73