






MATERNELLE CHUTE-LAVIE
création maternelle
restructuration

PLANS
● **COLORIS**
● **FAÇADES**
● **HAUTEUR SITUATION**


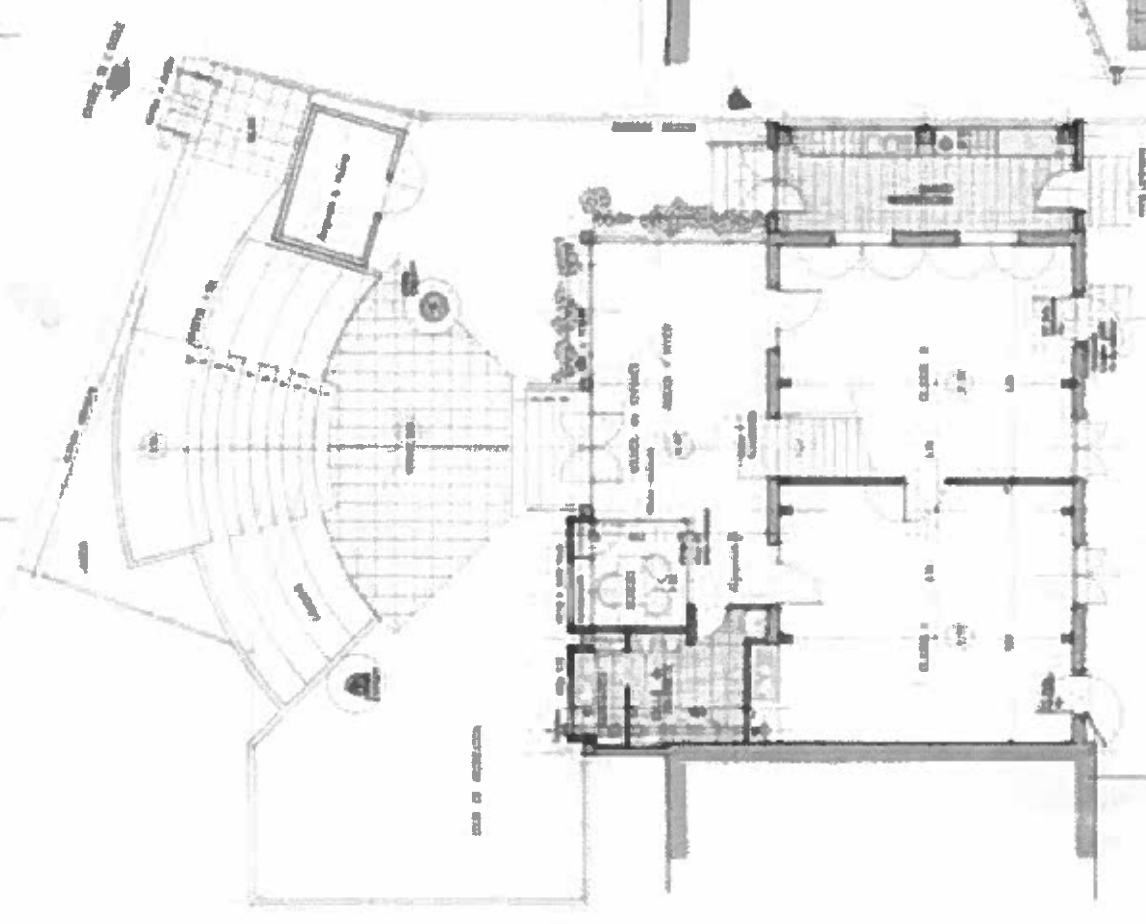

REZ DE CHAUSSEE

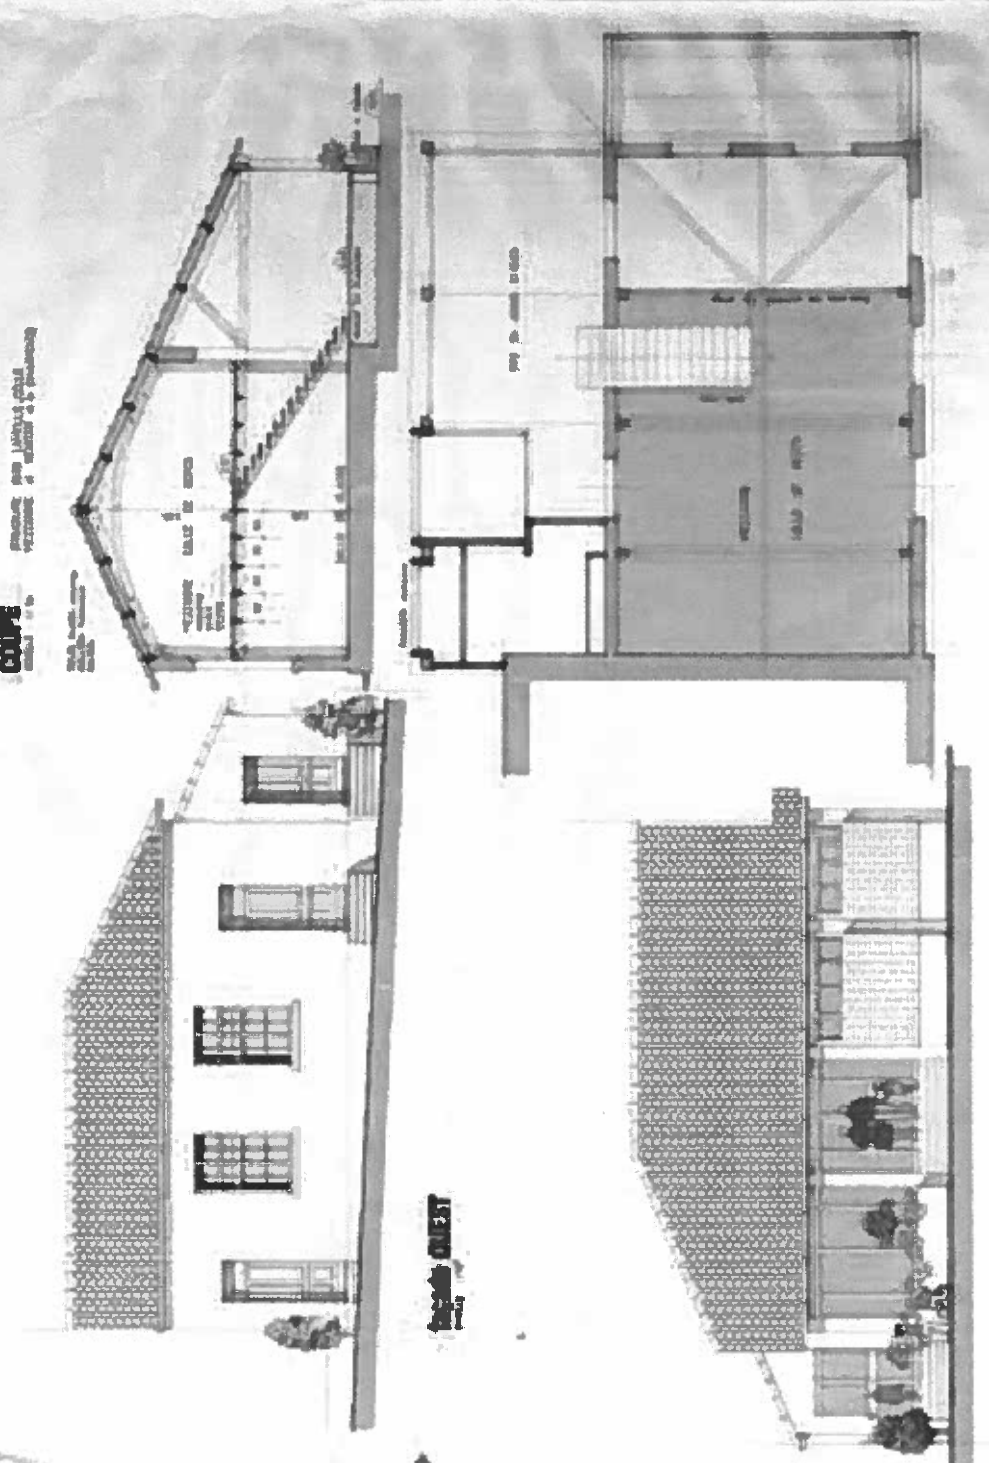

COUPE

Façade OUEST

Façade EST

SECTION