PLAN D'INTERVENTION POMPIERS

Ecole Elémentaire STE SOPHIE
4 rue Ste Sophie
13004 Marseille

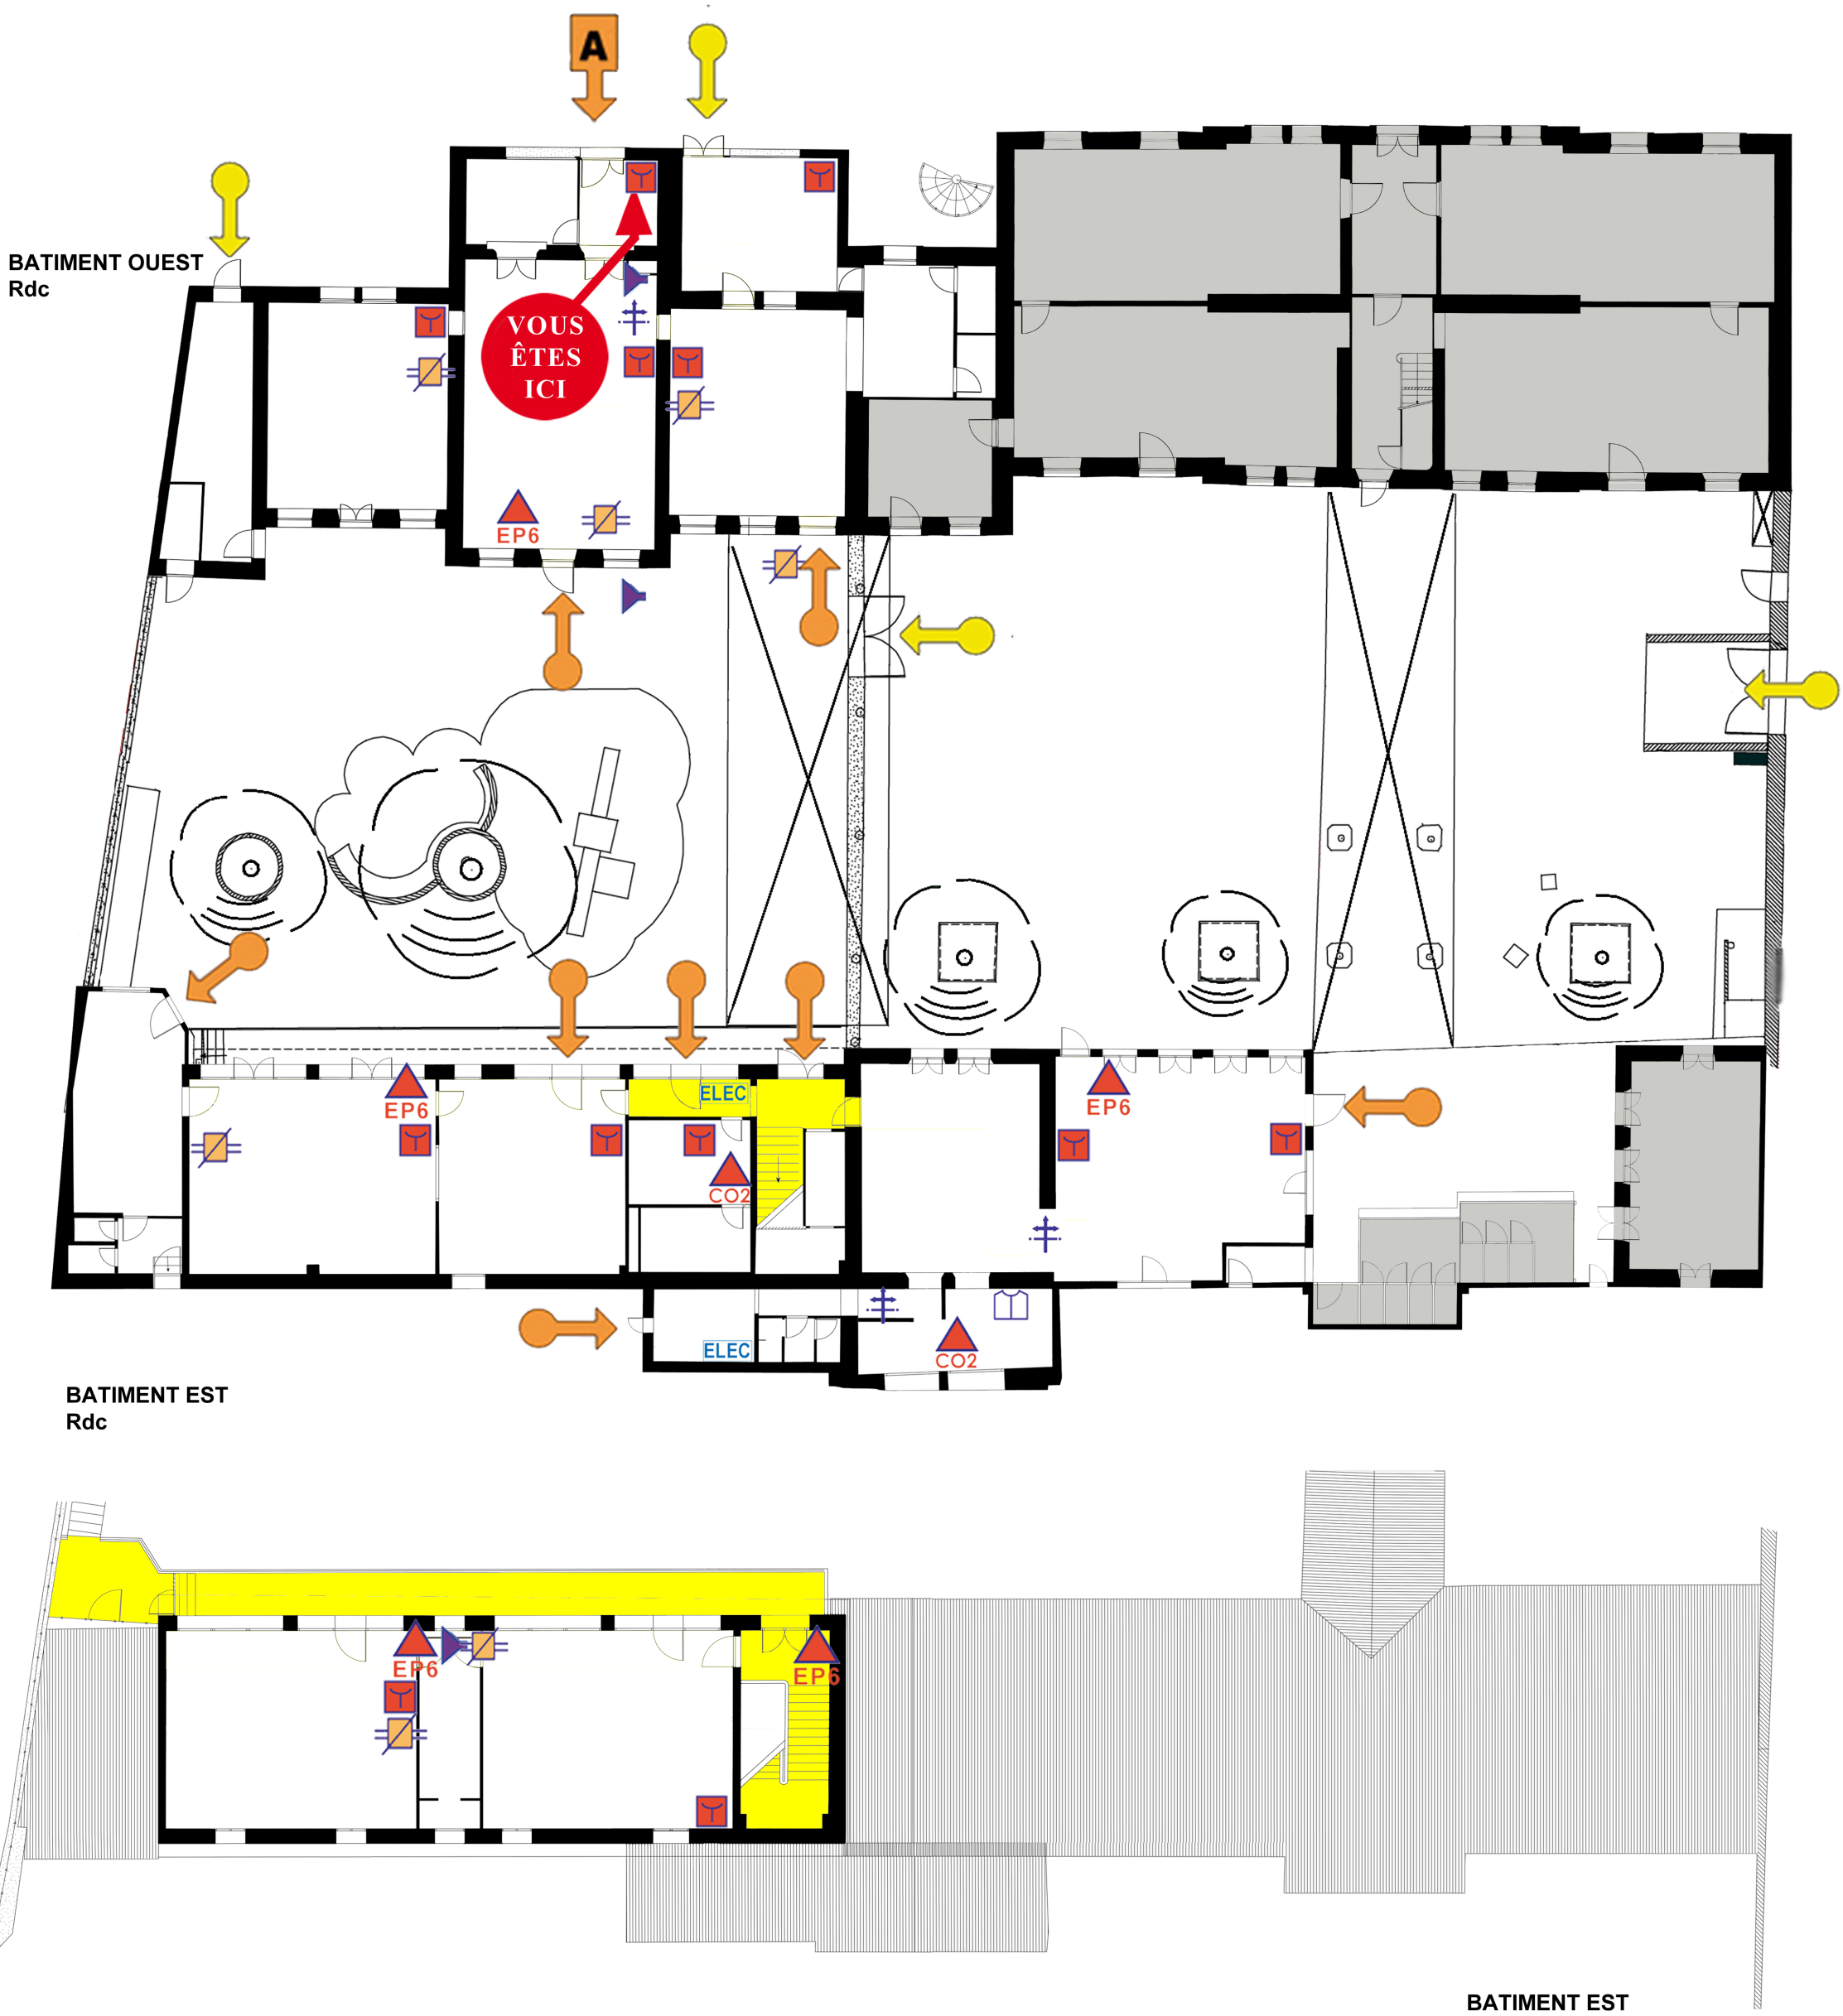

dgave
VILLE DE MARSEILLE www.marseille.fr
Délégation Générale Architecture et Valorisation des Equipements / Direction Territoriale des Bâtiments Nord (2e, 3e, 4e, 5e, 13e, 14e, 15e et 16e) - 20 boulevard Françoise Duparc 13004
Délégué Général : José Antonioli - Directeur Nord : Frédéric Carlé - Responsable Bureau d'Etudes : Josiane Alor-Tréboutte
Panneau de sécurité : Jean-Pierre Goux/Florian Florian
Réalisé le 26/05/2016